


Imagens Ilustrativas do Imóvel – Planta Baixa




A CONSTRUIR

A DEMOLIR

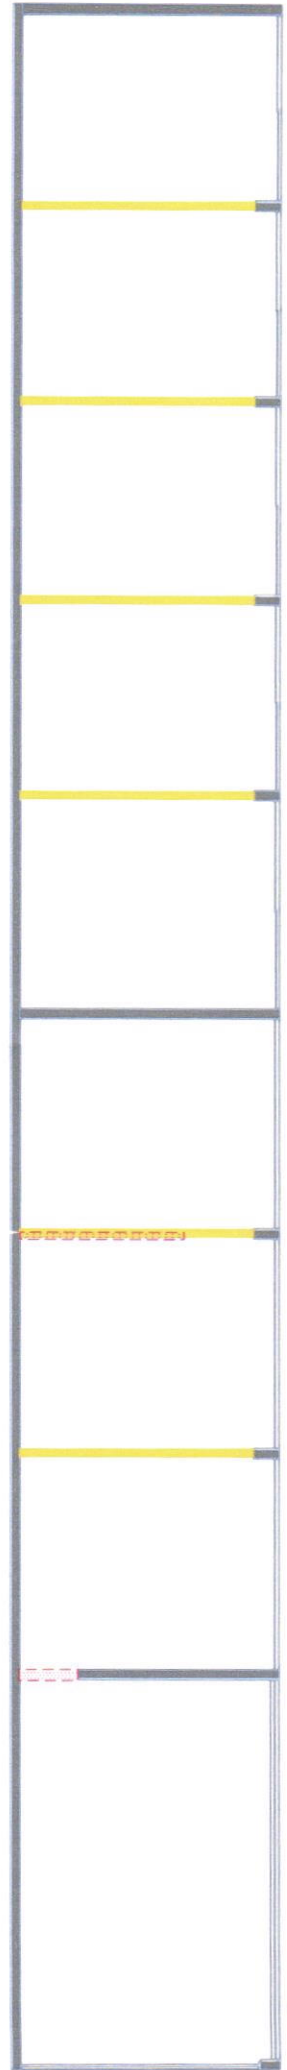

0 PLANTA DE REFORMA- SEFAZ  
ESCALA: 1 : 50

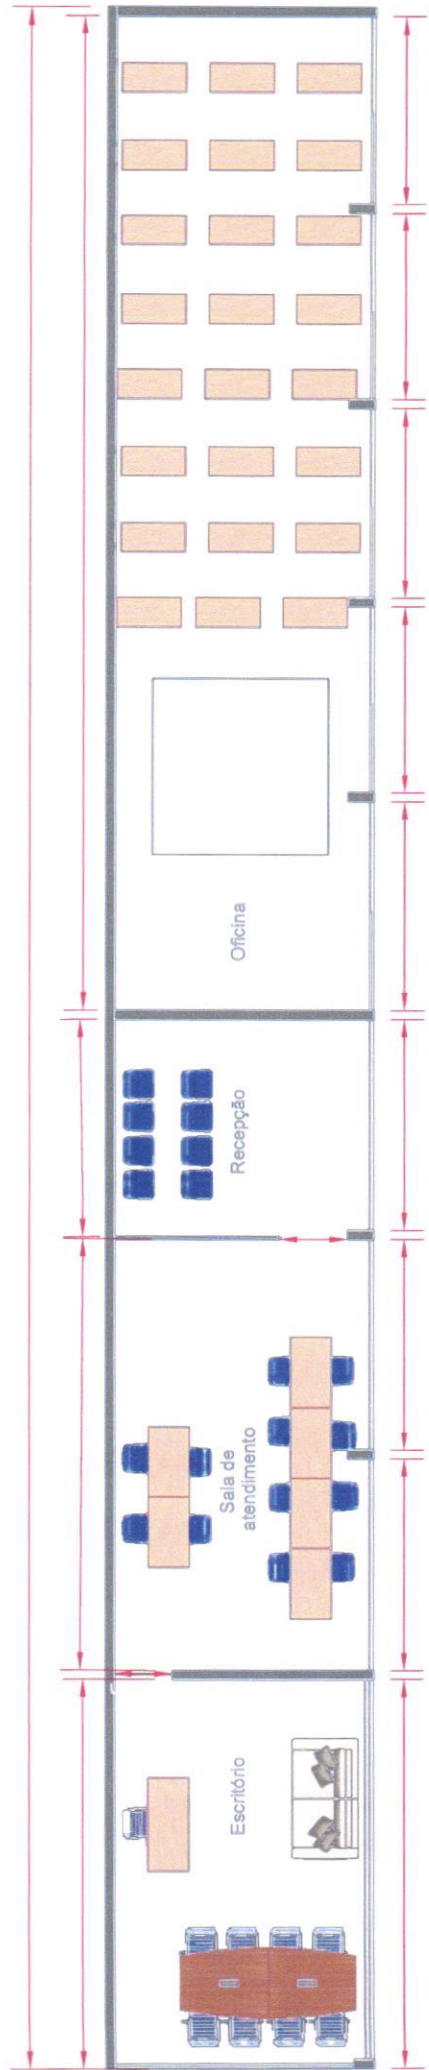

0 PLANTA BAIXA- SEFAZ  
ESCALA: 1 : 50



