




1 PLANTA BAIXA
Escala 1/125

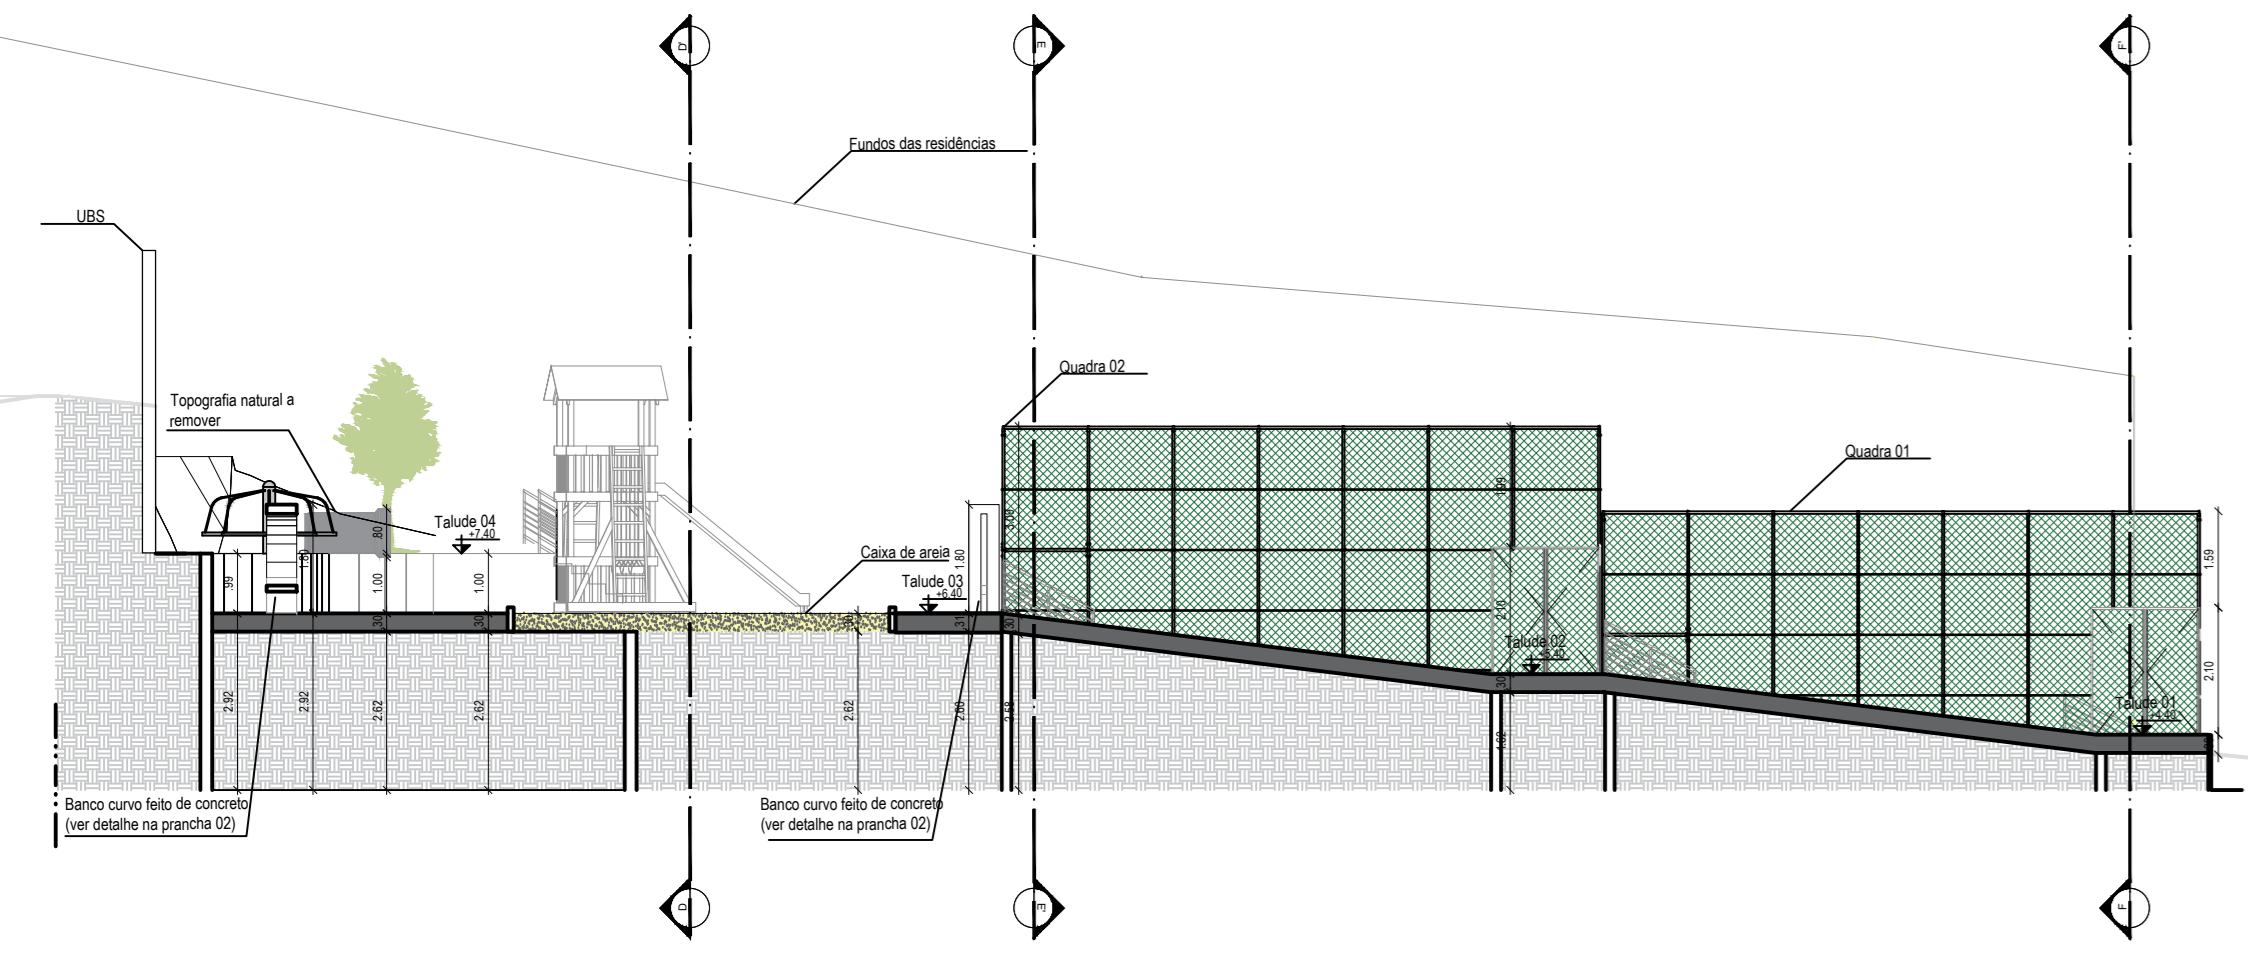

2 CORTE AA'
Escala 1/125

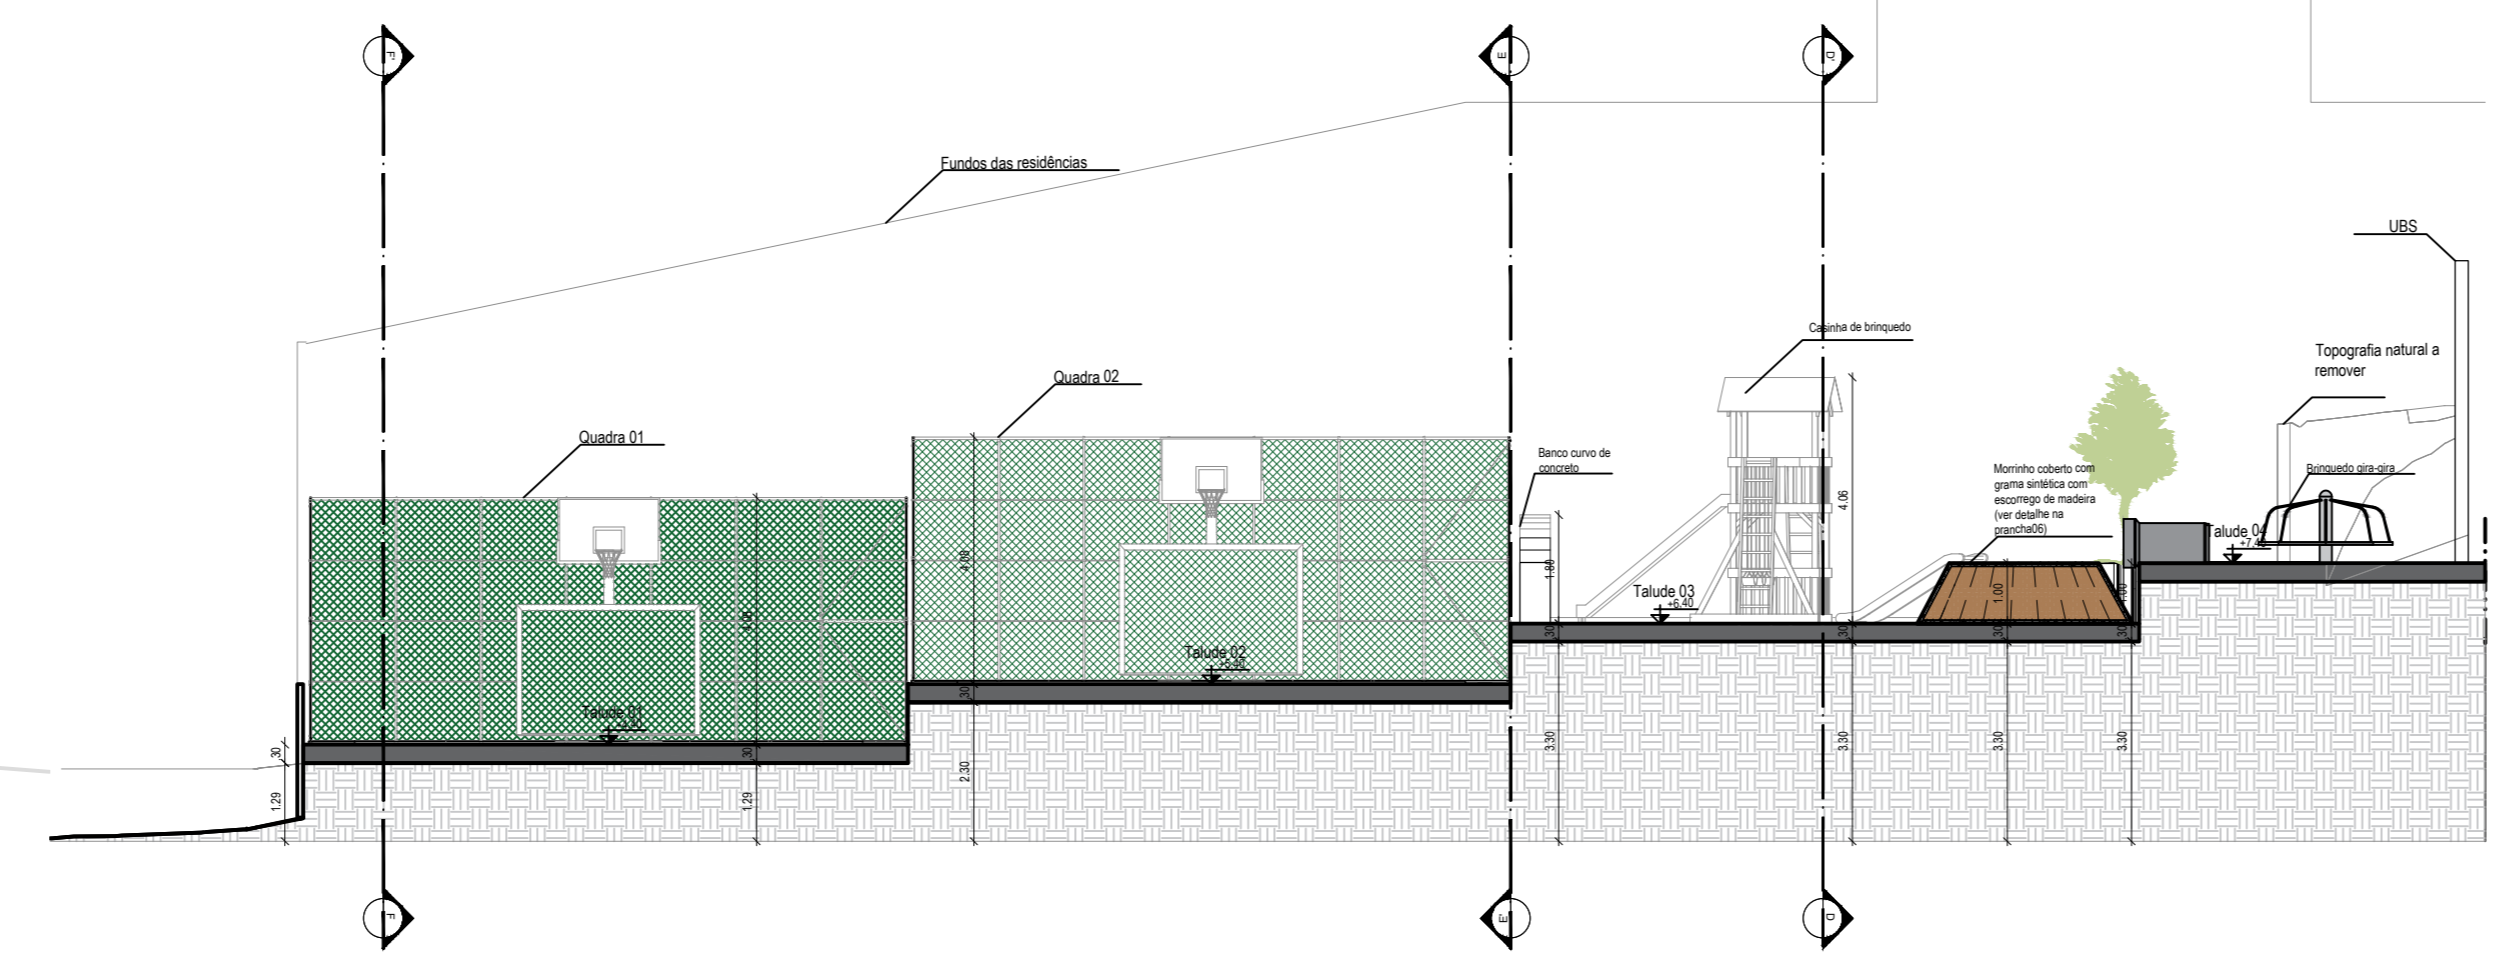

3 CORTE BB'
Escala 1/125

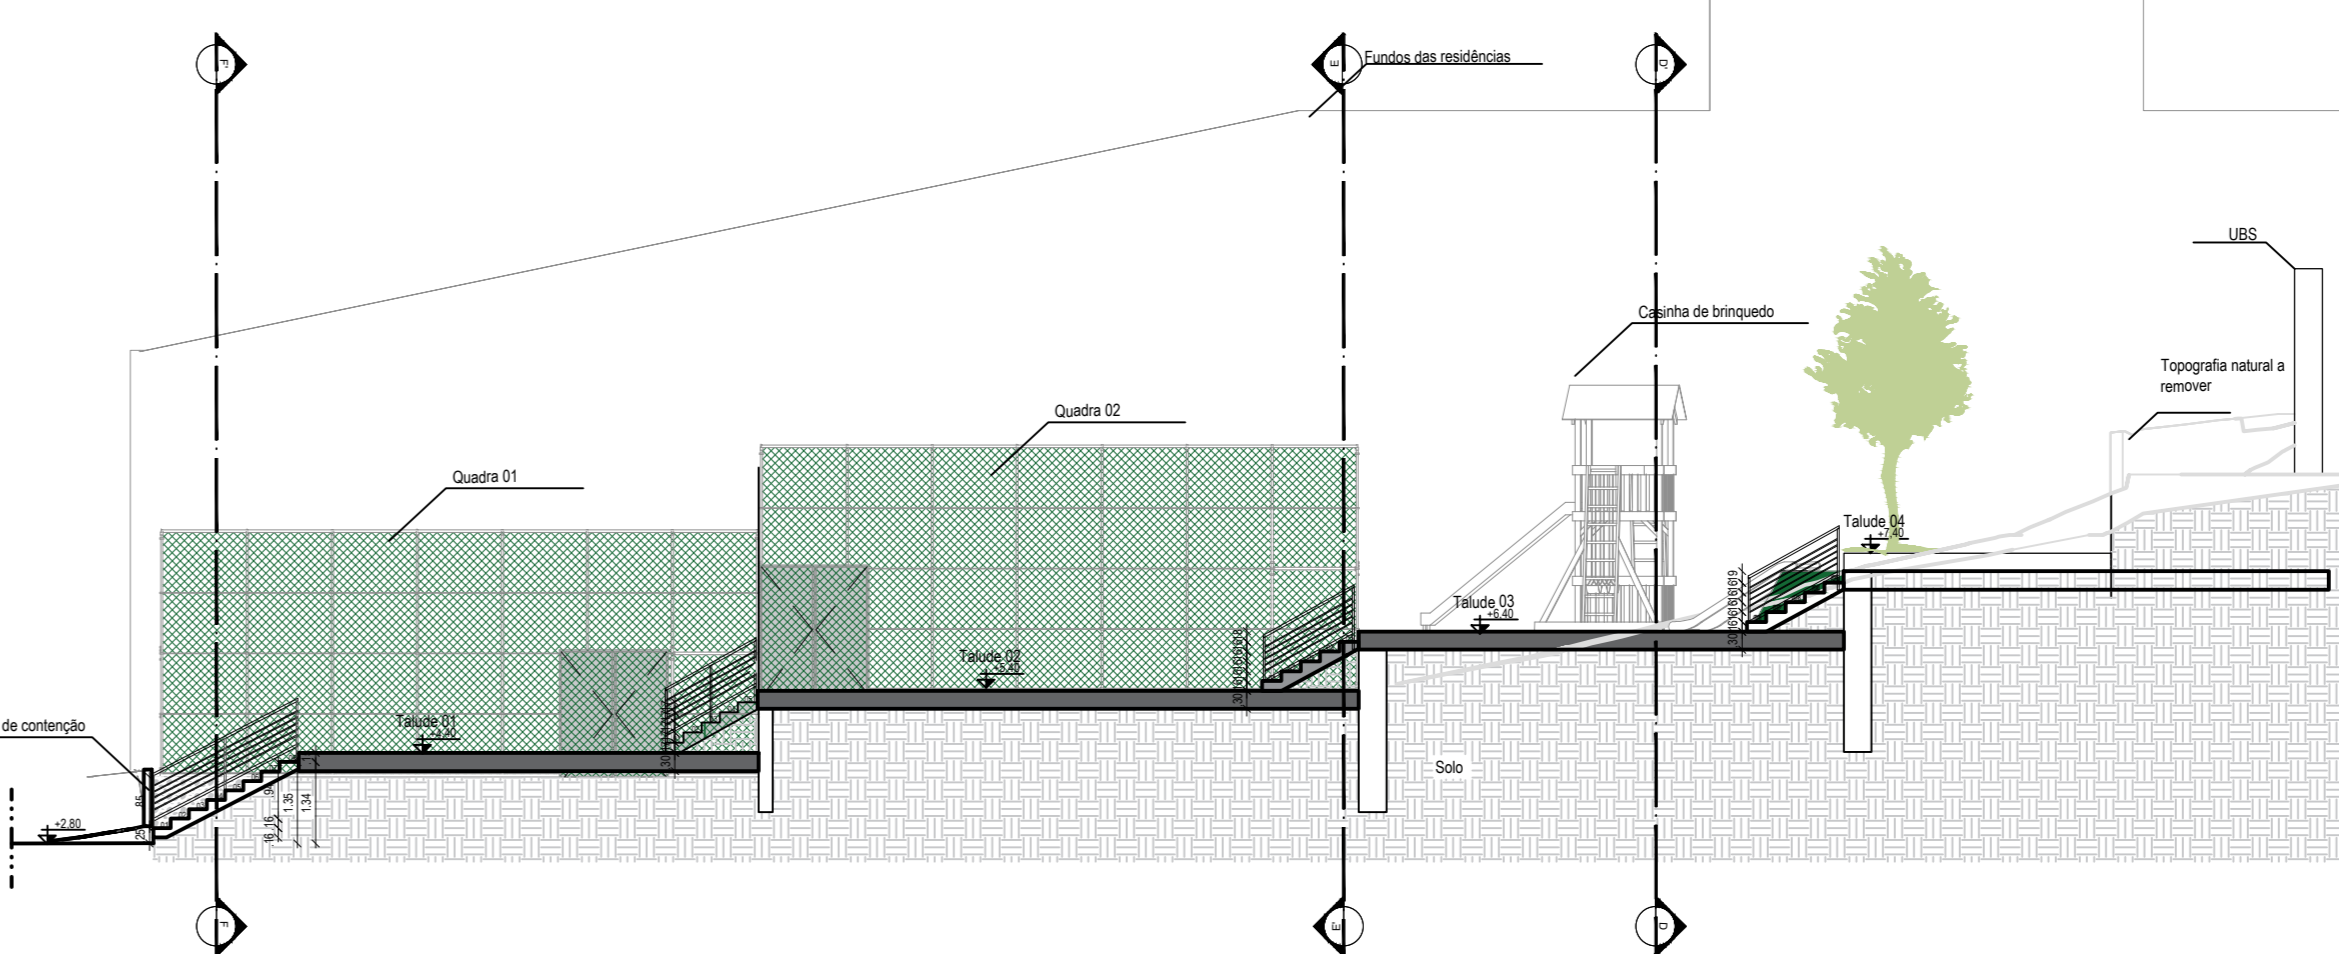

4 CORTE CC'
Escala 1/125

DESCRIÇÃO
Projeto urbanístico de requalificação para praça localizada na Rua Boa Vista popularmente conhecida como "Praça de Fazenda Velha" e criação de área lazer / esportes na área pública ao lado da UBS, no município de Toritama - PE.


Bruna Rafaela de Assis
Arquiteta e Urbanista
CAU A170058-8

Renata Karine da Silva Bertolino
Arquiteta e Urbanista
CAU A1875868

Município de Toritama C.N.P.J.11.245.054/0001-39

Natureza: Projeto de urbanismo e paisagismo
Proprietário: Município de Toritama C.N.P.J.11.245.054/0001-39

DESENHOS:
Planta baixa;
Cortes AA', BB', CC'

| | |
|---|---|
|  | QUADRO DE ÁREAS Área do terreno pertencente a prefeitura: 783,98m² Área da praça existente: 816,78m² |
| | ESCALAS: 1/125 DATA: Outubro/2020 |
| PRANCHA: 05/06 | |