






COORDENADAS GEOGRÁFICAS		
BUEIRO	LATITUDE	LONGITUDE
BDCC - 01	8° 0' 7.59" S	36° 3' 17.84" O
BDCC - 02	8° 0' 7.27" S	36° 3' 17.19" O
BDCC - 03	8° 0' 7.04" S	36° 3' 14.61" O
BDCC - 04	8° 0' 16.48" S	36° 3' 3.01" O

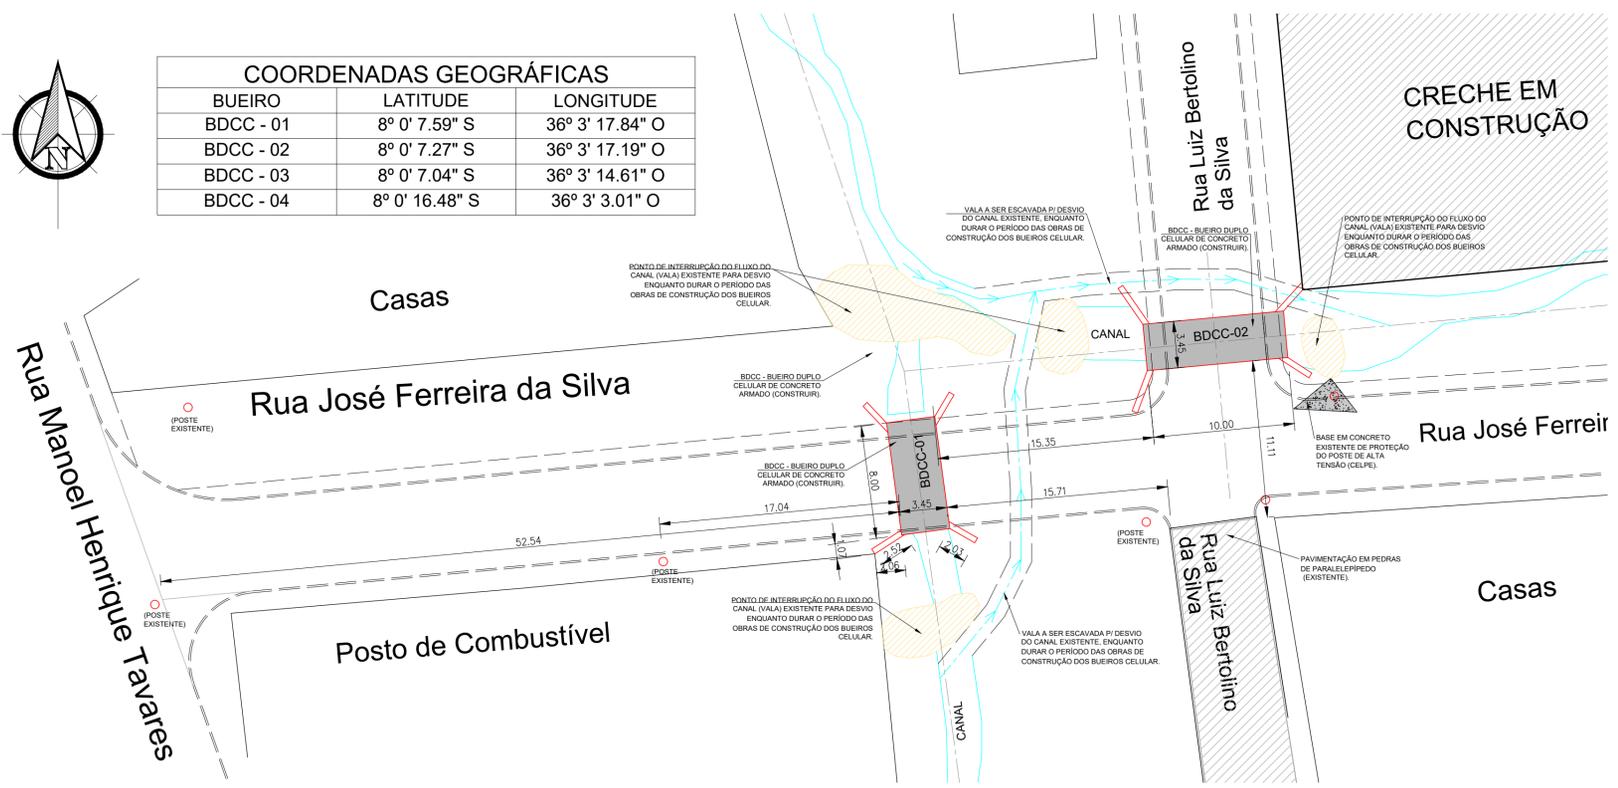

PLANTA DE LOCAÇÃO (BDCC-01 e 02)
ESCALA: 1/250

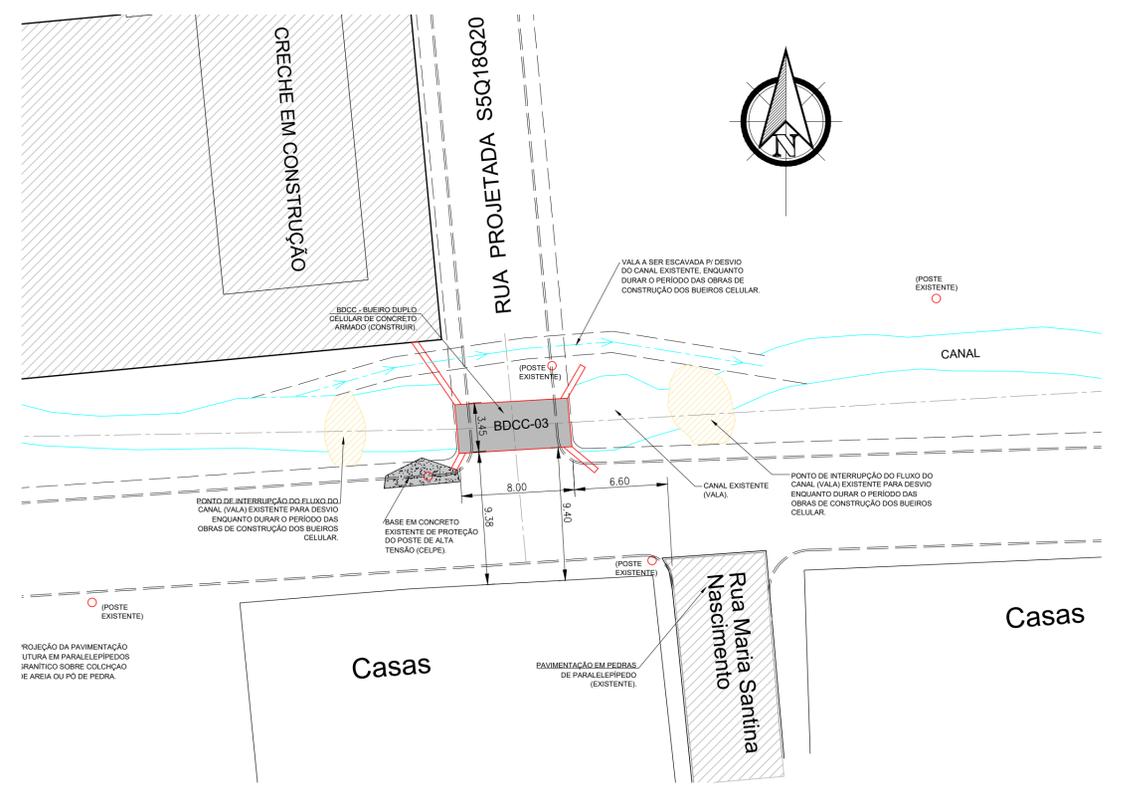

PLANTA DE LOCAÇÃO (BDCC-03)
ESCALA: 1/250

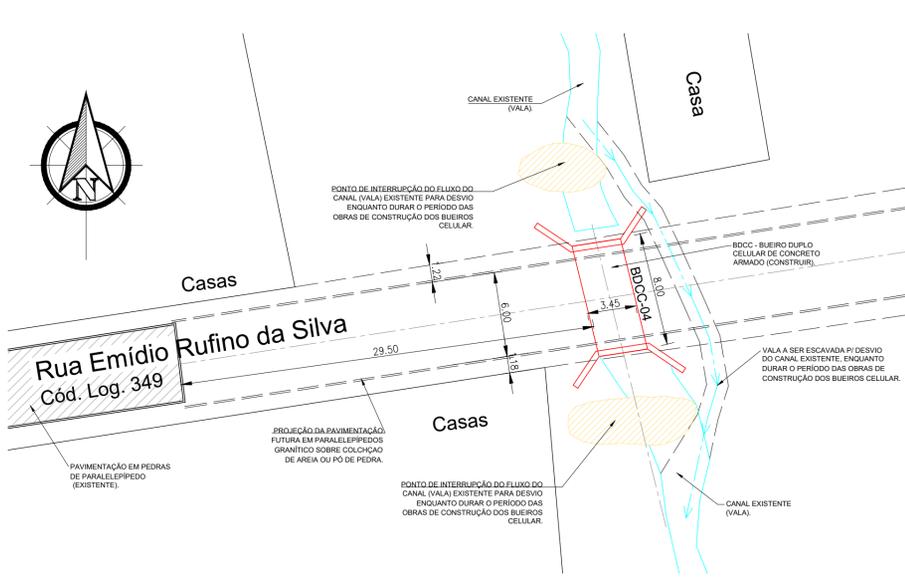

PLANTA DE LOCAÇÃO (BDCC-04)
ESCALA: 1/250



PLANTA DE SITUAÇÃO
SEM ESCALA

DESCRIÇÃO:
Projeto básico para CONSTRUÇÃO DE BUEIROS DUPLOS CELULARES DE CONCRETO ARMADO (armadura do corpo - 1.50 x 1.50m) nas travessias de ruas no bairro do Antão e Areal, no município de Toritama - PE.

CLEYTON DA SILVA ENGENHARIA - EIRELI
CNPJ: 27.928.441/0001-04
CREA 598860 - PE

Cleyton da Silva
Engenheiro Civil
CREA 12814477 D/PE

Município de Toritama
C.N.P.J.11.245.054/0001-39

NATUREZA:
Projeto estrutura de Concreto.

DESENHOS:
- Planta de locação
- Planta baixa
- Cortes
- Detalhes das armaduras
- Detalhes construtivos

PROPRIETÁRIO:
Município de Toritama
C.N.P.J.11.245.054/0001-39



ÁREAS GERAIS:
BDCC - 01 = 9.00 m (CORPO DO BUEIRO)
BDCC - 02 = 10.00 m (CORPO DO BUEIRO)
BDCC - 03 = 8.00 m (CORPO DO BUEIRO)
BDCC - 04 = 8.00 m (CORPO DO BUEIRO)

DESENHO:
Carlos Assis

ESCALA: 1/250 e 1/50
DATA: Dezembro de 2022

PRANCHA:
01/03