


QUADRO DE ESQUADRIAS					
TAG	ALTURA	LARGURA	PERÍMETRO	Descrição	QT
J01	0.500	1.000	1.800	Janela simples de correr de alumínio e vidro	2
J02	0.500	1.000	1.800	Janela simples de alumínio e vidro	4
J03	0.500	0.500	1.800	Janela simples de alumínio e vidro	1
J04	1.000	2.000	1.100	Janela simples de alumínio e vidro	1
J05	0.500	2.000	1.800	Janela simples de correr de alumínio e vidro	5
					13

ÁREA POR AMBIENTE		
Nome	Área	
Abrigo para gerador de energia	5,26 m ²	
Circulação	13,78 m ²	
Circulação	4,46 m ²	
Compressor	3,66 m ²	
Consultório	18,23 m ²	
Enfermagem		
Consultório médico	13,50 m ²	
Consultório odontológico	16,10 m ²	
Copa	9,57 m ²	
D.M.L.	1,92 m ²	
Espera	43,41 m ²	
Farmácia	9,05 m ²	
Lixo comum	2,50 m ²	
Lixo contaminado	2,09 m ²	
Lixo reciclável	1,89 m ²	
Sala de curativos	13,50 m ²	
Sala de vacinação	9,57 m ²	
WC Fam.	3,40 m ²	
WC Masc.	3,23 m ²	
WC Funcionários	2,56 m ²	
Área de descompressão	16,23 m ²	
Total geral	193,91 m ²	

PORTAS				
TAG	ALTURA	LARGURA	MATERIAL	QT
P1	2.100	0.900	Porta de giro simples de madeira com barras de aço para banheiro acessível	11
P2	2.150	0.800	Porta de alumínio escovado de giro simples	3
P3	2.150	0.800	Porta de alumínio escovado de giro simples	2
P4	2.110	0.970	Porta de giro simples de vidro	2
				18

QUADRO DE ESPECIFICAÇÕES	
□	Piso
1	Intertravado na cor cinza
2	Intertravado na cor amarela
3	Cerâmica 40x40cm na cor branca
4	Grama sintética
5	Concreto
6	Solo natural
△	Parede
1	PVC com concreto emassada e pintada de tinta acrílica para parede interna na cor branco neve
2	PVC com concreto emassada e revestida de cerâmica 30x40cm na cor branca do piso até 1,5m de altura assentada com argamassa colante ac1
3	PVC com concreto revestida de cerâmica do piso ao teto 30x40cm na cor branca assentada com argamassa colante ac1
4	PVC com concreto revestida de cerâmica do piso ao teto 10x10cm na cor verde assentada com argamassa colante ac1
○	Teto
1	Forno termociclístico
2	Forno de PVC na cor branca

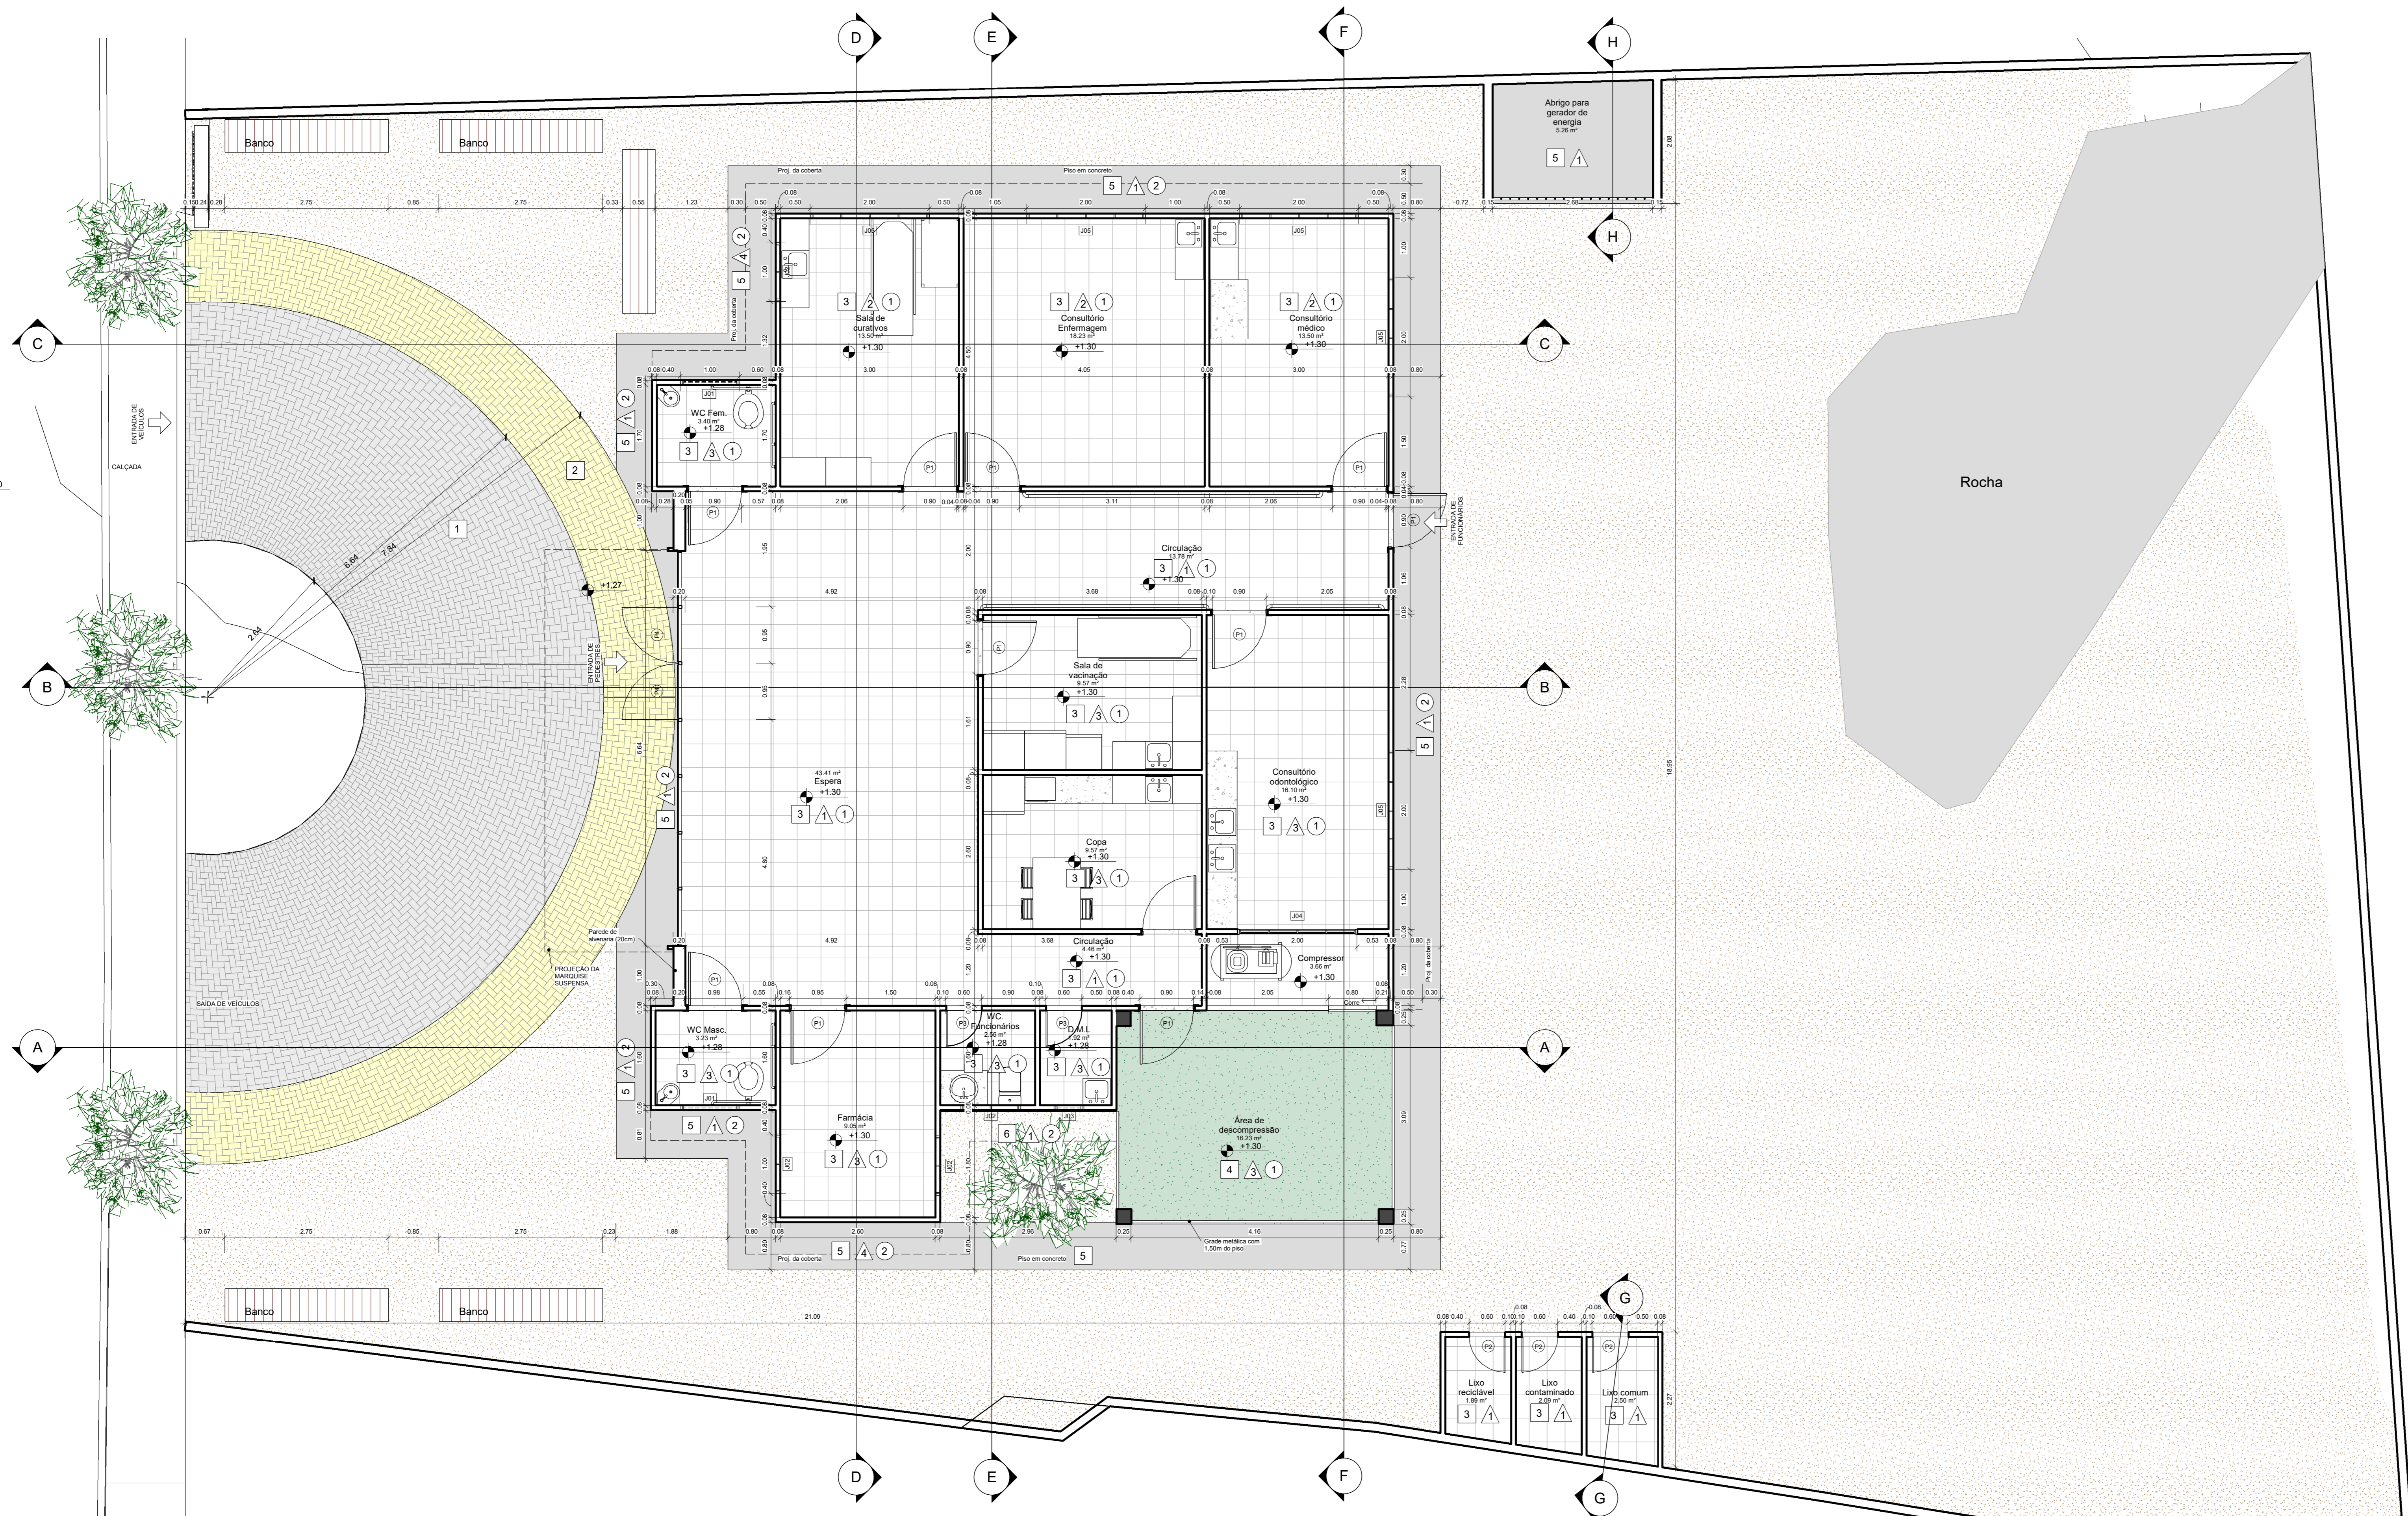

1 PLANTA BAIXA TÉCNICA
ESCALA: 1:50

DESCRIÇÃO:
Projeto arquitetônico para uma Unidade Básica de Saúde (UBS) para o povoado de São Benedito no município de Toritama - PE.

Bruna Rafaela de Assis
Arquiteta e Urbanista
CAU A170058-8

Renata Karine da Silva Bertolino
Arquiteta e Urbanista
CAU A187586-8

Município de Toritama
C.N.P.J. 11.245.054/0001-39

NATUREZA:
Projeto arquitetônico.

DESENHOS:
- Planta baixa técnica
- Perspectivas

PROPRIETÁRIO:
Município de Toritama
C.N.P.J. 11.245.054/0001-39

ÁREAS GERAIS:
Área do terreno = 838,76m²
Área do solo natural = 467,28m² 55%
Área de solo impermeável = 371,48m² 45%
Área construída = 192,75m² 23%



ESCALA: 1/50
DATA: Março de 2021
PRANCHA: 04/07