


QUADRO DE ÁREAS DOS AMBIENTES					
ÁREA EXTERNA	ÁREA	ADMINISTRAÇÃO	ÁREA	ATIVIDADES ESCOLARES	
Estacionamento	34,22 m²	Secretaria	20,36 m²	Creche I Sala 01	23,83 m²
Jardim 01	130,23 m²	Diretoria	15,69 m²	Creche I Sala 02	24,70 m²
Jardim 02	21,61 m²	Sala dos Professores	16,00 m²	Creche I Sala 03	24,55 m²
Jardim 03	33,52 m²	Lavabo	2,86 m²	Creche I Sala 04	25,77 m²
Jardim 04	104,74 m²	WC P.C.D.	4,62 m²	Creche I Sala 05	24,70 m²
Jardim 05	58,65 m²	WC Funcionários	3,08 m²	Creche I Sala 06	24,62 m²
Jardim 06	11,51 m²			Creche I Sala 07	25,36 m²
Parquinho	74,80 m²	ALIMENTAÇÃO E REPOUSO		Creche I Sala 08	20,70 m²
Circulação externa	104,48 m²	Creche I Sala 01 Alimentação	9,00m²	Creche II Sala 01	37,50m²
Castelo d'água	15,92 m²	Creche I Sala 01 Faldário	8,08m²	Creche II Sala 02	37,50m²
Pátio coberto	116,70 m²	Creche I Sala 01 Repouso	13,56m²	Creche II Sala 03	37,50m²
Solário 01	9,69 m²	Creche I Sala 02 Alimentação	8,87m²	Creche II Sala 04	37,50m²
Solário 02	4,55 m²	Creche I Sala 02 Faldário	7,79m²	Sala Multiuso	58,17m²
Solário 03	4,53 m²	Creche I Sala 02 Repouso	14,26m²	Briquedoteca	58,22m²
Solário 04	4,32 m²	Creche I Sala 03 Alimentação	8,78m²		
Solário 05	4,68 m²	Creche I Sala 03 Faldário	8,15m²		
Solário 06	4,55 m²	Creche I Sala 03 Repouso	14,42m²		
Solário 07	4,46 m²	Creche I Sala 04 Alimentação	8,83m²		
		Creche I Sala 04 Faldário	7,94m²		
CIRCULAÇÃO					
AMBIENTE	ÁREA	Creche I Sala 04 Repouso	13,73m²		
Recepção	36,86m²	Creche I Sala 05 Alimentação	8,88m²		
Pátio interno	53,16m²	Creche I Sala 05 Faldário	7,87m²		
Circulação 01	27,30m²	Creche I Sala 05 Repouso	14,28m²		
Circulação 02	128m²	Creche I Sala 06 Alimentação	8,78m²		
Circulação 03	63,76m²	Creche I Sala 06 Faldário	8,15m²		
Rampa 01	33,35m²	Creche I Sala 06 Repouso	14,16m²		
Rampa 02	30,70m²	Creche I Sala 07 Alimentação	8,63m²		
Circulação de ar	24,89m²	Creche I Sala 07 Faldário	7,93m²		
Circulação de ar 02	9,20m²	Creche I Sala 07 Repouso	13,96m²		
Jardim com vasos	25,11m²	Creche I Sala 07 Alimentação	8,78m²		
		Creche I Sala 07 Faldário	8,07m²		
SERVIÇOS					
AMBIENTE	ÁREA	Creche I Sala 07 Repouso	16,79m²		
Lavanderia	7,02m²	Lactário	6,98m²		
Acesso A.S.	8,47m²	Refeitório	108,96m²		
BWC	4,05m²	Buffet	2,80m²		
Saída de Lixo	5,43m²	SANITÁRIOS			
Despesa	7,56m²	AMBIENTE	ÁREA		
Cozinha	32,30m²	Sanitário 01	16,94m²		
Copa	8,50m²	Sanitário 02	16,94m²		
		Sanitário 03	16,94m²		
		Sanitário 04	16,94m²		

1 Planta Baixa Técnica
ESCALA 1:75

QUADRO DE ESQUADRIAS			
JANELAS		PORTAS	
TAG	DESCRIÇÃO	QT.	DESCRIÇÃO
J01	Janela de correr com esquadria de alumínio ou similar e 2 folhas de vidro LOCAL: Lavabo, WC, Sala BWC, Cozinha	03	Porta de madeira semicora, pintada na cor verde LOCAL: Lavabo, Cozinha
J02	Janela de correr com esquadria de alumínio ou similar e 4 folhas de vidro	37	Porta de madeira semicora, pintada na cor verde, com visor de vidro LOCAL: Creche I e II, Secretaria, Professores, Diretoria, Lactário, Brinquedoteca e Sala Multiuso
J03	Janela de correr com esquadria de alumínio ou similar e 4 folhas de vidro	01	Porta de giro simples de alumínio com barras de aço para banheiro acessível na pintada na cor verde LOCAL: WC P.C.D.
J04	Janela de correr com esquadria de alumínio ou similar e 2 folhas de vidro e passa prato de 0,30m de altura.	01	Porta de madeira semicora, pintada na cor verde LOCAL: Sanitário Creche II, Repouso Creche I
J05	Janela de correr com esquadria de alumínio ou similar e 2 folhas de vidro e passa prato de 0,30m de altura.	02	Porta de giro simples de alumínio escovado na cor branca LOCAL: BWC Cozinha, Sala Multiuso
J06	Janela basculante com esquadria de alumínio ou similar e folhas de vidro (dividida em 2 segmentos de 1,0m cada) LOCAL: Cozinha/Buffet, Lactário	11	Portão gradil em ferro recoberto de zinco e pintado com esmalte sintético cor verde (1 folha) LOCAL: Circulação de ar lado do sanitário 01 creche II
J07	Janela basculante com esquadria de alumínio ou similar e folhas de vidro (dividida em 2 segmentos de 1,0m cada)	01	Portão com duas folhas de giro (90cm cada) e duas folhas fixas (75cm cada) em alumínio branco (ver desenho complementar) LOCAL: Recepção
J08	Janela basculante com esquadria de alumínio ou similar e folhas de vidro	01	Portão gradil em ferro recoberto de zinco e pintado com esmalte sintético cor verde (2 folhas com 75 cada) LOCAL: Entrada
J09	Janela basculante com esquadria de alumínio ou similar e folhas de vidro (dividida em 2 segmentos de 1,0m cada)	09	Porta de giro simples de alumínio escovado na cor branca LOCAL: Lavatório, Cozinha, Despensa
J10	Janela basculante com esquadria de alumínio ou similar e folhas de vidro (dividida em 3 segmentos de 1,0m cada)	02	
J11	Janela de correr com esquadria de alumínio ou similar e 2 folhas de vidro LOCAL: Secretaria	01	

QUADRO DE ACABAMENTOS - LEGENDA

- PISO**
 - 1- Piso Cerâmico branco 45x45cm
 - 2- Piso Intertravado Cinza (Assentamento com areia)
 - 3- Concreto
 - 4- Grama Sintética
 - 5- Concreto Polido
 - 6- Areia
- PAREDE**
 - 1- Revestimento Cerâmico branco 10x10cm assentado com argamassa ACI sobre parede de Concreto/PVC do piso até 1,50m de altura e textura acrílica aplicada com rolo de parede efeito "casca de jacá" na cor verde, de 1,50m até a altura do forro.
 - 2- Revestimento Cerâmico branco 10x10cm assentado com argamassa ACI sobre parede de Concreto/PVC do piso até 1,50m de altura e textura acrílica aplicada com rolo de parede efeito "casca de jacá" na cor branca, de 1,50m até a altura do forro.
 - 3- Revestimento Cerâmico branco 40x40cm assentado com argamassa ACI sobre parede de Concreto/PVC do piso até o forro.
 - 4 - Textura acrílica aplicada com rolo de parede efeito "casca de jacá" na cor branca.
 - 5 - Textura acrílica aplicada com rolo de parede efeito "casca de jacá" na cor verde.
- TETO**
 - 1- Forro termoacústico de lã de vidro (altura: 2,00m do piso)
 - 2- Forro de PVC (altura: 2,00m do piso)
 - 3- Forro de PVC (altura: 3,00m do piso)
 - 4- Forro termoacústico de lã de vidro (altura: 4,30m do piso)
 - 5- Forro termoacústico de lã de vidro (altura: 4,85m do piso)

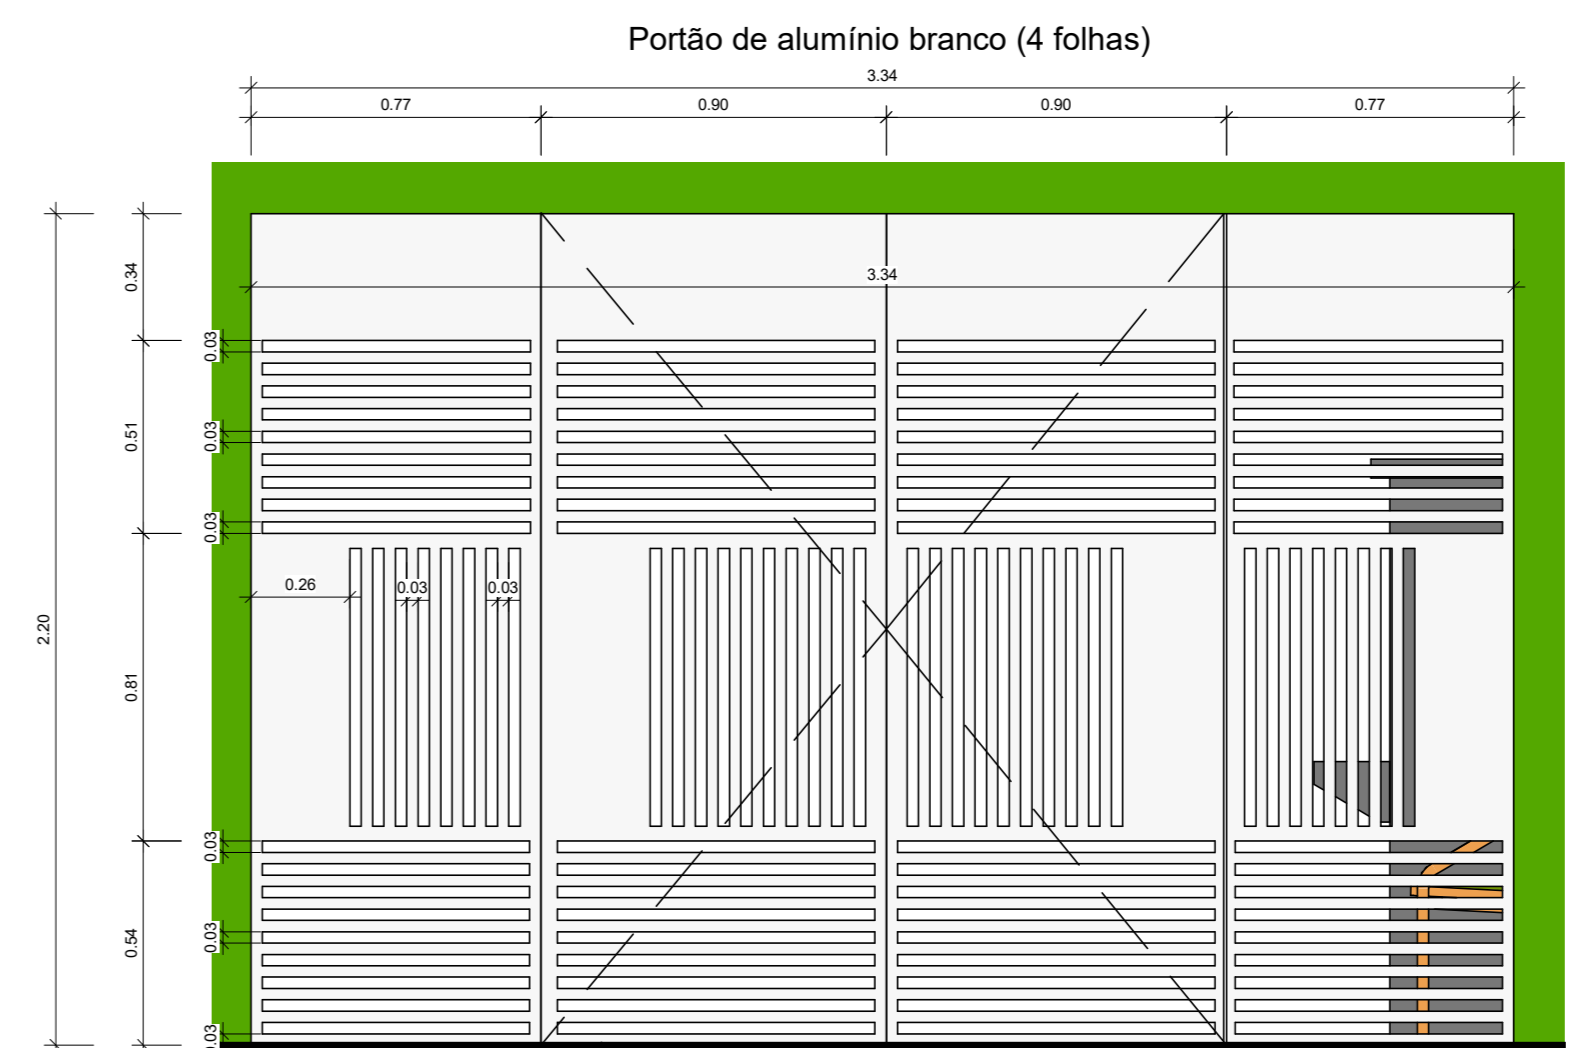

2 DET 01 - Portão Fachada Principal
ESCALA 1:20

Descrição:
Projeto arquitetônico de creche com 12 salas, no lot. Luar do Senhor, localizada na Rua Projetada 10S7Q156Q204, S/N, bairro Deus é Fiel, no município de Toritama-PE.

Bruna Rafaela de Assis
Arquiteta e Urbanista
CAU A170058-8

Município de Toritama
C.N.P.J. 11.245.054/0001-39

Natureza: Projeto arquitetônico
Conteúdo: Planta Baixa Técnica

Quadro de áreas:
Área do terreno: 2.400m²
Área construída: 1.604,70m²
Área de cobertura: 1.766,85m²
Área de solo natural: 435,06m²

Escala: 1/75
Data: Setembro de 2022
Prancha: 03/08

