



1 Planta Baixa Paginação de Piso
ESCALA: 1:75


LEGENDA	
	Início do assentamento do piso
	Piso cerâmico branco 45x45cm ou similar
	Sentido do assentamento
	Soleira em granito cinza Andorinha

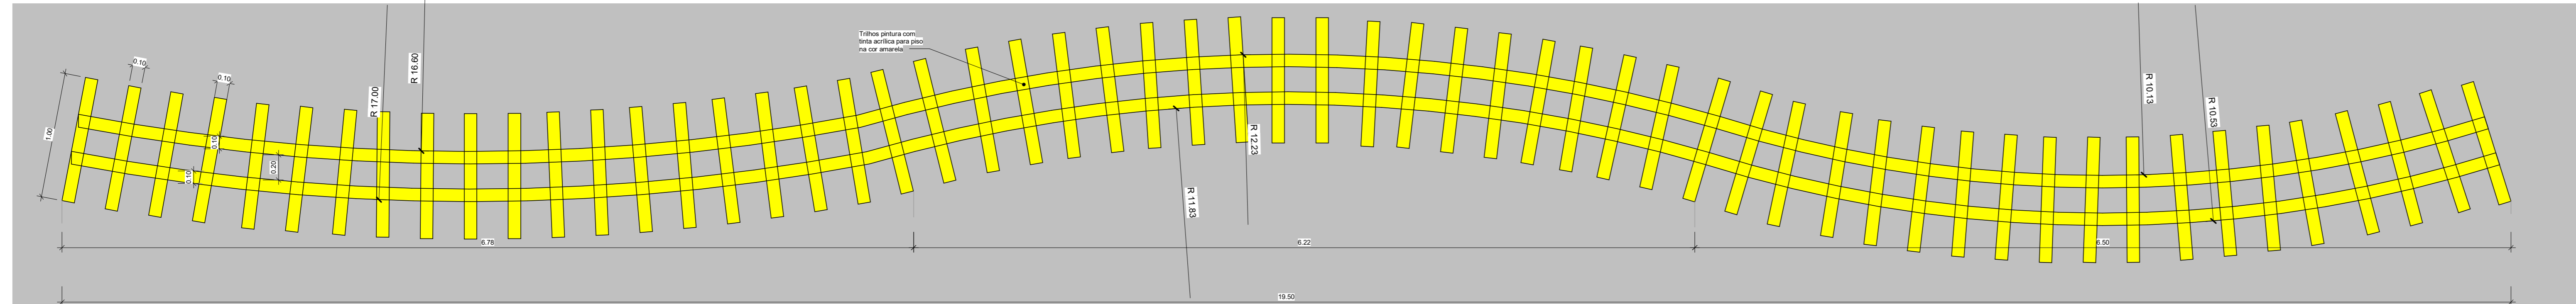


5 DET 04 - Pintura Trilho
ESCALA: 1:25

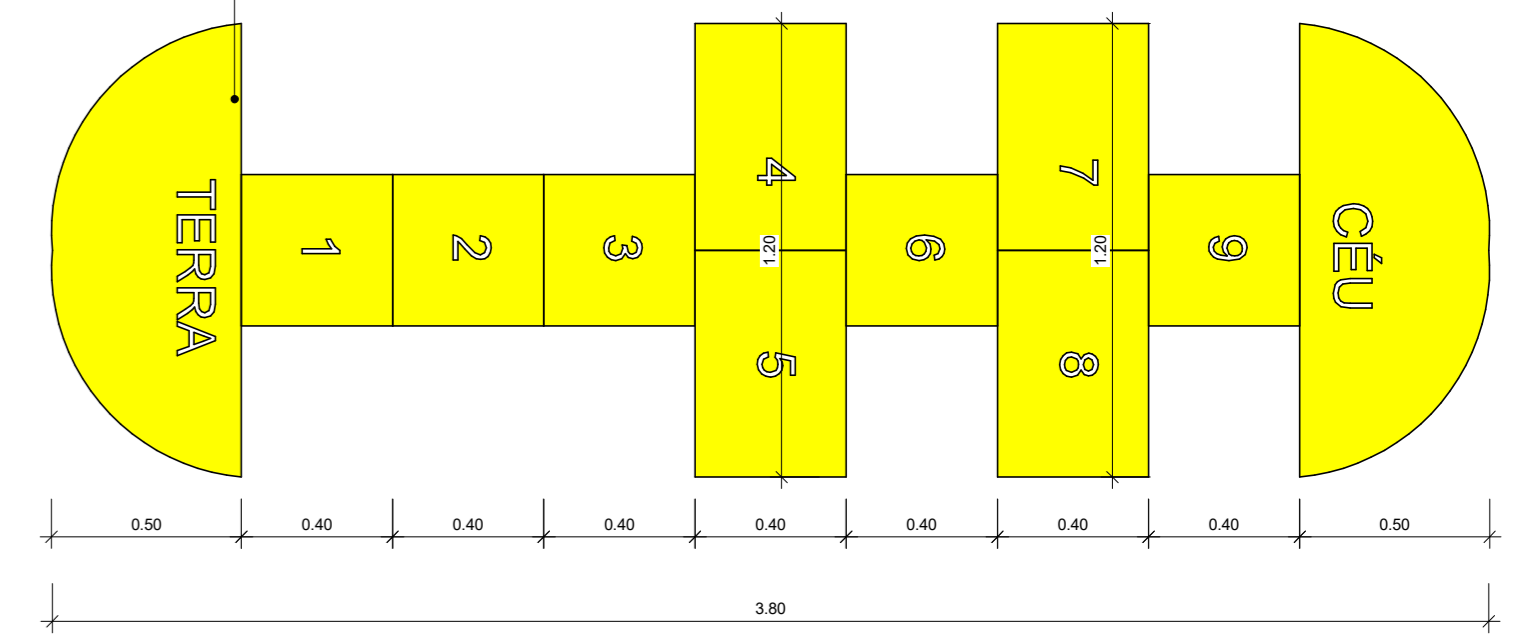

2 DET 01 - Pintura Amarelinha
ESCALA: 1:20

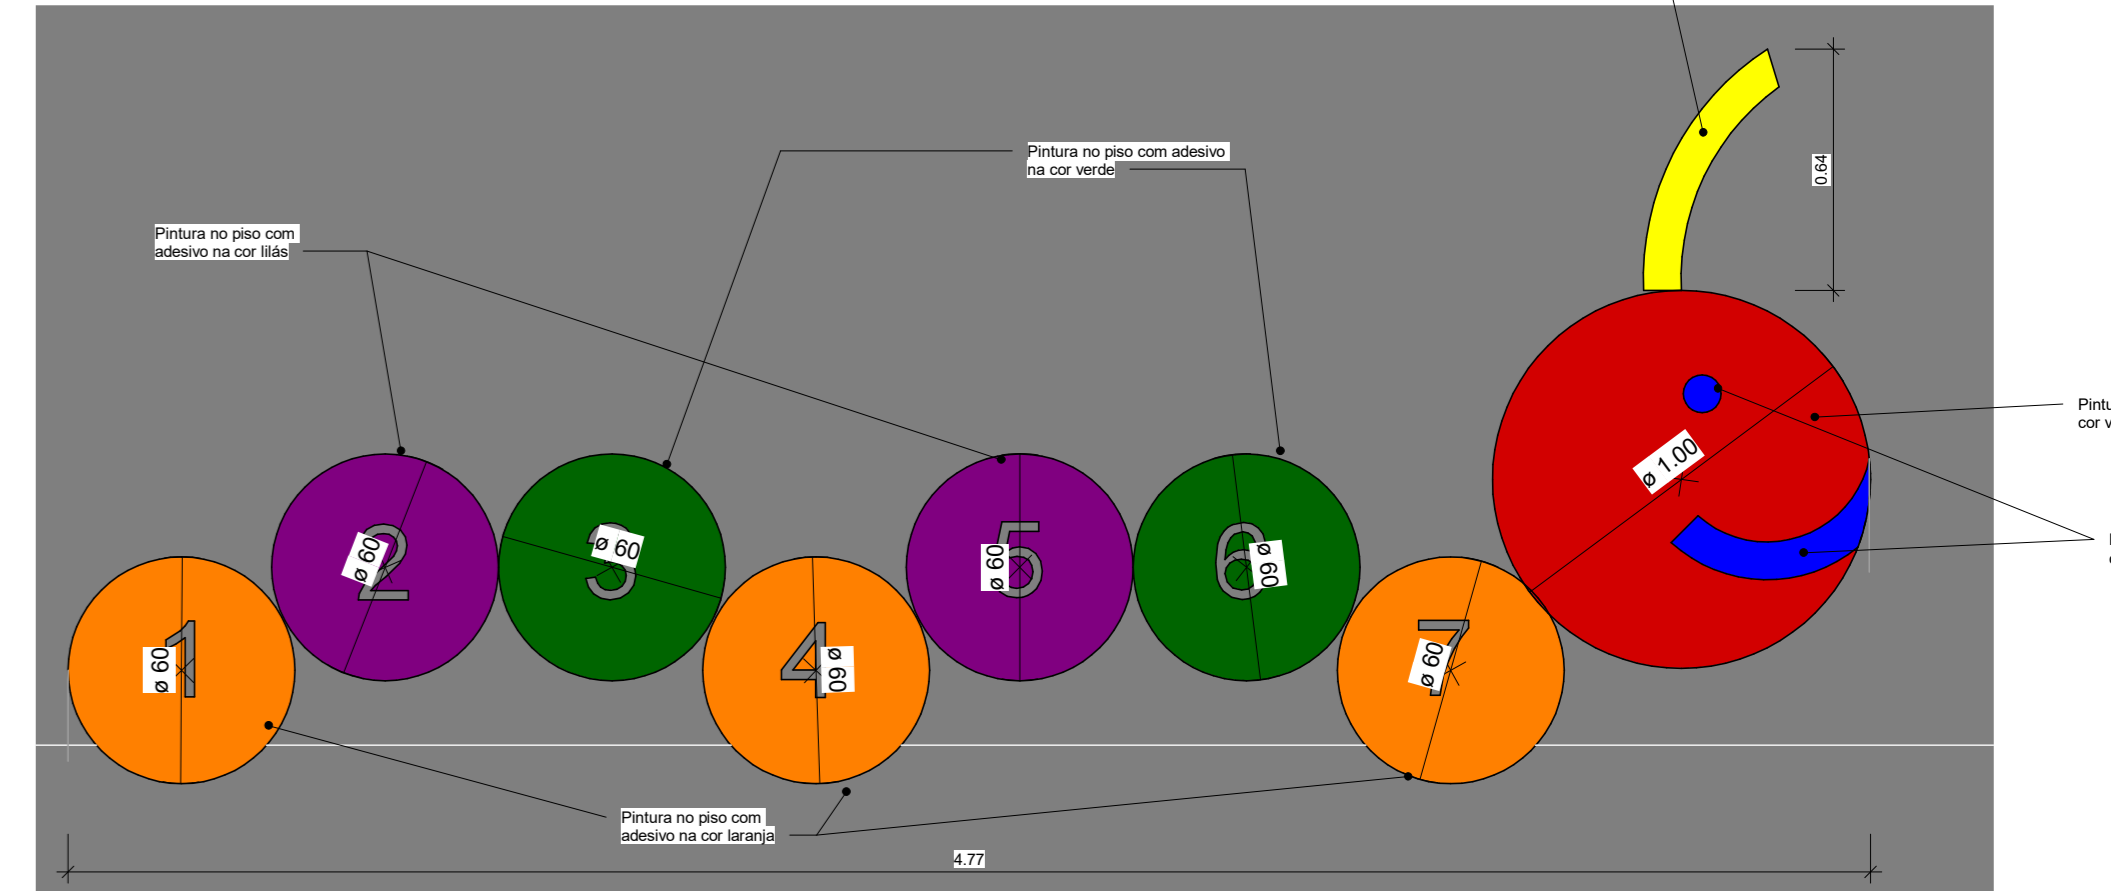

4 DET 03 - Pintura Centopeia 02
ESCALA: 1:20

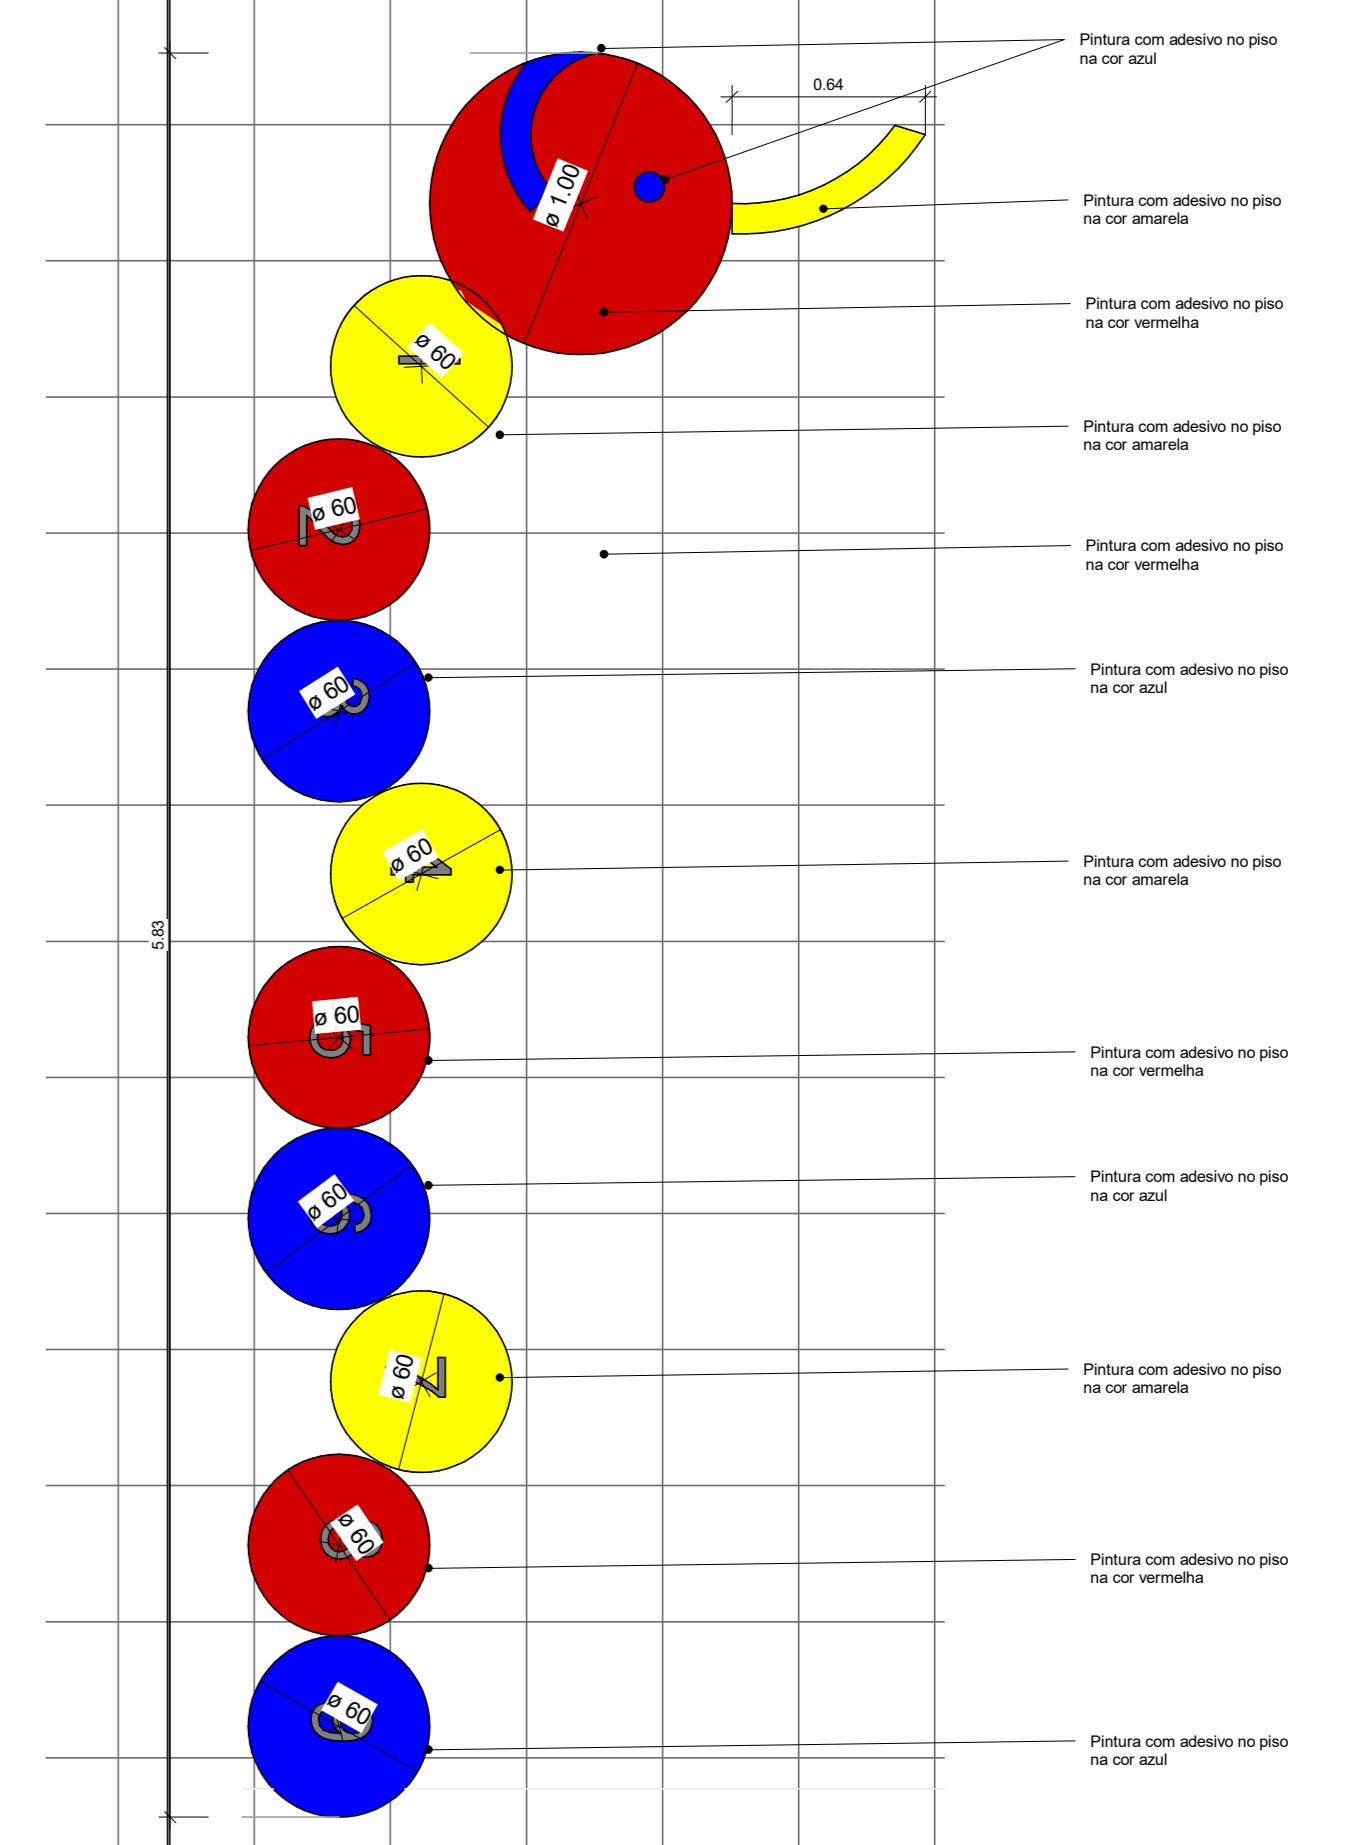

3 DET 02 - Pintura Centopeia
ESCALA: 1:25

Descrição:
Projeto arquitetônico de creche com 12 salas, no lot. Luar do Senhor, localizada na Rua Projetada 1057Q156Q204, S/N, bairro Deus é Fiel, no município de Toritama-PE.

Bruna Rafaela de Assis
Arquiteta e Urbanista
CAU A170058-8

Município de Toritama
C.N.P.J. 11.245.054/0001-39

Natureza: Projeto arquitetônico	Conteúdo: Planta Baixa Paginação de Piso
---	--

Quadro de áreas:	
Área do terreno:	2.400m ²
Área construída:	1.604,70m ²
Área de cobertura:	1.766,85m ²
Área de solo natural:	435,06m ²

	Escala: 1/75 Detalhes (ver escala no desenho)	Prancha: 04/08
	Data: Setembro de 2022	