

Imagem da área de convívio



Imagem da Biblioteca



Imagem do refeitório

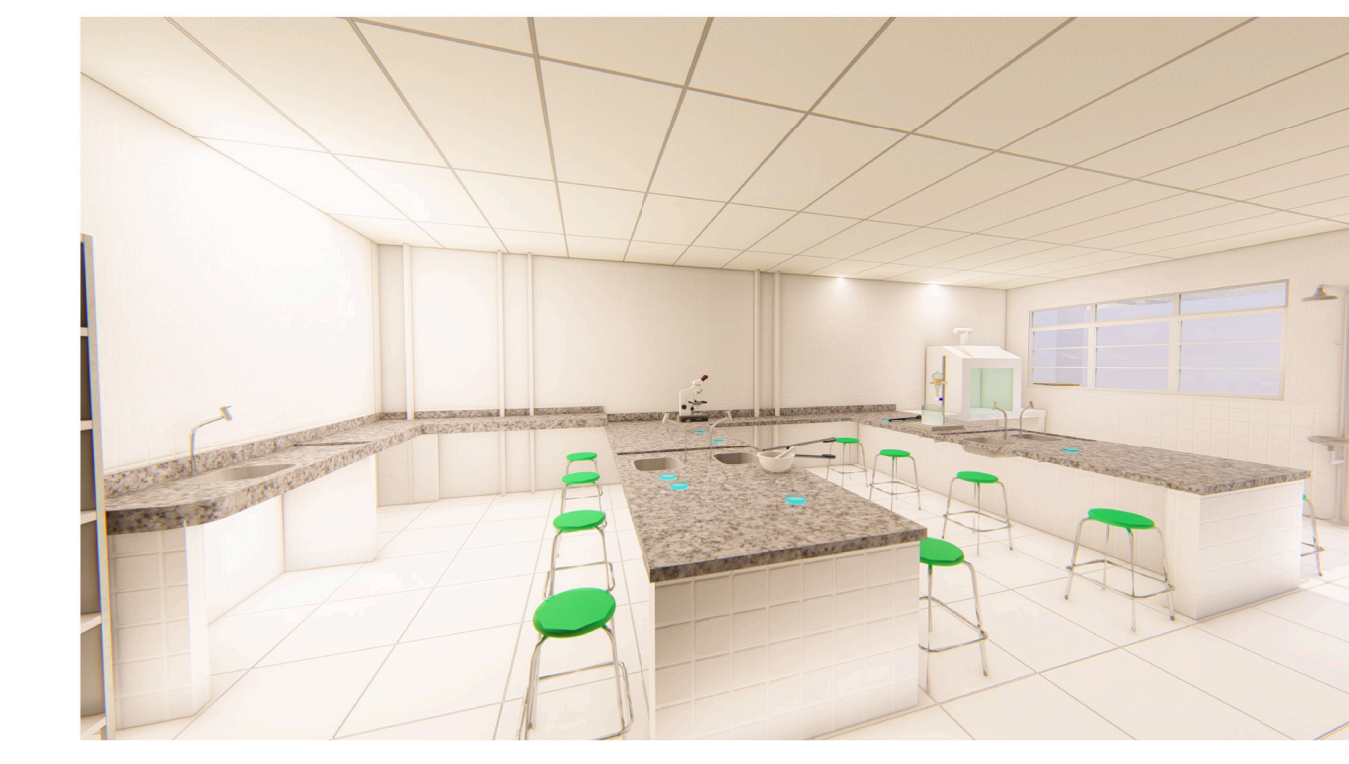


Imagem do laboratório de química

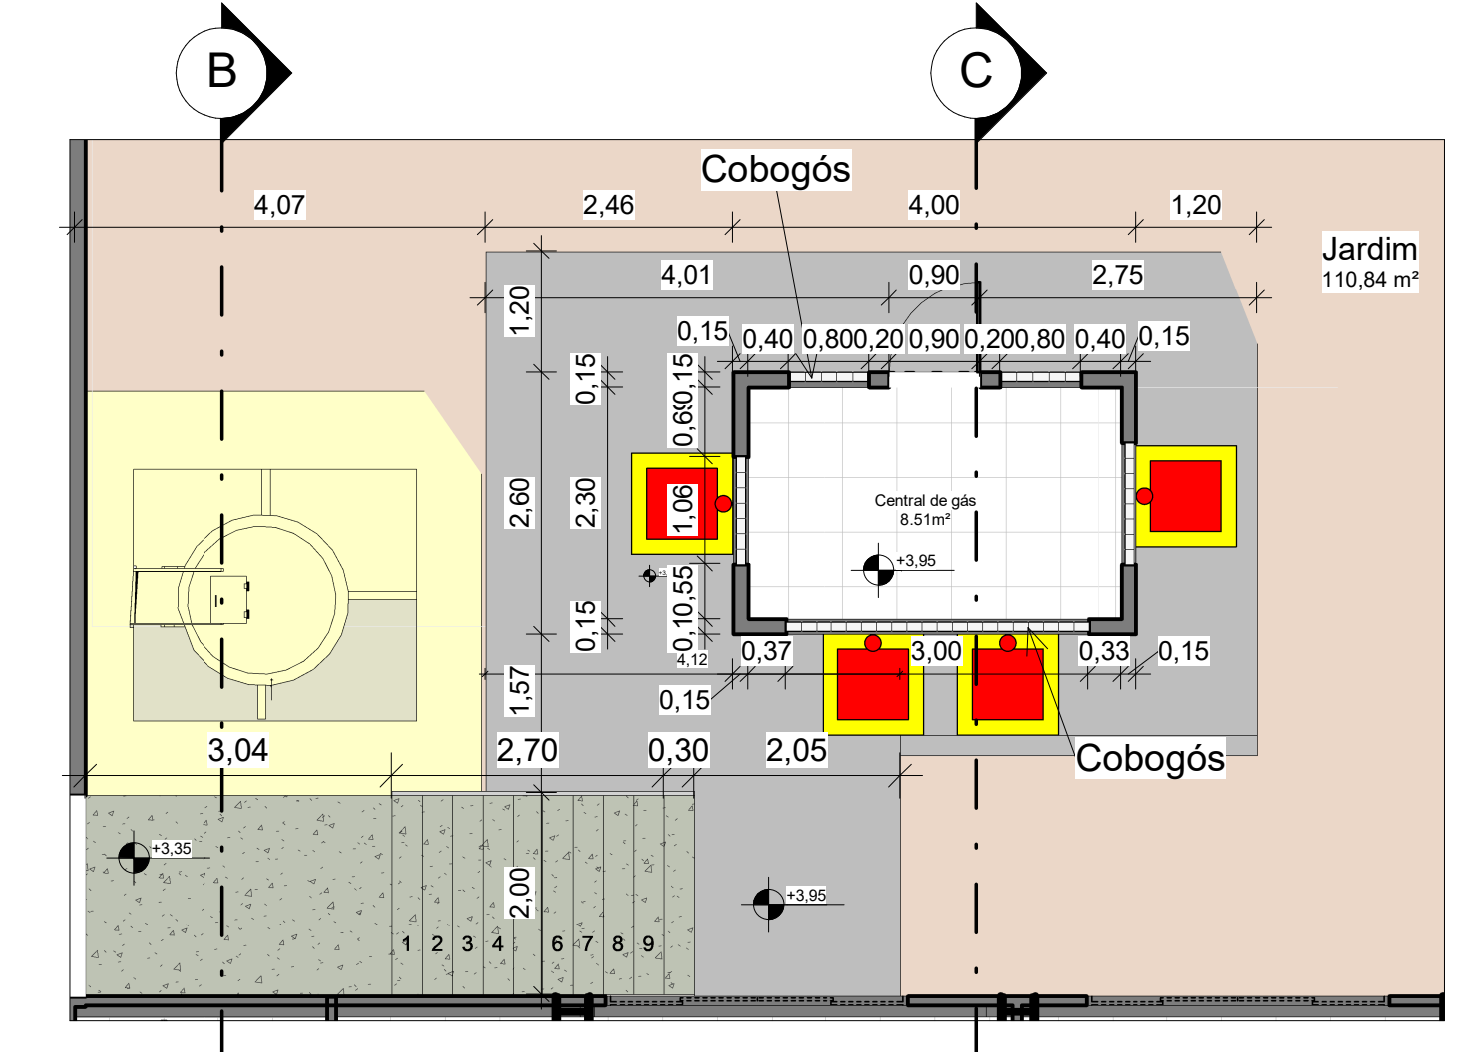


Imagem do laboratório de artes e sustentabilidade



Imagem do modelagem de vestuário

Aterro / pavimento térreo



2 Planta baixa-central de gás
Escala: 1 : 75

1 Planta baixa-geral-Pav.inferior 1 e 2
Escala: 1 : 125

QUADRO DE ACABAMENTOS	
PISO	
1 Piso Cerâmico Gretha Tipo A 54x54 Bold - Anelito, junta de 5mm, PEI 5, branco, superfície granulada (ou similar)	1 Parede revestida com cerâmica branca, 10x10cm, do piso até a 1,10m e recoberta com textura acrílica, cor branca - com efeito "casca de jacá" de 1,10m até o forro (2,80m do piso)
2 Piso industrial de concreto polido	2 Revestimento cerâmico Clássico Branco 30x60 HD, Tipo A, POINTER (ou similar), assentada com argamassa ACJ, junta de 1,5 mm e rejunte cor cinza platina ou similar, do piso até o forro (2,80m)
3 Piso de concreto, acabamento liso, junta serrada a cada 2m	3 Estrutura revestida de ACM cor verde escuro
4 Piso de bloco intertravado de concreto (retangular) c/risca natural	4 Tela de alambração metálica, em aço galvanizado recoberta com PVC(verde)
5 Piso Cerâmico Tipo A 57x57 cm Bold Pedra Premium Caribe HD Granilhado - Cerbras PEI 5, (ou similar), Assentamento com argamassa ACJII, junta de 4mm (seja de projeto)	TETO
6 Gramma natural-Grama Esmeralda (Zoyzia japonica) Ver planta de cobertura vegetal	1 Forro termoacústico (Boreallit) de vidro ou similar termoacústico) a 2,80m do piso
8 Bolo natural	2 Forro de PVC branco (lambri de PVC) a 2,80m do piso
	3 Forro de PVC branco (lambri de PVC) a 3,10m do piso do pav. referente (forro do beiral)

Descrição:
Projeto arquitetônico de escola (ensino fundamental II) com 25 salas, localizada na Rua Luiz Pedro da Silva (Luizinho de Pedro Costa), cod. log. 840, Q= 228 (equipamento comunitário 02), loteamento Colorado, S/N, no município de Toritama-PE.

Bruna Rafaela de Assis
Arquiteta e Urbanista | CAU A170058-8

Secretaria de Educação Ciência e Tecnologia
C.N.P.J. 31.287.647/0001-70

Município de Toritama
C.N.P.J. 11.256.054/0001-39

Natureza:
Projeto arquitetônico

Conteúdo:
Planta baixa técnica-pav. inferior 1 e 2
Ampliação da planta baixa da central de gás

Quadro de áreas:

Área do terreno: 9.611,47m²

Área construída: 6.791,63m²

Área de cobertura: 5.671,43m²

Área de solo natural: 1.389,09m²

Área de solo impermeável: 8.222,38m²

Descrição da área construída (nível térreo-7m) 2.613,04m² sendo (35,94 coberta de acesso) (nível inferior-1,35m) 1.871,85m² sendo 747,93m² do pavimento externo (nível inferior 2m) 2.309,75m² (nível inferior 2m) sendo 1.190,98m² da quadra e arquibancadas, jogos e, 32m² de cobertura área de convívio dos fundos, 500m² piscina, e, 589,77m² área envolvida da piscina.

Escala:
Como indicado

Data:
Março de 2024

Prancha:
ARQ
03/48

