



1 Vista 3D P15
Escala:


P15 - Portão de correr (para carro), de alumínio branco, com barras vazadas
Localização: Acesso de veículos para abastecimento da cozinha/estacionamento de funcionários
QT total: 1 unidade

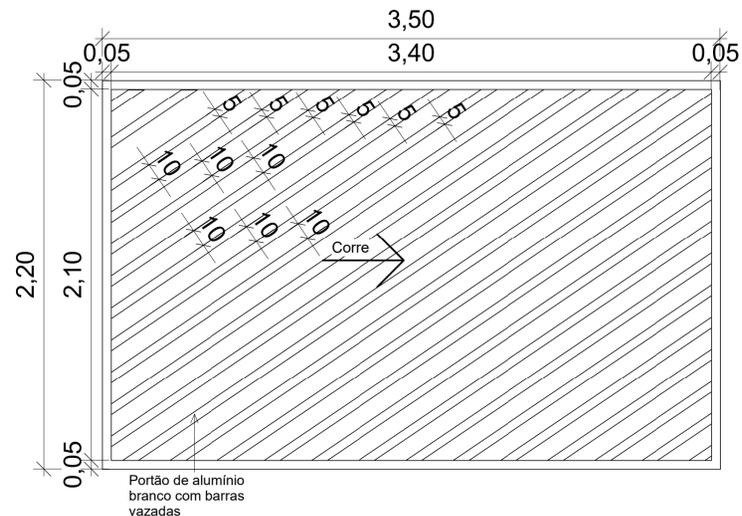

2 Elevação frontal
Escala: 1 : 20

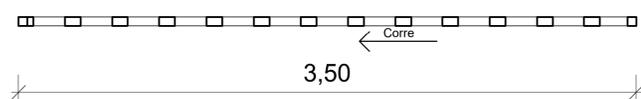

3 Vista superior
Escala: 1 : 20

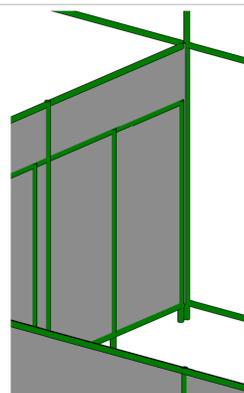


4 Vista 3D-P19
Escala:


P19 - Portão de giro (duplo) de tubo metálico e tela de alambrado de aço revestido de pvc(verde)
Localização: Quadras e área de futmesa/ping pong
QT = 7 unidades

Tubo metálico, recoberto com zarcão, e pintado com esmalte sintético verde folha


Tela de alambrado de aço revestida de PVC(verde)

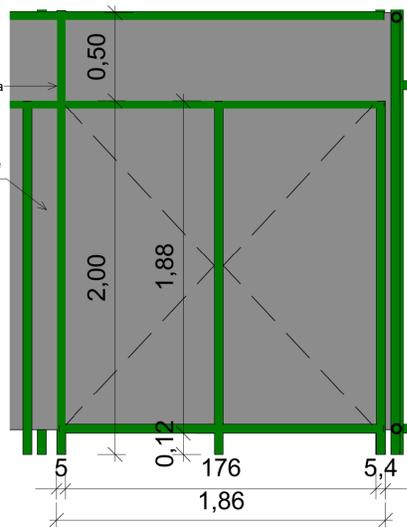

5 Elevação frontal-P19
Escala: 1 : 20

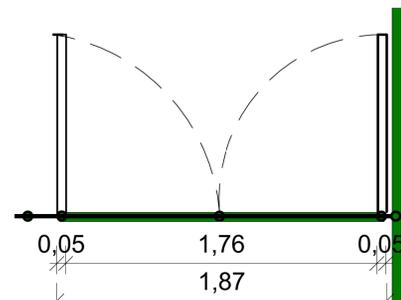


6 Vista superior - P19
Escala: 1 : 20

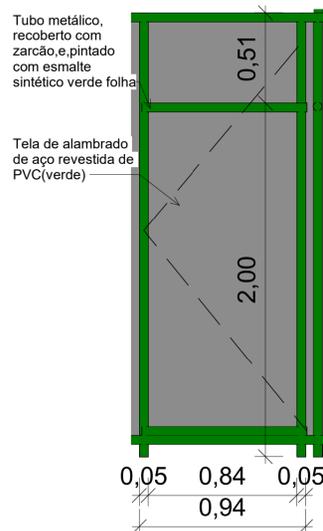


7 Elevação frontal-P20
Escala: 1 : 20

P20 - Portão de giro (simples) de tubo metálico e tela de alambrado de aço revestido de pvc(verde). Localização: Área de futmesa/ping pong
QT Total=1 unidade

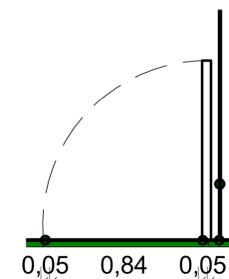

8 Vista superior - P20
Escala: 1 : 20

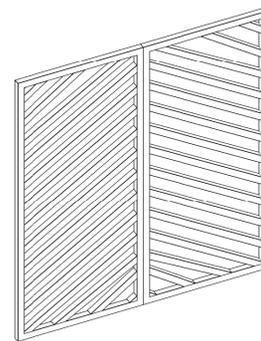


9 Vista 3D
Escala:


P14 - Portão de giro, duplo, de alumínio branco, com barras vazadas

Localização: Acesso a central de gás, e, acesso de pedestres da cozinha e saída de emergência (muro Leste)
As Portas abrem para fora


QT=4 unidades

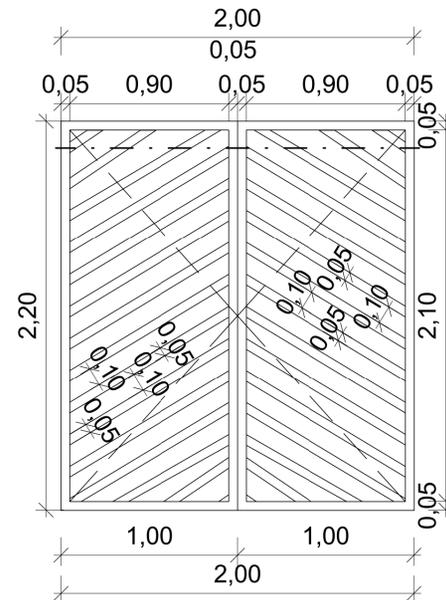


10 Elevação Frontal-P14
Escala: 1 : 20

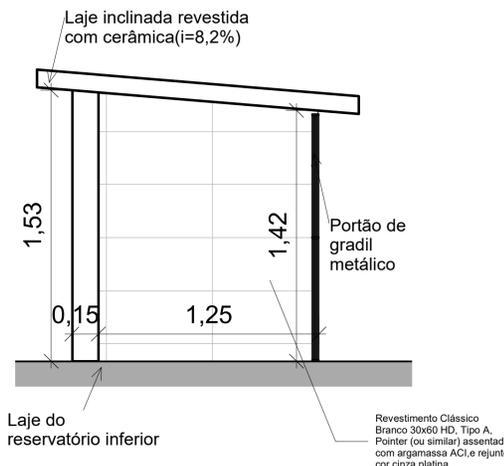


14 Corte A"A"
Escala: 1 : 20

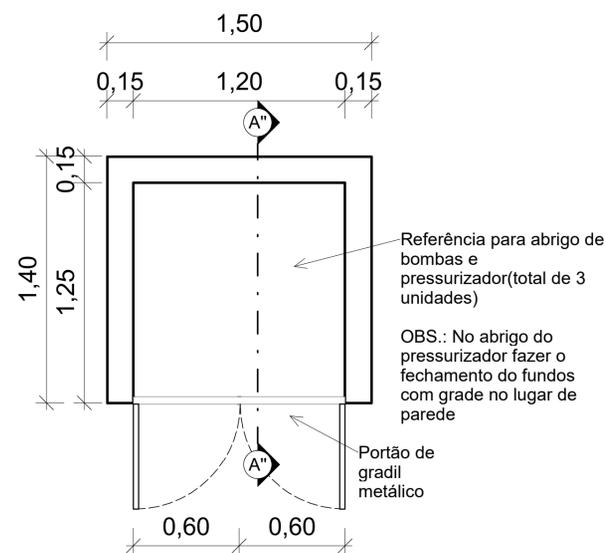

13 Planta baixa -abrigo de bomba
Escala: 1 : 20

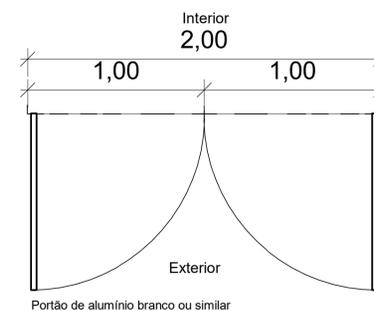

11 V. superior-P14
Escala: 1 : 20

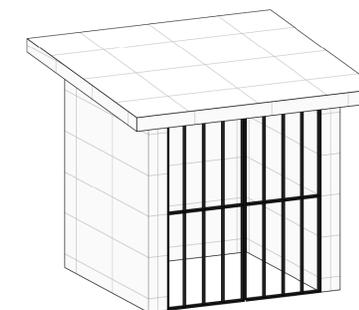

12 Vista do abrigo de bomba
Escala:

Descrição:
Projeto arquitetônico de escola (ensino fundamental II) com 25 salas, localizada na Rua Luiz Pedro da Silva (Luizinho de Pedro Costa), cod. log. 840, Q= 228 (equipamento comunitário 02), loteamento Colorado, S/N, no município de Toritama-PE.

Bruna Rafaela de Assis
Arquiteta e Urbanista | CAU A170058-8

Secretaria de Educação Ciência e Tecnologia
C.N.P.J. 31.287.647/0001-70

Município de Toritama
C.N.P.J. 11.256.054/0001-39

Natureza:

Projeto arquitetônico

Conteúdo:

Esquadrias
Detalhamento dos portões
Para veículos-Alumínio P15, para pedestres P14
Para as quadras P19, e, P20
Vistas do abrigo de bomba

Quadro de áreas:

Área do terreno: 9.611,47m²
Área construída: 6.791,63m²
Área de cobertura: 5.671,43m²
Área de solo natural: 1.389,09m²
Área de solo impermeável: 8.222,38m²



Escala:
1 : 20

Data:
Março de 2024

Prancha:

18/48