



2 Planta baixa-Sanitários central- térreo
Escala: 1 : 50




1 Croqui de referência-Banheiro central-térreo
Escala: 1 : 500

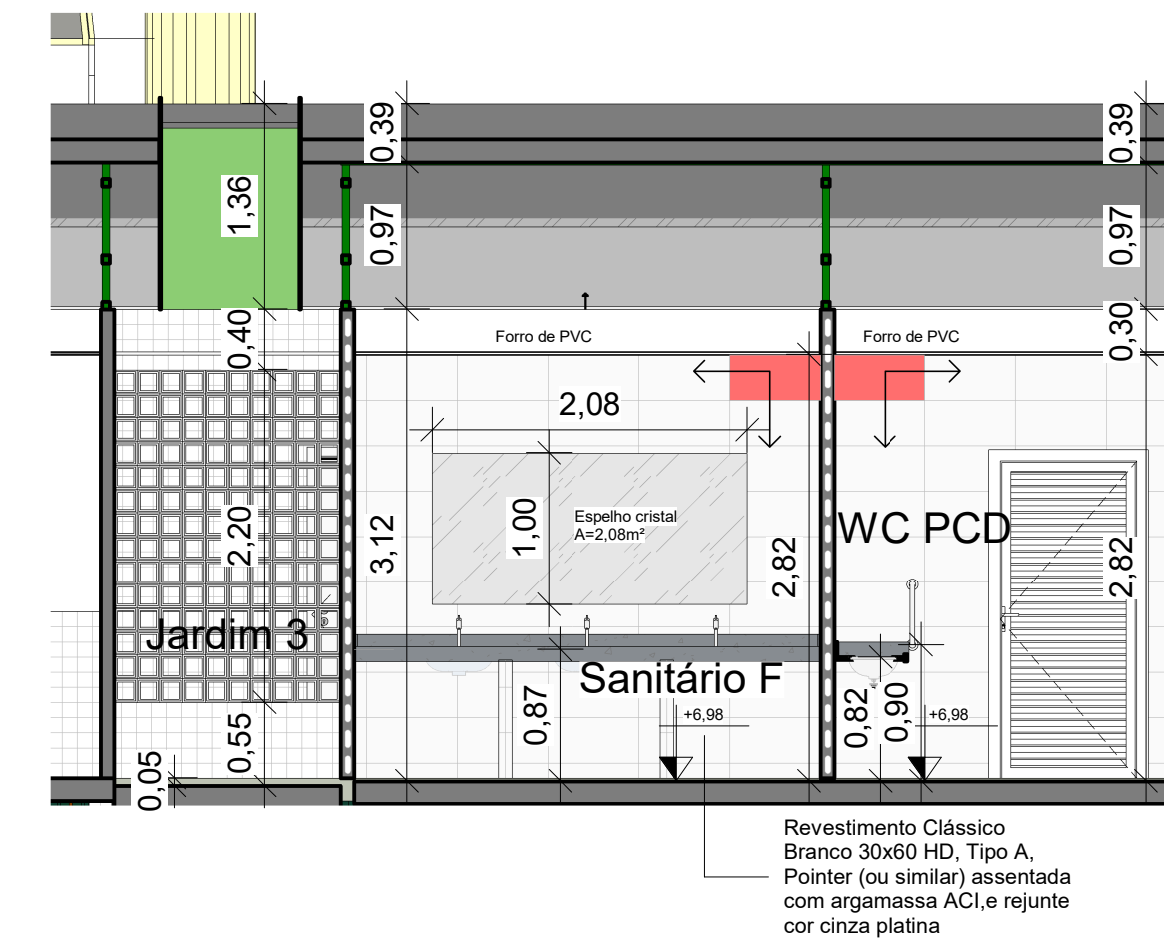


3 Corte JJ'- Chamada de detalhe 1
Escala: 1 : 50

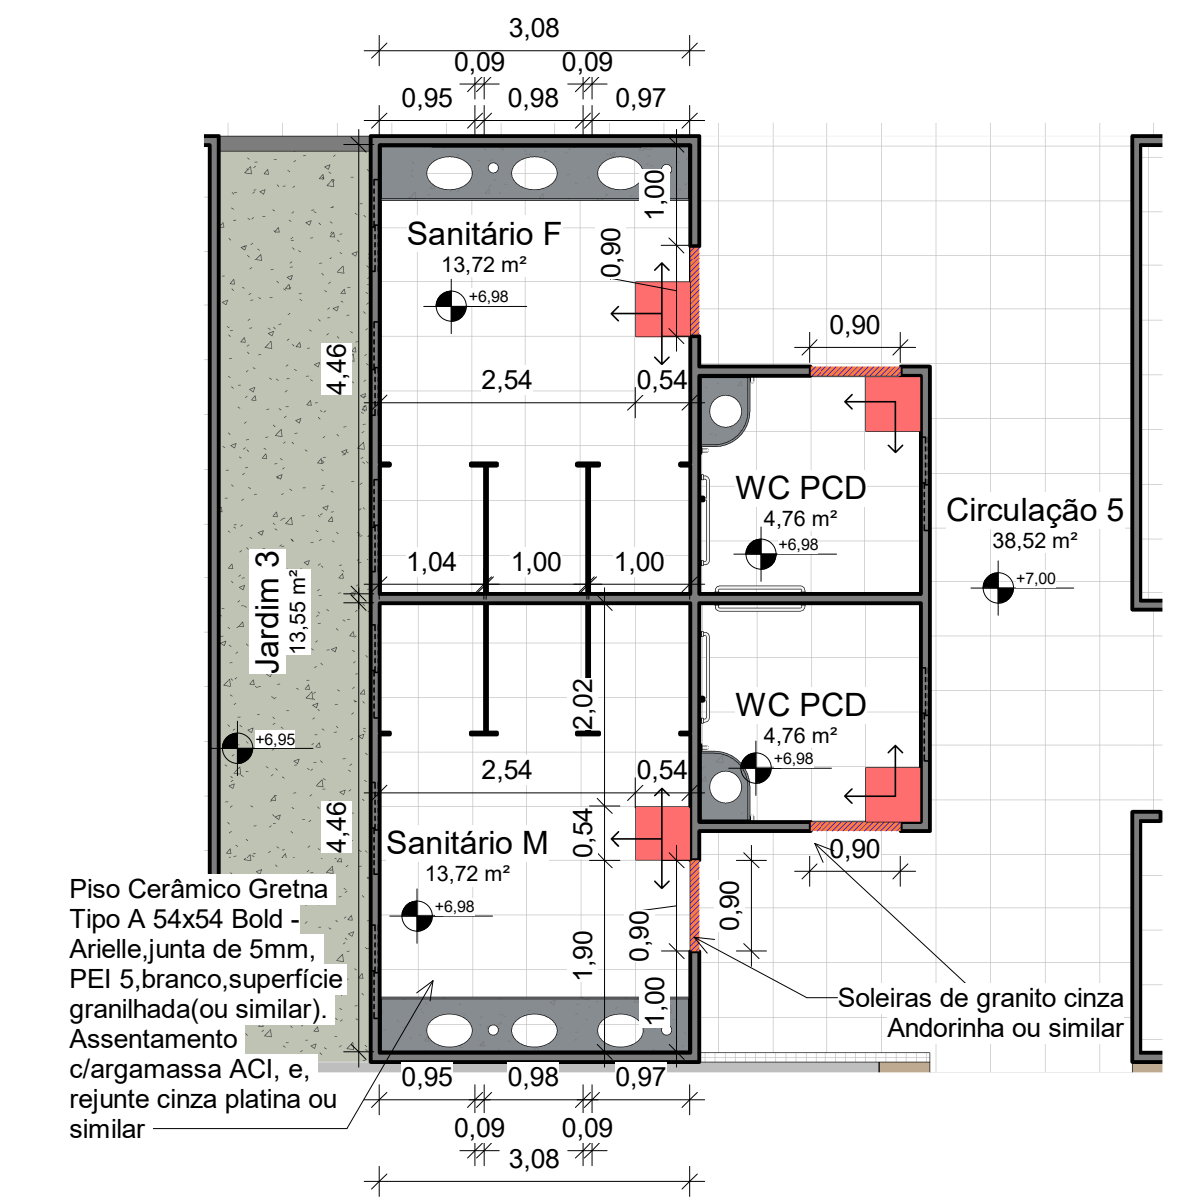

4 Paginação de piso-Banheiros-central- térreo
Escala: 1 : 75

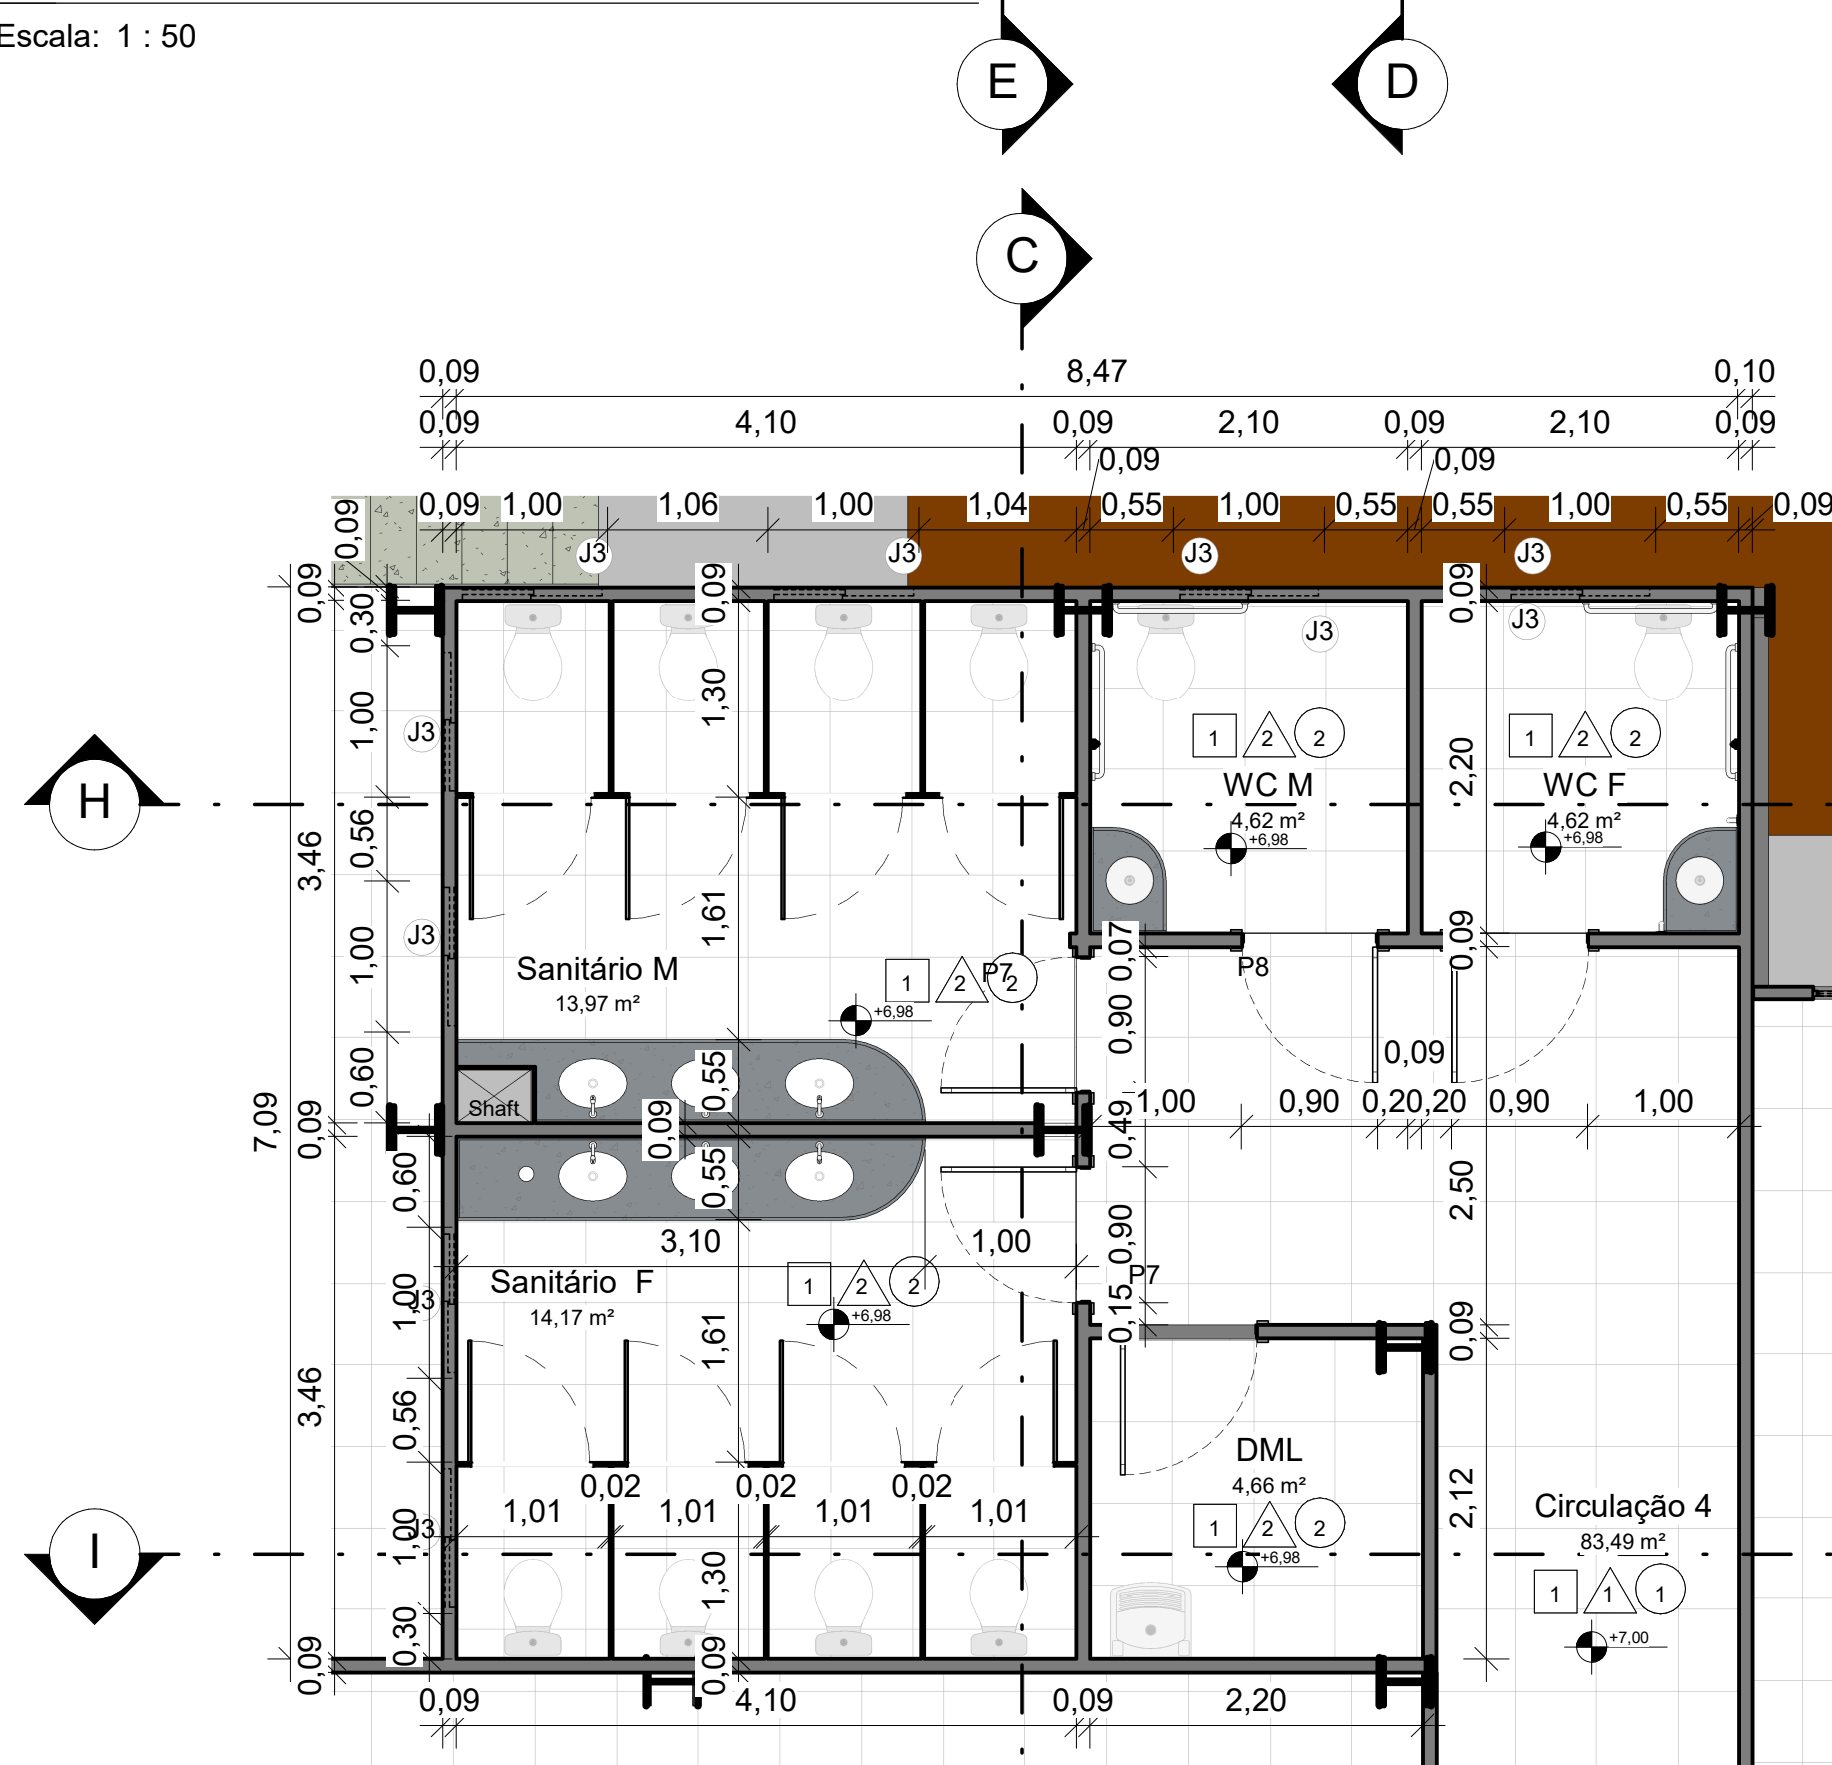

5 Planta baixa-Banheiros-canto esquerdo(Oeste)-térreo
Escala: 1 : 50

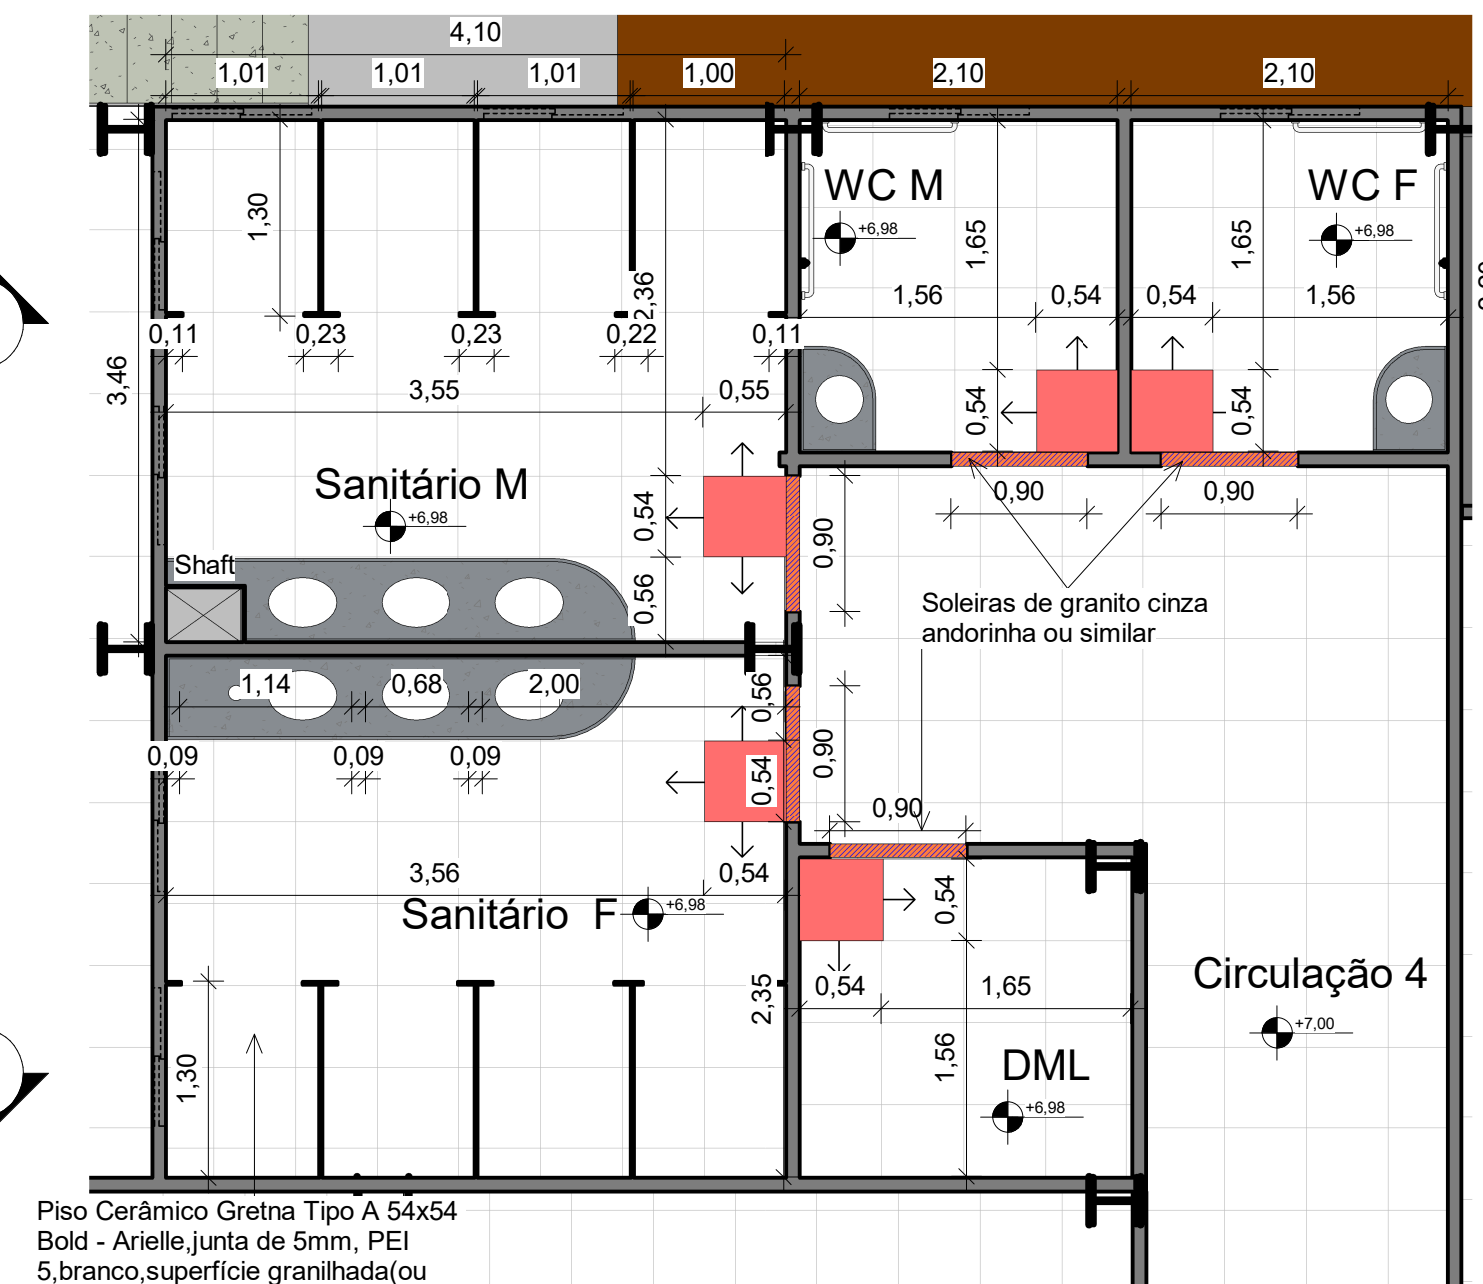

6 Planta baixa-Banheiros-canto esquerdo(Oeste)-térreo
Escala: 1 : 50

Descrição:
Projeto arquitetônico de escola (ensino fundamental II) com 25 salas, localizada na Rua Luiz Pedro da Silva(Luizinho de Pedro Costa),cod. log. 840, Q= 228(equipamento comunitário 02), loteamento Colorado, S/N,no município de Toritama-PE.

Bruna Rafaela de Assis
Arquiteta e Urbanista | CAU A170058-8

Secretaria de Educação Ciência e Tecnologia
C.N.P.J. 31.287.647/0001-70

Município de Toritama
C.N.P.J. 11.256.054/0001-39

Natureza:

Projeto
arquitetônico

Conteúdo:

Planta baixa do sanitário central e salas vizinhas
Paginação de piso-sanitários central
Planta baixa sanitários Oeste(canto)
Paginação de piso sanitários Oeste(canto)
Vista ampliada corte JJ'

Quadro de áreas:

Área do terreno: 9.611,47m²
Área construída: 6.791,63m²
Área de cobertura: 5.671,43m²
Área de solo natural: 1.389,09m²
Área de solo impermeável: 8.222,38m²



Escala:

Como
indicado

Data:

Março de 2024

Prancha:

23/48