

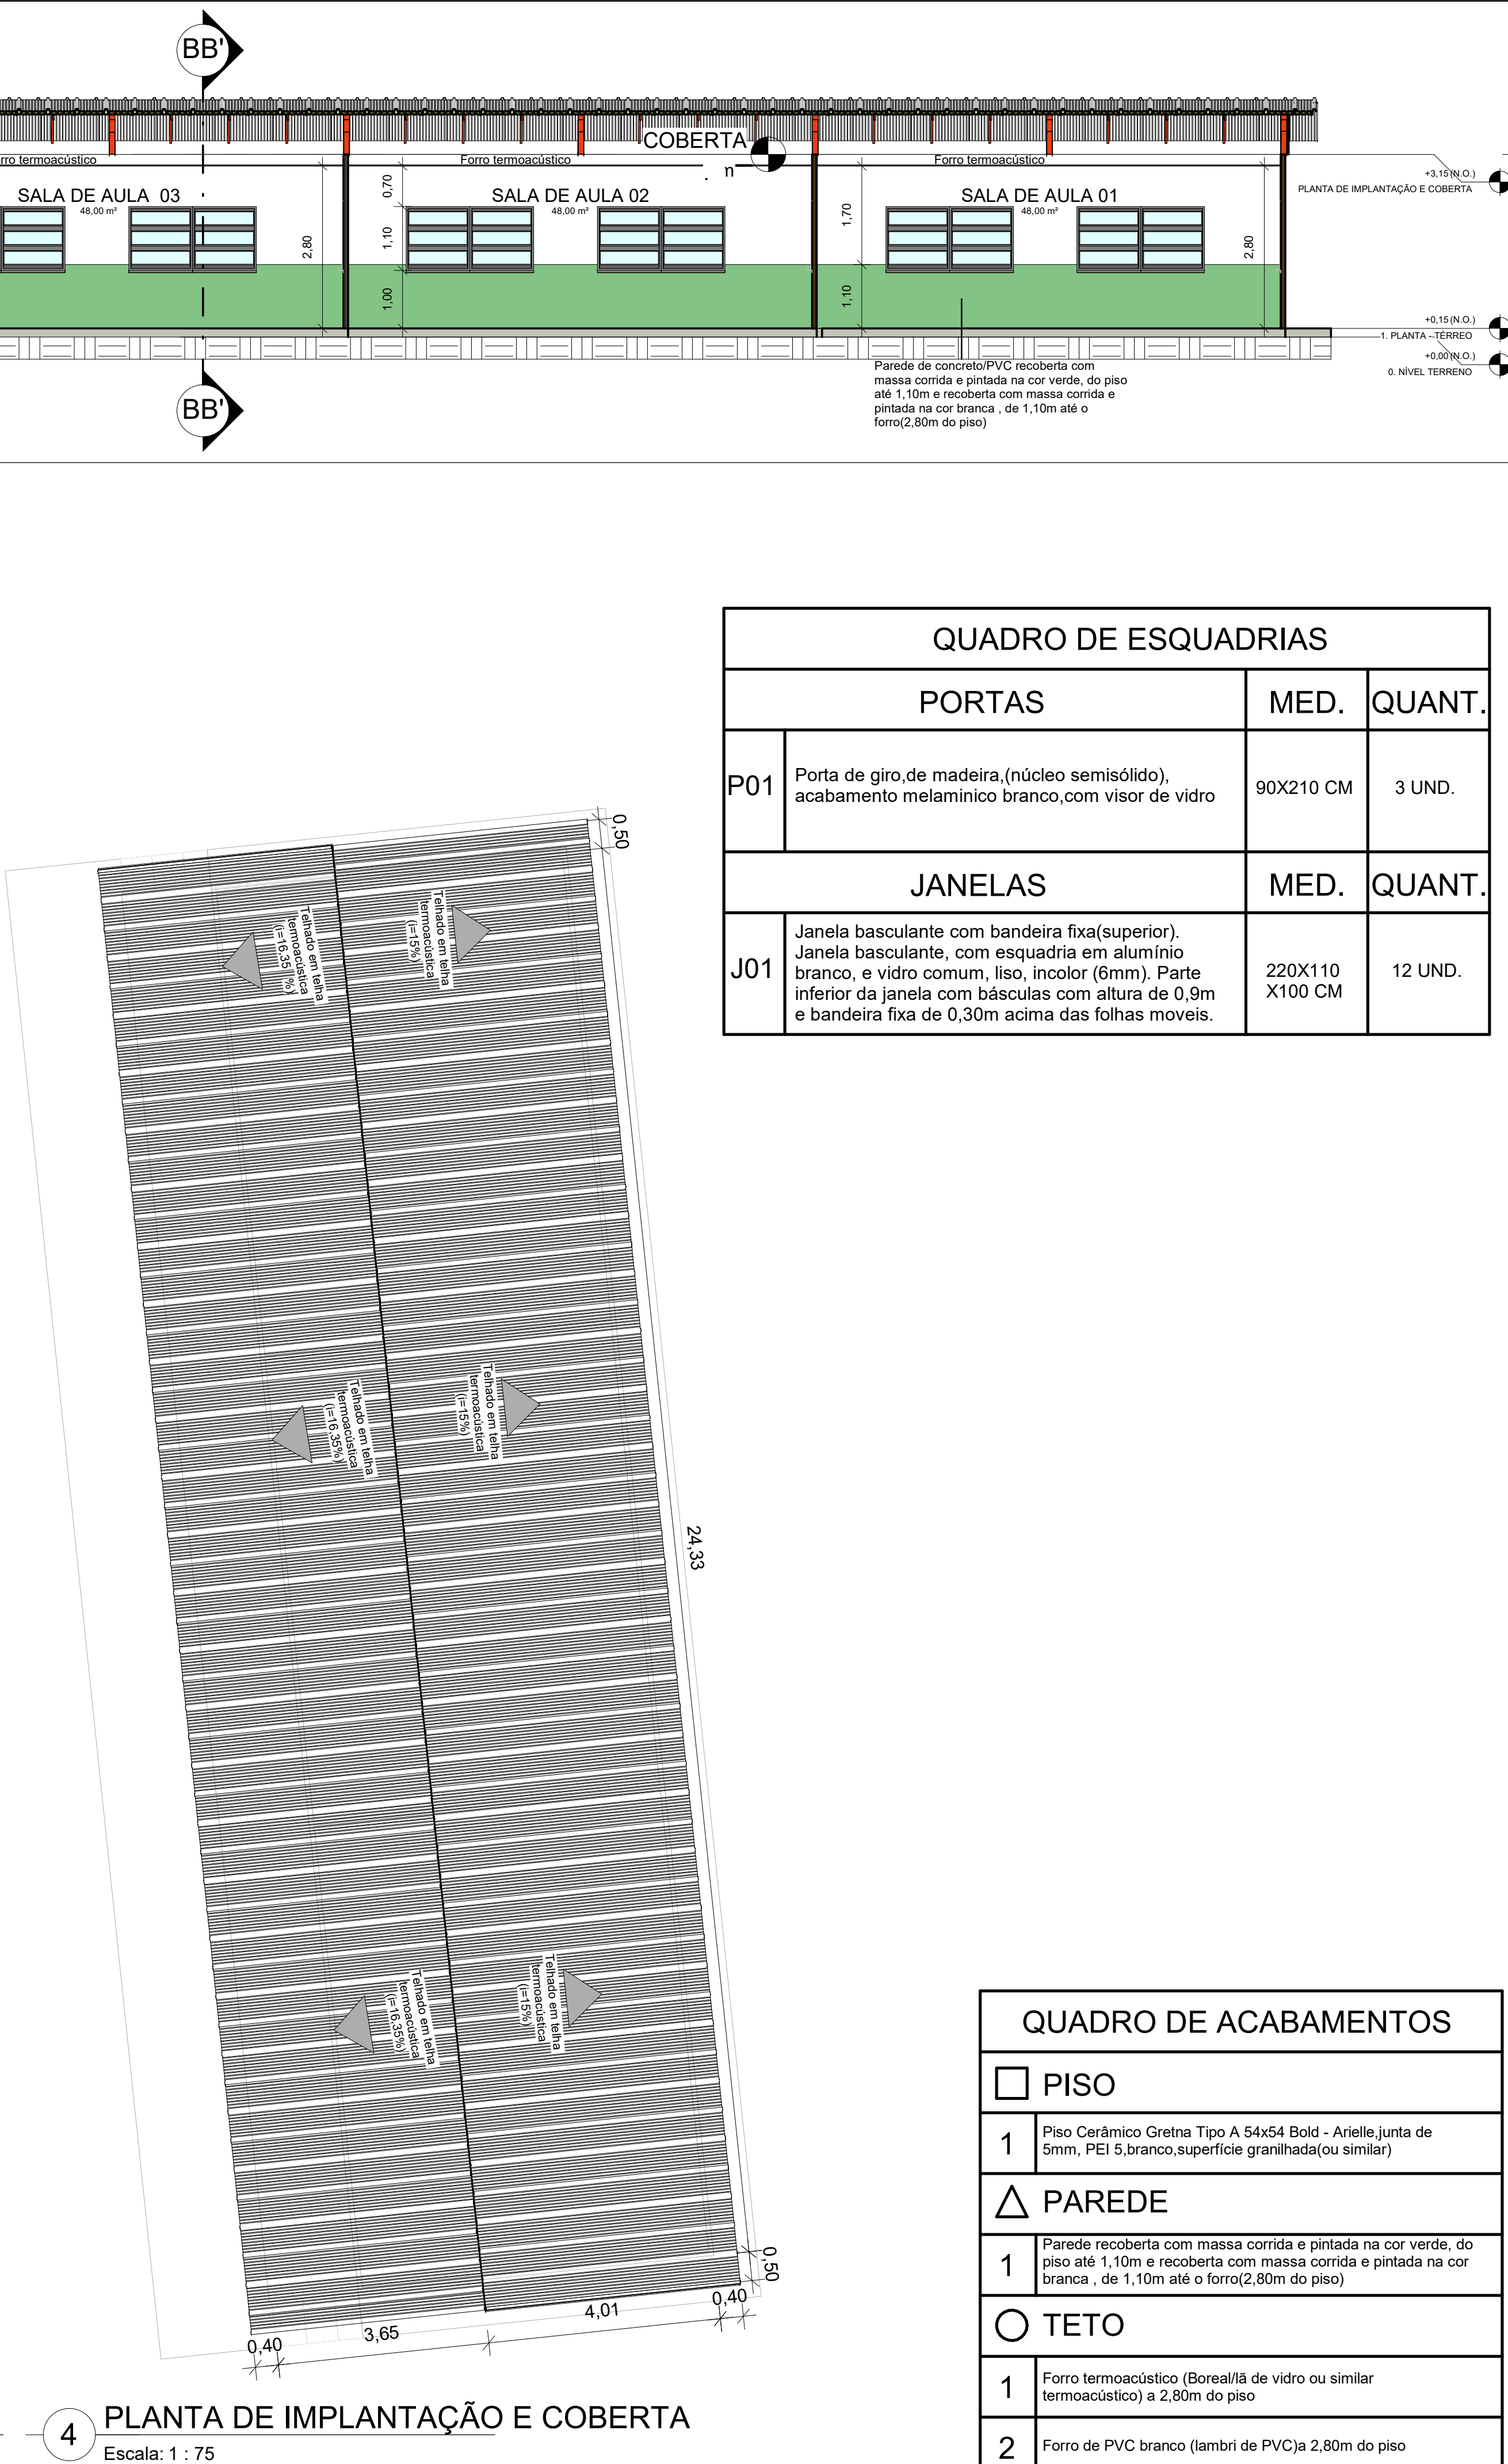


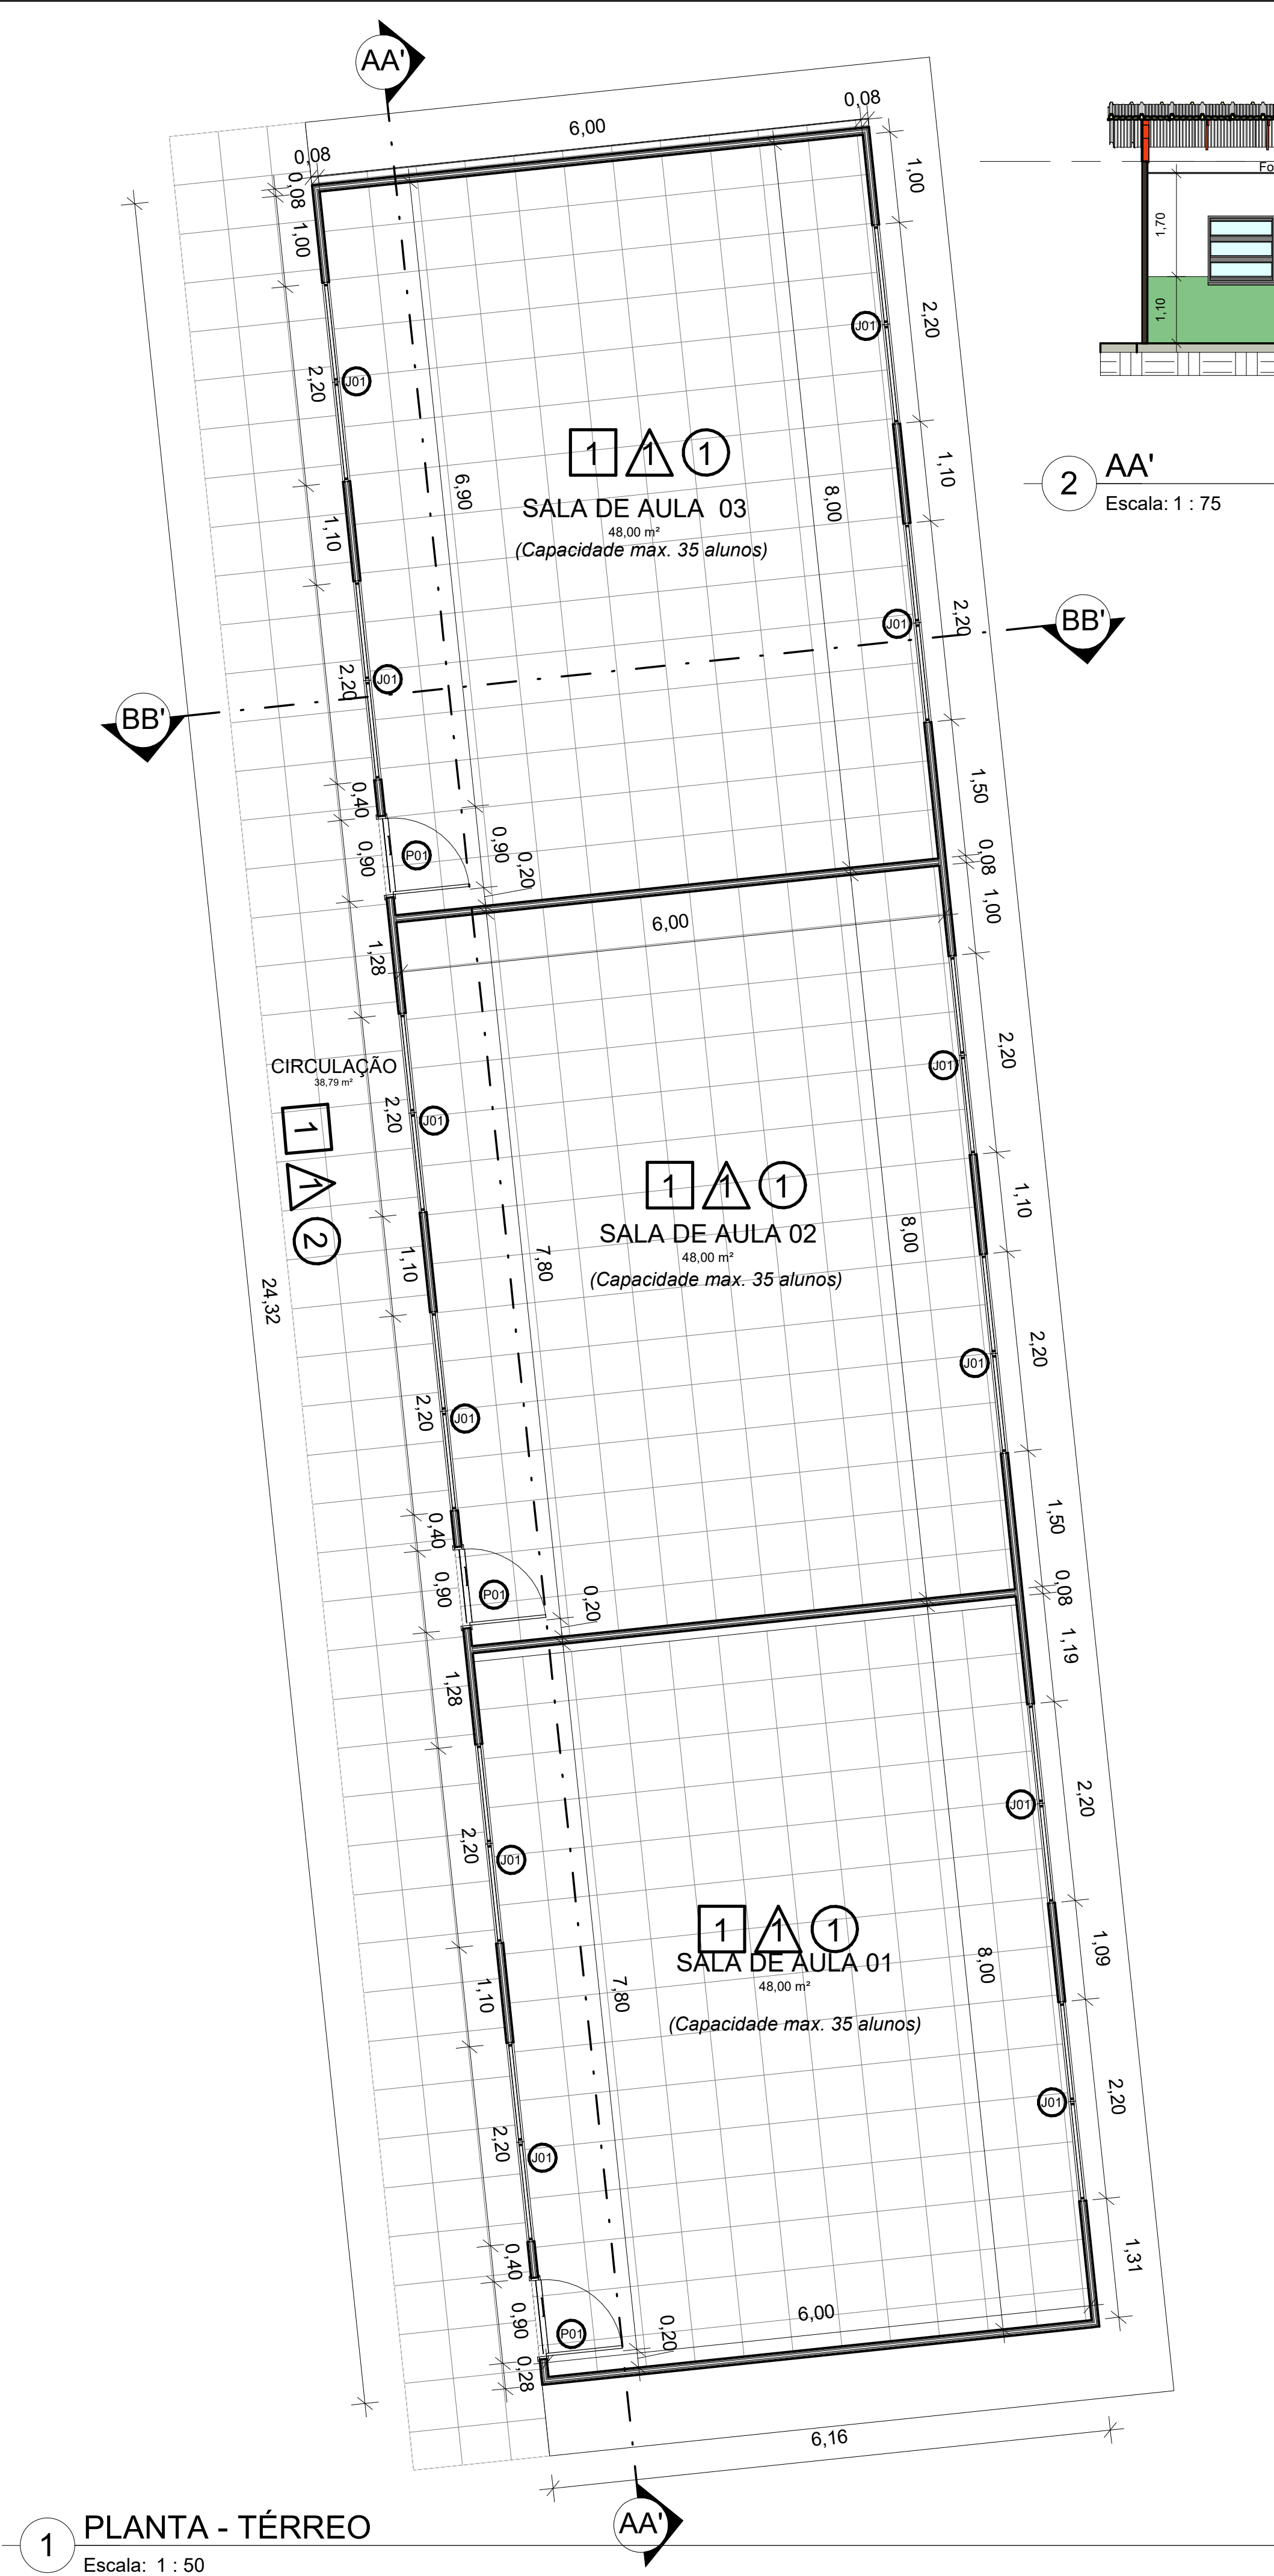

QUADRO DE ESQUADRIAS			
PORTAS		MED.	QUANT.
P01	Porta de giro, de madeira, (núcleo semisólido), acabamento melamínico branco, com visor de vidro	90X210 CM	3 UND.
JANELAS		MED.	QUANT.
J01	Janela basculante com bandeira fixa (superior). Janela basculante, com esquadria em alumínio branco, e vidro comum, liso, incolor (6mm). Parte inferior da janela com bâsculas com altura de 0,9m e bandeira fixa de 0,30m acima das folhas moveis.	220X110 X100 CM	12 UND.

QUADRO DE ACABAMENTOS	
☐ PISO	
1	Piso Cerâmico Gretna Tipo A 54x54 Bold - Arielle, junta de 5mm, PEI 5, branco, superfície granilhada (ou similar)
☐ PAREDE	
1	Parede recoberta com massa corrida e pintada na cor verde, do piso até 1,10m e recoberta com massa corrida e pintada na cor branca, de 1,10m até o forro (2,80m do piso)
☐ TETO	
1	Forro termoacústico (Boreal/Itá de vidro ou similar termoacústico) a 2,80m do piso
2	Forro de PVC branco (lambri de PVC) a 2,80m do piso

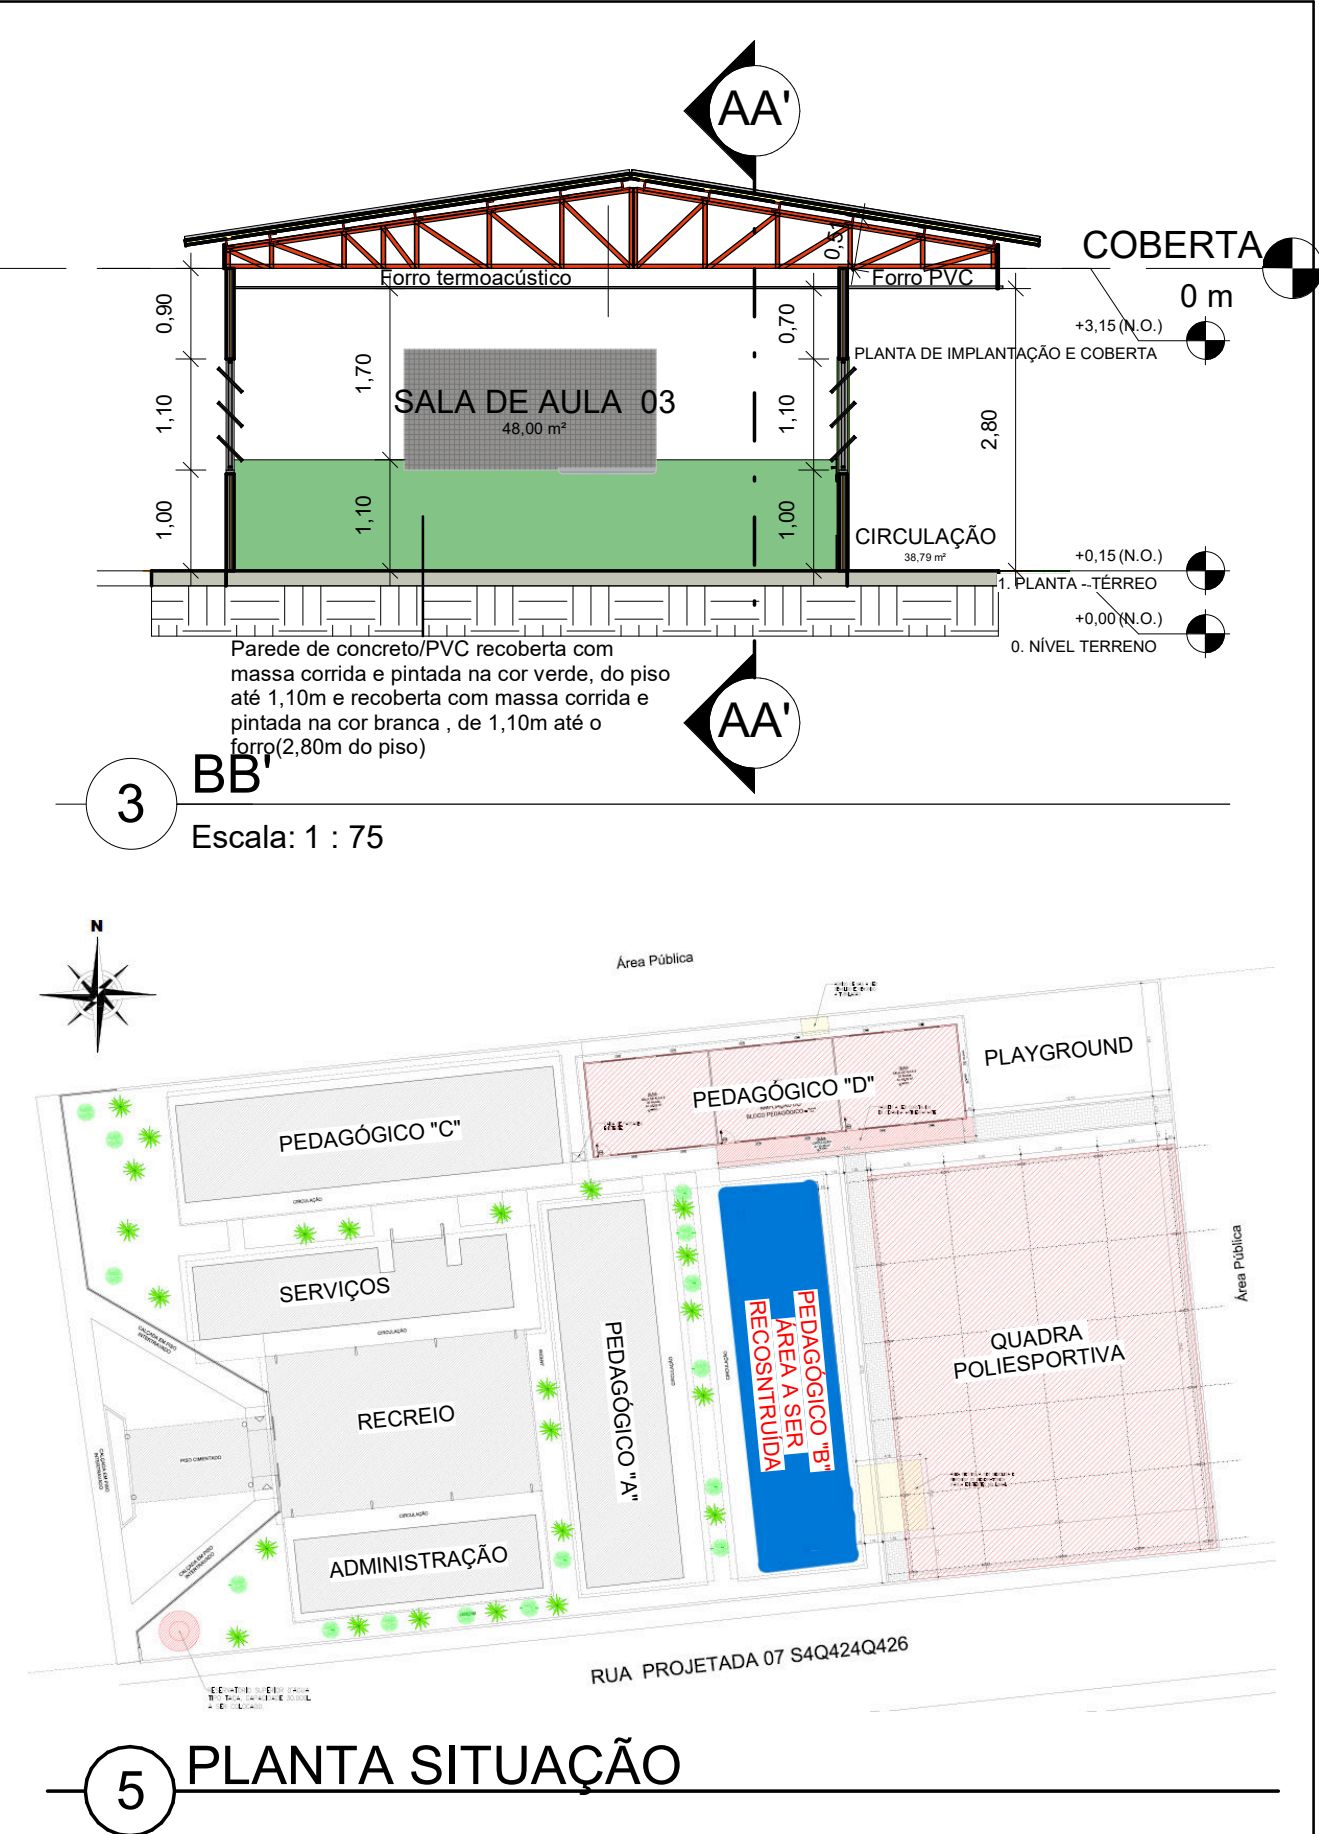

Descrição:
Projeto arquitetônico para RECONSTRUÇÃO DE 03 SALAS DE AULA, que foram atingidas pelo incêndio do dia 27/06/2025 na Escola Municipal Laura Tavares da Silva, localizada na Rua Projetada S7Q39Q314, S/Nº, Lotemaneto Elias Tavares da Silva, Deus é Fiel, no município de Toritama-PE.

CLEYTON DA SILVA ENGENHARIA - EIRELI
CNPJ: 27.928.441/0001-04
CREA 598860 - PE

Cleyton da Silva
Engenheiro Civil
CREA 12814477 D/PE

Secretaria de Educação, Ciência e Tecnologia
CNPJ: 31.287.647/0001-70

Município de Toritama
C.N.P.J. 11.245.054/0001-39

Natureza:
Projeto Arquitetônico


Conteúdo:
- PLANTA BAIXA
- PLANTA DE COBERTA
- CORTES
- PLANTA SITUAÇÃO
- QUADRO DE ESQUADRIAS E REVESTIMENTOS

Quadro de áreas:
Área do terreno: 5.420,19 m²
Área construída total da escola: 2.628,06 m²
Área construída das salas: 154,98 m²
Área cobertura: 221,82 m²

Escala:
Como indicada


Data:
Julho de 2025

Prancha:
01/02

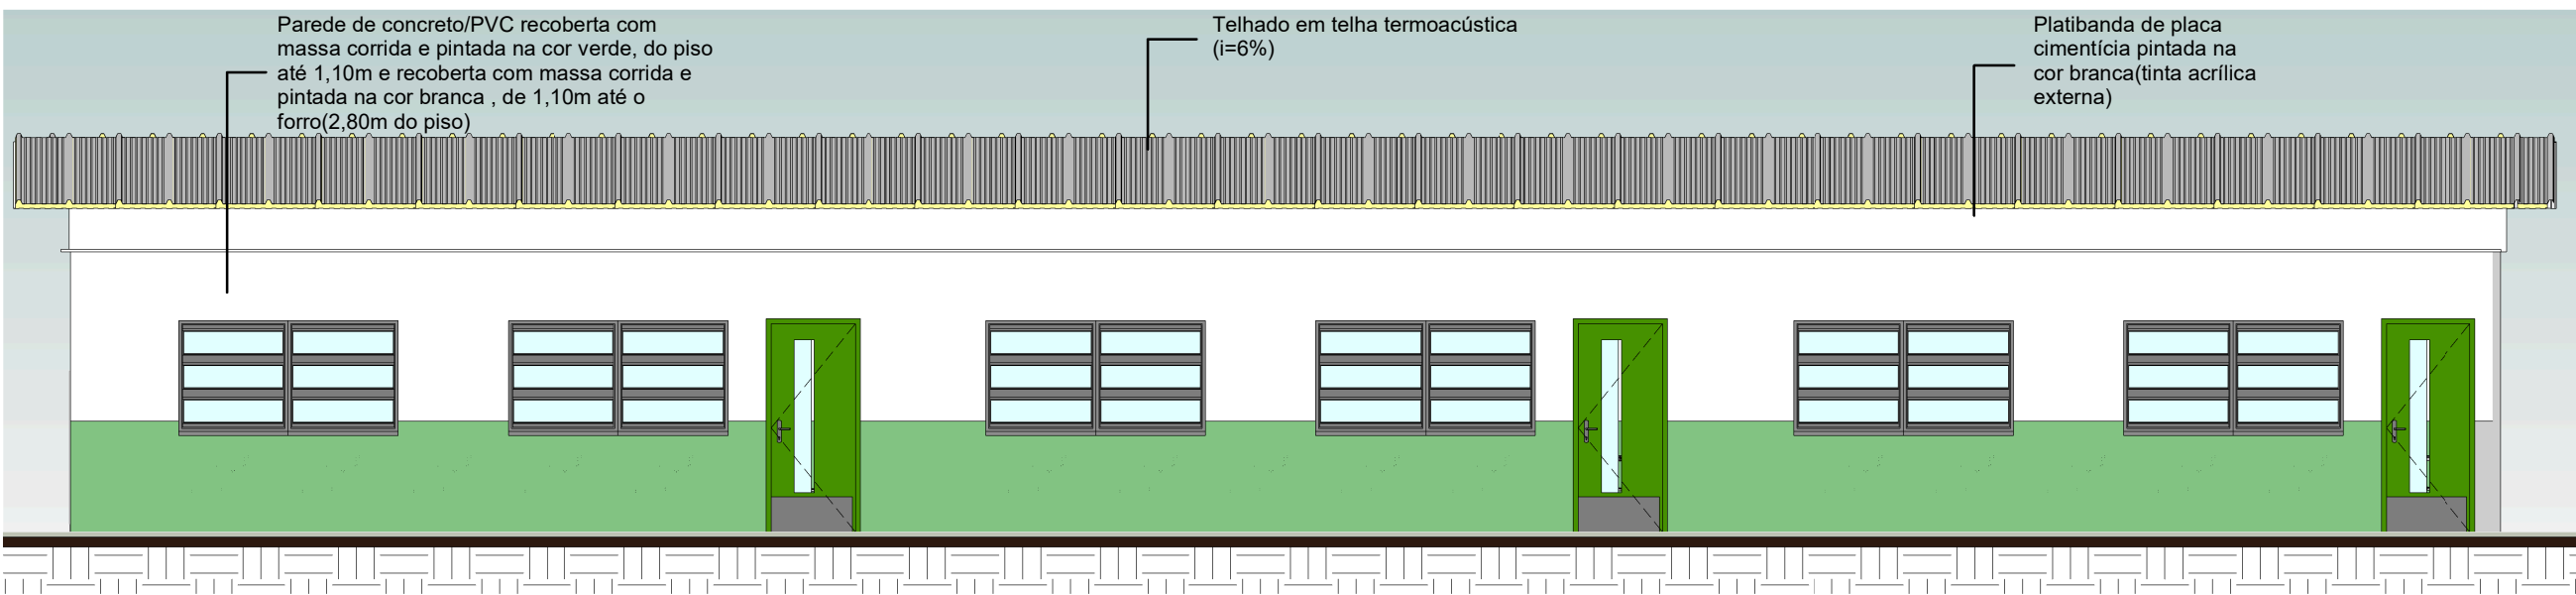


FACHADA FRONTAL

Escala: 1 : 75

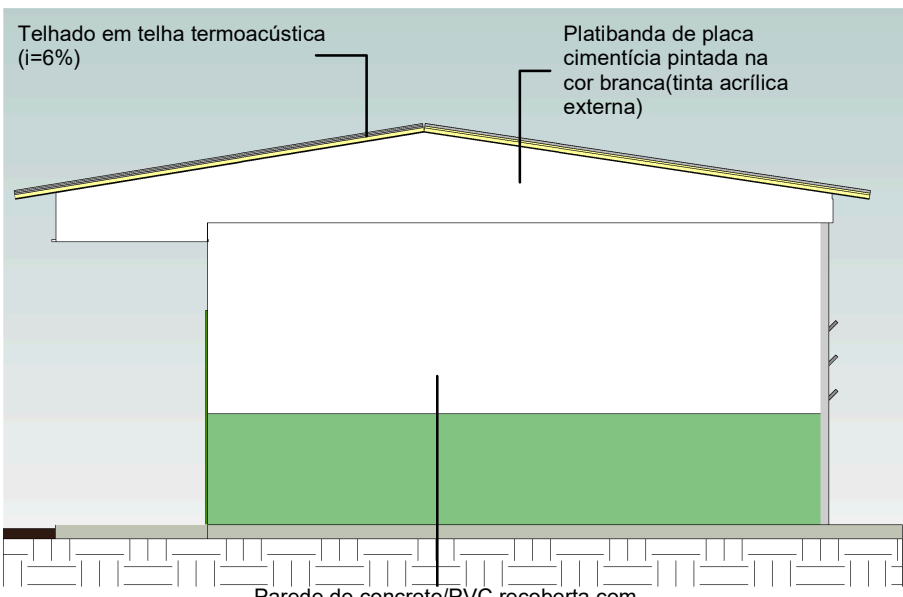


FACHADA LATERAL DIREITA

Escala: 1 : 75

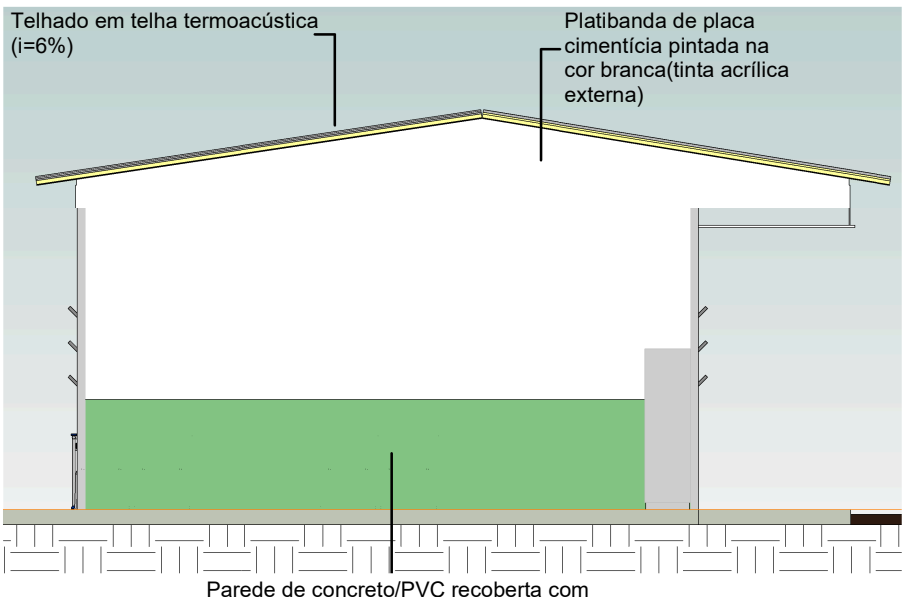

FACHADA LATERAL ESQUERDA

Escala: 1 : 75

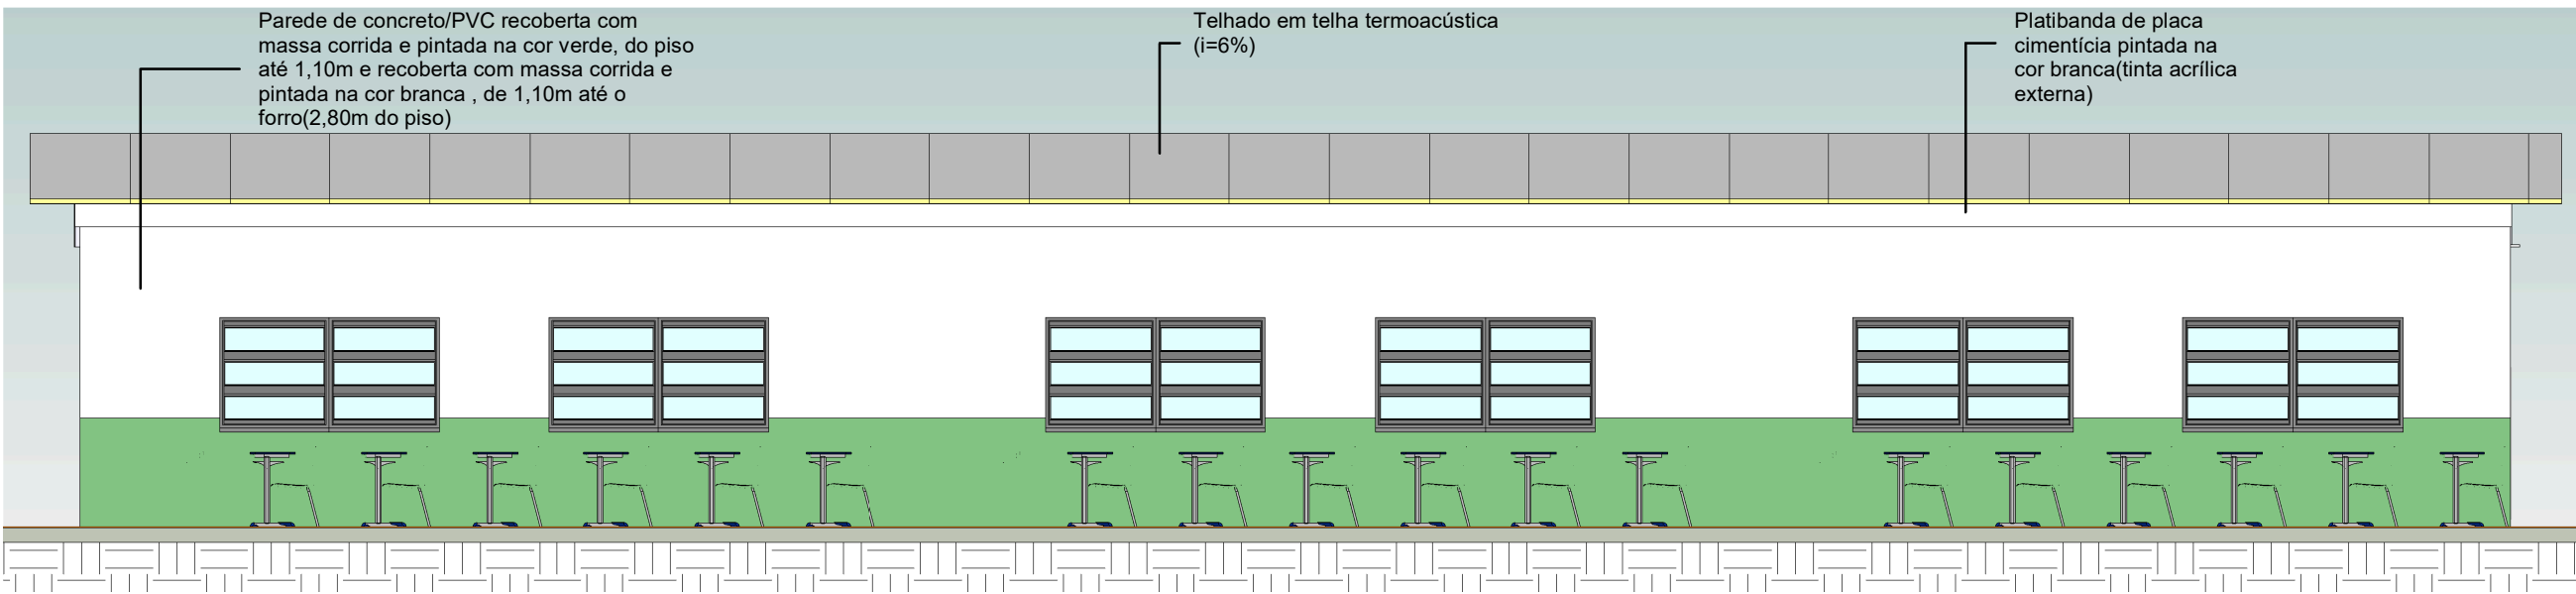

FACHADA POSTERIOR


Escala: 1 : 75



Pré Render


Escala:

QUADRO DE ACABAMENTOS	
☐	PISO
1	Piso Cerâmico Gretna Tipo A 54x54 Bold - Arielle, junta de 5mm, PEI 5,branco,superfície granilhada(ou similar)
☐	PAREDE
1	Parede recoberta com massa corrida e pintada na cor verde, do piso até 1,10m e recoberta com massa corrida e pintada na cor branca , de 1,10m até o forro(2,80m do piso)
☐	TETO
1	Forro termoacústico (Boreal/lã de vidro ou similar termoacústico) a 2,80m do piso
2	Forro de PVC branco (lambri de PVC)a 2,80m do piso

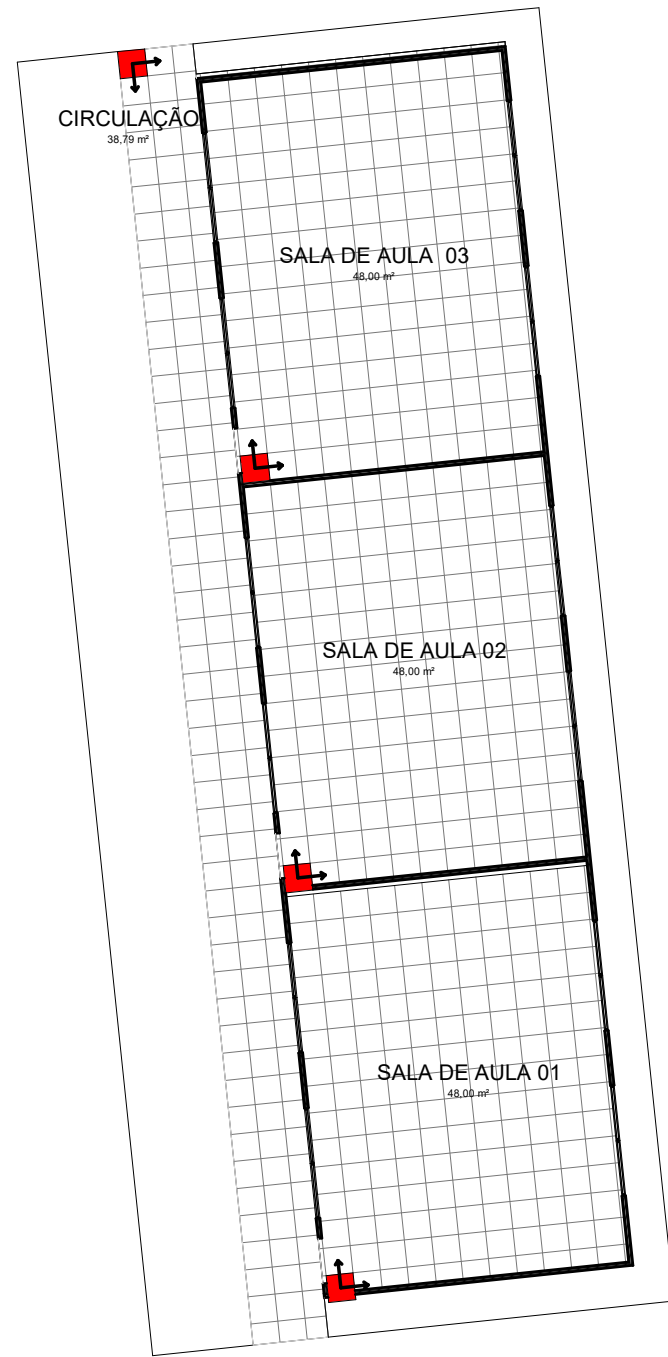

PLANTA - PAGINAÇÃO DE PISO

Escala: 1 : 150

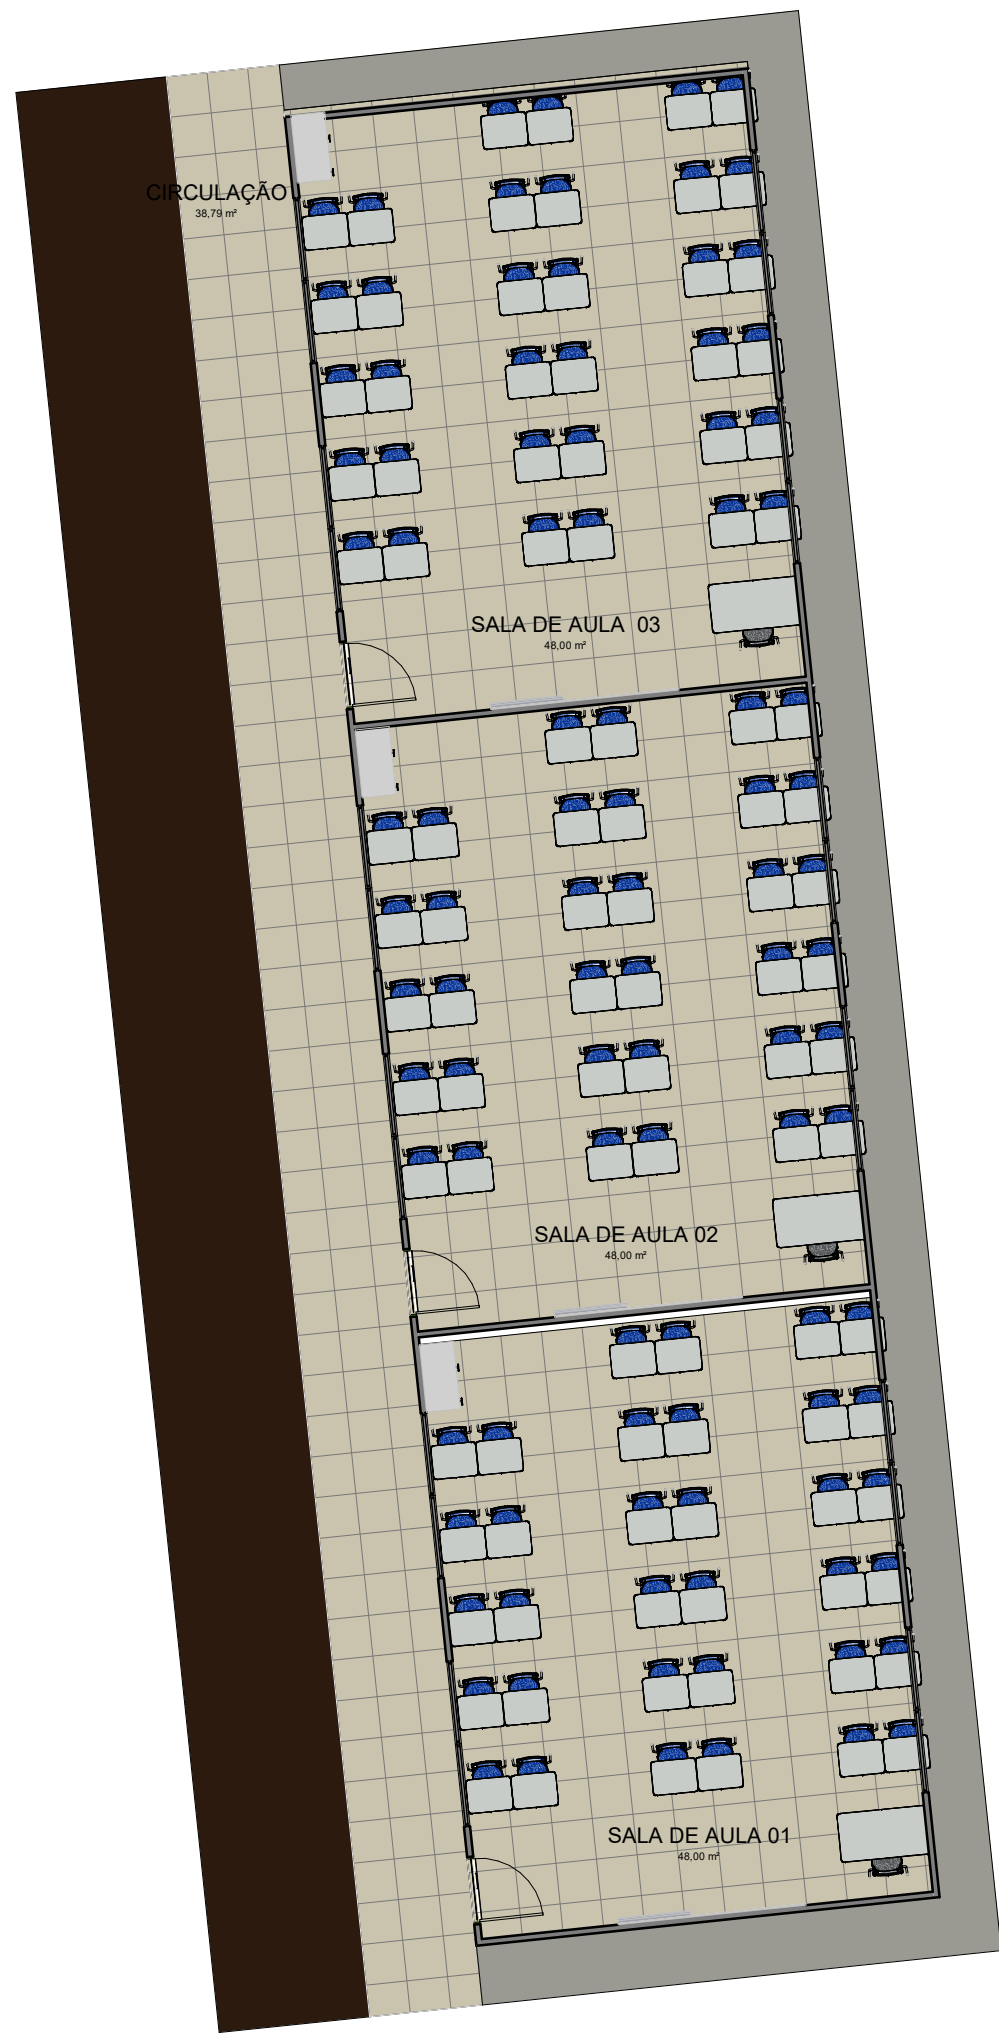

LAYOUT PLANTA BAIXA - TÉRREO

Escala: 1 : 100

QUADRO DE AMBIENTES			
NOME	ÁREA	PERÍMETRO	PÉ DIREITO
1. PLANTA - TÉRREO			
SALA DE AULA 03	48,00 m²	28,00 m	3,00 m
SALA DE AULA 02	48,00 m²	28,00 m	3,00 m
SALA DE AULA 01	48,00 m²	28,00 m	3,00 m
CIRCULAÇÃO	38,79 m²	64,61 m	3,00 m
Quantitativo de Forro (Ambiente)			
TIPO DO FORRO		ALTURA AO PISO APLICADO	ÁREA TOTAL
1. PLANTA - TÉRREO			
Forro de PVC branco (lambri de PVC)a 2,80m do piso		2,80 m	37,78 m²
Forro termoacústico (Boreal/lã de vidro ou similar termoacústico) a 2,80m do piso		2,80 m	144,00 m²
			181,78 m²
Quantitativo de Parede de concreto/PVC			
TIPO DE PAREDE			ÁREA TOTAL
Parede de concreto/PVC			218,40 m²
Quantitativo de Revestimentos - Parede (Total)			
TIPO DO REVESTIMENTO	REVESTIMENTO		ÁREA TOTAL
Placa Cimentícia		Placa Cimentícia para fechamento	25,63 m²
			25,63 m²
QUADRO DE ESQUADRIAS			
PORTAS		MED.	QUANT.
P01	Porta de giro,de madeira,(núcleo semisólido), acabamento melaminico branco,com visor de vidro	90X210 CM	3 UND.
JANELAS		MED.	QUANT.
J01	Janela basculante com bandeira fixa(superior). Janela basculante, com esquadria em alumínio branco, e vidro comum, liso, incolor (6mm). Parte inferior da janela com básicas com altura de 0,9m e bandeira fixa de 0,30m acima das folhas moveis.	220X110 X100 CM	12 UND.

Descrição:
Projeto arquitetônico para RECONSTRUÇÃO DE 03 SALAS DE AULA, que foram atingidas pelo incêndio do dia 27/06/2025 na Escola Municipal Laura Tavares da Silva, localizada na Rua Projetada S7Q39Q314, S/Nº, Lotemaneto Elias Tavares da Silva, Deus é Fiel, no município de Toritama-PE.

CLEYTON DA SILVA ENGENHARIA - EIRELI
CNPJ: 27.928.441/0001-04
CREA 598860 - PE

Cleyton da Silva
Engenheiro Civil
CREA 12814477 D/PE

Secretaria de Educacao, Ciencia e Tecnologia
CNPJ: 31.287.647/0001-70

Município de Toritama
C.N.P.J. 11.245.054/0001-39

Natureza:
Projeto
Arquitetônico

Conteúdo:
- FACHADAS
- LAYOUT
- PAGINAÇÃO DE PISO
- QUANTITATIVOS

Quadro de áreas:
Área do terreno: 5.420,19 m²
Área construída total da escola: 2.628,06 m²
Área construída das salas: 154,98 m²
Área cobertura: 221,82 m²



Escala:
Como indicada

Data:
Julho de 2025

Prancha:

02/02