



MOBILIÁRIO - QUANTITATIVOS
 Banco com assento em concreto revestido de cerâmica com textura amadeirada, total de 18 unidades. Ver dimensões e detalhes a seguir.
 Mesas de concreto pré-moldado, com tampo liso, circular, 1m de diâmetro aproximadamente, ou similar, total de 05 unidades.
 Mesas de concreto pré-moldado, com tampo com tabuleiro de jogos (xadrez), circular, 1m de diâmetro aproximadamente, ou similar, total de 06 unidades.
 Banco Curvos de concreto com revestimento cerâmico branco, total de 03 unidades. Ver dimensões e detalhes a seguir.

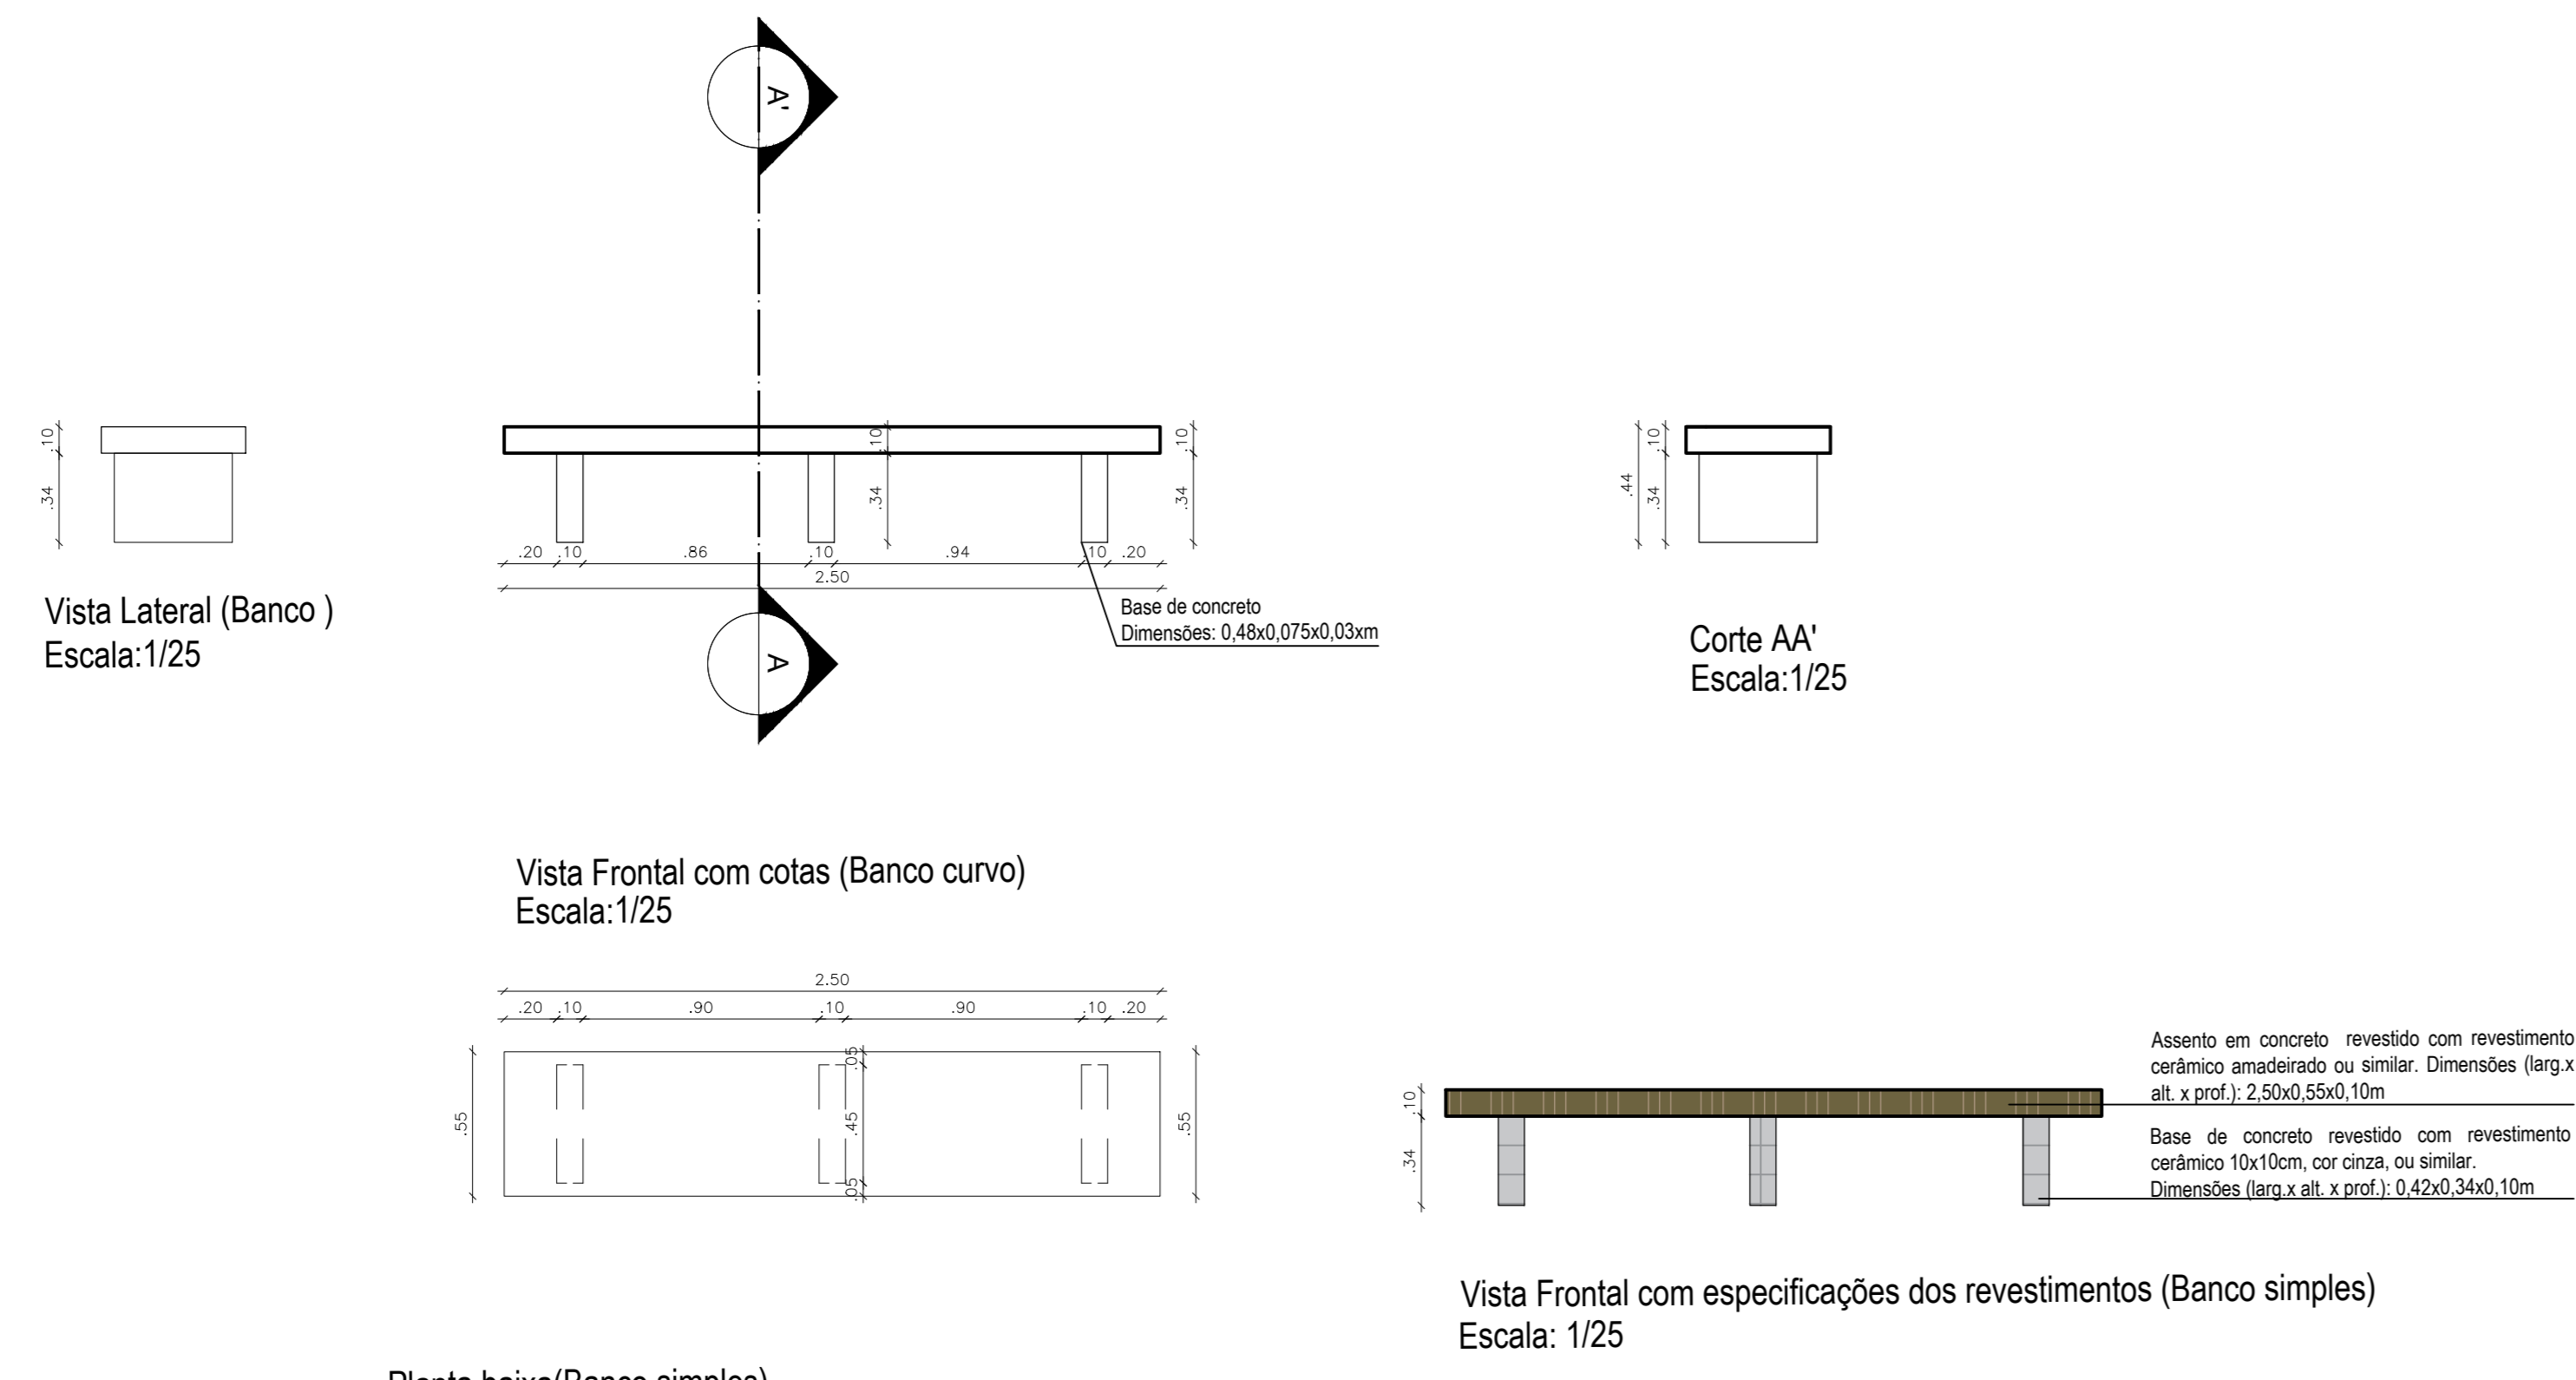


OBS.: Locar bancos conforme planta baixa e de locação do mobiliário.
Total de 18 unidades a construir.


3 DETALHES BANCO SIMPLES
Escala: 1/25

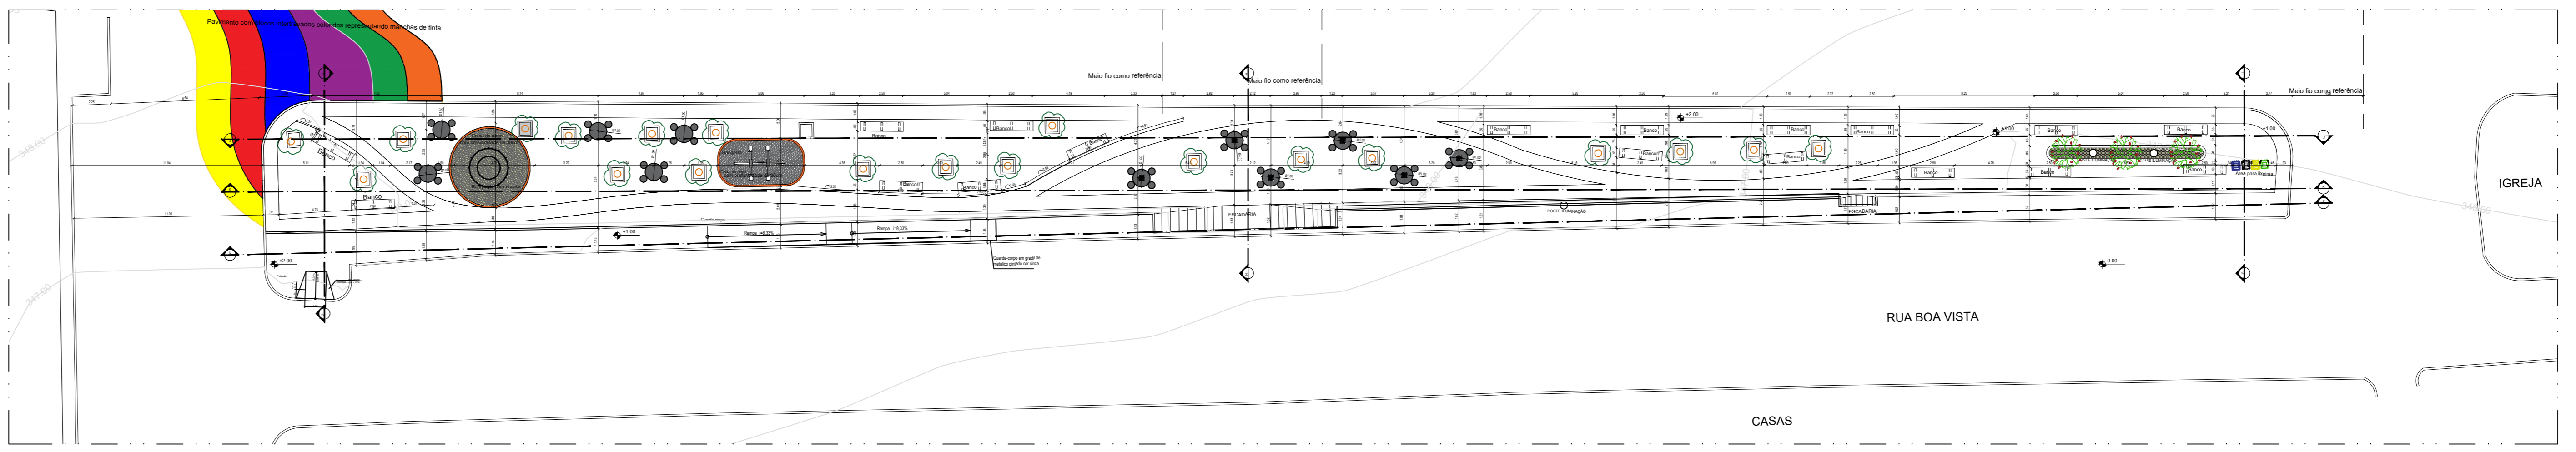

Banco Curvo
 Conjunto de desenhos do "banco curvo" com estrutura em concreto armado e resborto com revestimento cerâmico em tom de azul 10x10cm ou similar assentado com argamassa ACII
 OBS.: Locar bancos curvos no Talude 4, conforme planta baixa e de locação do mobiliário.
Total de 03 unidades a construir

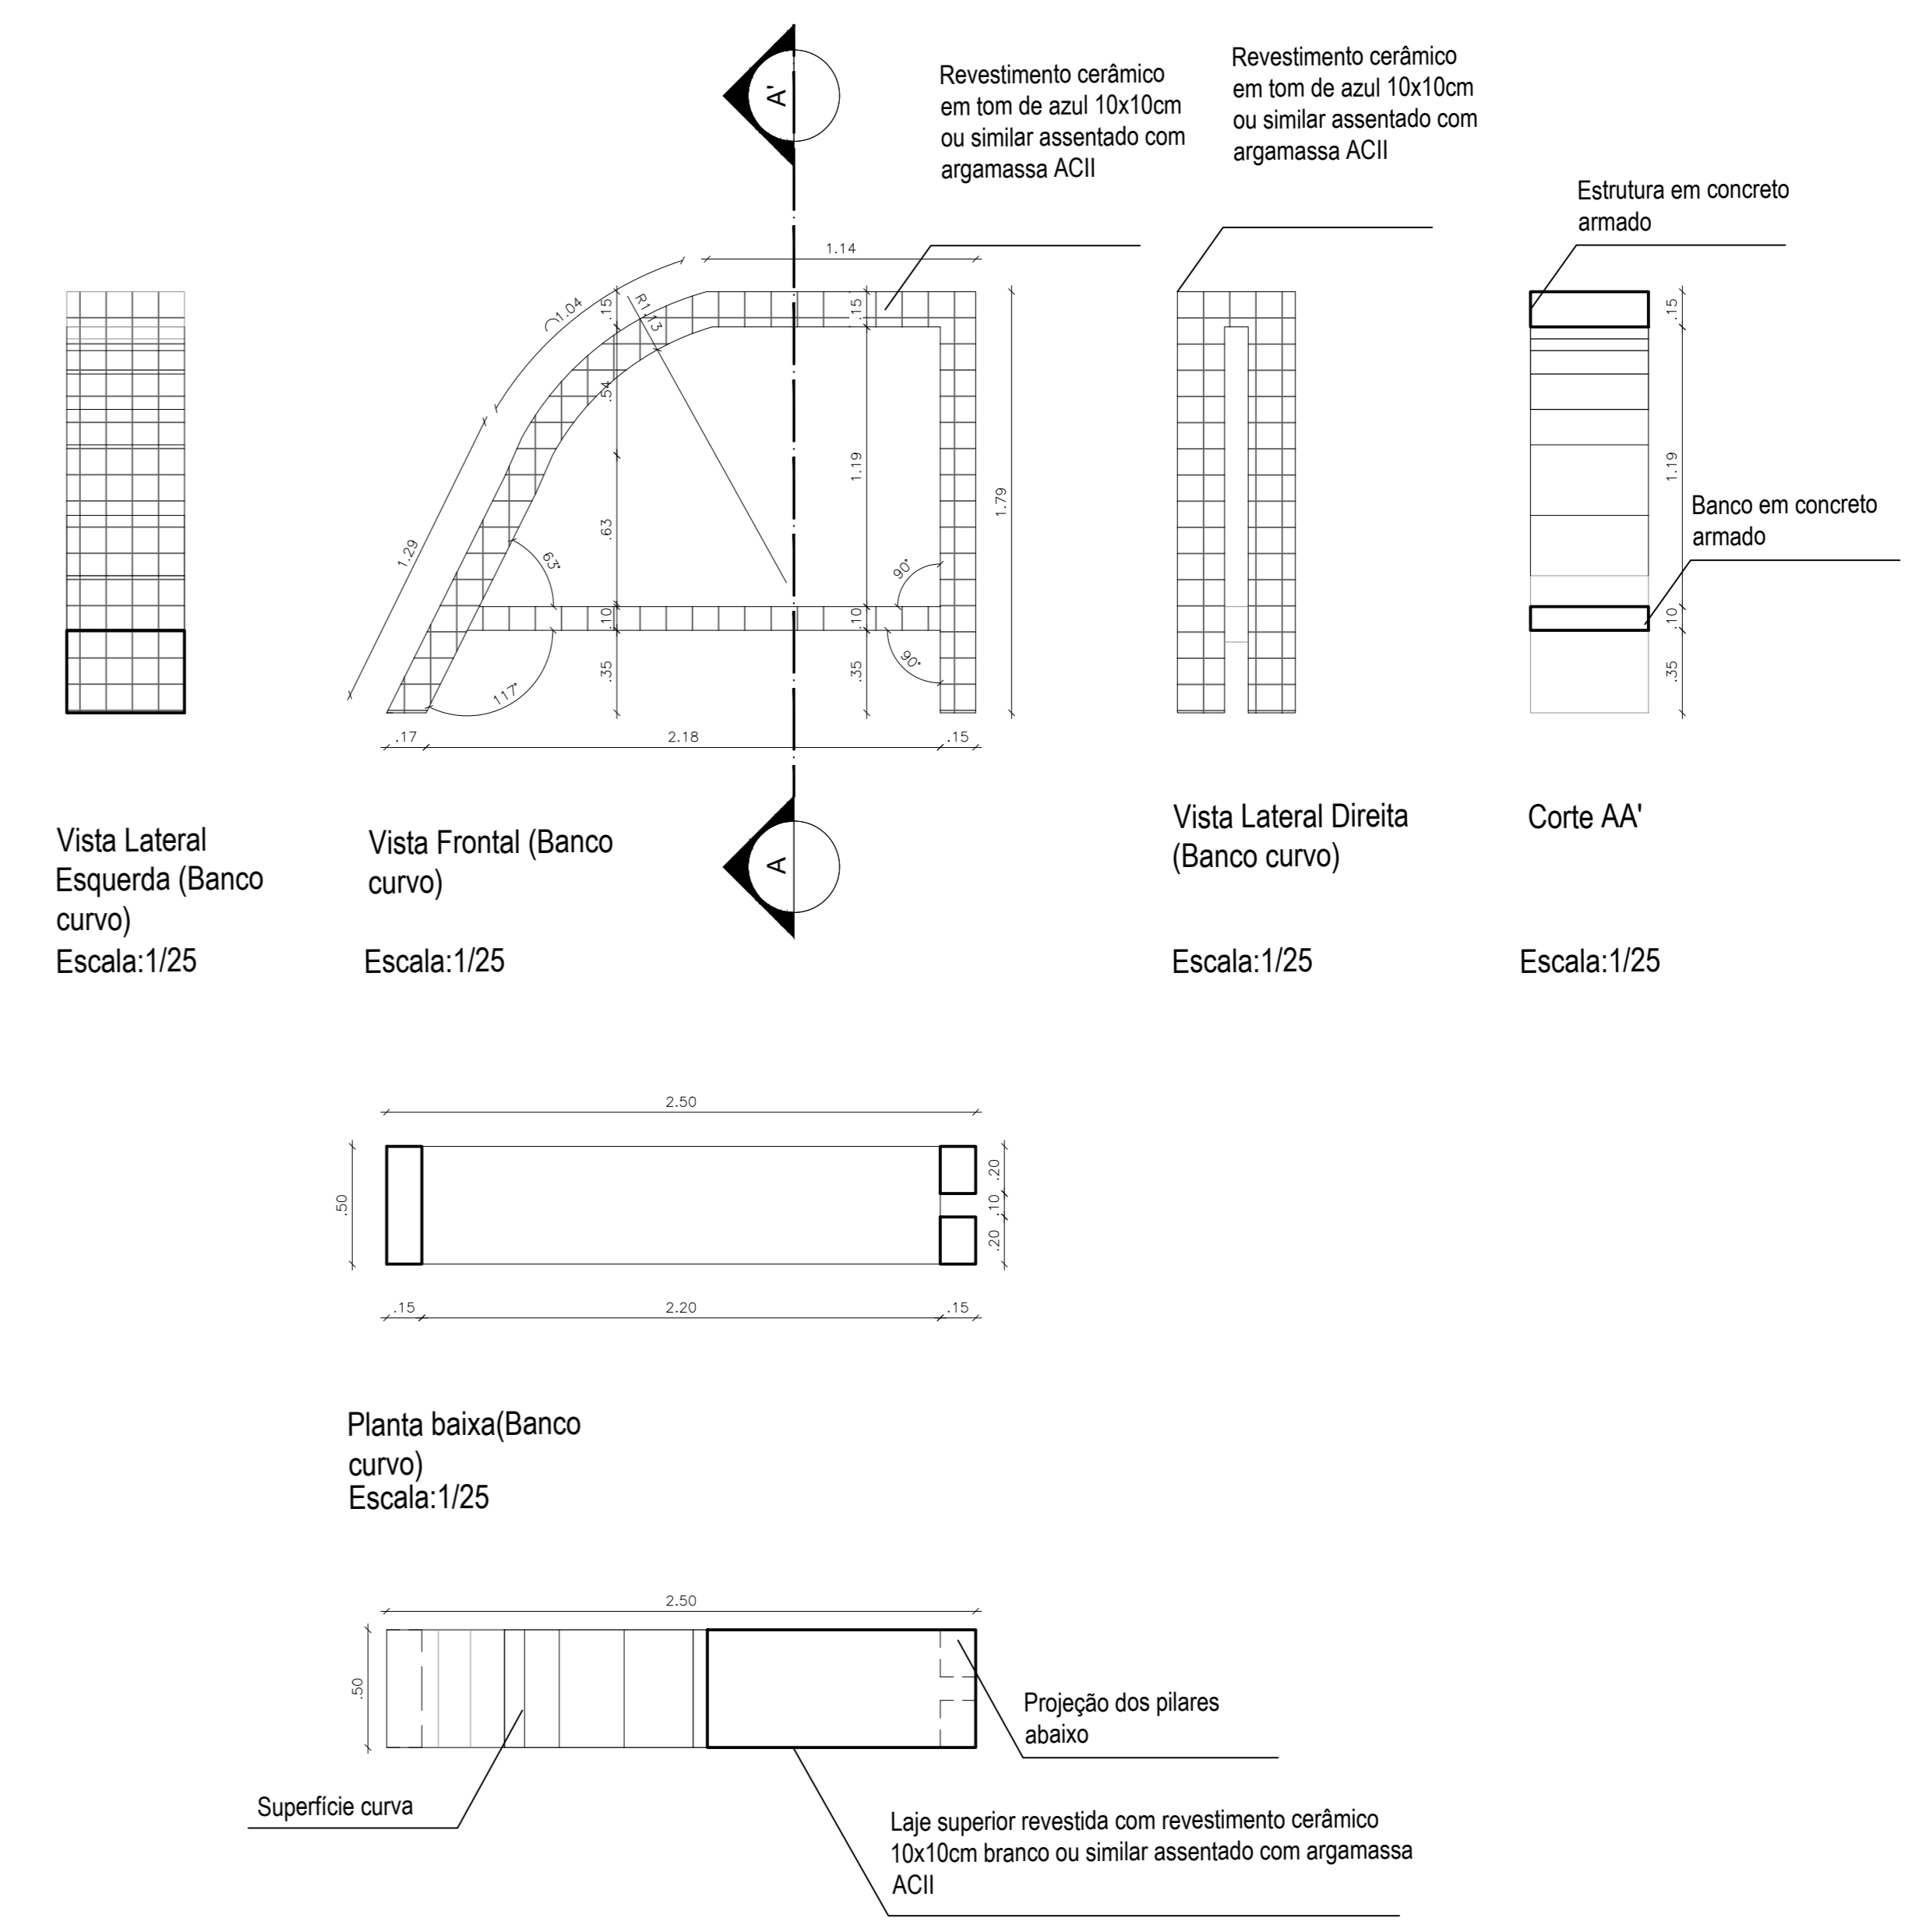

4 DETALHES BANCO CURVO
Escala: 1/25

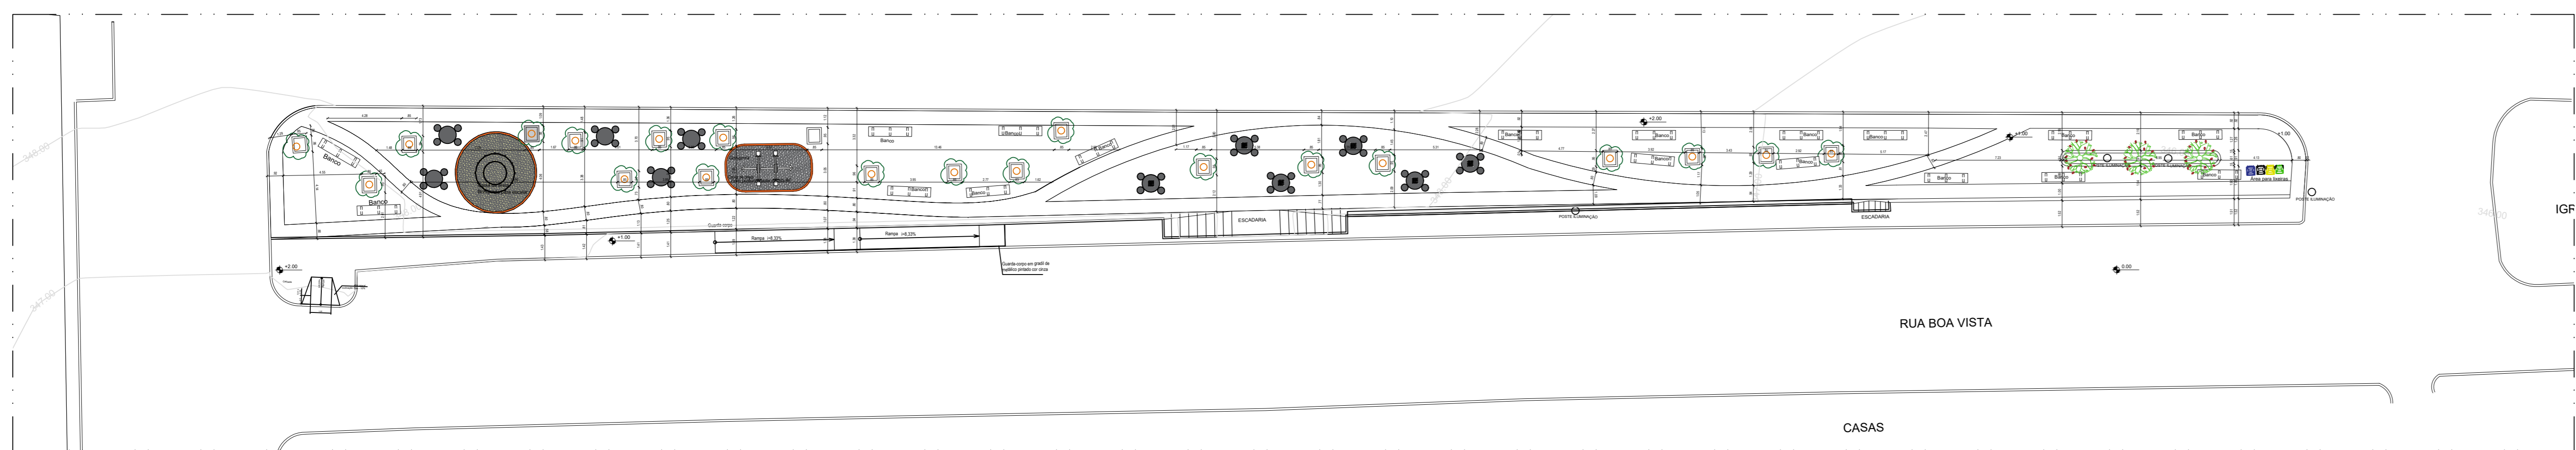

DESCRIÇÃO
 Projeto urbanístico de requalificação para praça localizada na Rua Boa Vista popularmente conhecida como "Praça de Fazenda Velha" e criação de área lazer / esportes na área pública ao lado da UBS, no município de Toritama - PE.

Bruna Rafaela de Assis
Arquiteta e Urbanista
CAU A170058-8

Renata Karine da Silva Bertolino
Arquiteta e Urbanista
CAU A1875868

Município de Toritama C.N.P.J. 11.245.054/0001-39

Natureza: Projeto de urbanismo e paisagismo
 Proprietário: Município de Toritama C.N.P.J. 11.245.054/0001-39

DESENHOS:
 Plantas de locação de mobiliário;
 Detalhes dos bancos curvos e duplos;
 Planta de locação dos canteiros

QUADRO DE ÁREAS
 Área do terreno pertencente a prefeitura: 783,98m²
 Área da praça existente: 816,78m²

ESCALAS: 1/200, 1/25
 DATA: Outubro /2020

PRANCHA:
02/06

