


## INSTALAÇÕES ELÉTRICA

ESCALA: 1/75

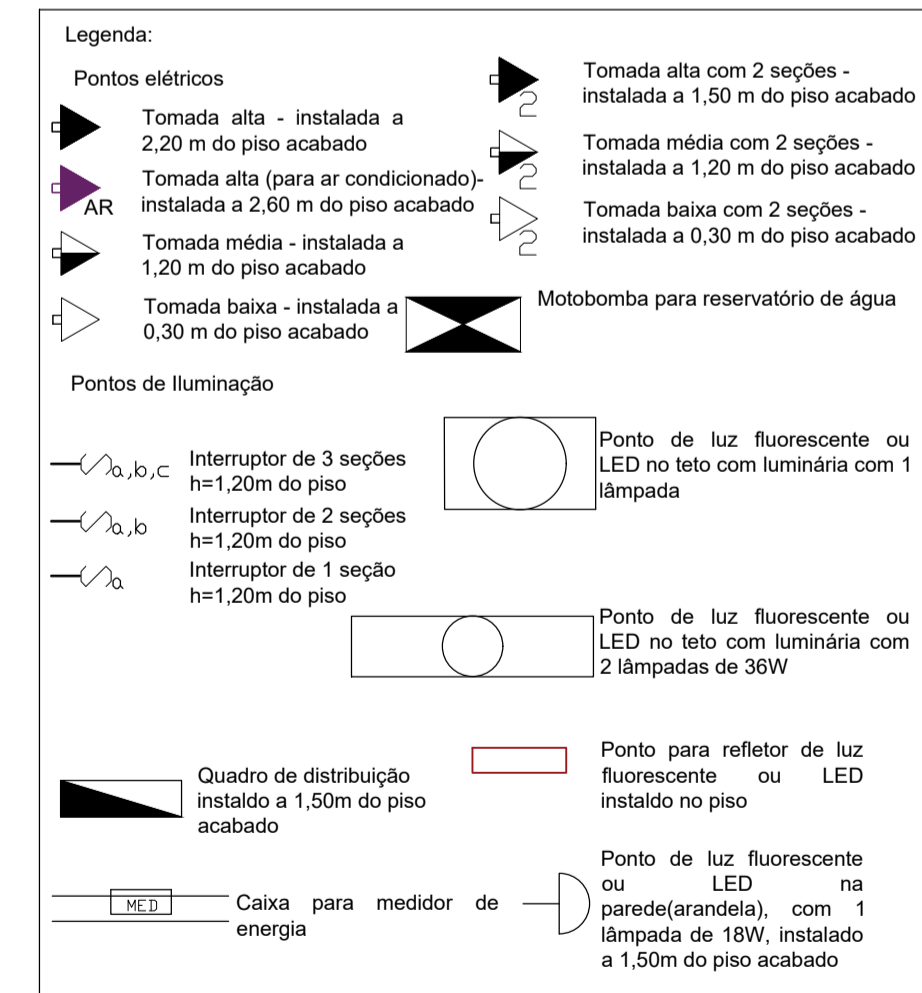

### DESCRIÇÃO:

Projeto das instalações elétricas (pontos) para construção de uma escola de 4 salas de aula, localizada na Vila São Benedito, na zona rural do município de Toritama - PE.

CLEYTON DA SILVA ENGENHARIA - EIRELI  
CNPJ: 27.928.441/0001-04  
CREA 598860 - PE

Cleyton da Silva  
Engenheiro Civil  
CREA 12814477 D/PE

Município de Toritama  
C.N.P.J.11.245.054/0001-39

### NATUREZA:

Projeto das instalações elétricas.

### DESENHOS:

- Instalações elétricas

### PROPRIETÁRIO:

Município de Toritama  
C.N.P.J.11.245.054/0001-39



### ÁREAS GERAIS:

Área do terreno = 666,65 m<sup>2</sup> \_\_\_\_\_ 9,78%  
Área de solo natural = 65,19m<sup>2</sup> \_\_\_\_\_ 6,39%  
Área de solo permeável = 42,61m<sup>2</sup> \_\_\_\_\_ 84,28%  
Área construída = 465,50m<sup>2</sup> \_\_\_\_\_ 69,83%

ESCALA: 1/75, 1/25 e 1/10

DATA: Junho de 2021

PRANCHA:

01/01