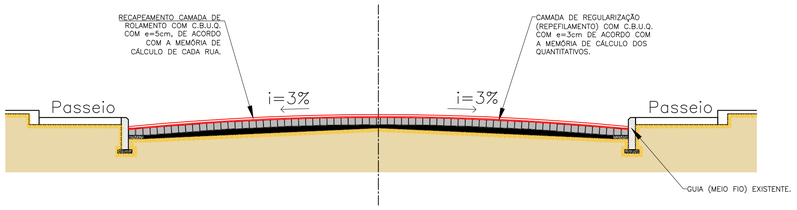

SEÇÃO - TIPO

SEM ESCALA

PLANTA DE LOCAÇÃO

ESCALA: 1/1000

DESCRIÇÃO:

Projeto Básico para recapeamento asfáltico em C.B.U.Q. de diversas ruas do centro na cidade de Toritama - PE.

CLEYTON DA SILVA ENGENHARIA - EIRELI
CNPJ: 27.928.441/0001-04
CREA 598860 - PE

Cleyton da Silva
Engenheiro Civil
CREA 12814477 D/PE

Município de Toritama
C.N.P.J.11.245.054/0001-39

NATUREZA:

Projeto de Pavimentação.

PROPRIETÁRIO:

Município de Toritama
C.N.P.J.11.245.054/0001-39

DESENHOS:

- Planta de locação (GEOMÉTRICO)
- Detalhes construtivos

ÁREAS GERAIS:

CONFORME MEMÓRIA DE CÁLCULO DOS QUANTITATIVOS (ANEXO-1)

ENGENHARIA
ARQUITETURA • PROJETOS • OBRAS

ESCALA: 1/1000

DATA: Outubro de 2021

PRANCHA: 01/01