



CORTE D-D'

ESCALA: H=1/100
V=1/100

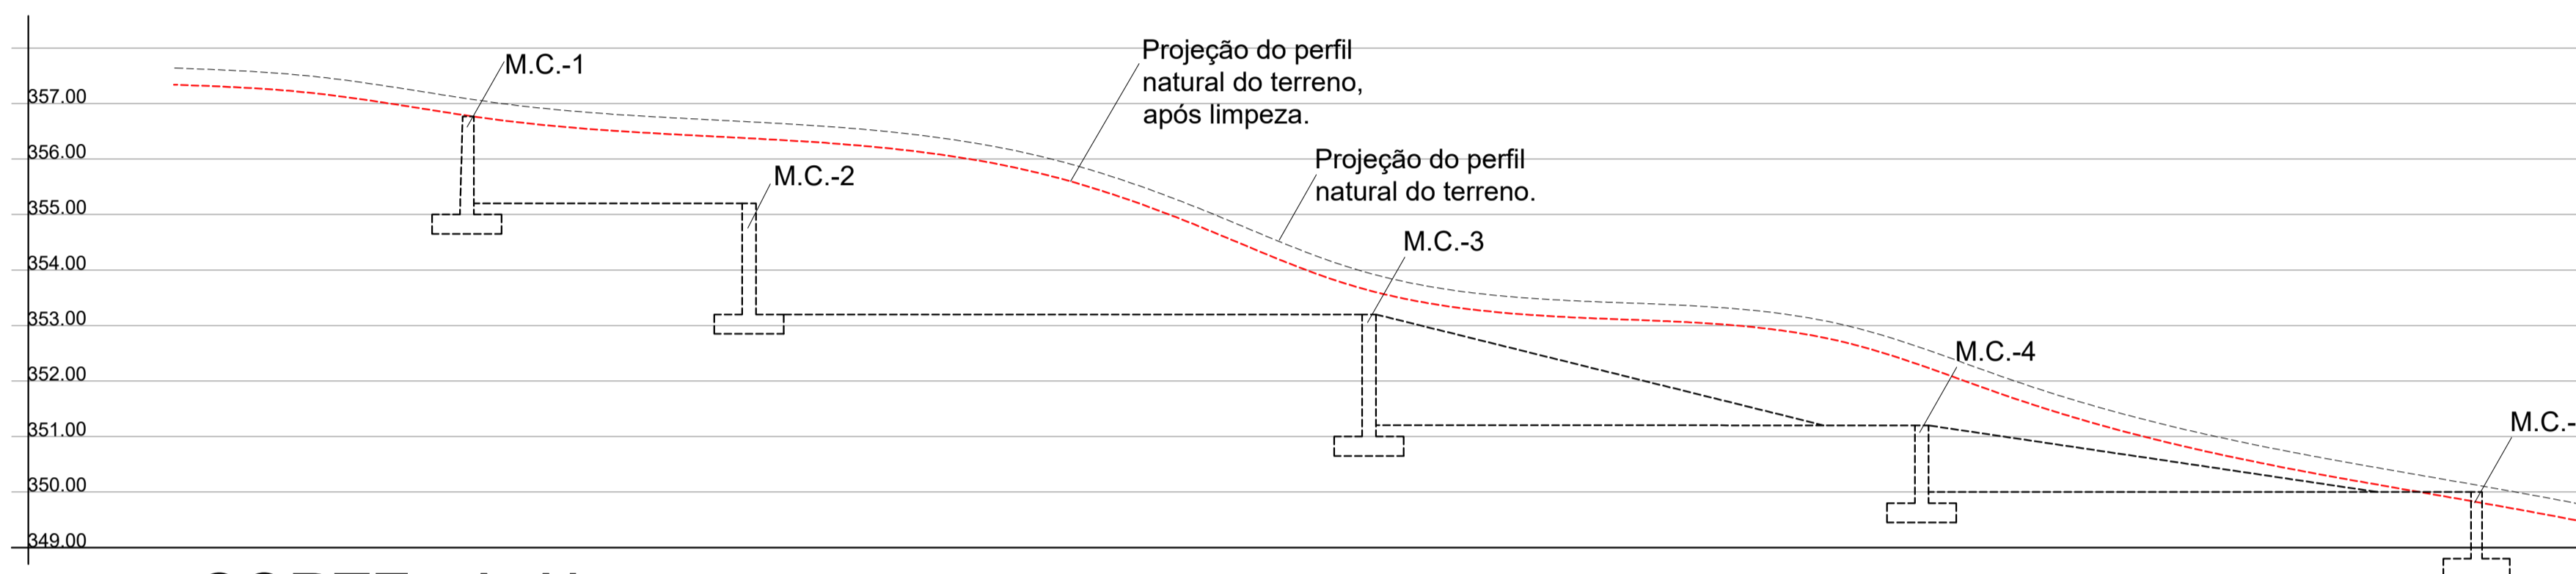


CORTE A-A'

ESCALA: H=1/100
V=1/100

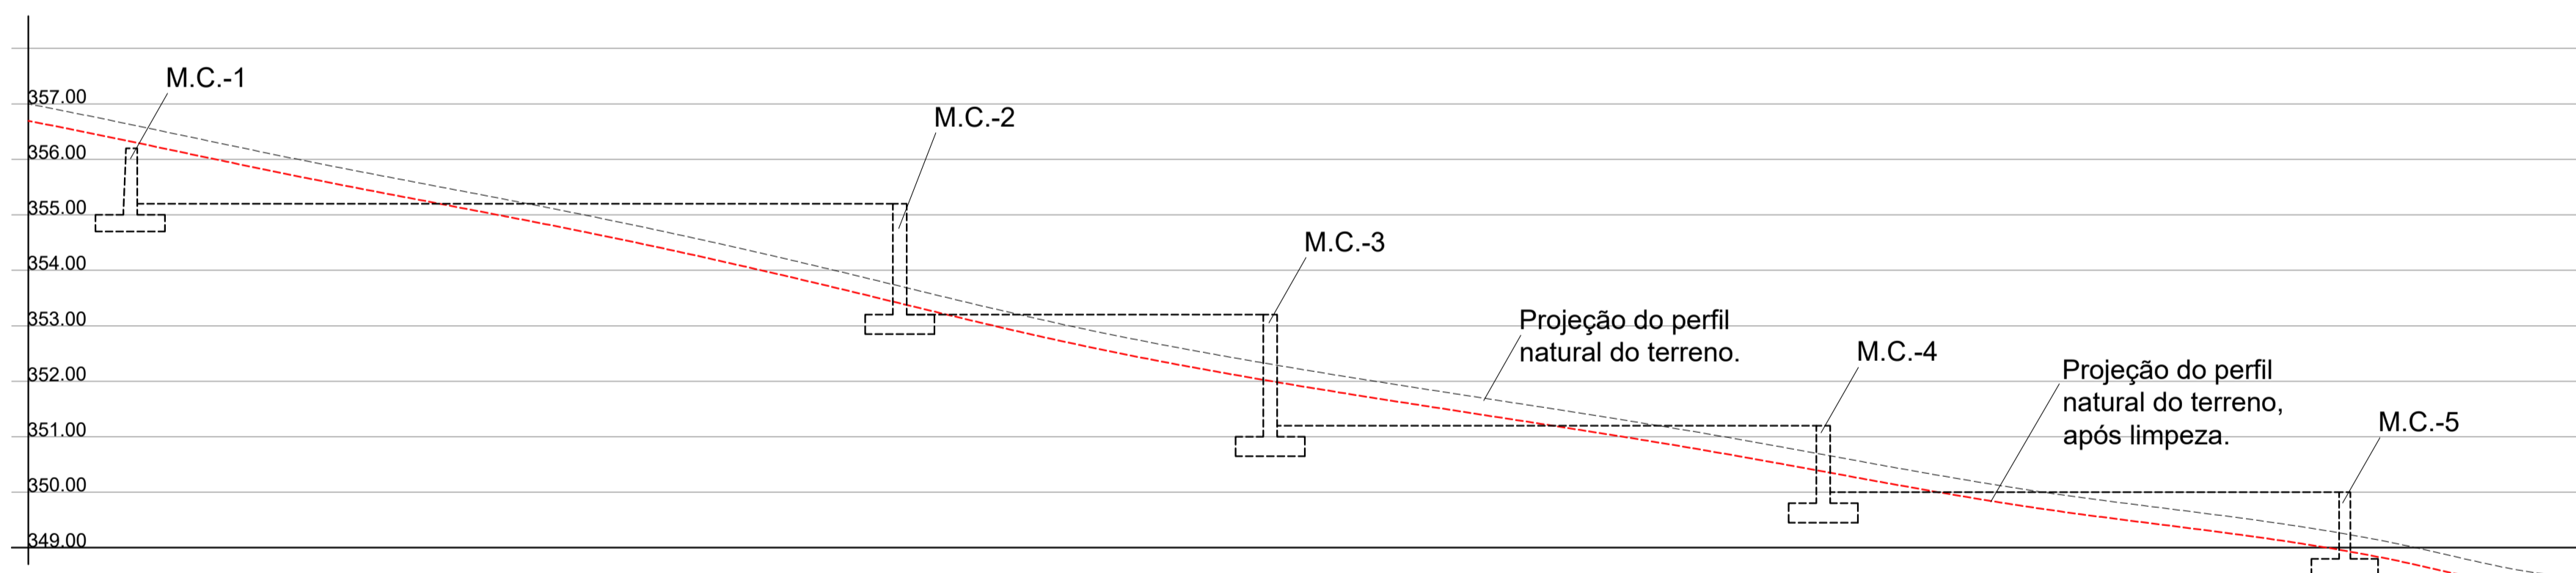




CORTE C-C'

ESCALA: H=1/100
V=1/100

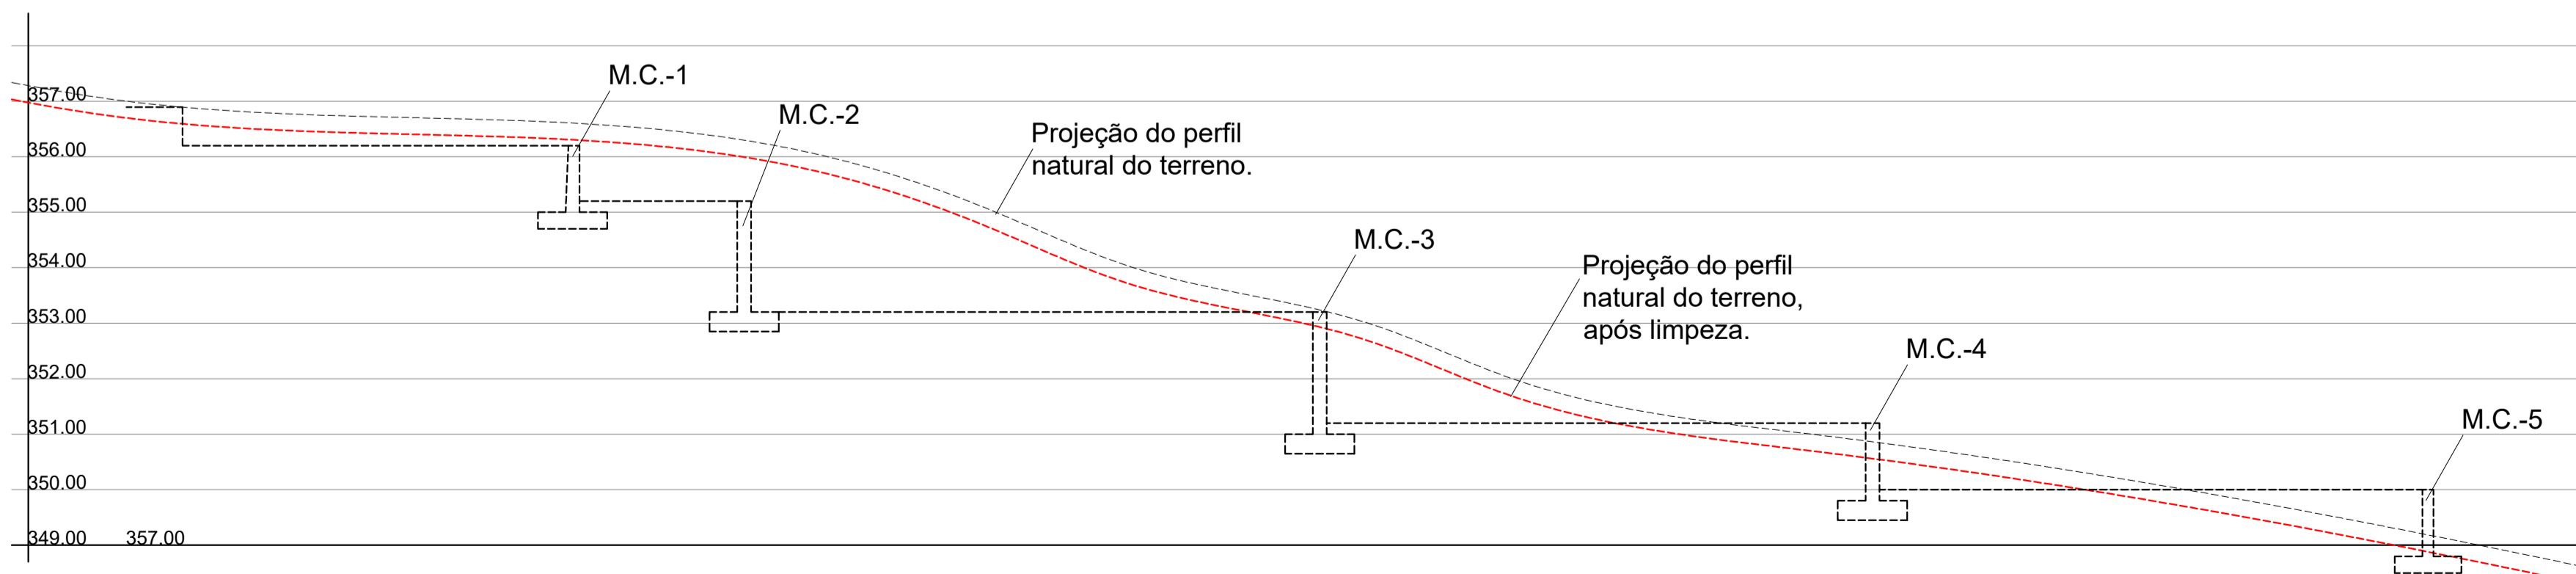


CORTE B-B'

ESCALA: H=1/100
V=1/100

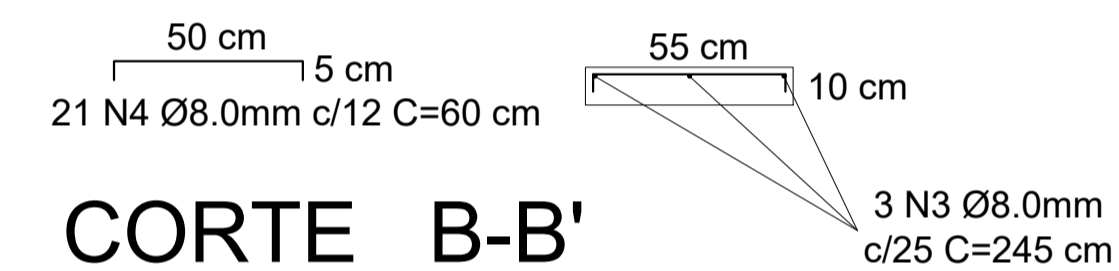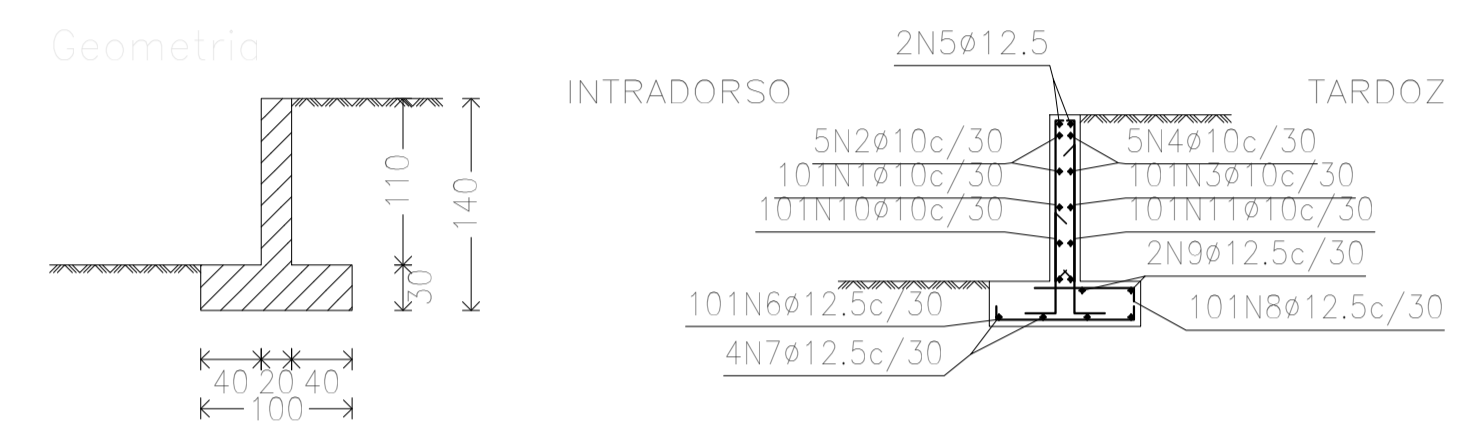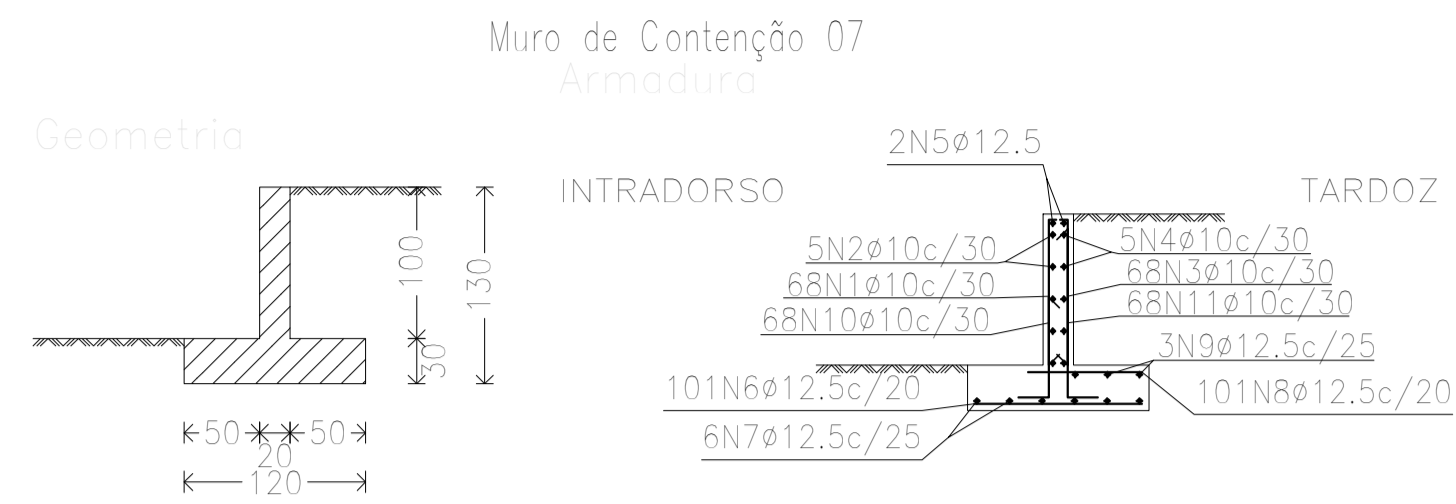


CORTE B-B'

ESCALA: 1/20

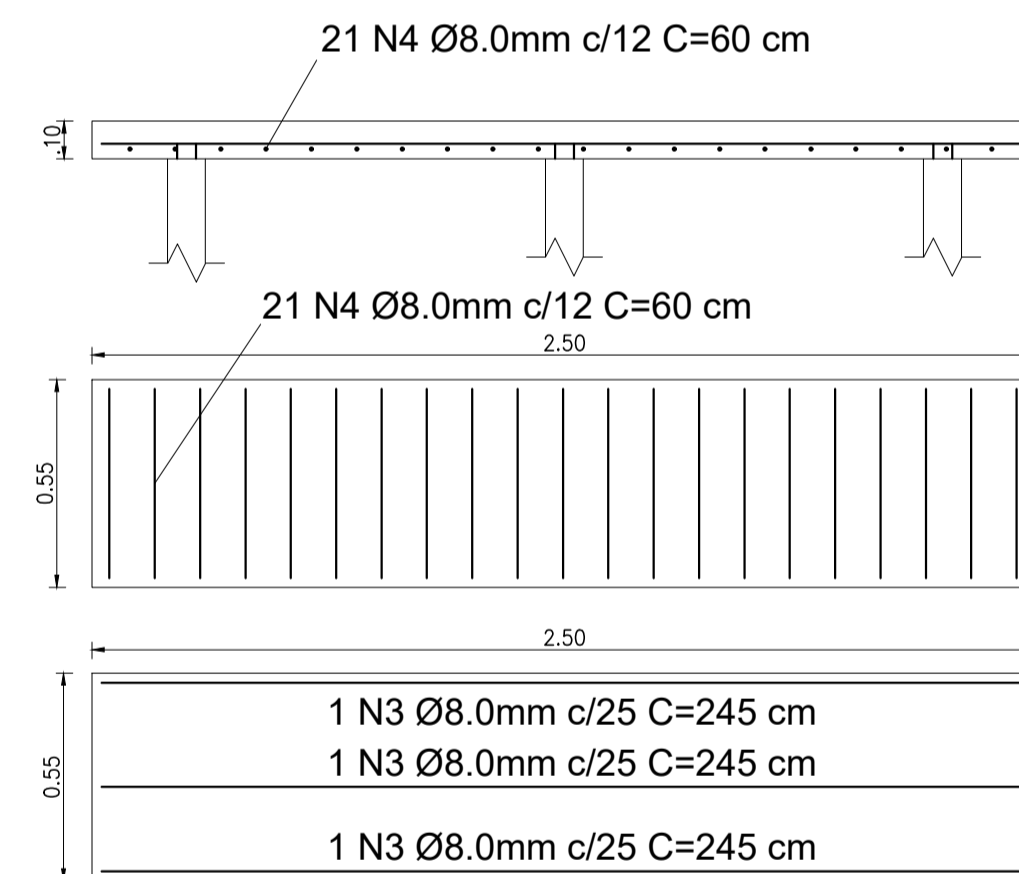


FORMA DA LAJE

ESCALA: 1/20

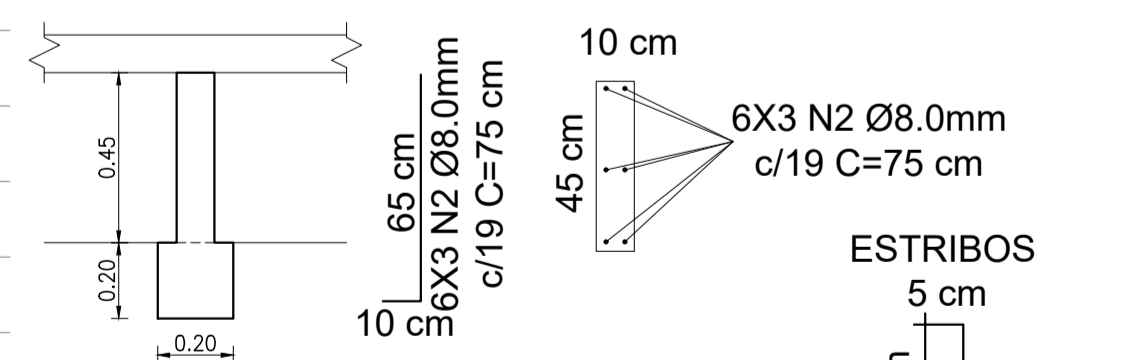

CORTE A-A'

ESCALA: 1/20

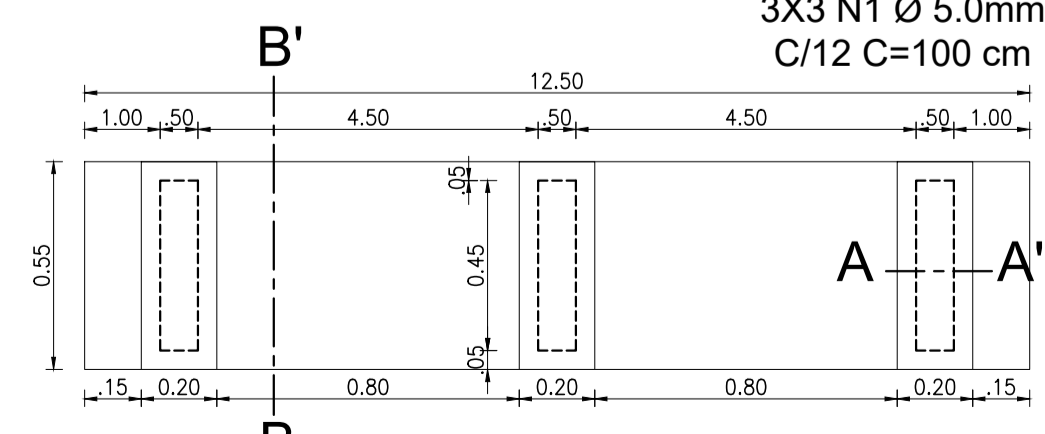

BANCO TIPO-01

ESCALA: 1/20

POSICAO	PROFUNDIDADE	NUM. PEÇAS	COMPRIMENTO	FORMA	COMPRIMENTO	COMPRIMENTO	PREÇO	PREÇO
1	10	48	1,18	11	71,74	0,83	45,50	
2	10	5	2,983	11	93,30	0,83	62,38	
3	10	68	1,05	11	71,74	0,83	45,00	
4	10	5	2,983	11	93,30	0,83	62,38	
5	10	5	2,983	11	93,30	0,83	62,38	
6	10	5	2,983	11	93,30	0,83	62,38	
7	10	4	2,983	11	80,17	0,88	78,61	
8	10	4	2,983	11	80,17	0,88	78,61	
9	10	4	2,983	11	80,17	0,88	78,61	
10	10	101	0,91	11	97,91	0,83	81,11	
11	10	101	1,42	11	143,42	0,83	100,71	
					#10	504,65	0,83	418,80
					#12,5	399,32	0,88	351,77
					Total		1000	770,57

POSICAO	PROFUNDIDADE	NUM. PEÇAS	COMPRIMENTO	FORMA	COMPRIMENTO	COMPRIMENTO	PREÇO	PREÇO
1	10	101	1,18	11	116,69	0,83	72,28	
2	10	5	2,983	11	149,15	0,83	93,61	
3	10	101	1,18	11	116,69	0,83	72,28	
4	10	4	2,983	11	149,15	0,83	93,61	
5	10	4	2,983	11	149,15	0,83	93,61	
6	10	4	2,983	11	149,15	0,83	93,61	
7	10	4	2,983	11	149,15	0,83	93,61	
8	10	4	2,983	11	149,15	0,83	93,61	
9	10	4	2,983	11	149,15	0,83	93,61	
10	10	101	0,91	11	97,91	0,83	81,11	
11	10	101	1,42	11	143,42	0,83	100,71	
					#10	723,01	0,83	488,41
					#12,5	436,75	0,88	405,53
					Total		1000	893,94

Elemento	Pos.	Diam.	Q.	Dob.	Redo	Dob.	Comp.	Total	GA-50	CA-60
		(mm)		(cm)	(cm)	(cm)	(cm)	(cm)	(kg)	(kg)
BANCO DE CONCRETO (TPD-01)	1	Ø5	9	5	90	5	100	900	5,3325	1,3860
	2	Ø8	18	75	1350	75	1350	18000	134,695	0,0
	3	Ø8	2	245	490	80	1260	4,9770	0,0	1,5246
	4	Ø8	2	245	490	80	1260	4,9770	0,0	1,5246
Total+10%									13,4695	1,5246
QUANTITATIVO TOTAL P/ 01 BANCO									13,4695	0,0
QUANTITATIVO TOTAL P/ 18 BANCO									242,4510	27,4428
									242,4510	27,4428

DESCRIÇÃO:
Projeto urbanístico de requalificação para praça localizada na Rua Boa Vista popularmente conhecida como "Praça de Fazenda Velha" e criação de área lazer / esportes na área pública ao lado da UBS, no município de Toritama - PE.

CLEYTON DA SILVA ENGENHARIA - EIRELI
CNPJ: 27.928.441/0001-04
CREA 598860 - PE

Cleyton da Silva
Engenheiro Civil
CREA 12814477 D/PE

Município de Toritama
C.N.P.J.11.245.054/0001-39

NATUREZA:
Projeto da estrutura de concreto armado.

DESENHOS:
- Cortes
- Detalhes construtivos

PROPRIETÁRIO:
Município de Toritama
C.N.P.J.11.245.054/0001-39

ÁREAS GERAIS:
Área do terreno pertencente a prefeitura: 783,98m²
Área da praça existente: 816,78m²



ESCALA: 1/100 e 1/20

PRANCHA:

02/02

DATA: Dezembro de 2021