


PLANTA DE LOCAÇÃO (canteiro central)


ESCALA: 1/200

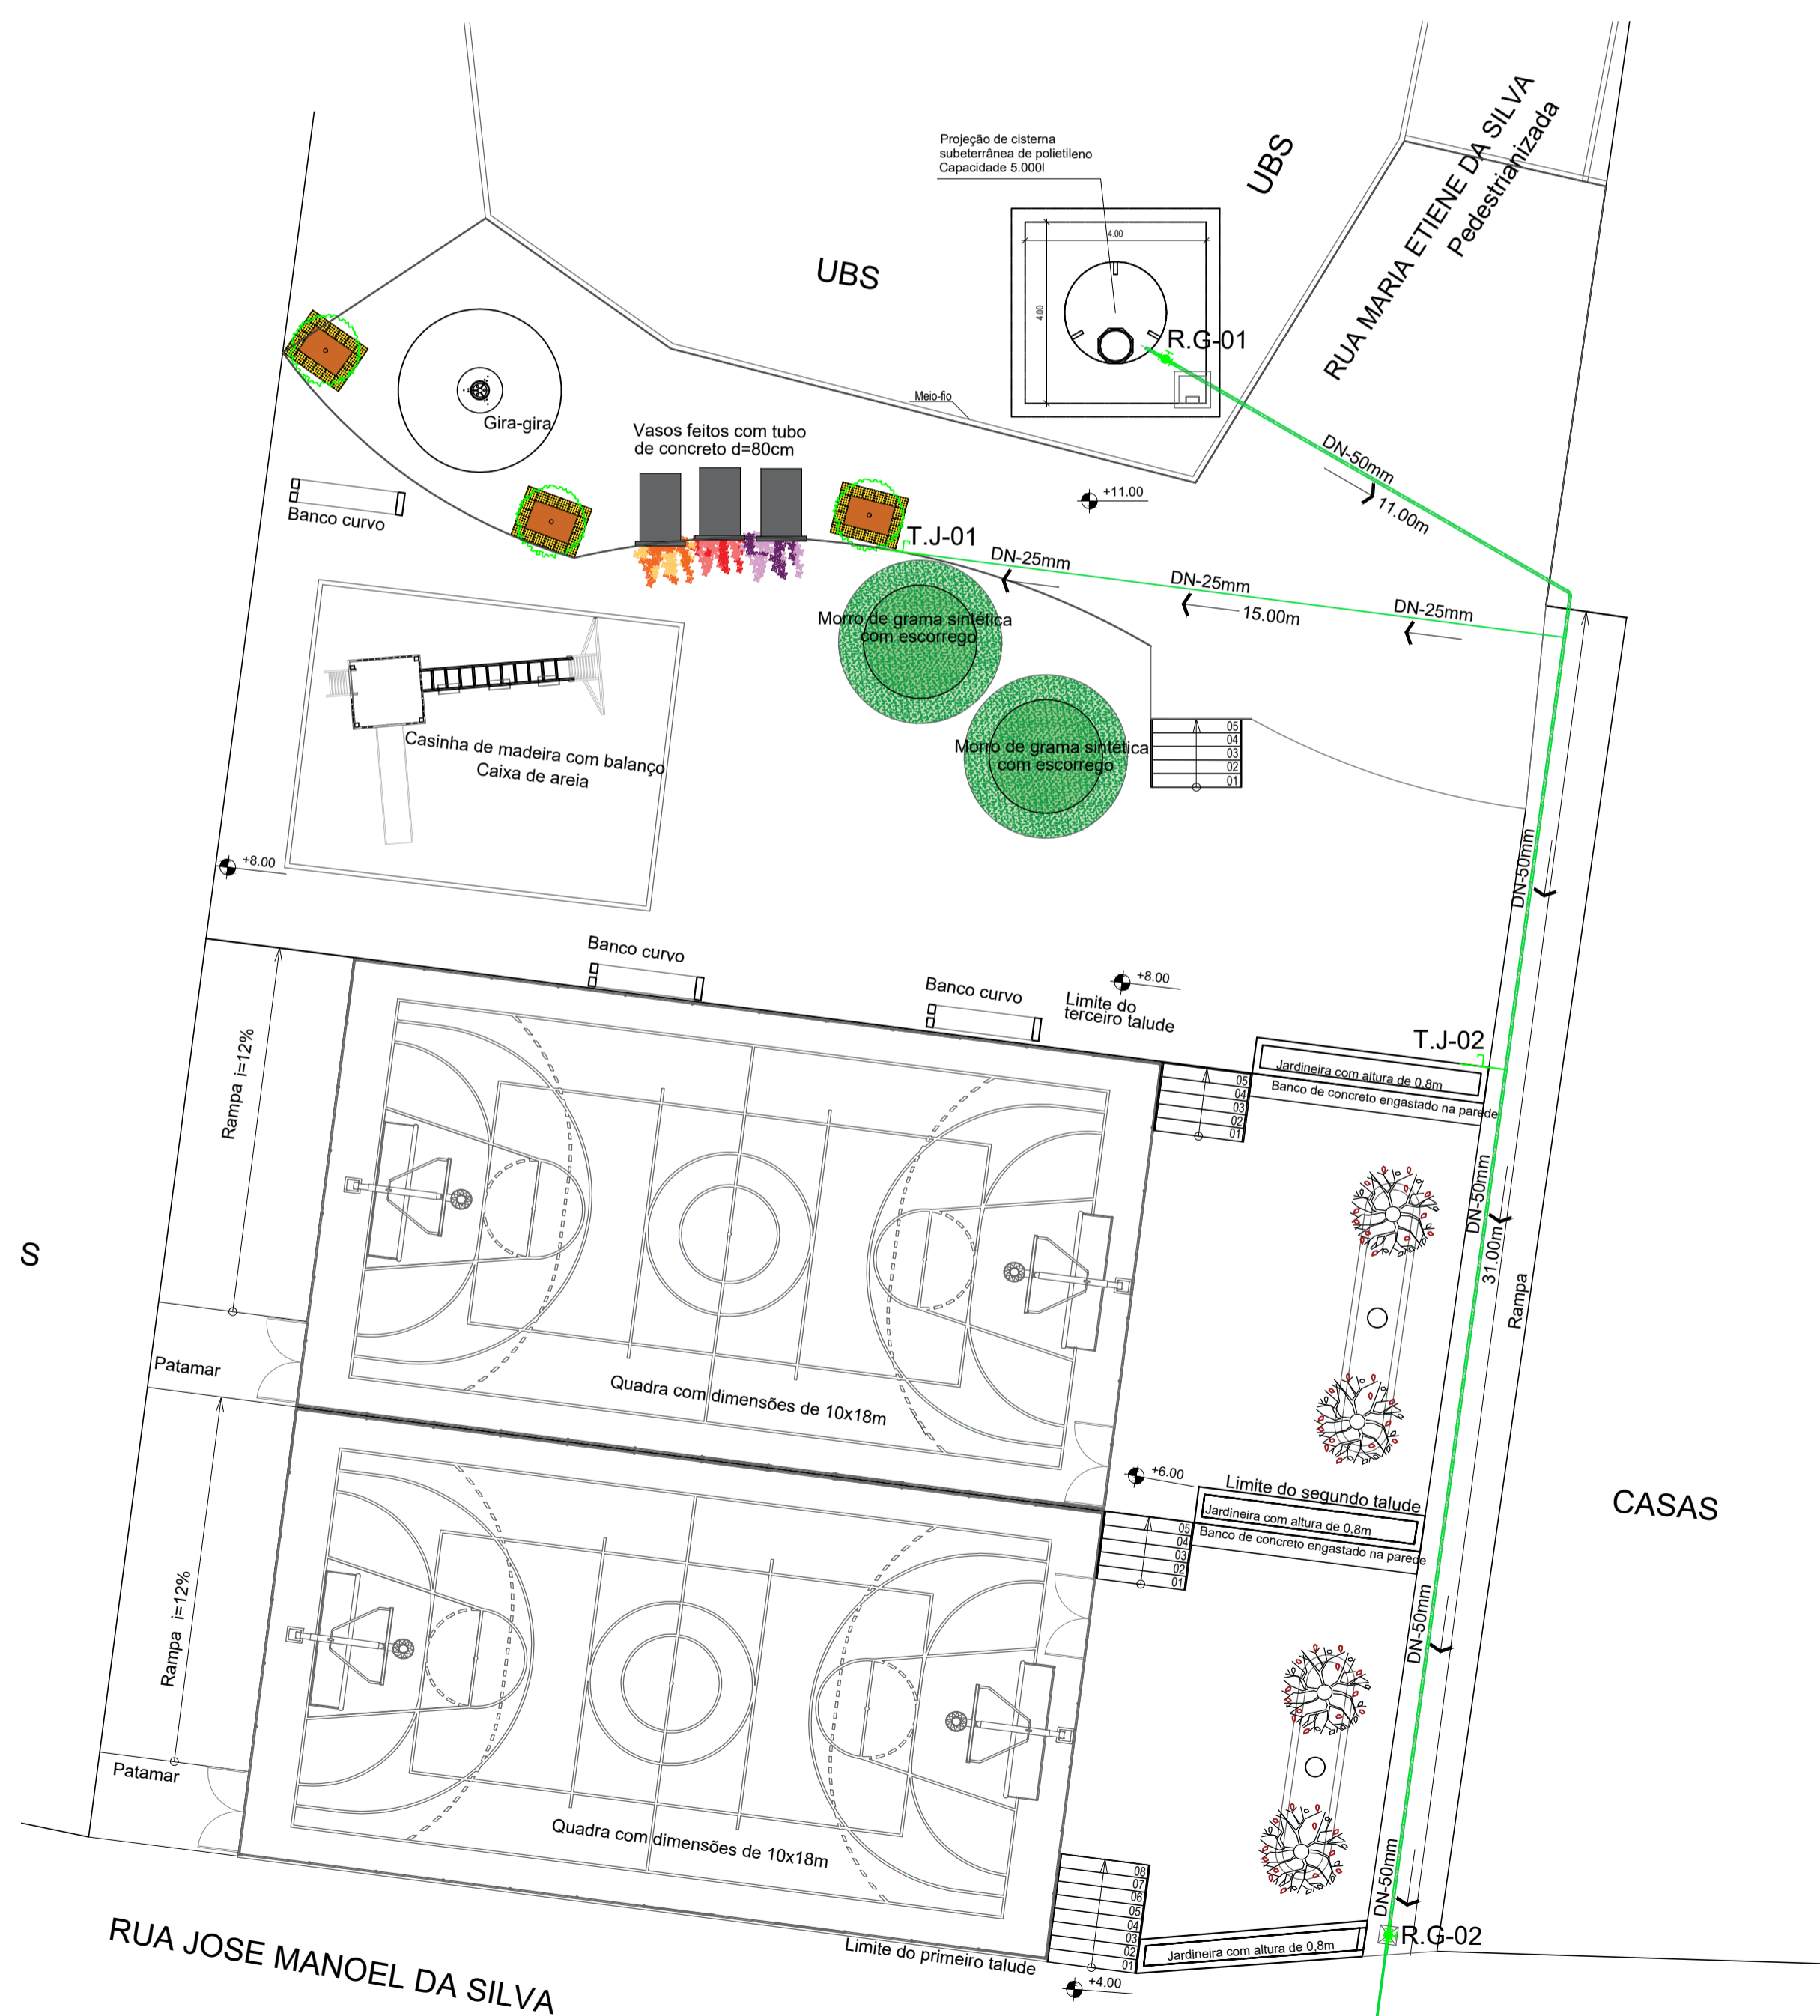

PLANTA DE LOCAÇÃO (área do lado da UBS)

ESCALA: 1/125

LEGENDA PONTOS HIDRÁULICOS	
PD PENA D'ÁGUA	VD VÁLVULA DE POÇO
HID HIDRÔMETRO	VH VÁLVULA DE DESCARGA HIDRA
RG REGISTRO DE GAVETA	VR VÁLVULA DE RETENÇÃO
RP REGISTRO DE PRESSÃO	CH CHUVEIRO
AF TUBULAÇÃO DE ÁGUA FRIA	DU DUCHINHA
TL TUBULAÇÃO SOBRE A LAJE	TQ TUBO DE QUEDA
B BÓIA - CAIXA D'ÁGUA	RS RALO SIFONADO
MB MOTO BOMBA	TV TUBO DE VENTILAÇÃO
d DIÂMETRO DA TUBULAÇÃO	AP TUBULAÇÃO DE ÁGUAS PLUVIAIS
TJ TORNEIRA DE JARDIM	CE COLETOR DE ESGOTO
D TUBULAÇÃO DESCE	CI CAIXA DE INSPEÇÃO Dim.: AxBxC
S TUBULAÇÃO SOBRE	CG CAIXA DE GORDURA Dim.: AxBxC
CD CAIXA DE DESCARGA	

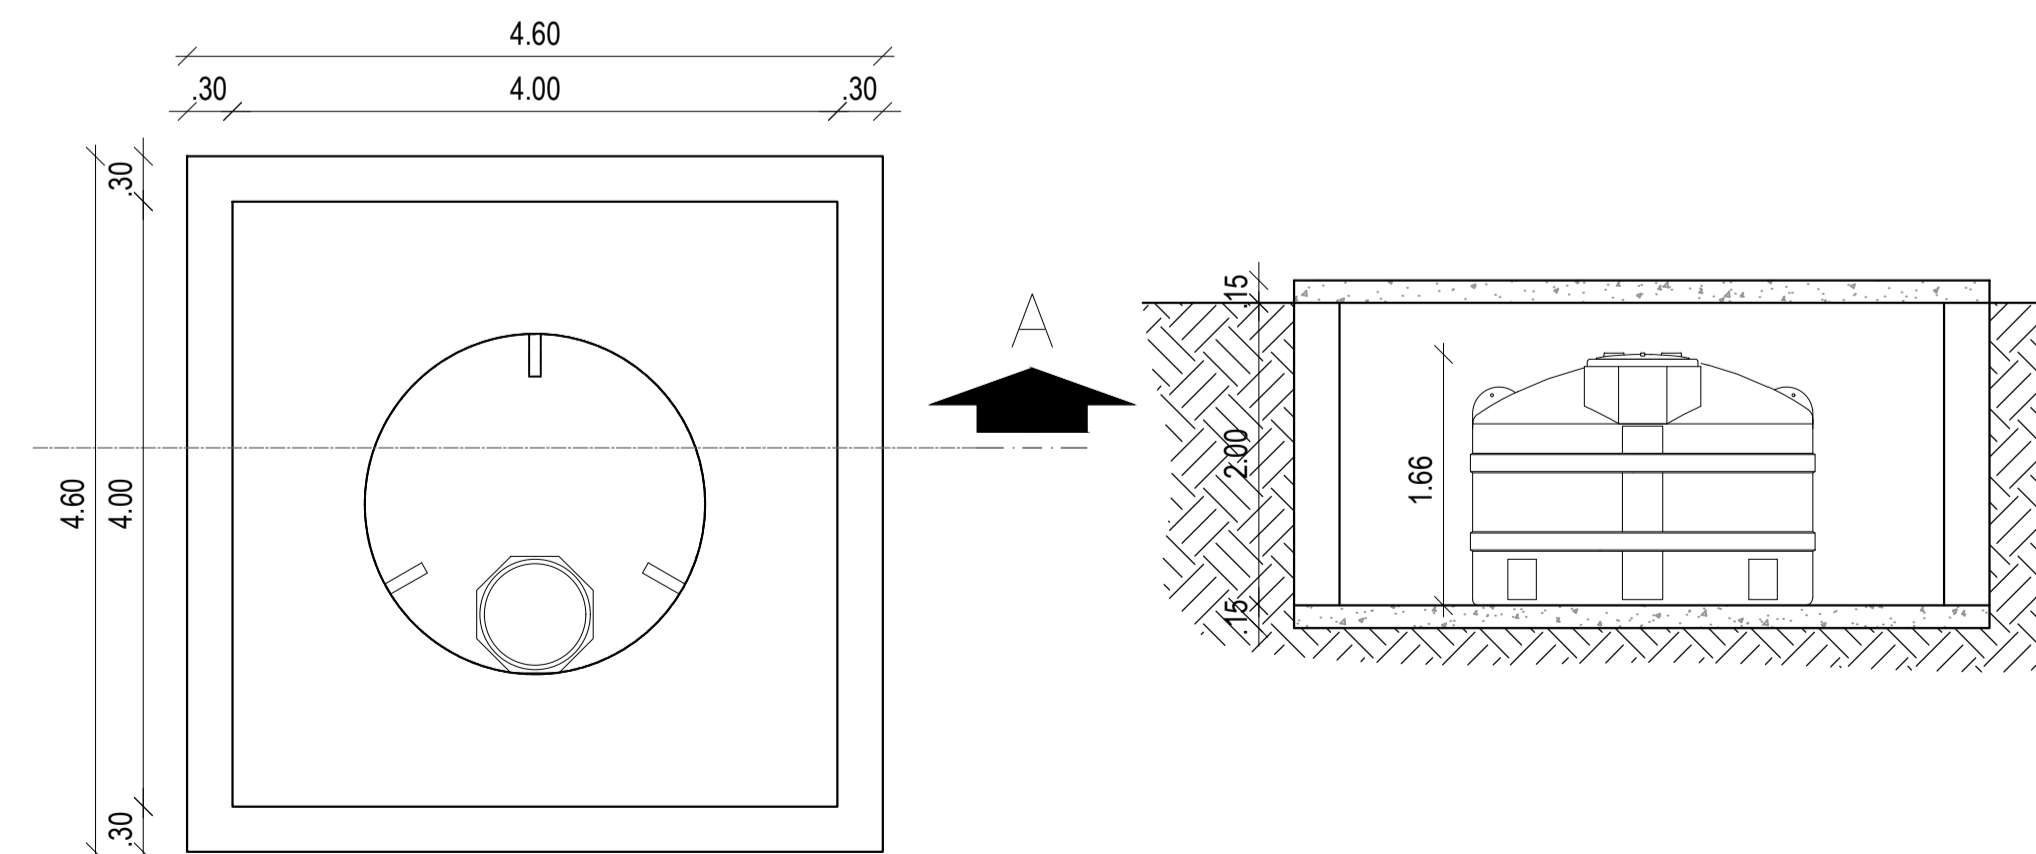

DETALHE DO RESERVATÓRIO D' ÁGUA (enterrado)

ESCALA: 1/50

DESCRIÇÃO:
Projeto urbanístico de requalificação para praça localizada na Rua Boa Vista popularmente conhecida como "Praça de Fazenda Velha" e criação de área lazer / esportes na área pública ao lado da UBS, no município de Toritama - PE.

CLEYTON DA SILVA ENGENHARIA - EIRELI
CNPJ: 27.928.441/0001-04
CREA 598860 - PE

Cleyton da Silva
Engenheiro Civil
CREA 12814477 D/PE

Município de Toritama
C.N.P.J.11.245.054/0001-39

NATUREZA:
Instalações hidráulica

DESENHOS:
- Planta de locação
- Detalhes construtivos

PROPRIETÁRIO:
Município de Toritama
C.N.P.J.11.245.054/0001-39



ÁREAS GERAIS:
Área do terreno ao lado da UBS: 783,98m²
Área da praça existente: 816,78m²

ESCALA: 1/200, 1/125 e 1/50
DATA: Outubro de 2020

PRANCHA:
01/01