



### CORTE A-A'

ESCALA: H=1/100  
V=1/100

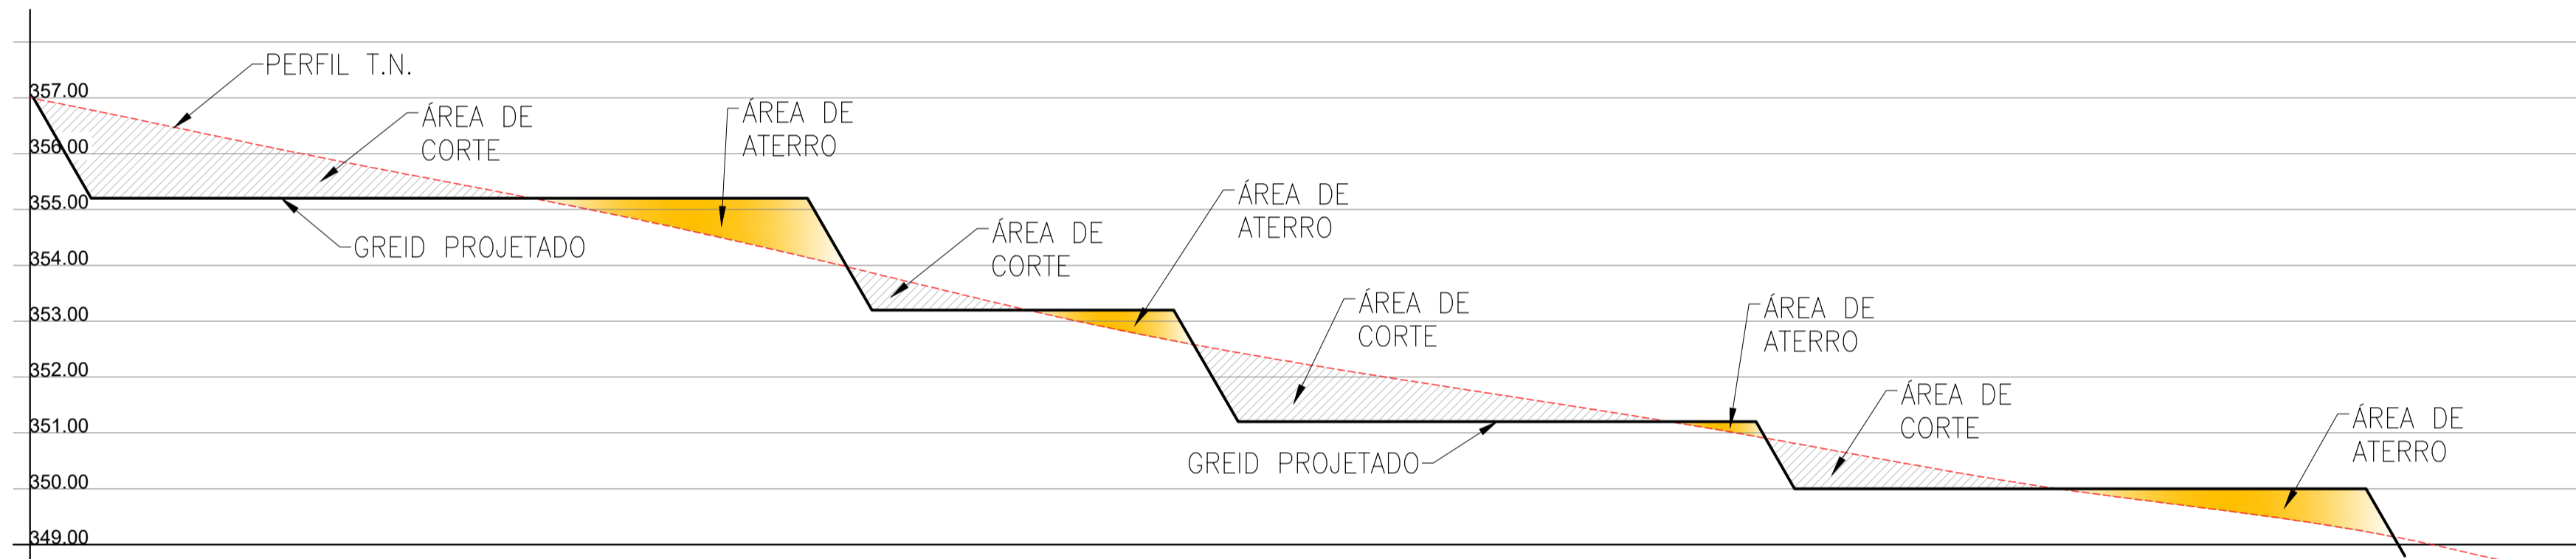

### CORTE C-C'

ESCALA: H=1/100  
V=1/100

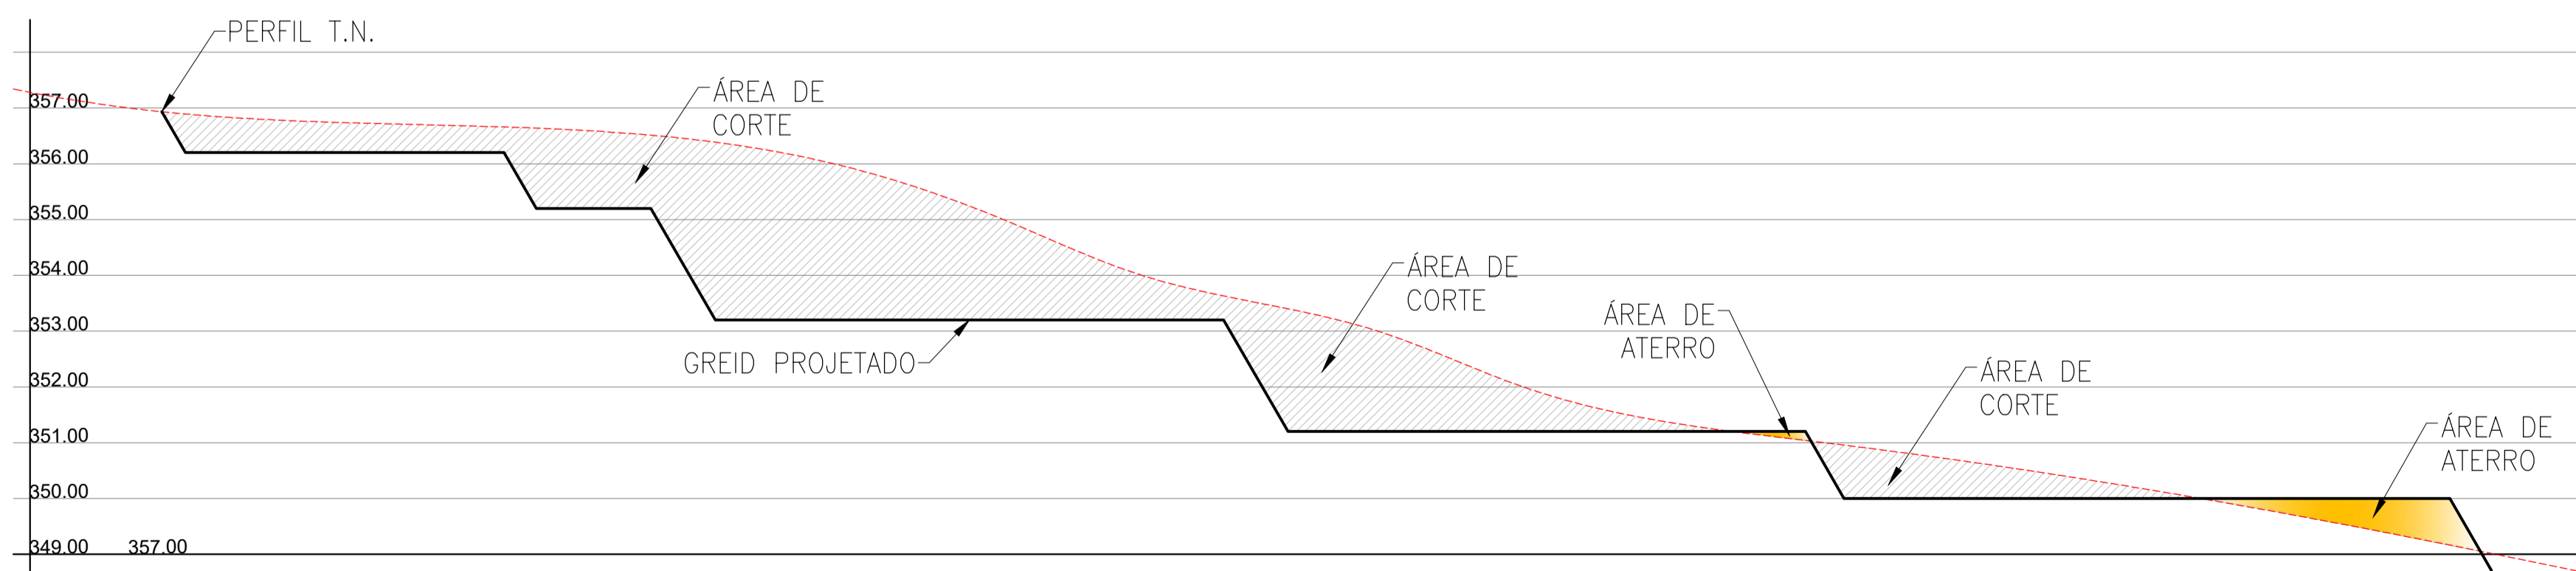

### CORTE B-B'

ESCALA: H=1/100  
V=1/100

#### DESCRIÇÃO:

Projeto urbanístico de requalificação para praça localizada na Rua Boa Vista popularmente conhecida como "Praça de Fazenda Velha" e criação de área lazer / esportes na área pública ao lado da UBS, no município de Toritama - PE.

CLEYTON DA SILVA ENGENHARIA - EIRELI  
CNPJ: 27.928.441/0001-04  
CREA 598860 - PE

Cleyton da Silva  
Engenheiro Civil  
CREA 12814477 D/PE

Município de Toritama  
C.N.P.J.11.245.054/0001-39

#### NATUREZA:

Projeto de terraplenagem.

#### DESENHOS:

- Cortes  
- Detalhes construtivos

#### PROPRIETÁRIO:

Município de Toritama  
C.N.P.J.11.245.054/0001-39

#### ÁREAS GERAIS:

Área do terreno pertencente a prefeitura: 783,98m<sup>2</sup>  
Área da praça existente: 816,78m<sup>2</sup>



ESCALA: 1/100

DATA: Dezembro de 2021

PRANCHA:

02/02