



RUA JOSÉ MANOEL DA SILVA (Trecho 1)

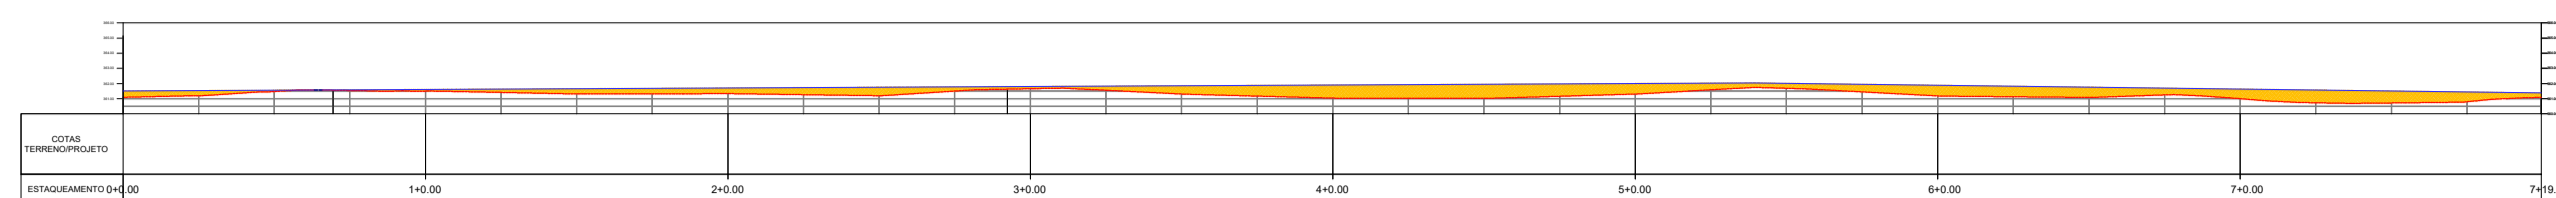

PERFIL LONGITUDINAL

ESCALA: H = 1/500  
V = 1/50


RUA PROJETADA 12

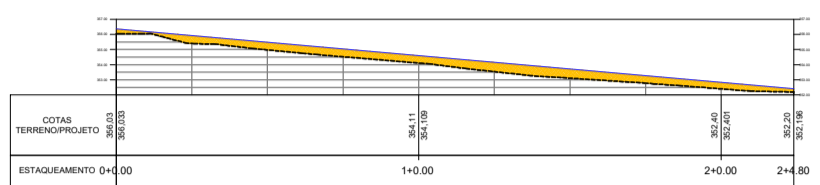

PERFIL LONGITUDINAL

ESCALA: H = 1/500  
V = 1/50


RUA PROJETADA 01

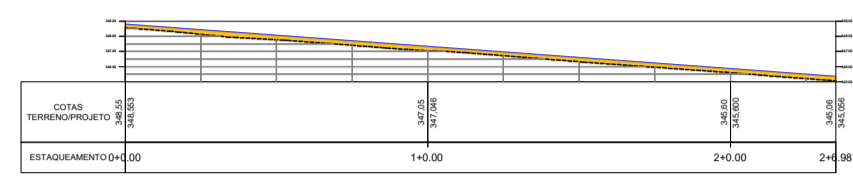

PERFIL LONGITUDINAL


ESCALA: H = 1/500  
V = 1/50

RUA JOSÉ MANOEL DA SILVA (Trecho 1)

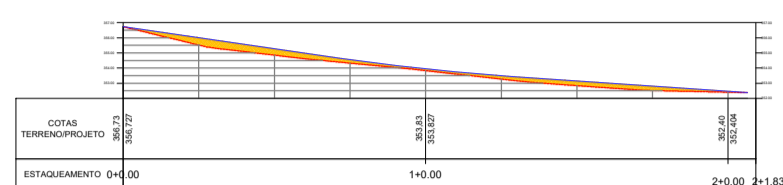

PERFIL LONGITUDINAL

ESCALA: H = 1/500  
V = 1/50

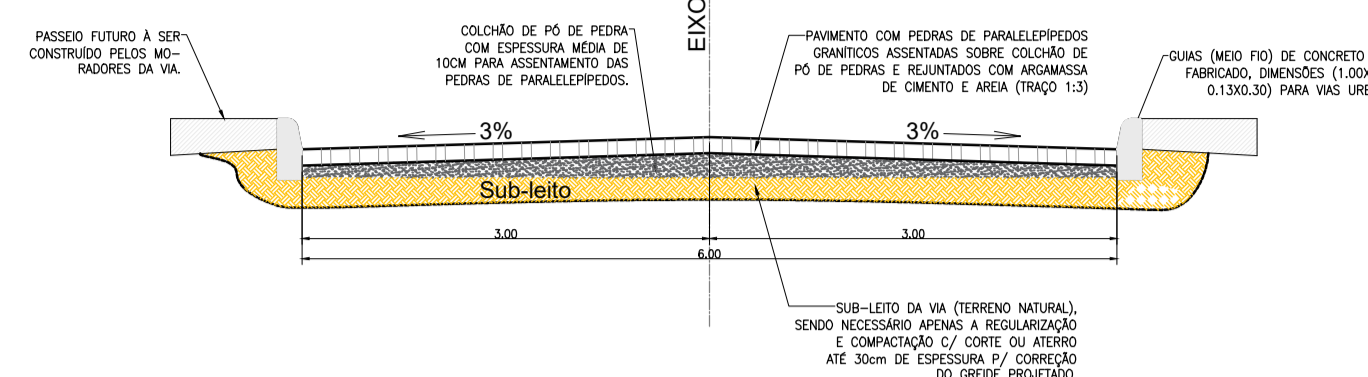


SEÇÃO TRANSVERSAL (Tipo 1)

SEM ESCALA


LEGENDA:

- CURVAS DE NÍVEIS
- GUIAS (MEIO FIO)
- EIXO DA VIA (RUA)
- 3.1.1** N.º DO ITEM NA PLANILHA DE ORÇAMENTO
- PERFIL DO TERRENO NATURAL
- PERFIL PROJETADO (PAVIMENTAÇÃO)
- ÁREA DE CORTE (REGULARIZAÇÃO)
- ÁREA DE ATERRO (REGULARIZAÇÃO)
- ALVENARIA DE PEDRA ARGAMASSADA
- GUIAS (MEIO FIO) À SER EXECUTADO EM OUTRO CONTRATO
- ÁREA CONTEMPLADA DO 1º LOTE DE PAVIMENTAÇÃO NO BAIRRO NOVO ALVORECER

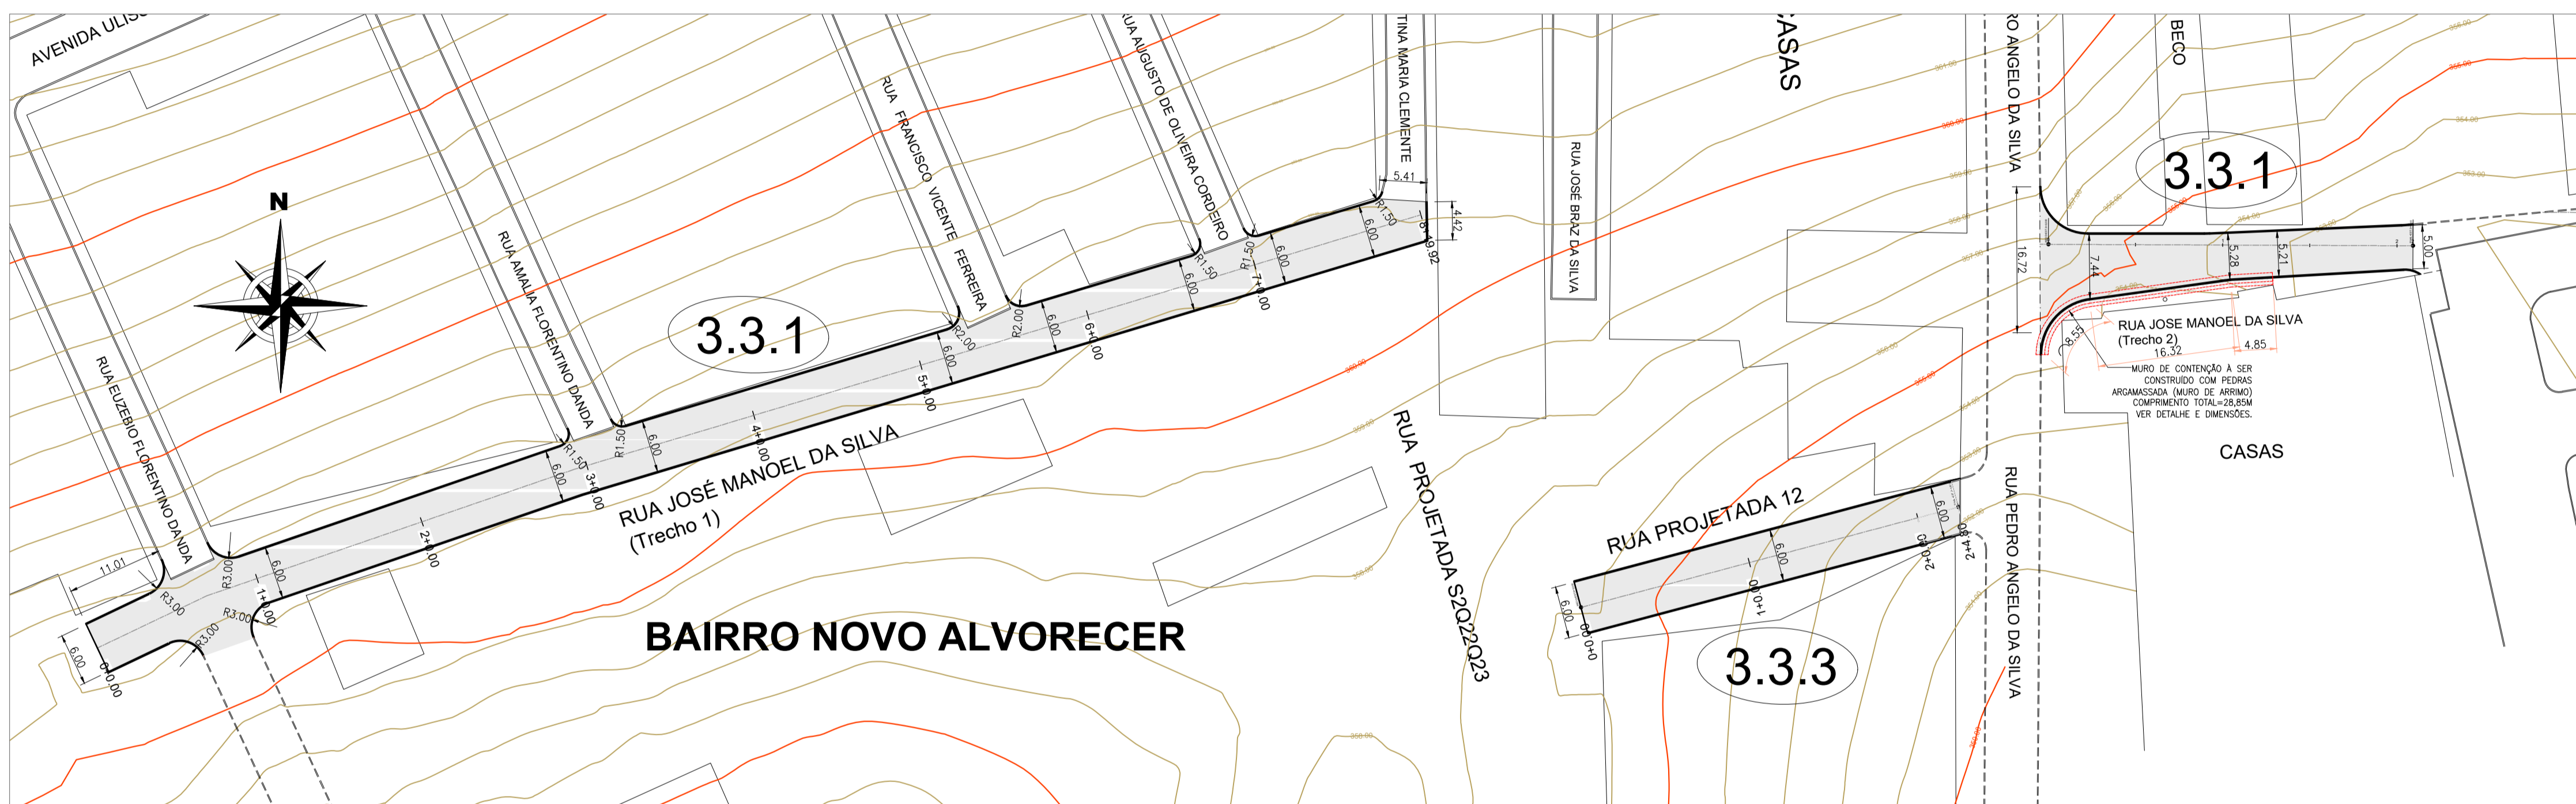

PLANTA DE LOCAÇÃO

ESCALA: 1/500

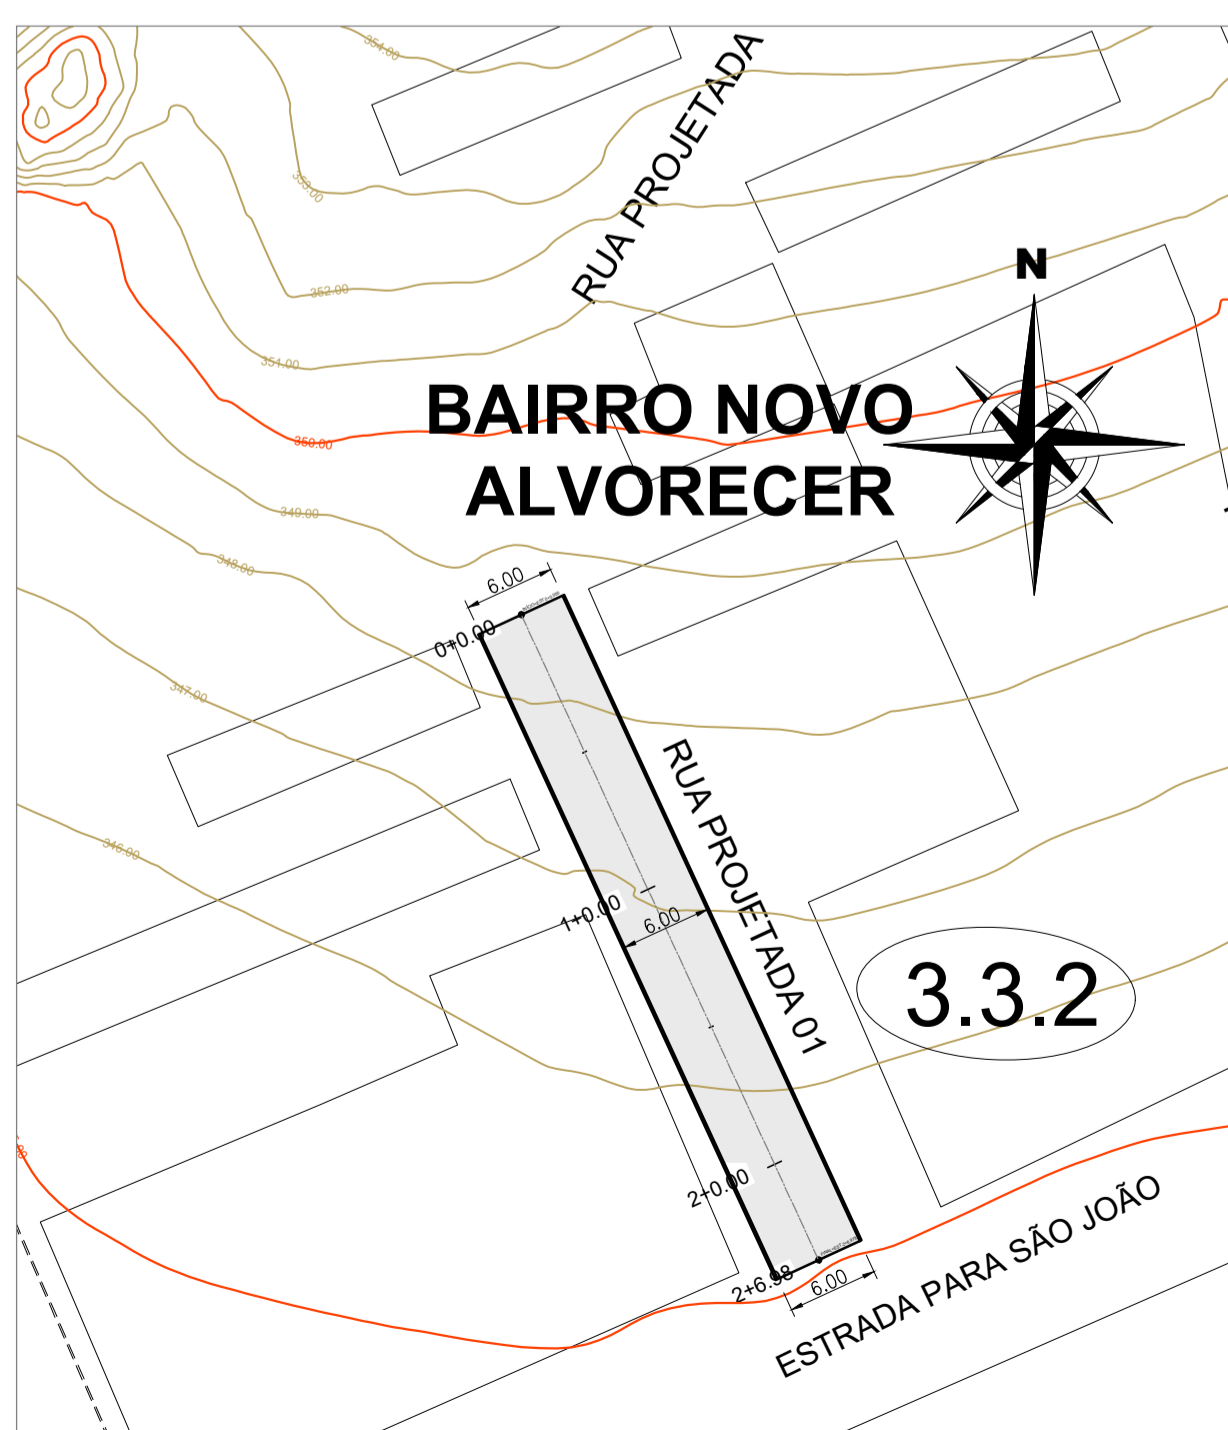


BAIRRO NOVO ALVORECER

3.3.2

PLANTA DE LOCAÇÃO

ESCALA: 1/500

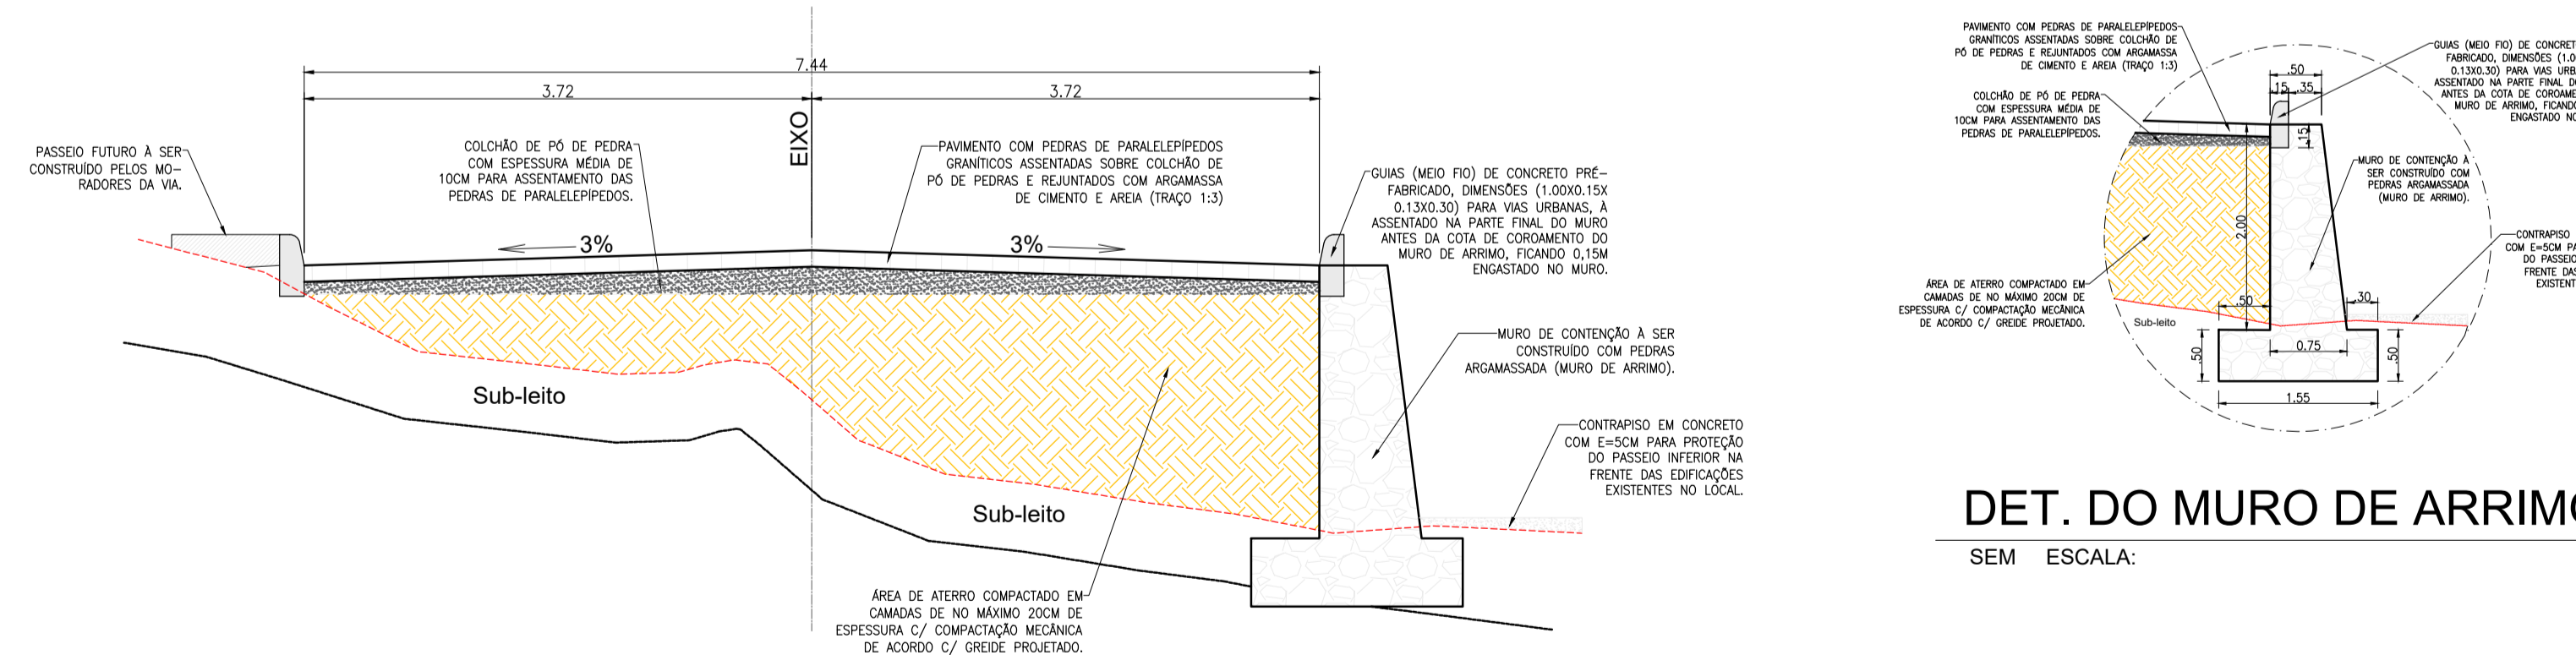

DET. DO MURO DE ARRIMO

SEM ESCALA:

SEÇÃO TRANSVERSAL (Tipo 1)

SEM ESCALA

DESCRIÇÃO:

Projeto de pavimentação em pedras de paralelepípedo granítico, em diversas ruas nos bairros: DEUS É FIEL; LOT. ALTO DA BELA VISTA; NOVO ALVORECER; COQUEIRAL; NOVO COQUEIRAL; LOT. BOA ESPERANÇA; AREAL; ANTÃO, sendo este referente ao (1º LOTE) na cidade de Toritama - PE.

CLEYTON DA SILVA ENGENHARIA - EIRELI  
CNPJ: 27.928.441/0001-04  
CREA 598860 - PE

Cleyton da Silva  
Engenheiro Civil  
CREA 12814477 D/PE

Município de Toritama  
C.N.P.J.11.245.054/0001-39

NATUREZA:  
Projeto de Pavimentação.

PROPRIETÁRIO:  
Município de Toritama  
C.N.P.J.11.245.054/0001-39

DESENHOS:  
- Planta de locação (GEOMÉTRICO)  
- Detalhes construtivos  
- 1º LOTE (Bairro Novo Alvorecer)



ÁREAS GERAIS:  
CONFORME MEMÓRIA DE CÁLCULO DOS QUANTITATIVOS (ANEXO-1)

ESCALA: Indicada

DATA: Abril de 2022

PRANCHA:

01/02