




PLANTAS DO IMÓVEL E RELATÓRIO FOTOGRAFICO

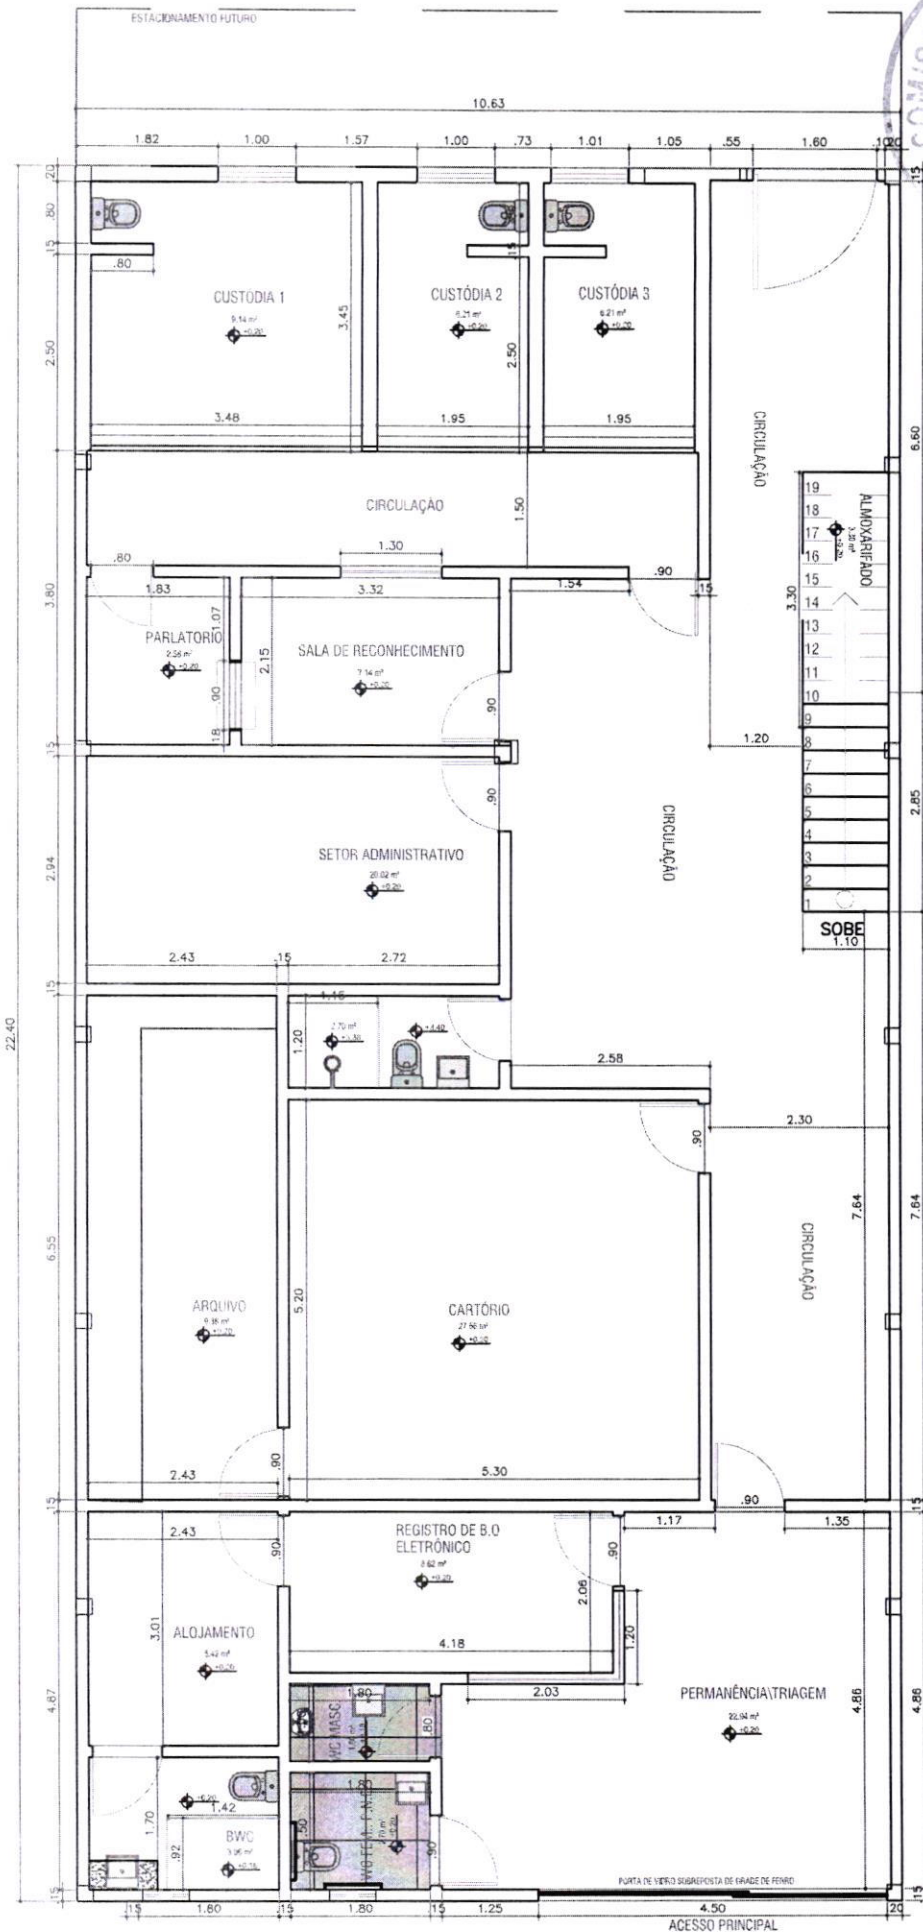


PRODUCED BY AN AUTODESK STUDENT VERSION

PRODUCED BY AN AUTODESK STUDENT VERSION

1 PLANTA BAIXA - 1º PAVIMENTO
ESC 1/75

ALTURA DE PORTAS E JANELAS			JANELAS			
PORTAS			JANELAS			
DIMENSÕES			DIMENSÕES (altura-largura)	ESPECIFICAÇÕES	DIMENSÕES (altura-largura)	ESPECIFICAÇÕES
0,90 x 2,10 m	GIRO MADEIRA (SALAS)		0,90 x 0,90 m	BASCULANTE 1 FOLHA ALUMÍNIO/VIDRO (BANHEIROS)	1,0 x 0,90m	ABERTURA PARLATORIO
0,80 x 2,10 m	GIRO MADEIRA (BANHEIROS)		1,90 m		1,0 m	
1,00 x 2,10 m	GIRO MADEIRA SALA REUNIÃO		0,30 x 1,00 m	BASCULANTE 1 FOLHA ALUMÍNIO/VIDRO (CUSTÓDIA)	2,01,2 x 1,5	JANELA- SALA DE REG. DE S.O
0,90 x 2,10 m	DES BANHEIRO ACESSEVEL		1,90 m		1,10 m	

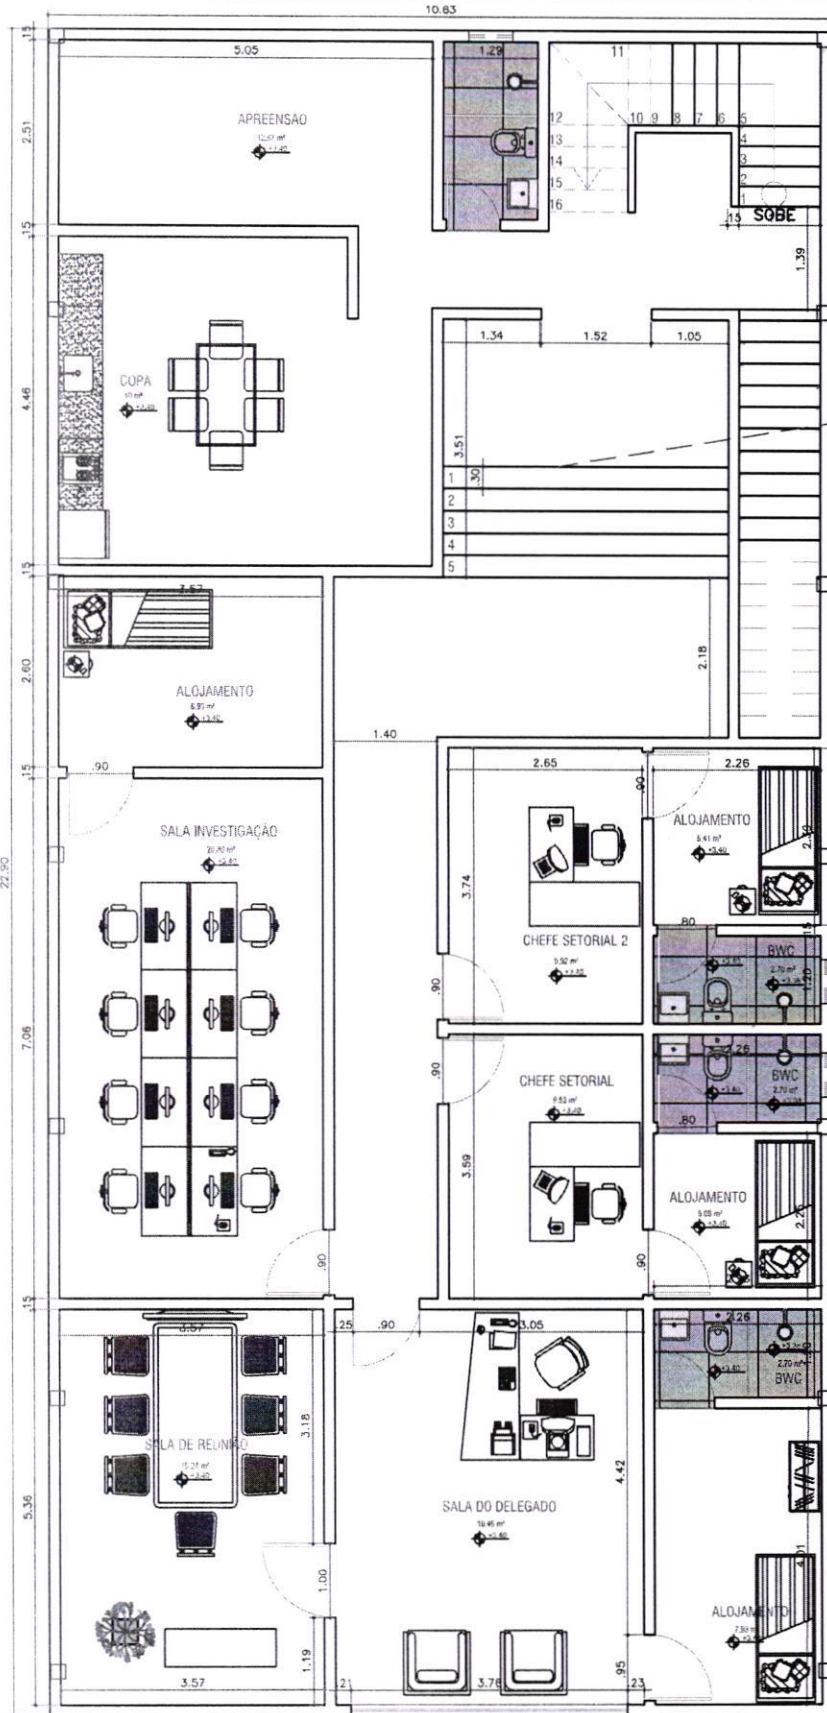

1 PLANTA BAIXA - 2º PAVIMENTO
ESC 1/75

PRODUCED BY AN AUTODESK STUDENT VERSION

PRODUCED BY AN AUTODESK STUDENT VERSION

