





**NOTA:**  
Todos os raios dos PC'S são com 1.50m, da face externa da guia MF



**4** LOC. DO EMPREENDIMENTO

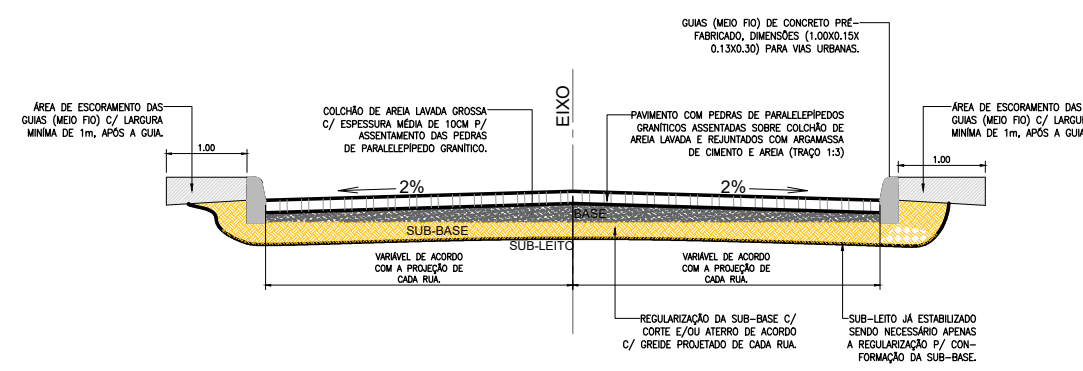

### 3 SEÇÃO TIPO PROJETADA

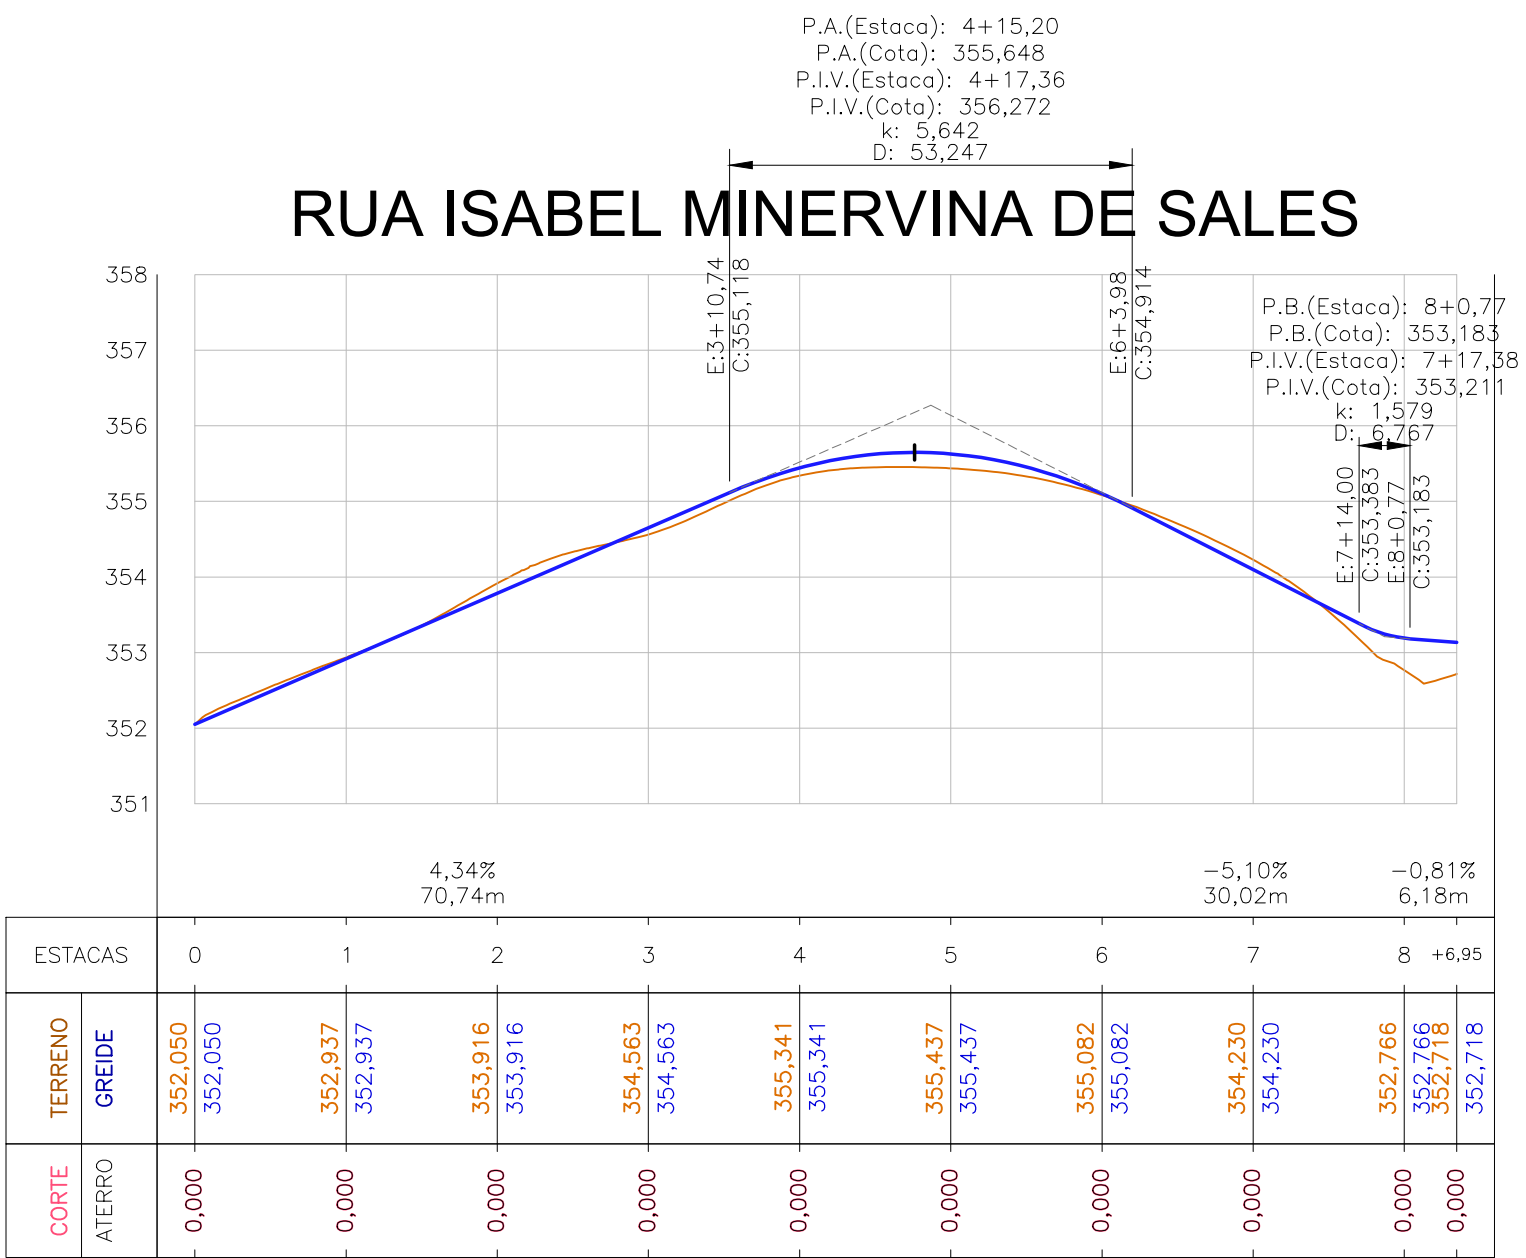

## 2 PERFIL LONGITUDINAL

## Convenções topográficas - NBR 13133

| RUA ISABEL MINERVINA DE SALES |                    |                    |                      |                      |                          |                         |
|-------------------------------|--------------------|--------------------|----------------------|----------------------|--------------------------|-------------------------|
| VOLUME TOTAL                  |                    |                    |                      |                      |                          |                         |
| Estaca                        | Área de Corte (m²) | Área de Alamo (m²) | Voluma de Corte (m³) | Voluma de Alamo (m³) | Voluma. Corte Acum. (m³) | Voluma Alamo Acum. (m³) |
| 0+0.00                        | 0,46               | 0,01               | 0,00                 | 0,00                 | 0,00                     | 0,00                    |
| 1+00                          | 0,76               | 0,01               | 12,13                | 0,20                 | 12,13                    | 0,20                    |
| 2+00                          | 1,42               | 0,00               | 21,80                | 0,11                 | 33,93                    | 0,31                    |
| 3+00                          | 0,41               | 0,38               | 18,38                | 3,81                 | 52,31                    | 4,12                    |
| 4+00                          | 0,38               | 0,39               | 9,70                 | 7,69                 | 60,22                    | 11,81                   |
| 5+00                          | 0,19               | 0,81               | 5,71                 | 12,04                | 65,82                    | 23,85                   |
| 6+00                          | 0,60               | 0,25               | 7,97                 | 10,61                | 73,90                    | 34,45                   |
| 7+00                          | 1,29               | 0,01               | 18,92                | 2,52                 | 92,82                    | 36,98                   |
| 8+00                          | 0,00               | 0,00               | 12,88                | 0,07                 | 105,70                   | 37,04                   |
| 8+6.55                        | 0,00               | 0,00               | 0,00                 | 0,00                 | 105,70                   | 37,04                   |

**DESCRIÇÃO:**

Projeto Geométrico para construção de pavimentação em pedras de paralelepípedos granítico, em diversas ruas, localizadas no bairro Novo Coqueiral (loteamento Boa Esperança), no município de Toritama - PE.

CLEYTON DA SILVA ENGENHARIA - EIRELI  
CNPJ: 27.928.441/0001-04  
CREA 598860 - PE

Cleyton da Silva  
Engenheiro Civil  
CREA 12814477 D/PE

Secretaria de Educação, Ciência e Tecnologia  
C.N.P.J.31.287.647/0001-70

**NATUREZA:**  
Projeto Geométrico

**PROPRIETÁRIO:**  
Secretaria de Educação, Ciência e  
Tecnologia  
C.N.P.J. 31.287.647/0001-70

DESENHOS:

### Planta Locação, Perfis Longitudinal e seção tipo projetada

## ÁREAS GERAIS:

Conforme memória de cálculo dos quantitativos do projeto anexo.



ESCALA: 1/1000, 1/750 e 1/100

DATA: Julho de 2025

PRANCHA:

01/12