



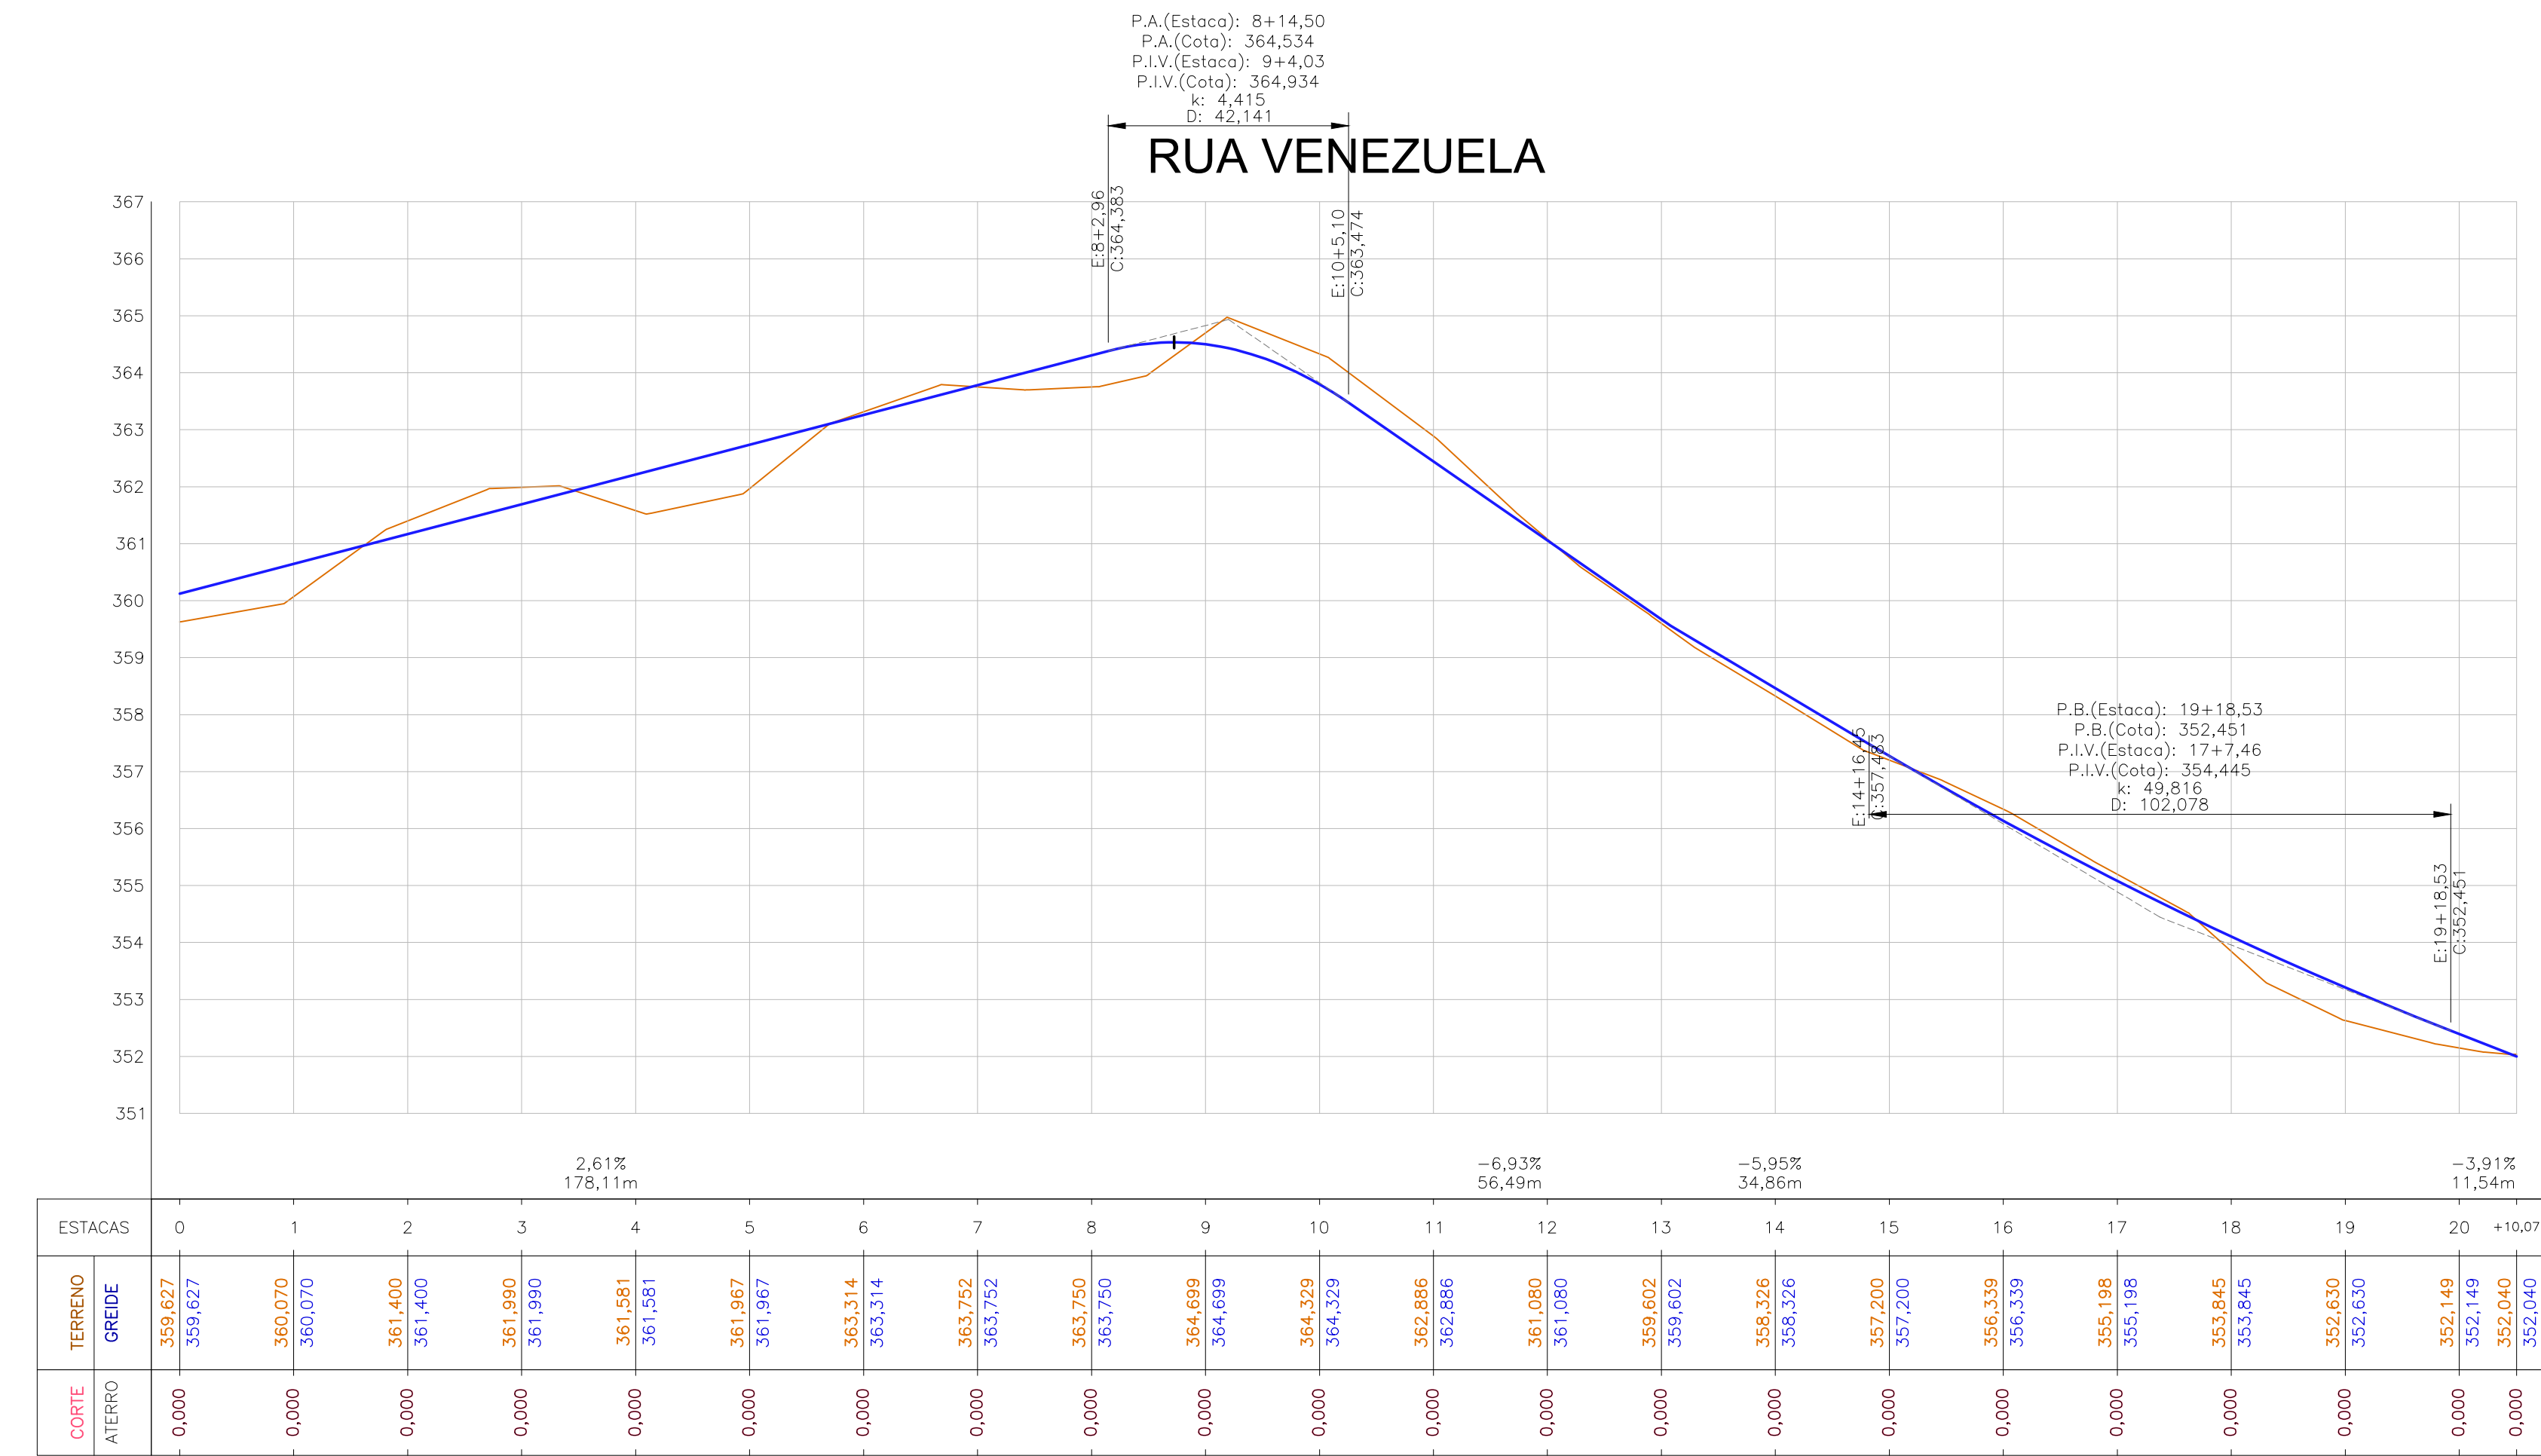


2 PERFIL LONGITUDINAL

Escala: H = 1 / 1000
V = 1 / 100

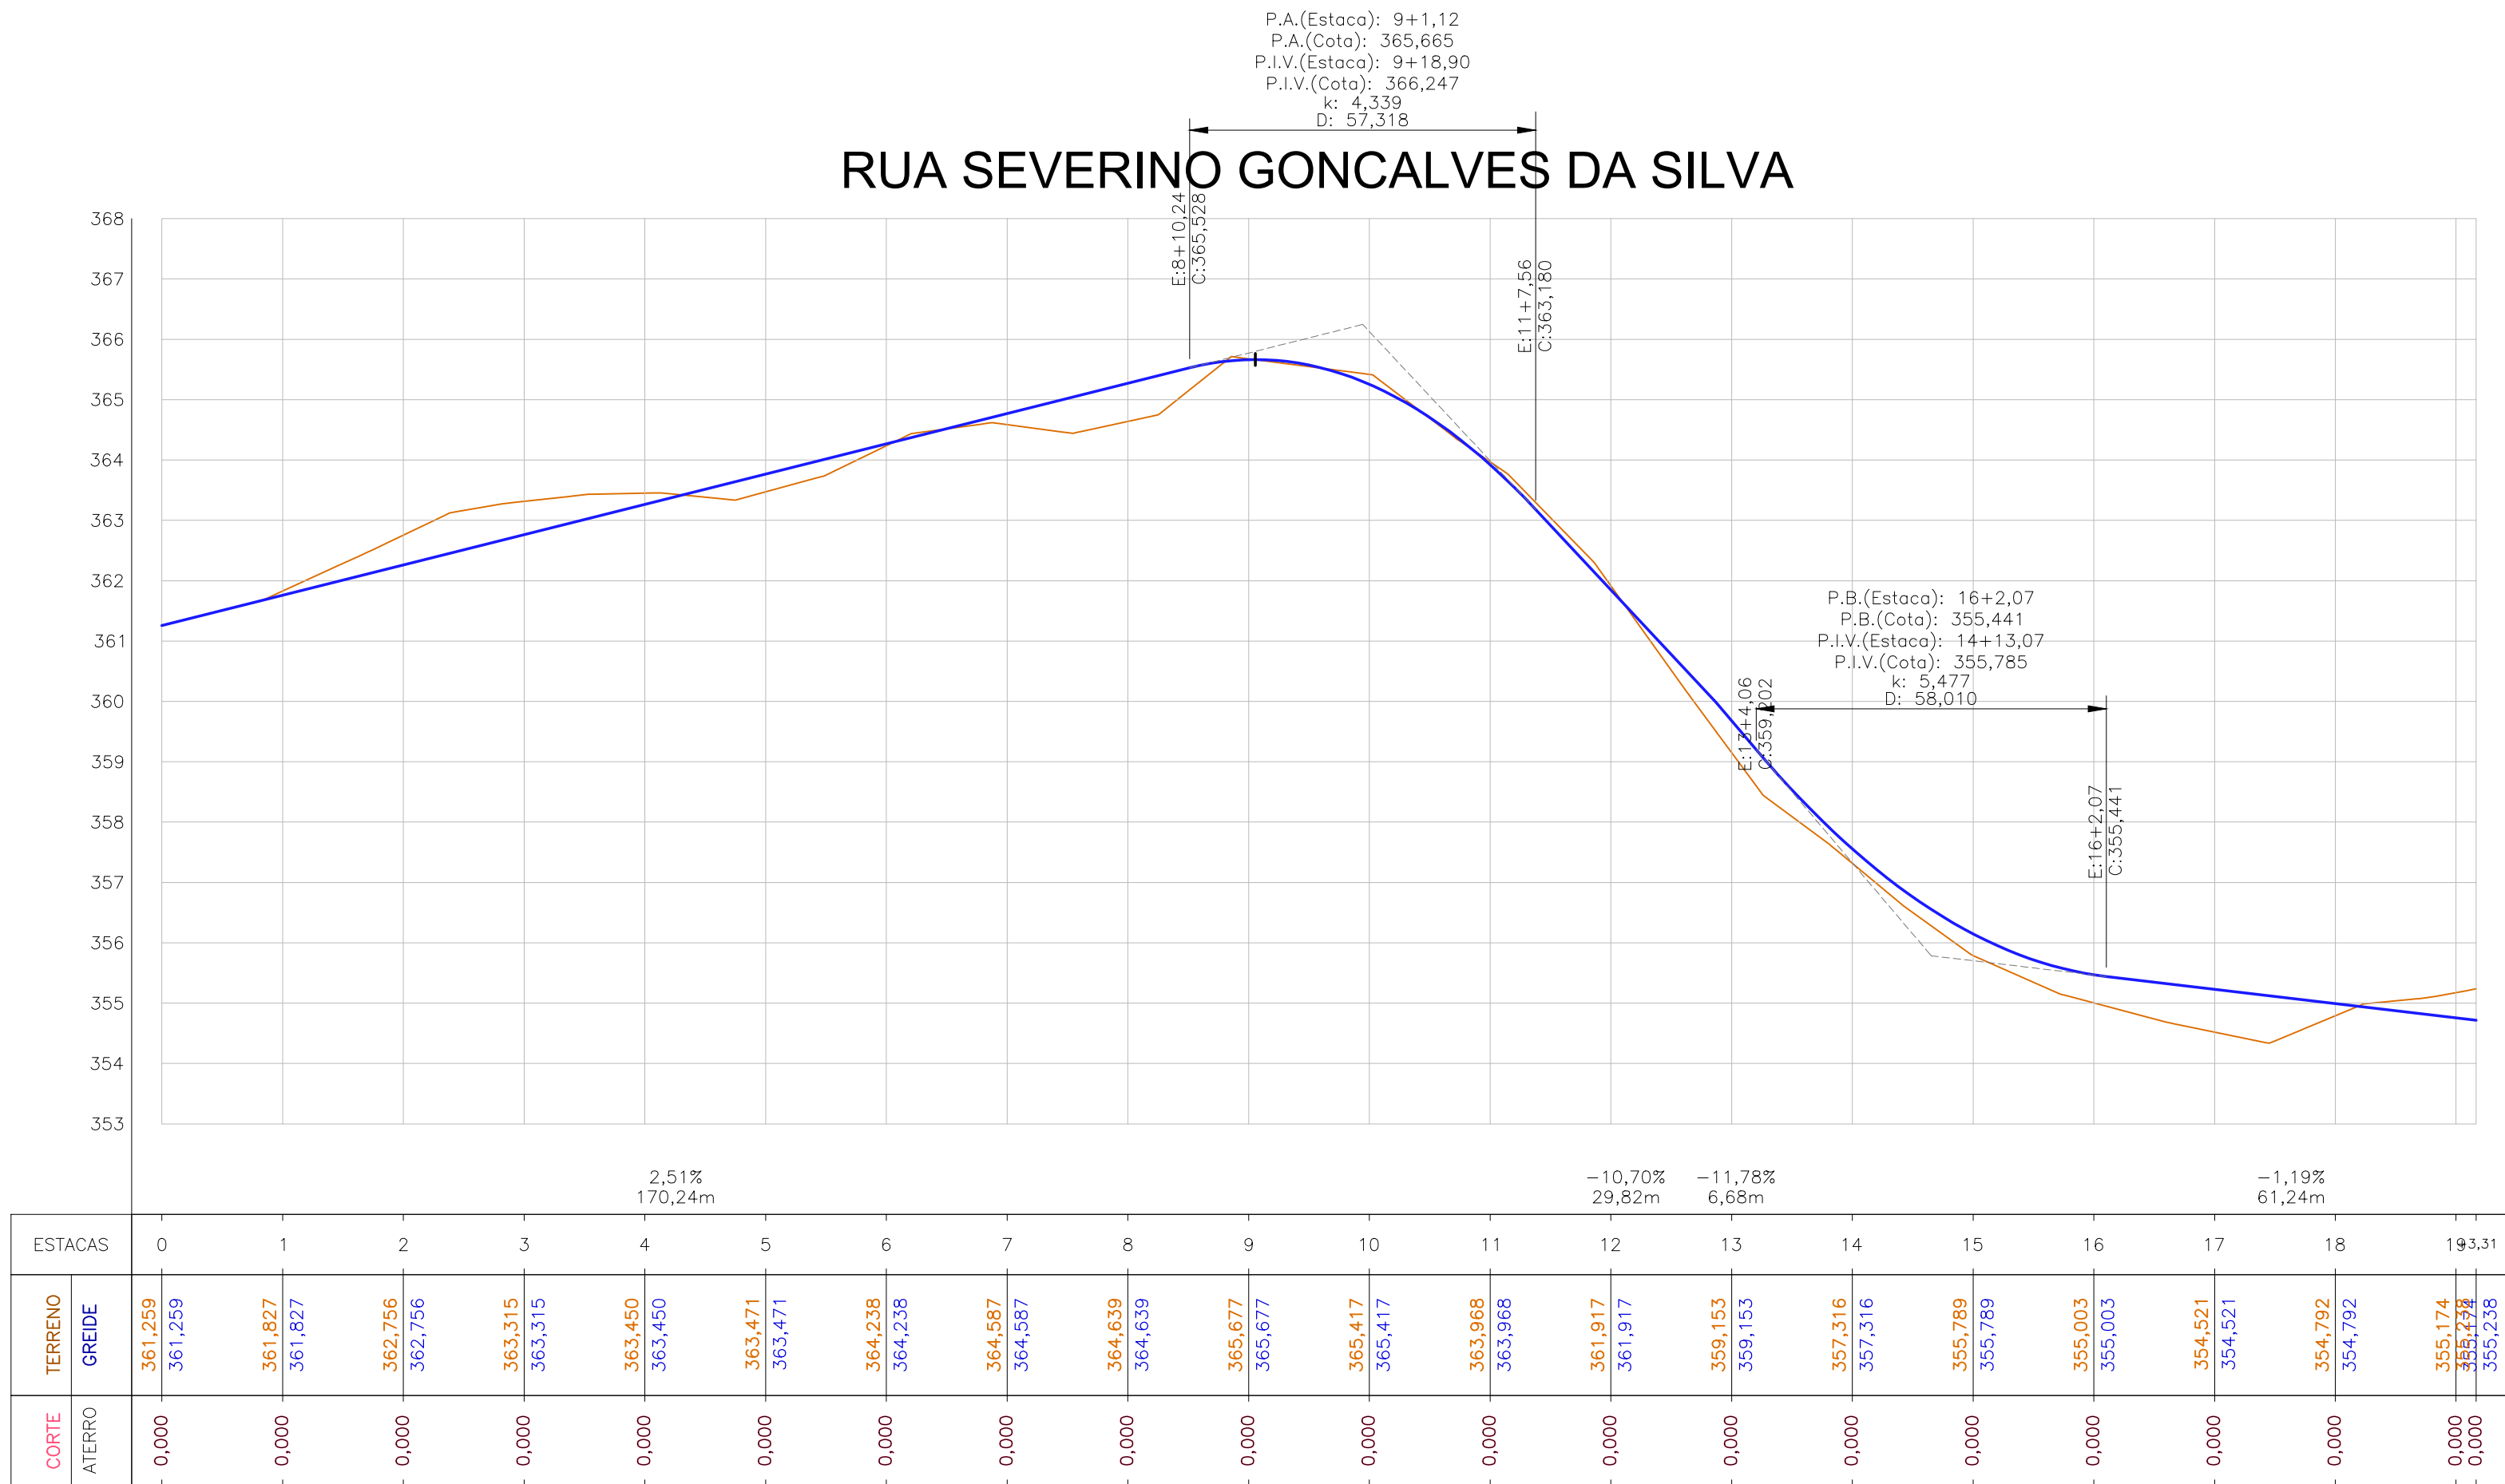

1 PERFIL LONGITUDINAL

Escala: H = 1 / 1000
V = 1 / 100

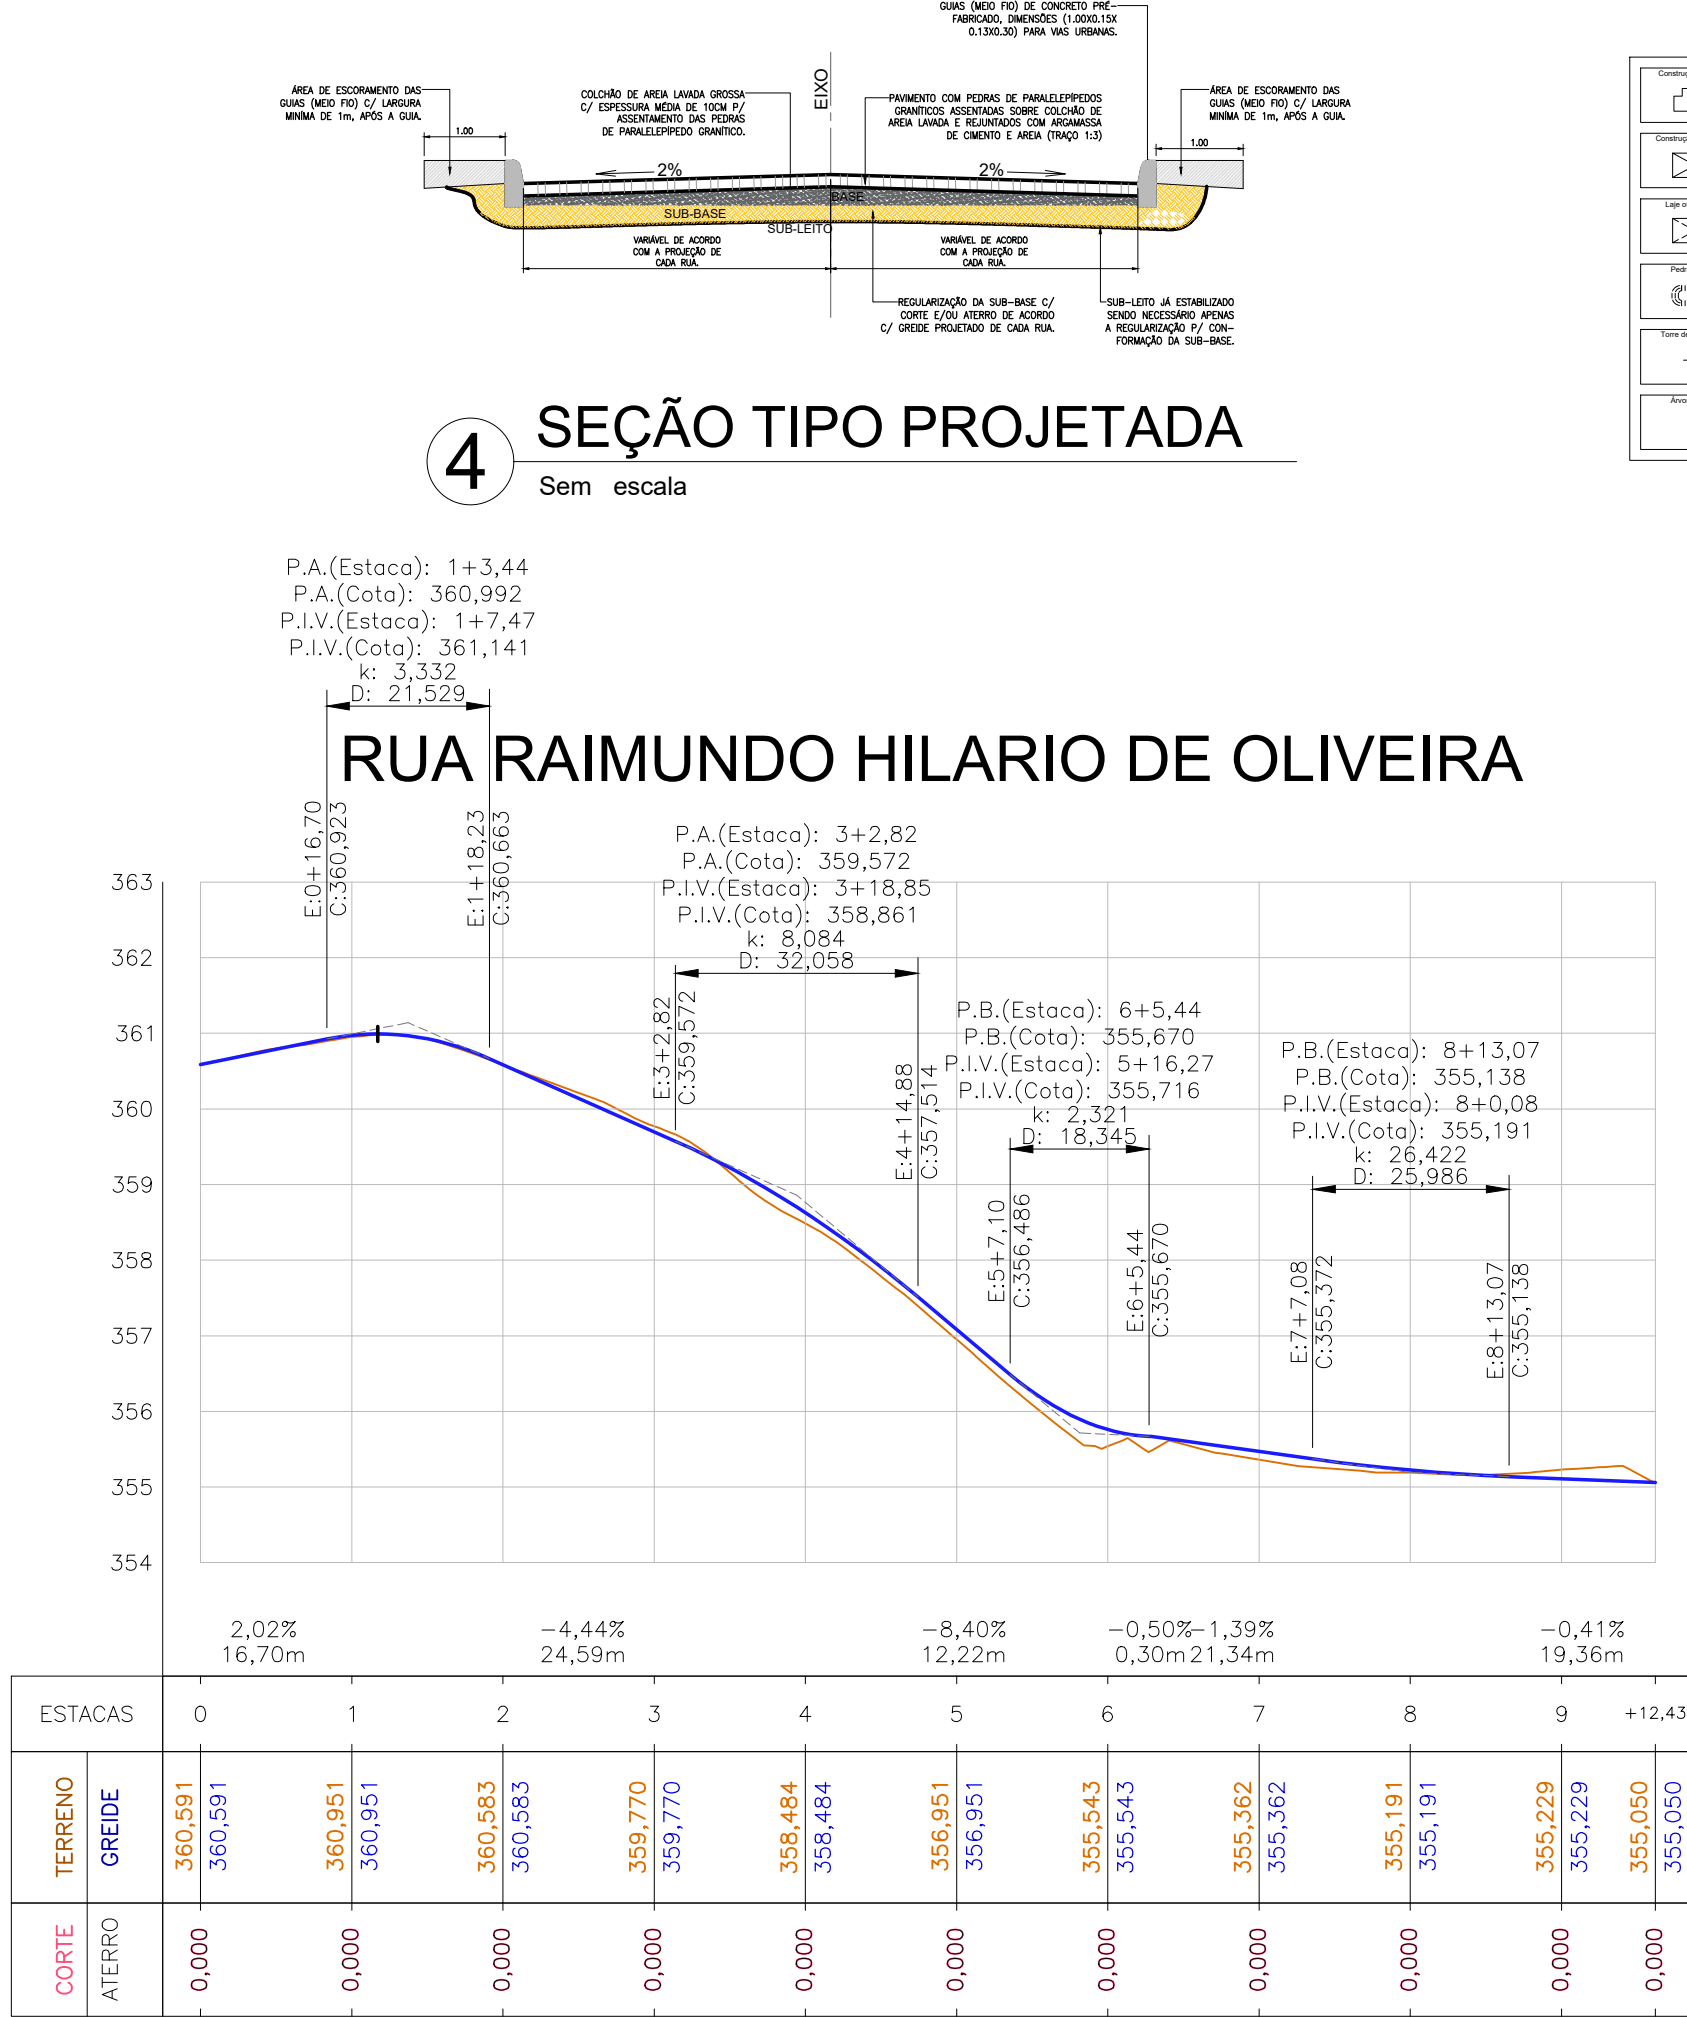

3 PERFIL LONGITUDINAL

Escala: H = 1 / 1000
V = 1 / 100

RUA RAIMUNDO HILARIO DE OLIVEIRA


Estaca	Área de Corte (m²)	Área de Aterro (m²)	Volum. de Corte (m³)	Volum. de Aterro (m³)	Volum. Corte Acum. (m³)	Volum. Aterro Acum. (m³)	Volum. Líquido (m³)
0+0,00	0,00	0,00	0,00	0,00	0,00	0,00	0,00
1+0,00	0,16	0,17	1,60	1,68	1,60	1,68	-0,08
1+1,16	0,16	0,17	0,18	0,19	1,79	1,87	-0,09
2+0,00	0,16	0,07	3,03	2,23	4,82	4,10	0,72
2+12,40	0,59	0,01	4,67	0,48	9,49	4,58	4,91
3+0,00	0,50	0,01	4,10	0,08	13,59	4,66	8,93
4+0,00	0,00	0,63	4,95	6,49	18,54	11,15	7,40
4+7,48	0,00	0,51	0,01	4,29	18,55	15,44	3,11
5+0,00	0,00	0,65	0,01	7,29	18,56	22,73	-4,17
6+0,00	0,00	1,09	0,00	17,38	18,56	40,11	-21,55
7+0,00	0,05	0,51	0,50	16,00	19,07	56,11	-37,04
8+0,00	0,18	0,30	2,28	8,08	21,34	64,19	-42,85
9+0,00	0,00	0,00	1,77	2,95	23,12	67,14	-44,03
9+12,43	0,00	0,00	0,00	0,00	23,12	67,14	-44,03

RUA SEVERINO GONCALVES DA SILVA

Estaca	Área de Corte (m²)	Área de Aterro (m²)	Volum. de Corte (m³)	Volum. de Aterro (m³)	Volum. Corte Acum. (m³)	Volum. Aterro Acum. (m³)	Volum. Líquido (m³)
0+0,00	0,12	0,07	0,00	0,00	0,00	0,00	0,00
1+0,00	0,53	0,01	6,50	0,81	6,50	0,81	5,69
2+0,00	3,07	0,00	36,03	0,12	42,53	0,93	41,61
3+0,00	3,44	0,00	65,18	0,00	107,71	0,93	106,79
4+0,00	1,26	0,00	47,07	0,00	154,78	0,93	153,86
5+0,00	0,00	1,64	12,82	16,40	167,41	17,33	150,08
6+0,00	0,14	0,17	1,43	18,10	168,84	35,43	133,41
7+0,00	0,00	0,96	1,43	11,27	170,27	46,70	123,57
8+0,00	0,00	3,74	0,00	46,97	170,27	93,67	76,61
9+0,00	0,28	0,03	2,82	37,71	173,09	131,37	41,71
10+0,00	1,18	0,00	14,65	0,33	187,74	131,71	56,04
11+0,00	0,46	0,01	16,41	0,15	204,16	131,86	72,30
12+0,00	0,60	0,01	10,59	0,25	214,75	132,11	82,64
13+0,00	0,00	2,99	6,02	30,04	220,77	162,15	58,61
14+0,00	0,00	1,34	0,00	43,29	220,77	205,45	15,32
15+0,00	0,00	2,08	0,00	34,13	220,77	239,58	-18,81
16+0,00	0,00	2,75	0,00	48,23	220,77	287,80	-67,04
17+0,00	0,00	4,25	0,00	69,96	220,77	357,77	-137,00
18+0,00	0,00	1,08	0,00	53,33	220,77	411,09	-190,33
19+0,00	2,92	0,00	29,16	10,82	249,92	421,91	-171,99

RUA SEVERINO GONCALVES DA SILVA


Estaca	Área de Corte (m²)	Área de Aterro (m²)	Volum. de Corte (m³)	Volum. de Aterro (m³)	Volum. Corte Acum. (m³)	Volum. Aterro Acum. (m³)	Volum. Líquido (m³)
19+3,31	3,20	0,00	10,12	0,00	260,05	421,91	-161,87

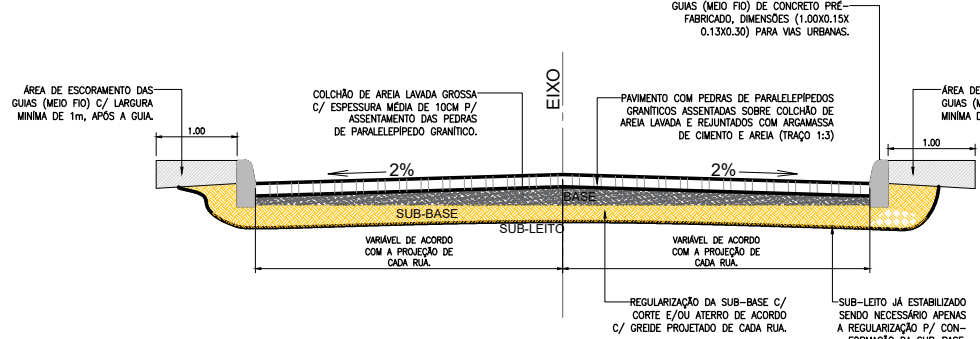

4 SEÇÃO TIPO PROJETADA

Sem escala

Convenções topográficas - NBR 13133

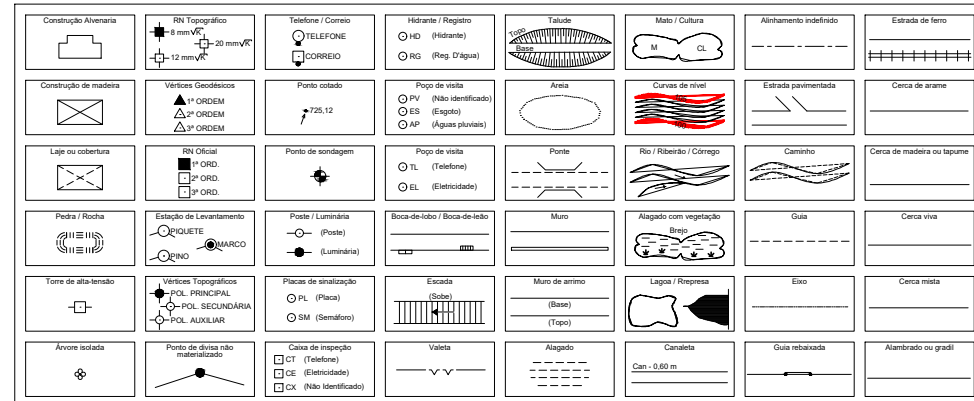

RUA VENEZUELA

VOLUME TOTAL						
Estaca	Área de Corte (m²)	Área de Aterro (m²)	Volum. de Corte (m³)	Volum. de Aterro (m³)	Volum. Corte Acum. (m³)	Volum. Aterro Acum. (m³)
0+0,00	0,00	2,94	0,00	0,00	0,00	0,00
1+0,00	0,00	3,41	0,00	63,50	0,00	63,50
2+0,00	1,62	0,00	16,23	34,13	16,23	97,63
3+0,00	2,04	0,00	36,65	0,00	52,88	97,63
4+0,00	0,00	3,77	20,41	37,74	73,29	135,37
5+0,00	0,00	4,63	0,00	84,01	73,29	219,38
6+0,00	0,53	0,01	5,28	46,38	78,57	265,76
7+0,00	0,13	0,15	6,62	85,19	267,39	282,20
8+0,00	0,00	3,29	1,34	34,37	268,73	301,76
9+0,00	1,42	0,00	14,20	32,86	282,93	334,62
10+0,00	3,50	0,00	49,16	0,00	332,09	334,62
11+0,00	2,95	0,00	64,48	0,00	396,57	334,62
12+0,00	0,35	0,01	33,01	0,14	429,58	334,77
13+0,00	0,03	0,42	3,79	4,35	433,37	339,11
14+0,00	0,00	0,68	0,30	10,97	433,67	350,08
15+0,00	0,05	0,33	0,54	10,08	434,21	360,16
16+0,00	1,44	0,00	14,96	3,31	449,17	363,47
17+0,00	0,92	0,00	23,61	0,04	472,78	363,51
18+0,00	0,00	1,44	9,19	14,44	481,97	377,95
19+0,00	0,00	3,44	0,00	48,77	481,97	426,72

RUA VENEZUELA

VOLUME TOTAL						
Estaca	Área de Corte (m²)	Área de Aterro (m²)	Volum. de Corte (m³)	Volum. de Aterro (m³)	Volum. Corte Acum. (m³)	Volum. Aterro Acum. (m³)
20+0,00	0,00	1,35	0,00	47,83	481,97	474,55
20+10,07	0,46	0,01	2,33	6,80	484,30	481,35

DESCRIÇÃO:

Projeto Geométrico para construção de pavimentação em pedras de paralelepípedos granítico, em diversas ruas, localizadas no bairro Novo Coqueiral (loteamento Boa Esperança), no município de Toritama - PE.

CLEYTON DA SILVA ENGENHARIA - EIRELI
CNPJ: 27.928.441/0001-04
CREA 598860 - PE

Cleyton da Silva
Engenheiro Civil
CREA 12814477 D/PE

Secretaria de Educação, Ciência e Tecnologia
C.N.P.J.31.287.647/0001-70

NATUREZA:

Projeto Geométrico

PROPRIETÁRIO:

Secretaria de Educação, Ciência e Tecnologia
C.N.P.J. 31.287.647/0001-70

DESENHOS:

Planta Locação, Perfis Longitudinal e seção tipo projetada

ÁREAS GERAIS:

Conforme memória de cálculo dos quantitativos do projeto anexo.



ESCALA: 1/1000, 1/750 e 1/100

DATA: Julho de 2025

PRANCHA:

02/12