



AV. JOSE MANOEL DA SILVA (Parte 1)

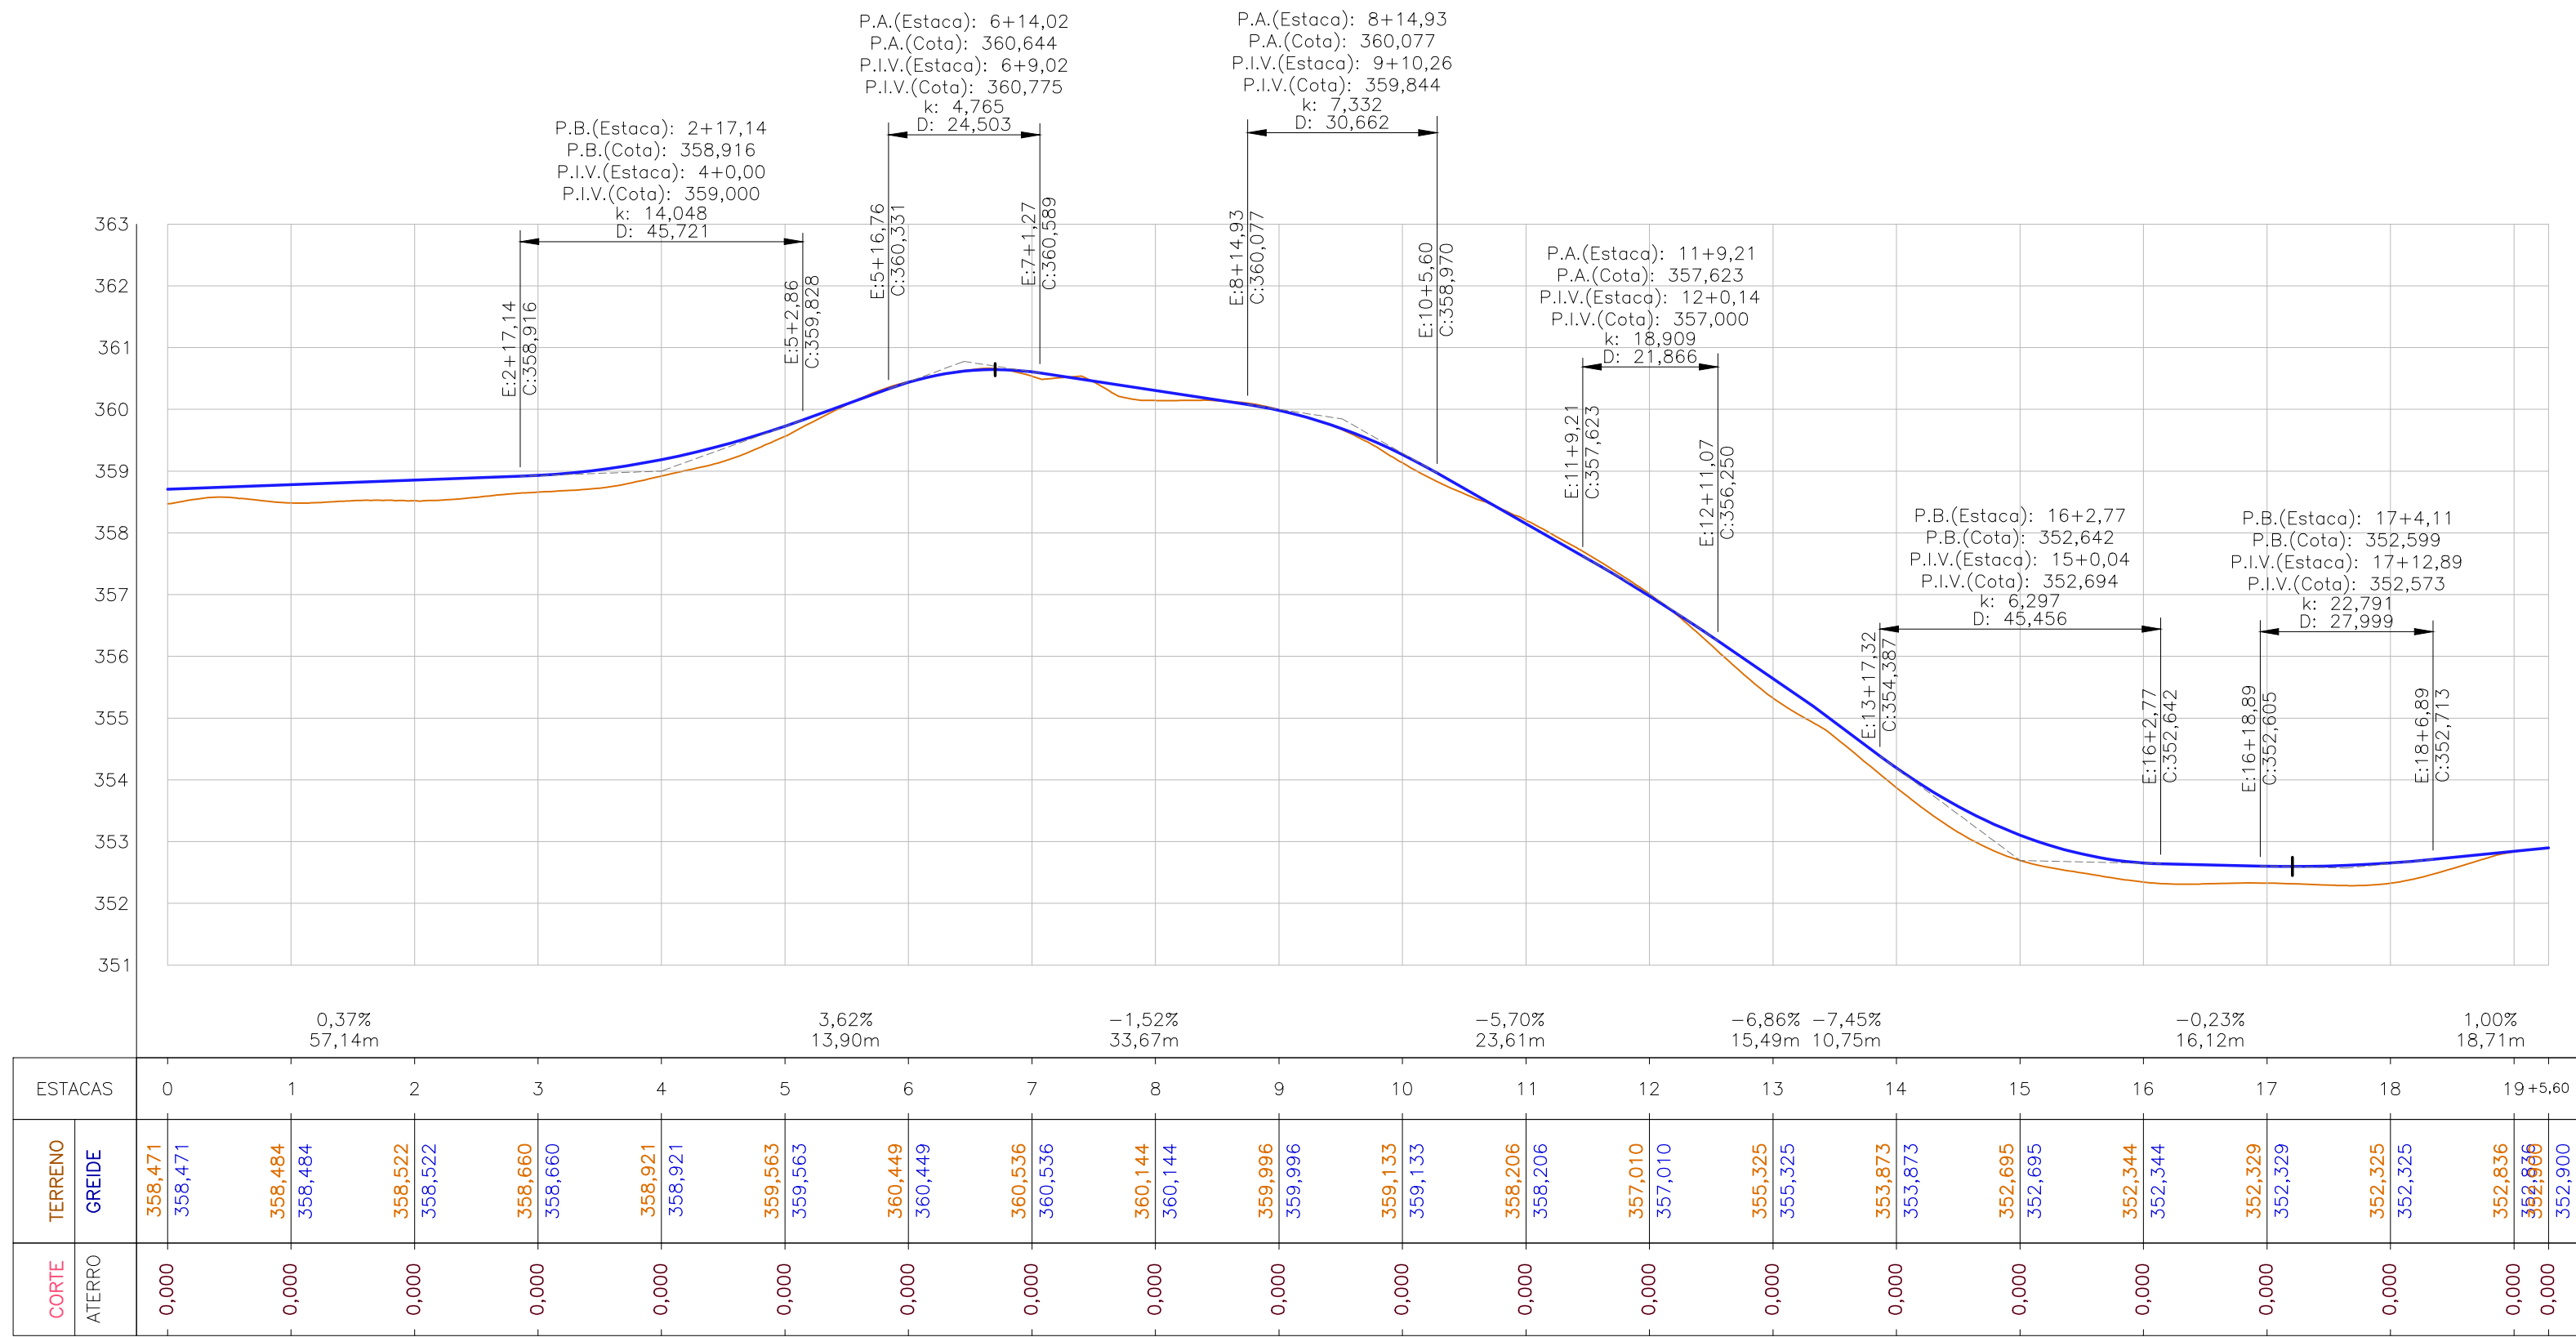

2 PERFIL LONGITUDINAL


Escala: H = 1 / 1000
V = 1 / 100

RUA FRANCISCO DAS CHAGAS DE LIMA

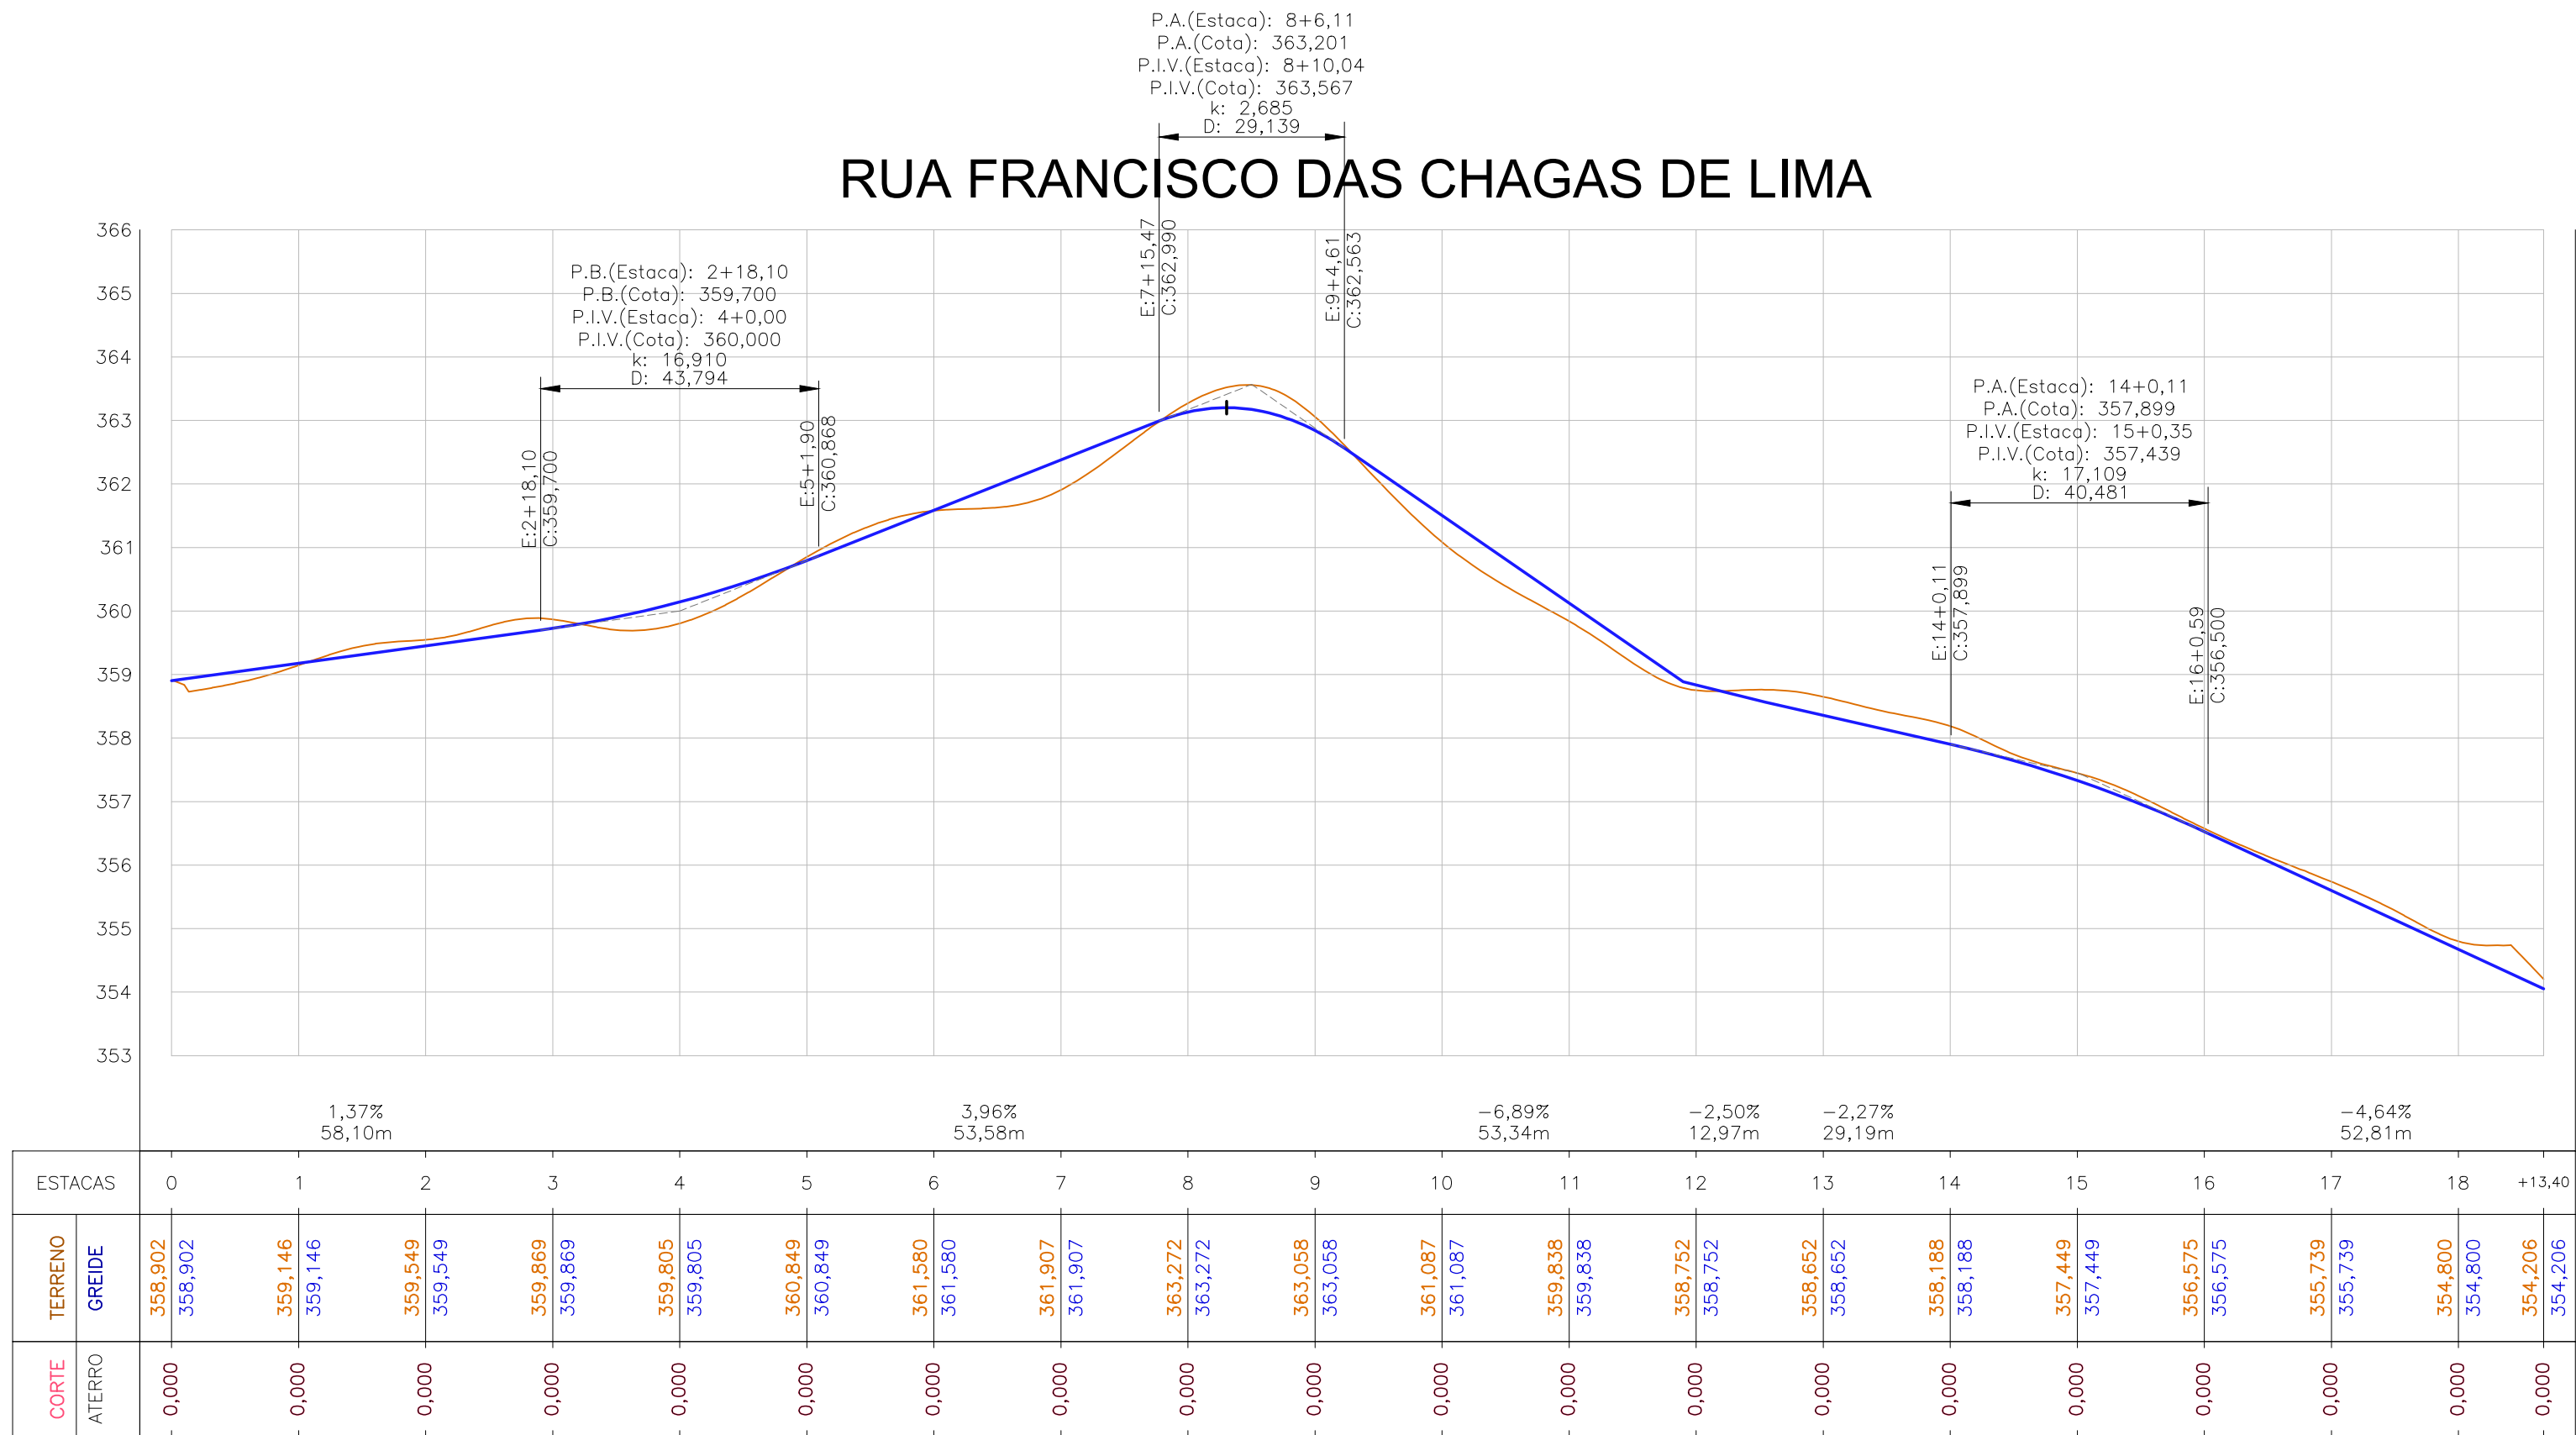

1 PERFIL LONGITUDINAL


Escala: H = 1 / 1000
V = 1 / 100

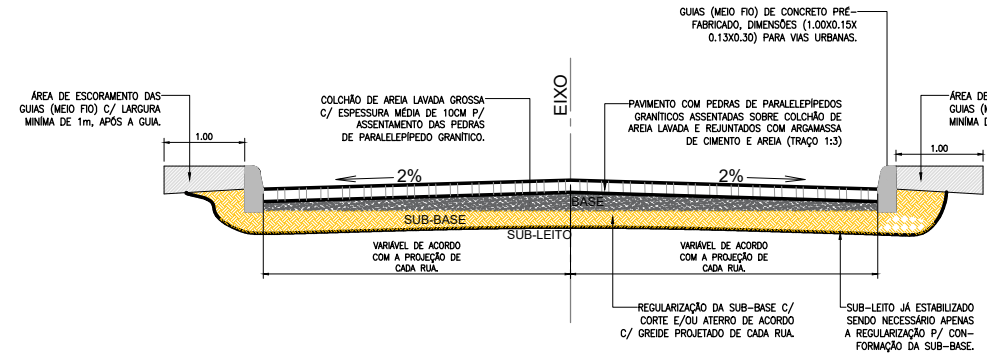

4 SEÇÃO TIPO PROJETADA

Sem escala

RUA FRANCISCO COELHO DE LIMA

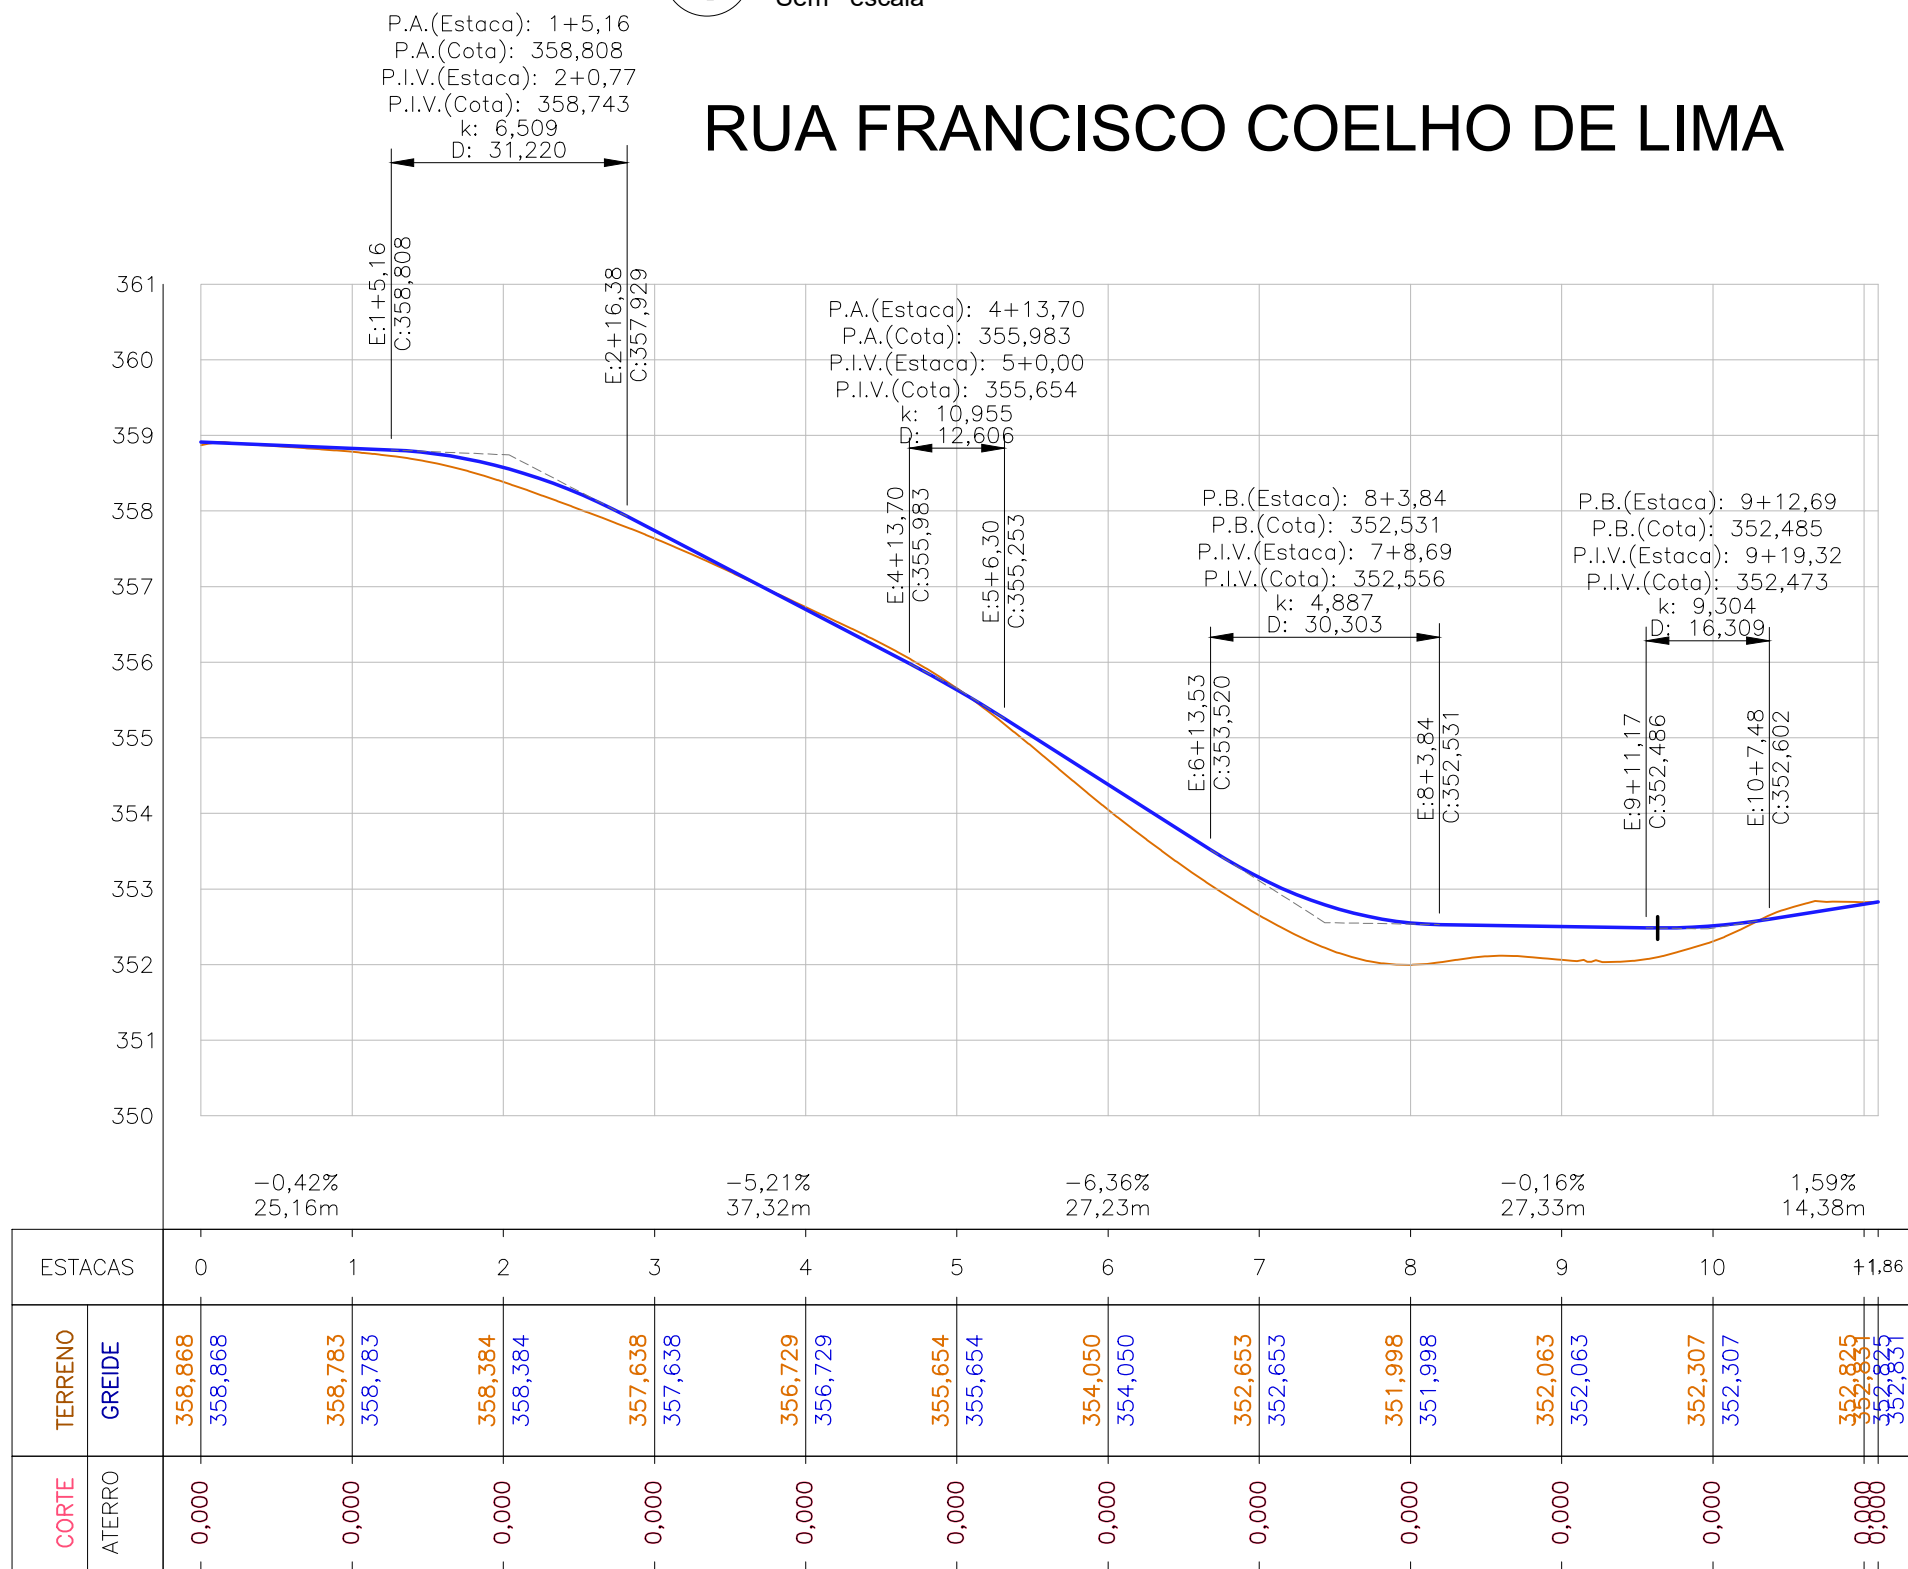

3 PERFIL LONGITUDINAL

Escala: H = 1 / 1000
V = 1 / 100


AV. JOSÉ MANOEL DA SILVA (Parte 01)

VOLUME TOTAL						
Estaca	Área de Corte (m²)	Área de Aterro (m²)	Volume de Corte (m³)	Volume de Aterro (m³)	Volum. Corte Acum. (m³)	Volum. Aterro Acum. (m³)
0+0,00	0,00	1,29	0,00	0,00	0,00	0,00
1+0,00	0,00	1,75	0,00	30,44	0,00	30,44
2+0,00	0,00	2,01	0,00	37,66	0,00	68,10
3+0,00	0,00	1,33	0,00	33,43	0,00	101,53
4+0,00	0,00	1,49	0,00	28,24	0,00	129,77
5+0,00	0,01	0,54	0,07	20,30	0,07	150,06
6+0,00	0,25	0,02	2,57	5,52	2,64	155,59
6+56,56	0,22	0,02	1,55	0,13	4,19	155,71
6+134,43	0,20	0,06	1,68	0,25	5,87	155,96
7+0,00	0,06	0,27	1,00	0,99	6,87	156,96
7+0,30	0,05	0,28	0,02	0,08	6,89	157,03
7+19,52	0,21	0,02	1,16	1,36	8,05	158,40
7+19,23	0,00	0,90	0,00	4,59	8,06	162,99
8+0,00	0,00	0,83	0,00	0,60	8,06	163,60
8+0,93	0,00	0,06	0,33	4,08	9,29	167,75
9+0,00	0,28	0,01	2,02	0,38	11,31	168,13
10+0,00	0,00	0,61	2,83	6,27	14,14	174,41
11+0,00	0,97	0,00	9,75	6,14	23,89	180,55
11+13,95	0,73	0,01	11,88	0,10	35,76	180,65
12+0,00	0,29	0,09	3,01	0,31	38,77	180,96

AV. JOSÉ MANOEL DA SILVA (Parte 01)

VOLUME TOTAL						
Estaca	Área de Corte (m²)	Área de Aterro (m²)	Volume de Corte (m³)	Volume de Aterro (m³)	Volum. Corte Acum. (m³)	Volum. Aterro Acum. (m³)
13+00,00	0,00	1,82	2,84	19,16	41,71	200,13
14+00,00	0,00	1,86	0,00	36,87	41,71	237,00
15+00,00	0,00	3,39	0,00	52,48	41,71	289,47
16+00,00	0,00	1,70	0,00	50,86	41,71	340,34
16+77,72	0,00	1,76	0,00	13,35	41,71	353,68
17+00,00	0,00	1,38	0,00	19,21	41,71	372,89
18+00,00	0,00	1,71	0,00	30,90	41,71	403,80
19+00,00	0,12	0,02	1,21	17,38	42,92	421,17
19+56,60	0,17	0,02	0,82	0,12	43,74	421,30

Convenções topográficas - NBR 13133

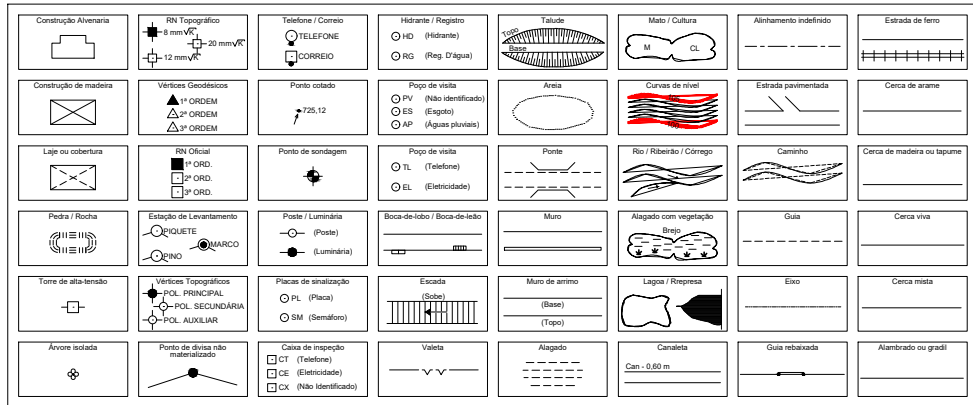

RUA FRANCISCO DAS CHAGAS DE LIMA

VOLUME TOTAL						
Estaca	Área de Corte (m²)	Área de Aterro (m²)	Volume de Corte (m³)	Volume de Aterro (m³)	Volum. Corte Acum. (m³)	Volum. Aterro Acum. (m³)
0+0,00	0,17	0,02	0,00	0,00	0,00	0,00
1+0,00	0,31	0,23	4,86	2,46	4,86	2,46
2+0,00	0,89	0,01	12,04	2,41	16,91	4,87
3+0,00	1,15	0,01	20,45	0,21	37,36	5,08
4+0,00	0,00	1,82	11,55	18,24	48,91	23,32
5+0,00	0,64	0,02	6,44	18,34	55,35	41,67
6+0,00	0,38	0,15	10,23	1,66	65,59	43,32
7+0,00	0,00	2,65	3,79	28,00	69,37	71,32
8+0,00	1,15	0,01	11,49	26,61	80,87	97,93
9+0,00	1,58	0,00	27,29	0,11	108,15	98,04
10+0,00	0,00	2,36	15,79	23,63	123,95	121,67
11+0,00	0,00	1,54	0,00	39,05	123,95	160,72
12+0,00	0,17	0,44	1,71	19,83	125,66	180,55
13+0,00	2,08	0,00	22,54	4,38	148,20	184,93
14+0,00	2,02	0,00	40,99	0,00	189,19	184,93
15+0,00	0,99	0,01	30,03	0,10	219,22	185,03
16+0,00	0,58	0,03	15,70	0,44	234,92	185,47
17+0,00	1,13	0,00	17,16	0,38	252,08	185,85
18+0,00	0,00	0,00	11,33	0,05	263,40	185,90
18+13,40	0,00	0,00	0,00	0,00	263,40	185,90

RUA FRANCISCO COELHO DE LIMA

VOLUME TOTAL						
Estaca	Área de Corte (m²)	Área de Aterro (m²)	Volume de Corte (m³)	Volume de Aterro (m³)	Volum. Corte Acum. (m³)	Volum. Aterro Acum. (m³)
0+0,00	0,15	0,22	0,00	0,00	0,00	0,00
1+0,00	0,04	0,23	1,86	4,53	1,86	4,53
2+0,00	0,00	0,92	0,35	11,44	2,21	15,97
3+0,00	0,00	0,42	0,00	13,38	2,21	29,36
4+0,00	0,55	0,01	5,48	4,30	7,70	33,65
5+0,00	0,30	0,02	8,44	0,23	16,13	33,89
6+0,00	0,00	1,88	2,95	18,93	19,08	52,82
7+0,00	0,00	3,13	0,00	50,03	19,08	102,85
8+0,00	0,00	2,68	0,00	58,12	19,08	160,97
9+0,00	0,00	2,34	0,00	50,24	19,08	211,20
10+0,00	0,00	1,17	0,00	35,07	19,08	246,28
11+0,00	0,29	0,01	2,94	11,83	22,02	258,11
11+1,86	0,18	0,02	0,44	0,03	22,47	258,14

DESCRIÇÃO:

Projeto Geométrico para construção de pavimentação em pedras de paralelepípedos granítico, em diversas ruas, localizadas no bairro Novo Coqueiral (loteamento Boa Esperança), no município de Toritama - PE.

CLEYTON DA SILVA ENGENHARIA - EIRELI
CNPJ: 27.928.441/0001-04
CREA 598860 - PE

Cleyton da Silva
Engenheiro Civil
CREA 12814477 D/PE

Secretaria de Educação, Ciência e Tecnologia
C.N.P.J.31.287.647/0001-70

NATUREZA:

Projeto Geométrico

PROPRIETÁRIO:

Secretaria de Educação, Ciência e Tecnologia
C.N.P.J. 31.287.647/0001-70

DESENHOS:

Planta Locação, Perfis Longitudinal e seção tipo projetada

ÁREAS GERAIS:

Conforme memória de cálculo dos quantitativos do projeto anexo.



ESCALA: 1/1000, 1/750 e 1/100

DATA: Julho de 2025

PRANCHA:

03/12