



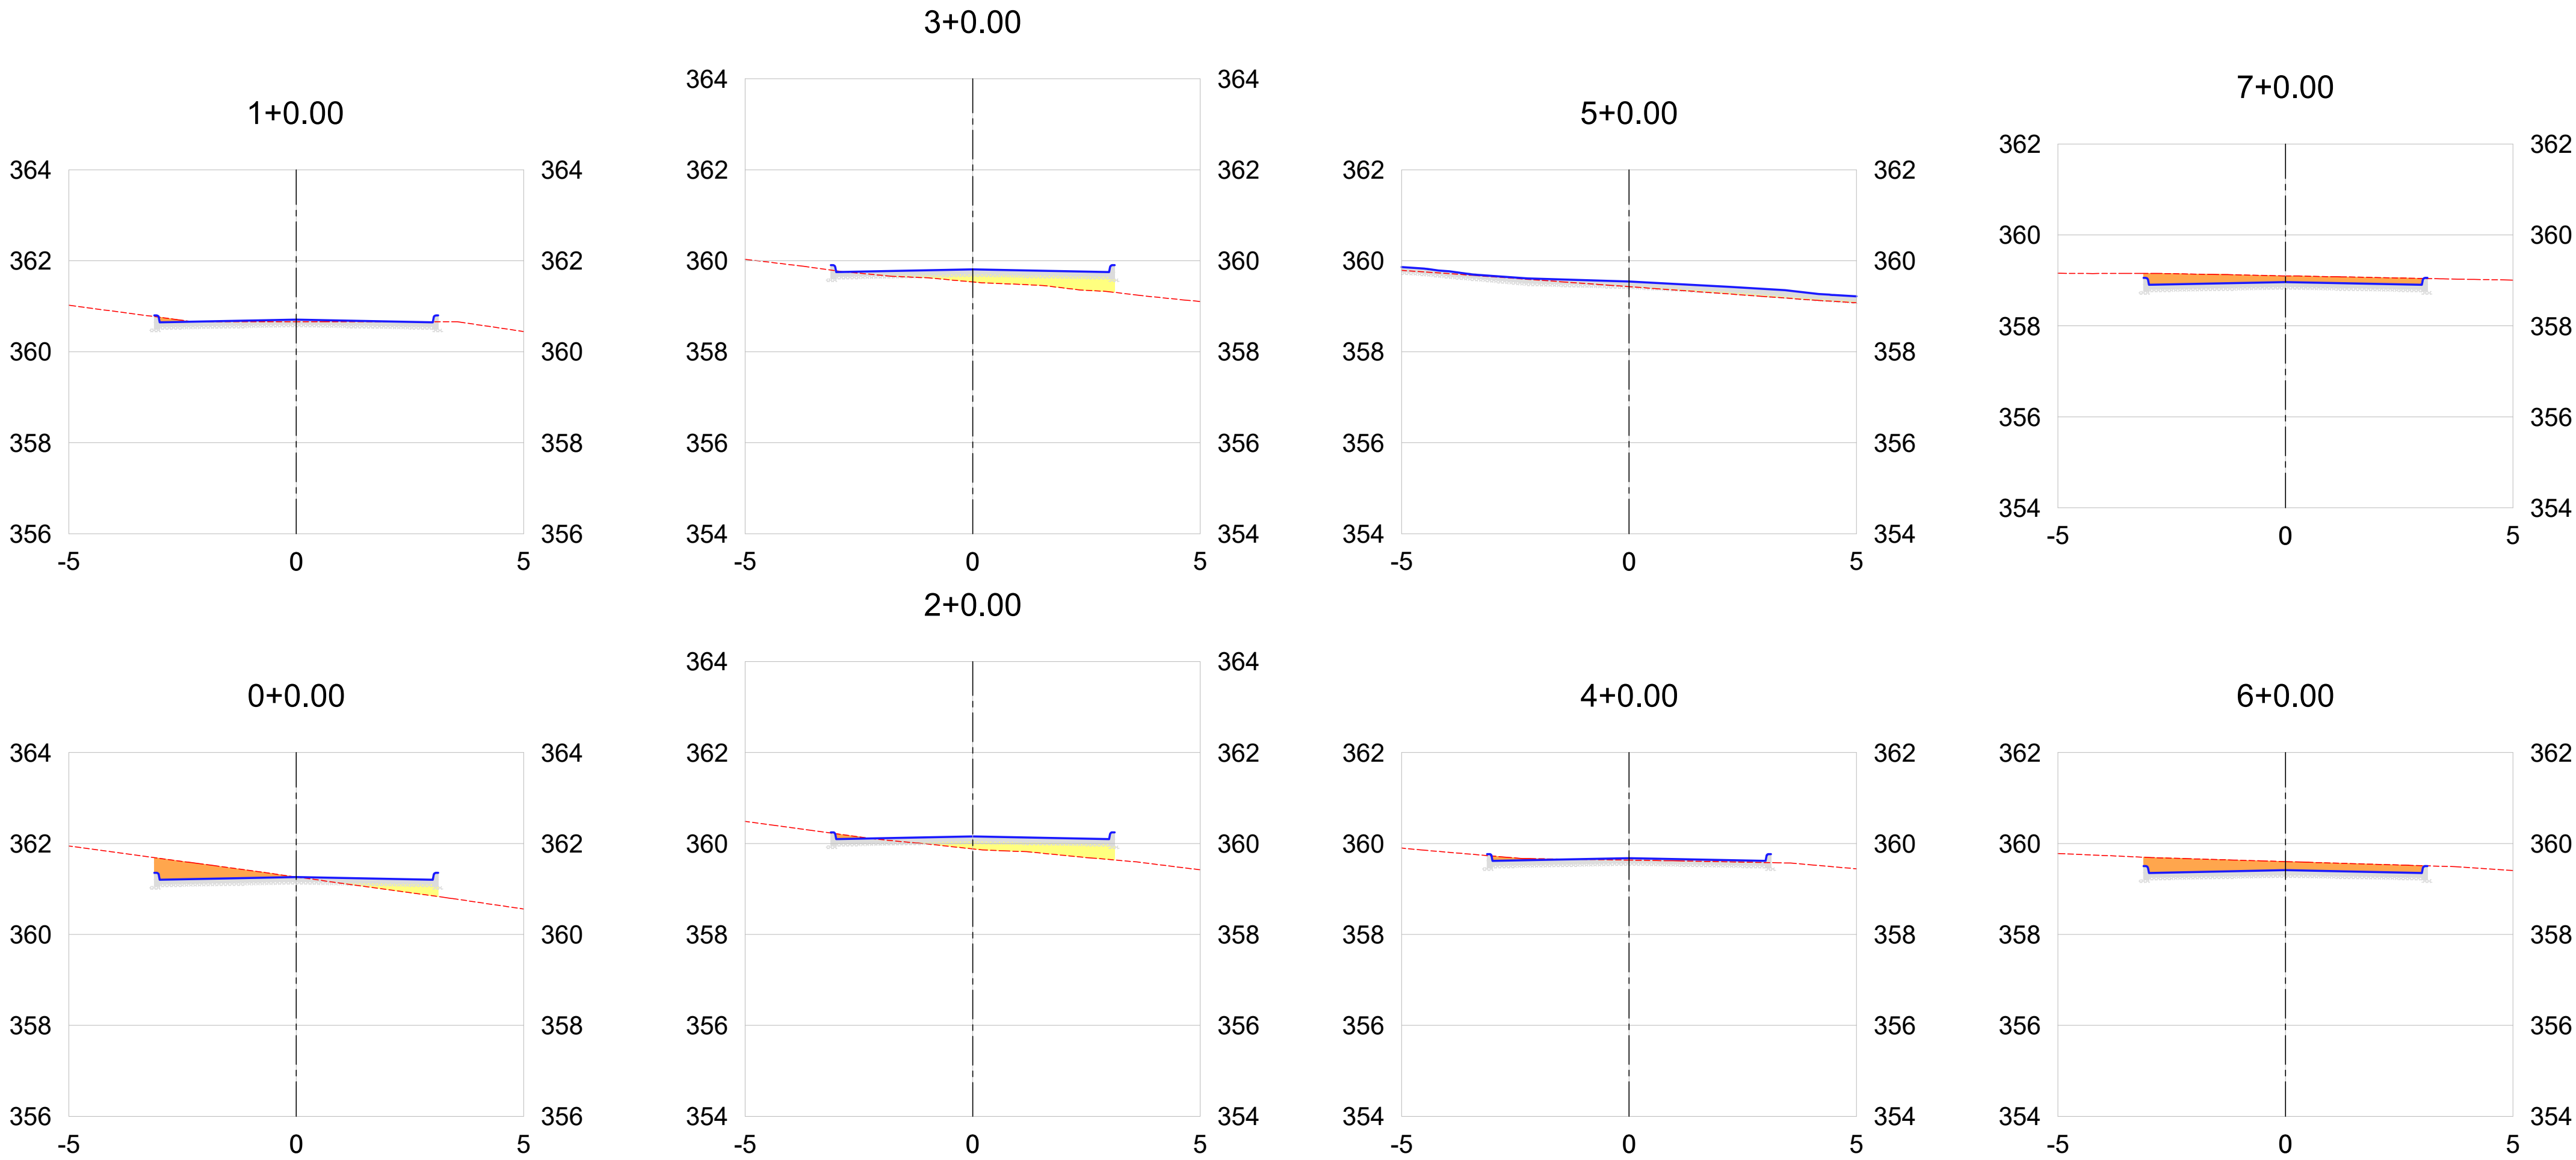


3 SEÇÕES TRANSVERSAIS - RUA OTAVIANO FLORIANO DA SILVA

Escala: H = 1 / 1000
V = 1 / 100

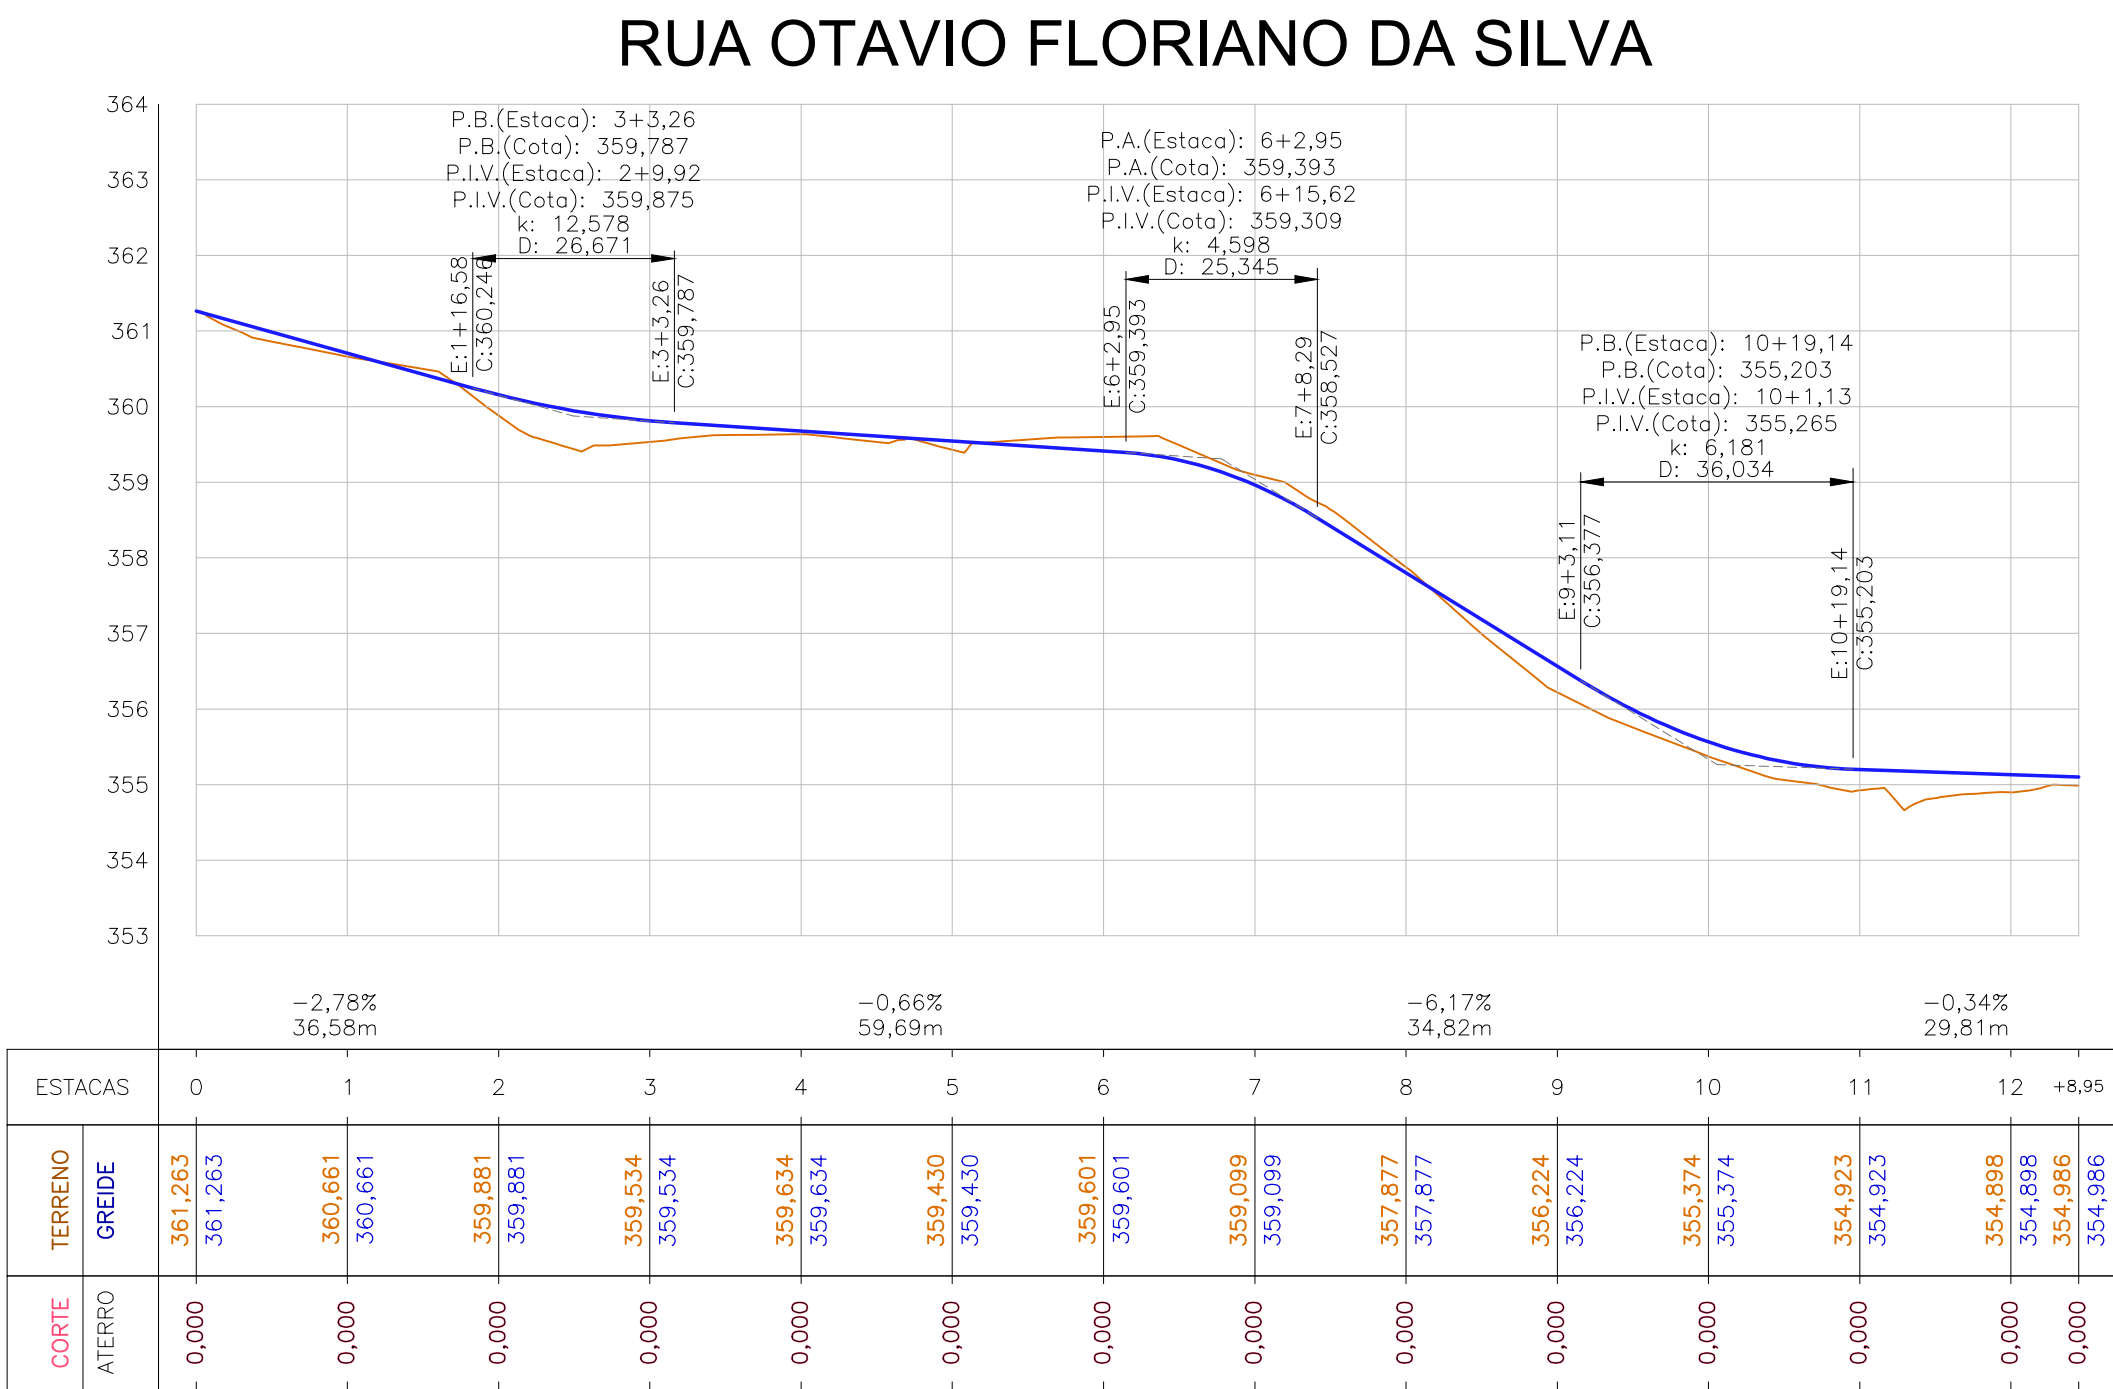


RUA OTAVIANO FLORIANO DA SILVA							
VOLUME TOTAL							
Estaca	Área de Corte (m²)	Área de Aterro (m²)	Volum. de Corte (m³)	Volum. de Aterro (m³)	Volum. Corte Acum. (m³)	Volum. Aterro Acum. (m³)	Volum. Líquido (m³)
0+0,00	0,75	0,59	0,00	0,00	0,00	0,00	0,00
1+0,00	0,05	0,12	7,97	7,15	7,97	7,15	0,81
2+0,00	0,04	1,43	0,90	15,51	8,87	22,66	-13,79
3+0,00	0,00	1,51	0,47	29,39	9,34	52,05	-42,71
4+0,00	0,07	0,16	0,75	16,74	10,09	68,79	-58,70
5+0,00	0,00	0,98	0,72	11,45	10,81	80,24	-69,43
6+0,00	1,34	0,00	13,42	9,82	24,23	90,06	-65,83
7+0,00	1,02	0,00	23,61	0,01	47,84	90,07	-42,23
8+0,00	1,08	0,00	20,99	0,01	68,83	90,08	-21,25
9+0,00	0,00	1,60	10,80	16,00	79,63	106,08	-26,45
10+0,00	0,00	0,84	0,00	24,42	79,63	130,50	-50,87
11+0,00	0,00	2,17	0,00	30,14	79,63	160,64	-81,01
12+0,00	0,02	1,31	0,15	34,79	79,78	195,43	-115,65
12+89,95	0,00	0,00	0,07	5,84	79,85	201,27	-121,42

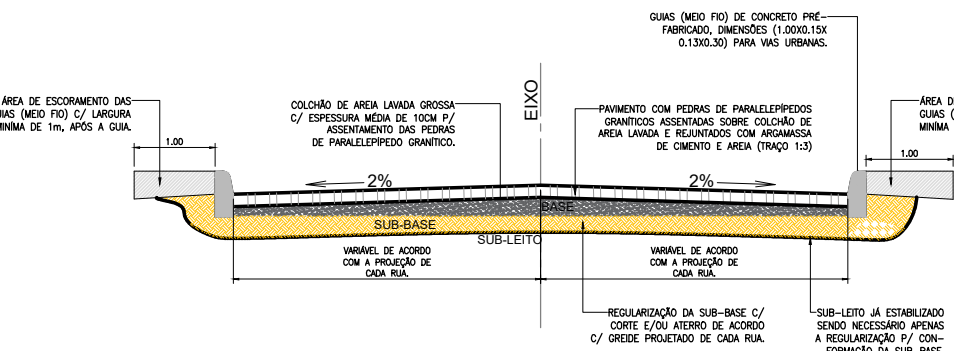

2 SEÇÃO TIPO PROJETADA

Sem escala

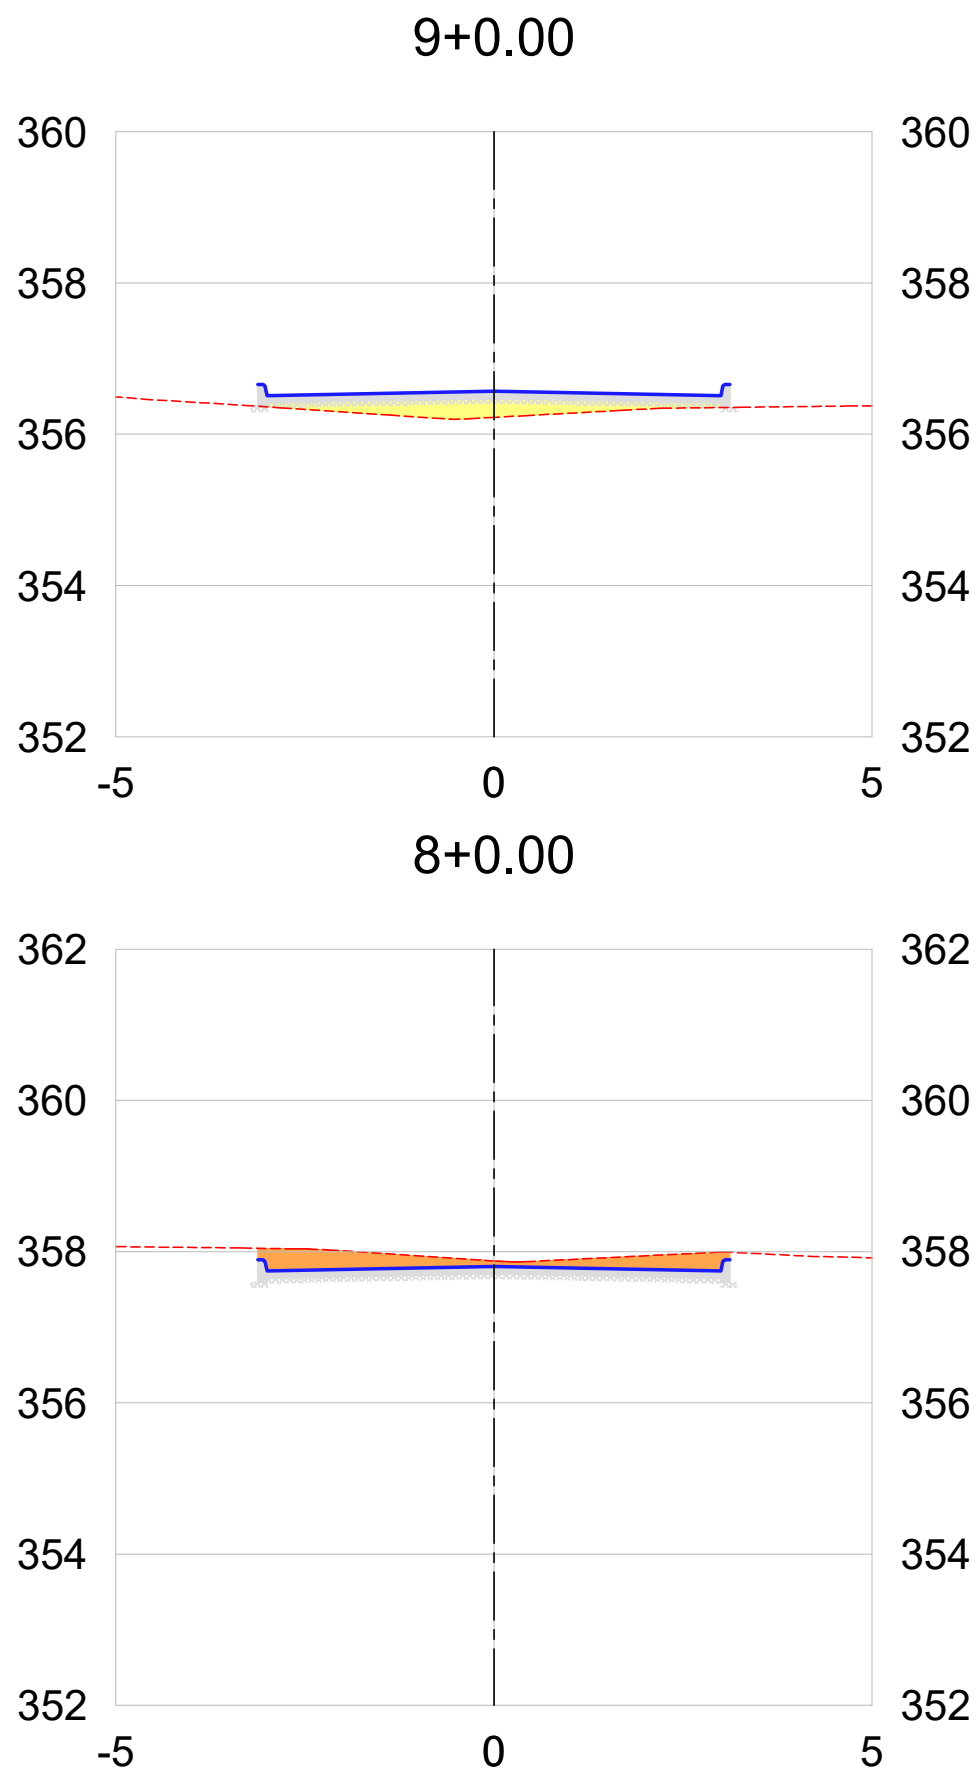

DESCRIÇÃO:
Projeto Geométrico para construção de pavimentação em pedras de paralelepípedos granítico, em diversas ruas, localizadas no bairro Novo Coqueiral (loteamento Boa Esperança), no município de Toritama - PE.

CLEYTON DA SILVA ENGENHARIA - EIRELI
CNPJ: 27.928.441/0001-04
CREA 598860 - PE

Cleyton da Silva
Engenheiro Civil
CREA 12814477 D/PE

Secretaria de Educação, Ciência e Tecnologia
C.N.P.J. 31.287.647/0001-70

NATUREZA:
Projeto Geométrico
PROPRIETÁRIO:
Secretaria de Educação, Ciência e Tecnologia
C.N.P.J. 31.287.647/0001-70

DESENHOS:
Planta Localização, Perfis Longitudinal e seção tipo projetada



ÁREAS GERAIS:
Conforme memória de cálculo dos quantitativos do projeto anexo.

ESCALA: 1/1000, 1/750 e 1/100

DATA: Julho de 2025

PRANCHA:
04/12