


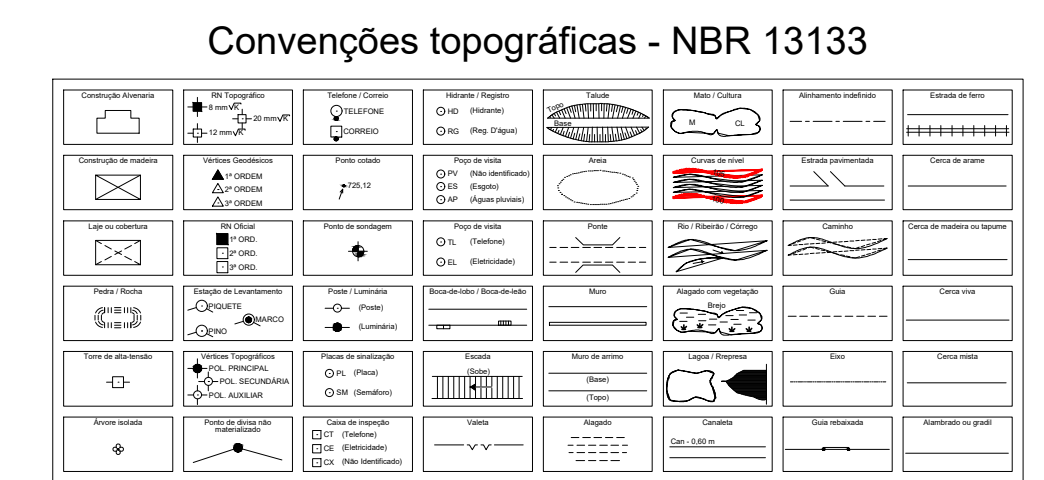

 ENGENHARIA ARQUITETURA - PROJETOS - OBRAS	ÁREAS GERAIS: Conforme memória de cálculo dos quantitativos do projeto anexo.	
	ESCALA: 1/1000, 1/750 e 1/100	PRANCHA: 06/12
DATA: Julho de 2025		