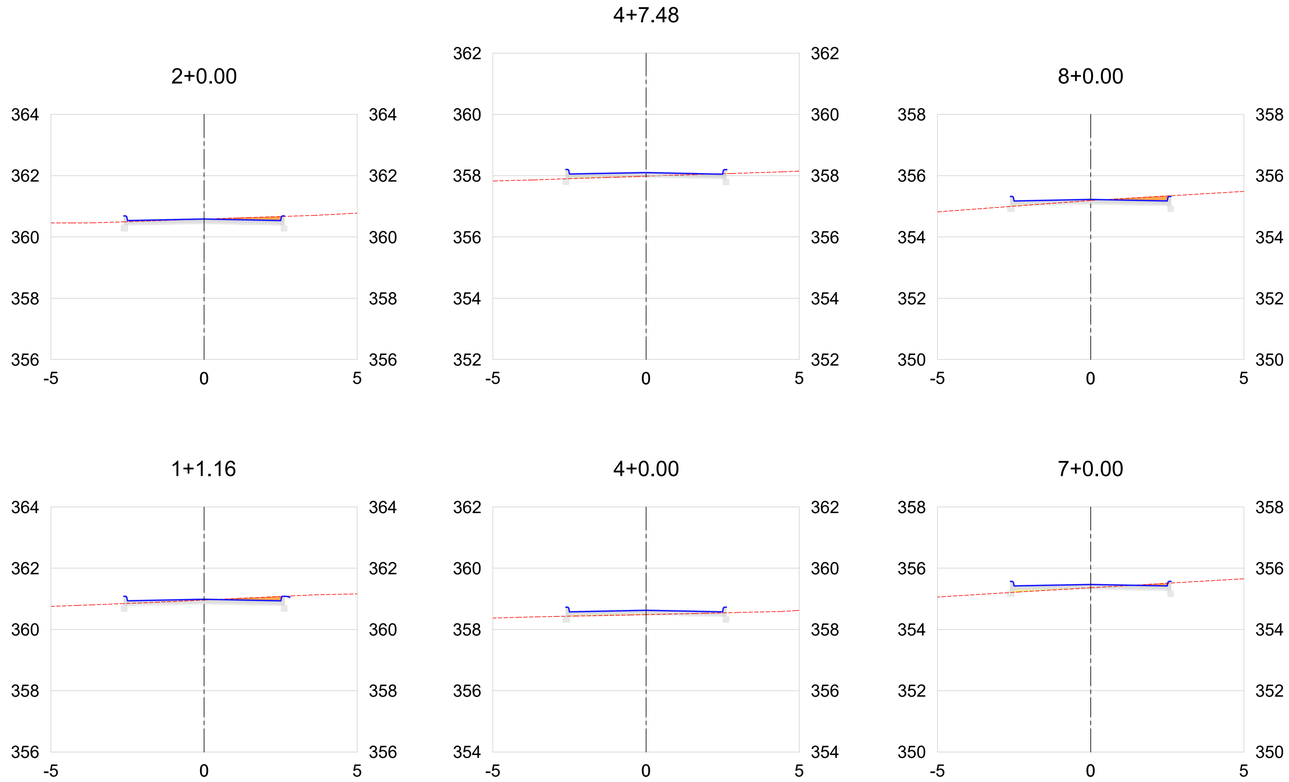

1 SEÇÕES TRANSVERSAIS - RUA RAIMUNDO HILARIO DE OLIVEIRA

Escala: H = 1 / 1000
V = 1 / 100

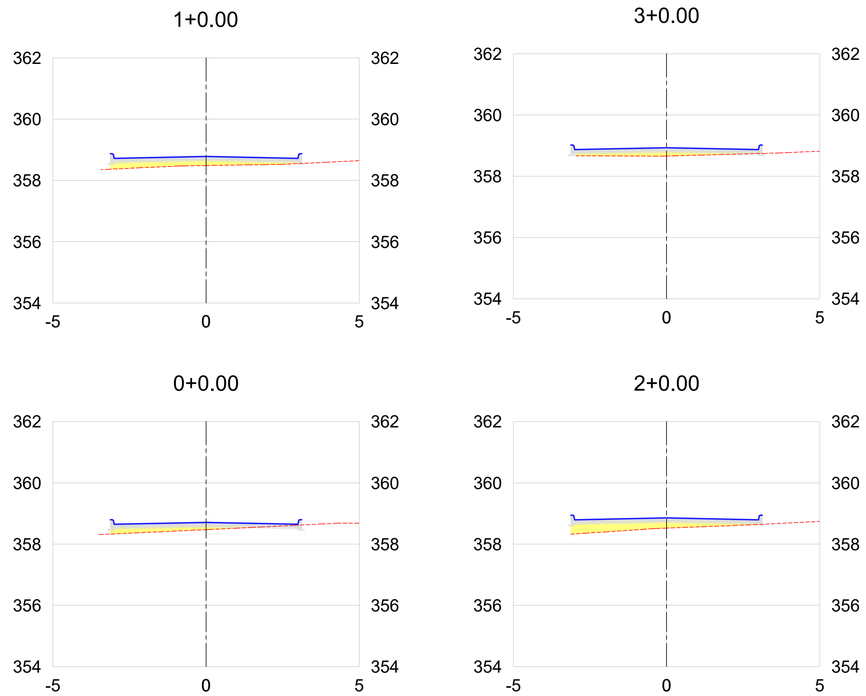

2 SEÇÕES TRANSVERSAIS - AV. JOSÉ MANOEL DA SILVA (Parte 01)

Escala: H = 1 / 1000
V = 1 / 100

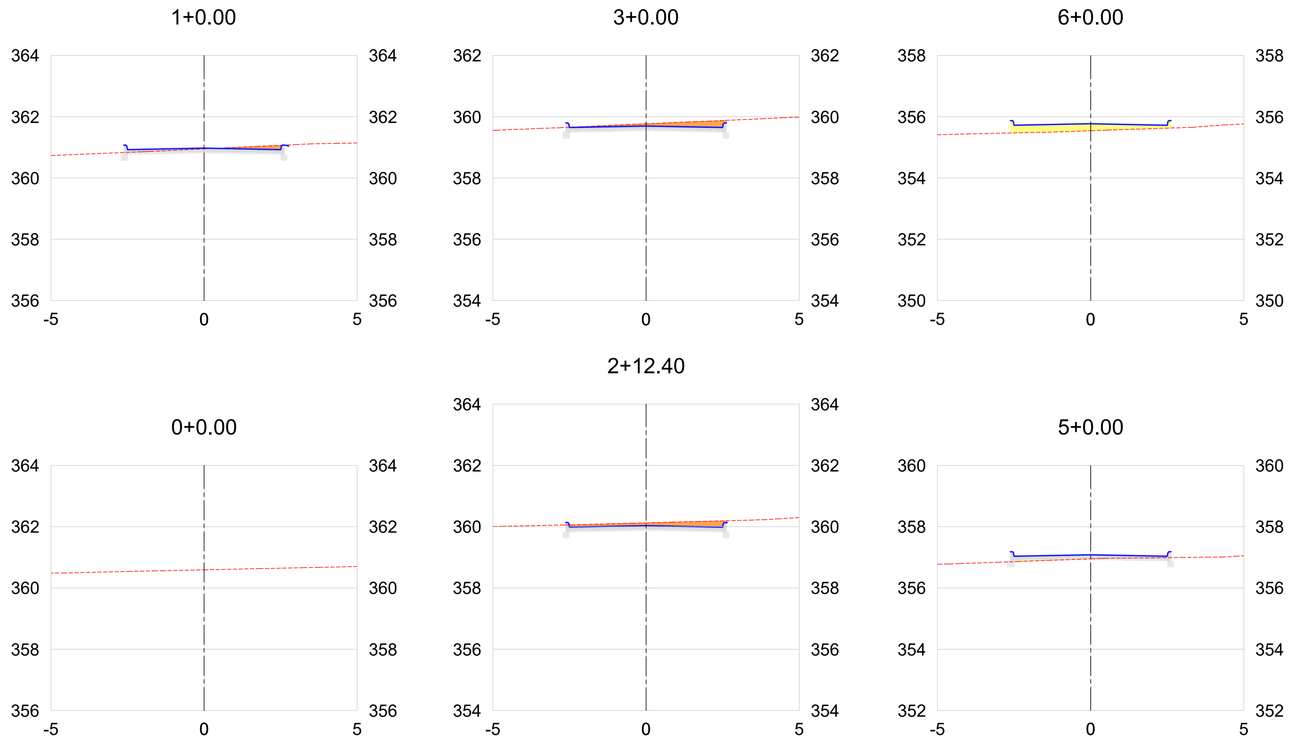

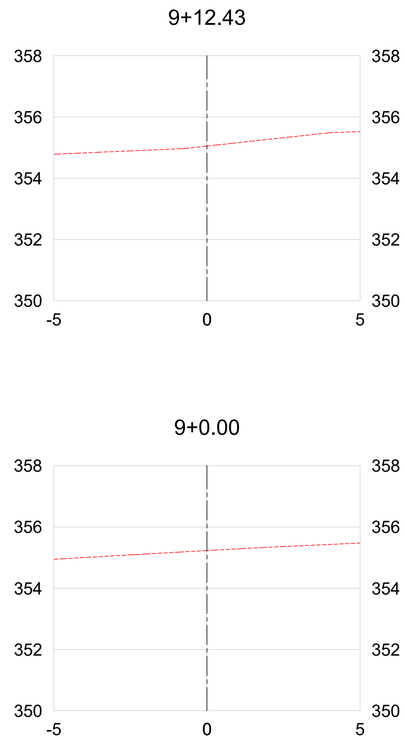

DESCRIÇÃO:
Projeto Geométrico para construção de pavimentação em pedras de paralelepípedos granítico, em diversas ruas, localizadas no bairro Novo Coqueiral (loteamento Boa Esperança), no município de Toritama - PE.

CLEYTON DA SILVA ENGENHARIA - EIRELI
CNPJ: 27.928.441/0001-04
CREA 598860 - PE

Cleyton da Silva
Engenheiro Civil
CREA 12814477 D/PE

Secretaria de Educação, Ciência e Tecnólogia
C.N.P.J.31.287.647/0001-70

NATUREZA:
Projeto Geométrico

PROPRIETÁRIO:
Secretaria de Educação, Ciência e Tecnólogia
C.N.P.J. 31.287.647/0001-70

DESENHOS:
Planta Locação, Perfis Longitudinal e seção tipo projetada

ÁREAS GERAIS:
Conforme memória de cálculo dos quantitativos do projeto anexo.

ENGENHARIA
ARQUITETURA • PROJETOS • OBRAS

ESCALA: 1/1000, 1/750 e 1/100

DATA: Julho de 2025

PRANCHA: 10/12