


1 PERFIL LONGITUDINAL

Escala: H = 1 / 1000
V = 1 / 100

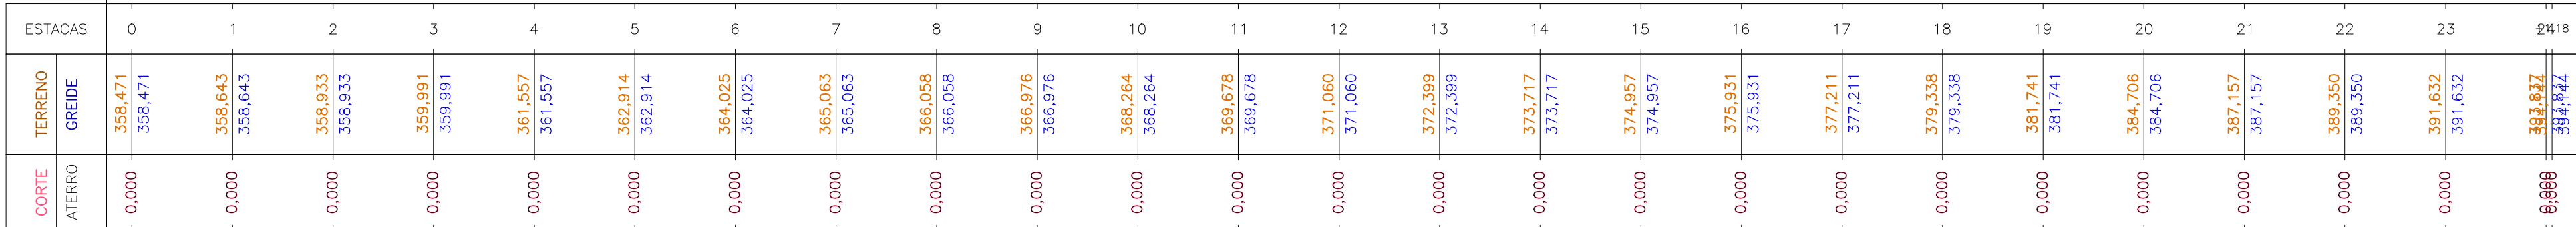

Escala: $H = 1 / 1000$
 $V = 1 / 100$

[illegible]

2 Sem esc

VOLUME TOTAL						
Estaca	Area de Corte (m ²)	Area (m ²)	Volumen de Alcant. (m ³)	Volum. de Alcant. (m ³)	Volum. Alcant. Acum. (m ³)	Volum. Liquido (m ³)
0+00	0.00	3.12	0.00	0.00	0.00	0.00
1+00	0.00	3.82	0.00	69.47	0.00	69.47
2+00	0.00	4.27	0.00	80.94	0.00	150.41
3+00	0.00	2.37	0.00	66.44	0.00	216.86
4+00	0.63	0.01	6.34	22.87	6.34	240.72
5+00	1.78	0.00	24.19	0.14	35.53	240.86
6+00	1.65	0.00	34.30	0.03	64.83	240.89
7+00	0.67	0.01	23.17	0.17	88.00	241.06
8+00	0.00	0.75	6.72	7.88	94.72	244.03
8+20	0.00	1.46	0.00	6.86	94.72	255.60
9+00	0.00	2.43	0.00	48.94	94.72	282.44
10+00	0.00	2.16	0.00	25.90	94.72	328.34
11+00	0.00	1.36	0.00	35.55	94.72	363.49
12+00	0.00	0.70	0.00	20.56	94.72	384.05
12+67.1	0.00	0.40	0.00	4.79	94.72	388.84
13+00	0.03	0.18	0.18	3.27	94.89	392.11
14+00	0.03	0.28	0.61	4.55	95.51	396.65
15+00	0.62	0.02	6.49	3.00	102.00	399.68
16+00	0.14	0.22	7.58	2.41	109.58	402.06
17+00	0.00	1.78	1.39	19.93	110.97	421.99


VOLUME TOTAL							
Estaca	Área de Cone (m²)	Área de Altera (m²)	Volumen de Cone (m³)	Volumen de Altera (m³)	Volumen Acum. (m³)	Volumen Líquido (m³)	
17+51	0.01	0.57	-28.97	-71.70	91.59	429.18	-337.59
18+00	0.08	0.23	0.79	20.05	111.76	442.95	-330.29
19+00	0.00	0.86	0.79	10.67	112.55	425.02	-340.37
20+00	0.32	0.02	3.19	8.74	115.74	461.67	-345.93
21+00	0.03	0.09	3.53	10.17	119.27	462.73	-346.94
22+00	0.00	0.69	0.34	7.80	118.61	471.53	-350.92
23+00	0.00	0.71	0.00	13.97	119.61	484.50	-364.89
24+00	0.07	0.85	0.66	15.59	120.27	500.09	-379.82
24+18	0.43	0.49	0.29	0.79	120.56	500.88	-380.32

Projeto Geométrico para construção de pavimentação em pedras de paralelepípedos granítico, em diversas ruas, localizadas no bairro Novo Coqueiral (loteamento Izidio Tavares), no município de Toritama - PE.

Cleyton da Silva
Engenheiro Civil
CREA 12814477 D/PE

Planta Locação, Perfis Longitudinal e seção tipo projetada

Conforme memória de cálculo dos quantitativos do projeto anexo.

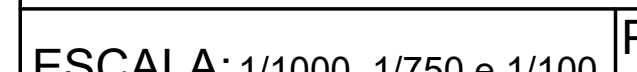

DATA: Julho de 2025

PRANCHA:

02/17