

RUA ABDIAS APOLINARIO DE ALMEIDA




ESTACAS		0	1	2	3	4	5	6	7	8	9	10	11	12	13	14	15	16	17	18	19	20	+19,79
CORTE	TERRENO	359,040																					
	GREIDE	359,040																					
ATERRO	TERRENO	359,408	359,408	359,927	359,927	360,572	360,572	361,694	361,694	362,857	362,857	363,881	363,881	365,041	365,041	366,269	366,269	367,023	367,023	367,775	367,775	368,582	368,582
	ATERRO	0,000	0,000	0,000	0,000	0,000	0,000	0,000	0,000	0,000	0,000	0,000	0,000	0,000	0,000	0,000	0,000	0,000	0,000	0,000	0,000	0,000	0,000
ATERRO	TERRENO	373,211	373,211	375,974	375,974	379,602	379,602	382,941	382,941	386,136	386,136	388,695	388,695	391,946	391,946	395,458	395,458	398,965	398,965	402,472	402,472	405,979	405,979
	ATERRO	0,000	0,000	0,000	0,000	0,000	0,000	0,000	0,000	0,000	0,000	0,000	0,000	0,000	0,000	0,000	0,000	0,000	0,000	0,000	0,000	0,000	0,000

1 PERFIL LONGITUDINAL
Escala: H = 1 / 1000
V = 1 / 100

RUA ABDIAS APOLINARIO DE ALMEIDA						
VOLUME TOTAL						
Estaca	Área de Corte (m²)	Área de Aterro (m²)	Volum. de Corte (m³)	Volum. de Aterro (m³)	Volum. Corte Acum. (m³)	Volum. Aterro Acum. (m³)
0+0,00	0,00	0,00	0,00	0,00	0,00	0,00
1+0,00	0,00	3,02	0,00	37,76	0,00	37,76
2+0,00	0,00	2,55	0,00	69,61	0,00	107,37
3+0,00	0,00	2,49	0,00	82,93	0,00	170,30
4+0,00	0,01	0,78	0,11	40,89	0,11	211,18
5+0,00	0,08	0,33	0,69	13,96	0,80	225,14
6+0,00	0,20	1,92	0,58	28,13	1,38	253,27
7+0,00	0,00	1,64	0,00	44,48	1,38	297,75
8+0,00	0,00	0,34	0,00	24,76	1,38	322,51
9+0,00	0,00	1,73	0,00	25,84	1,38	348,35
10+0,00	0,00	3,05	0,00	59,68	1,38	408,04
11+0,00	0,00	6,02	0,00	113,34	1,38	521,37
12+0,00	0,00	3,56	0,00	119,76	1,38	641,13
13+0,00	0,00	4,62	0,00	102,29	1,38	743,42
14+0,00	0,00	5,90	0,00	131,51	1,38	874,93
15+0,00	0,00	5,42	0,00	141,53	1,38	1016,46
16+0,00	1,20	0,00	12,03	67,81	13,41	1084,28
17+0,00	1,57	0,00	27,72	0,00	41,13	1084,28
18+0,00	1,39	0,00	29,54	0,00	70,67	1084,28
19+0,00	0,00	2,24	13,86	28,02	84,53	1112,29
						-1027,76


RUA ABDIAS APOLINARIO DE ALMEIDA						
VOLUME TOTAL						
Estaca	Área de Corte (m²)	Área de Aterro (m²)	Volum. de Corte (m³)	Volum. de Aterro (m³)	Volum. Corte Acum. (m³)	Volum. Aterro Acum. (m³)
20+0,00	0,00	2,31	0,00	56,90	84,53	1169,20
20+19,79	0,73	0,00	7,28	28,60	91,79	1197,80
						-1106,01

RUA PROJETADA Y

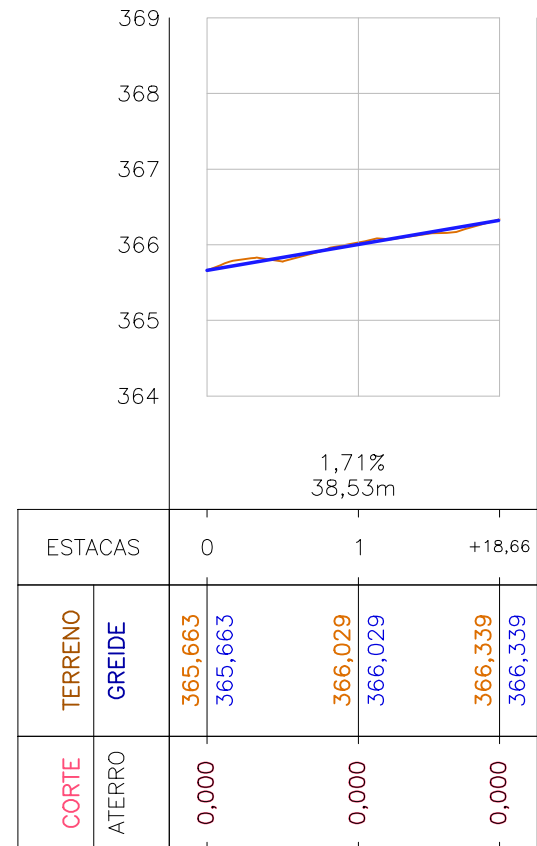

3 PERFIL LONGITUDINAL
Escala: H = 1 / 1000
V = 1 / 100



RUA EDUARDO MANOEL DA SILVA

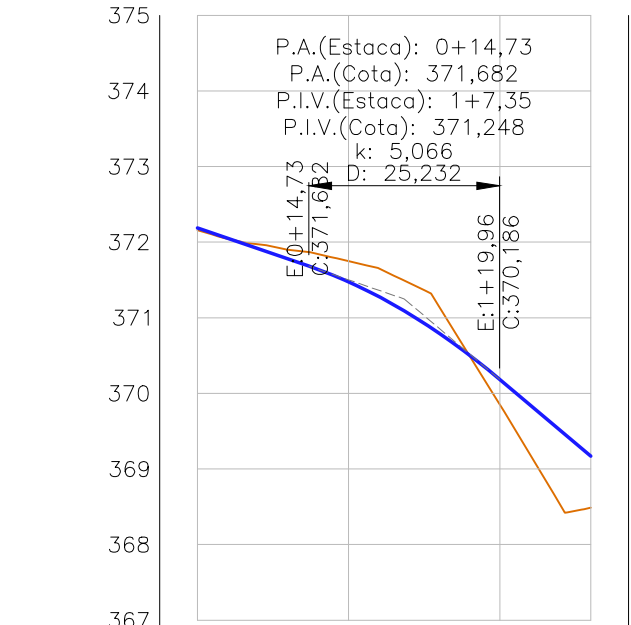

ESTACAS	0	1	2	+12,03
TERRENO	372,159	372,159	371,749	371,749
ATERRO	0,000	0,000	0,000	0,000

2 PERFIL LONGITUDINAL
Escala: H = 1 / 1000
V = 1 / 100

Convenções topográficas - NBR 13133

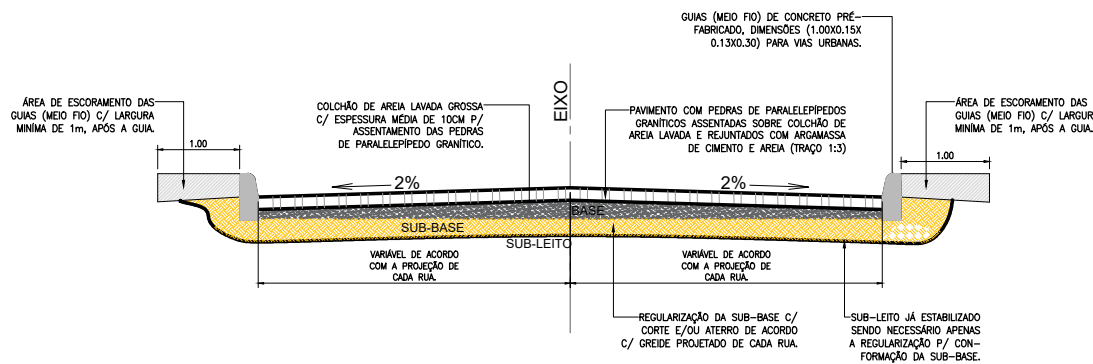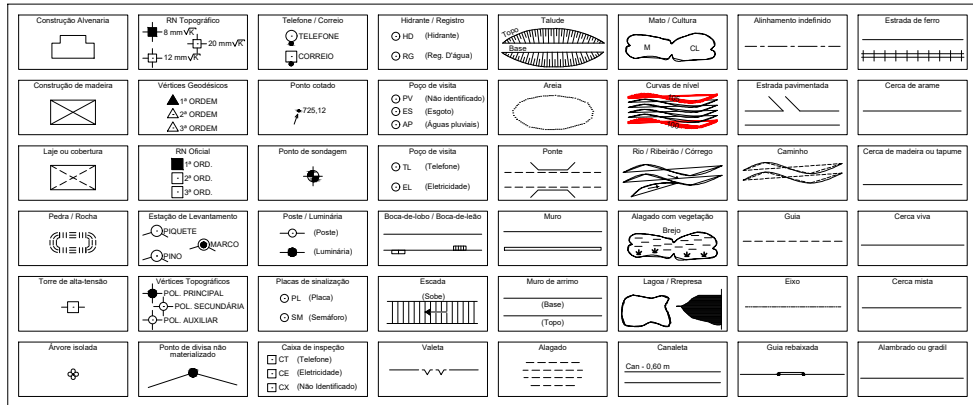

4 SEÇÃO TIPO PROJETADA
Sem escala

RUA EDUARDO MANOEL DA SILVA						
VOLUME TOTAL						
Estaca	Área de Corte (m²)	Área de Aterro (m²)	Volum. de Corte (m³)	Volum. de Aterro (m³)	Volum. Corte Acum. (m³)	Volum. Aterro Acum. (m³)
0+0,00	0,00	0,00	0,00	0,00	0,00	0,00
0+6,22	0,39	0,07	1,21	0,20	1,21	0,20
1+0,00	1,86	0,00	15,50	0,45	16,70	0,66
2+0,00	0,00	2,04	18,60	20,44	35,30	21,10
2+12,03	0,00	0,00	0,00	12,29	35,30	33,40
						1,91

RUA PROJETADA Y						
VOLUME TOTAL						
Estaca	Área de Corte (m²)	Área de Aterro (m²)	Volum. de Corte (m³)	Volum. de Aterro (m³)	Volum. Corte Acum. (m³)	Volum. Aterro Acum. (m³)
0+0,00	0,00	0,00	0,00	0,00	0,00	0,00
1+0,00	0,50	0,07	4,98	0,75	4,98	0,75
1+18,66	0,00	0,00	4,63	0,70	9,59	1,45
						8,14

DESCRIÇÃO:
Projeto Geométrico para construção de pavimentação em pedras de paralelepípedos granítico, em diversas ruas, localizadas no bairro Novo Coqueiral (loteamento Izidio Tavares), no município de Toritama - PE.

CLEYTON DA SILVA ENGENHARIA - EIRELI
CNPJ: 27.928.441/0001-04
CREA 598860 - PE

Cleyton da Silva
Engenheiro Civil
CREA 12814477 D/PE

Secretaria de Educação, Ciência e Tecnologia
C.N.P.J.31.287.647/0001-70

NATUREZA:
Projeto Geométrico

PROPRIETÁRIO:
Secretaria de Educação, Ciência e Tecnologia
C.N.P.J. 31.287.647/0001-70

DESENHOS:
Planta Locação, Perfis Longitudinal e seção tipo projetada



ÁREAS GERAIS:
Conforme memória de cálculo dos quantitativos do projeto anexo.

ESCALA: 1/1000, 1/750 e 1/100

DATA: Julho de 2025

PRANCHA:

03/17