



RUA LAURA LOPES TAVARES DA SILVA

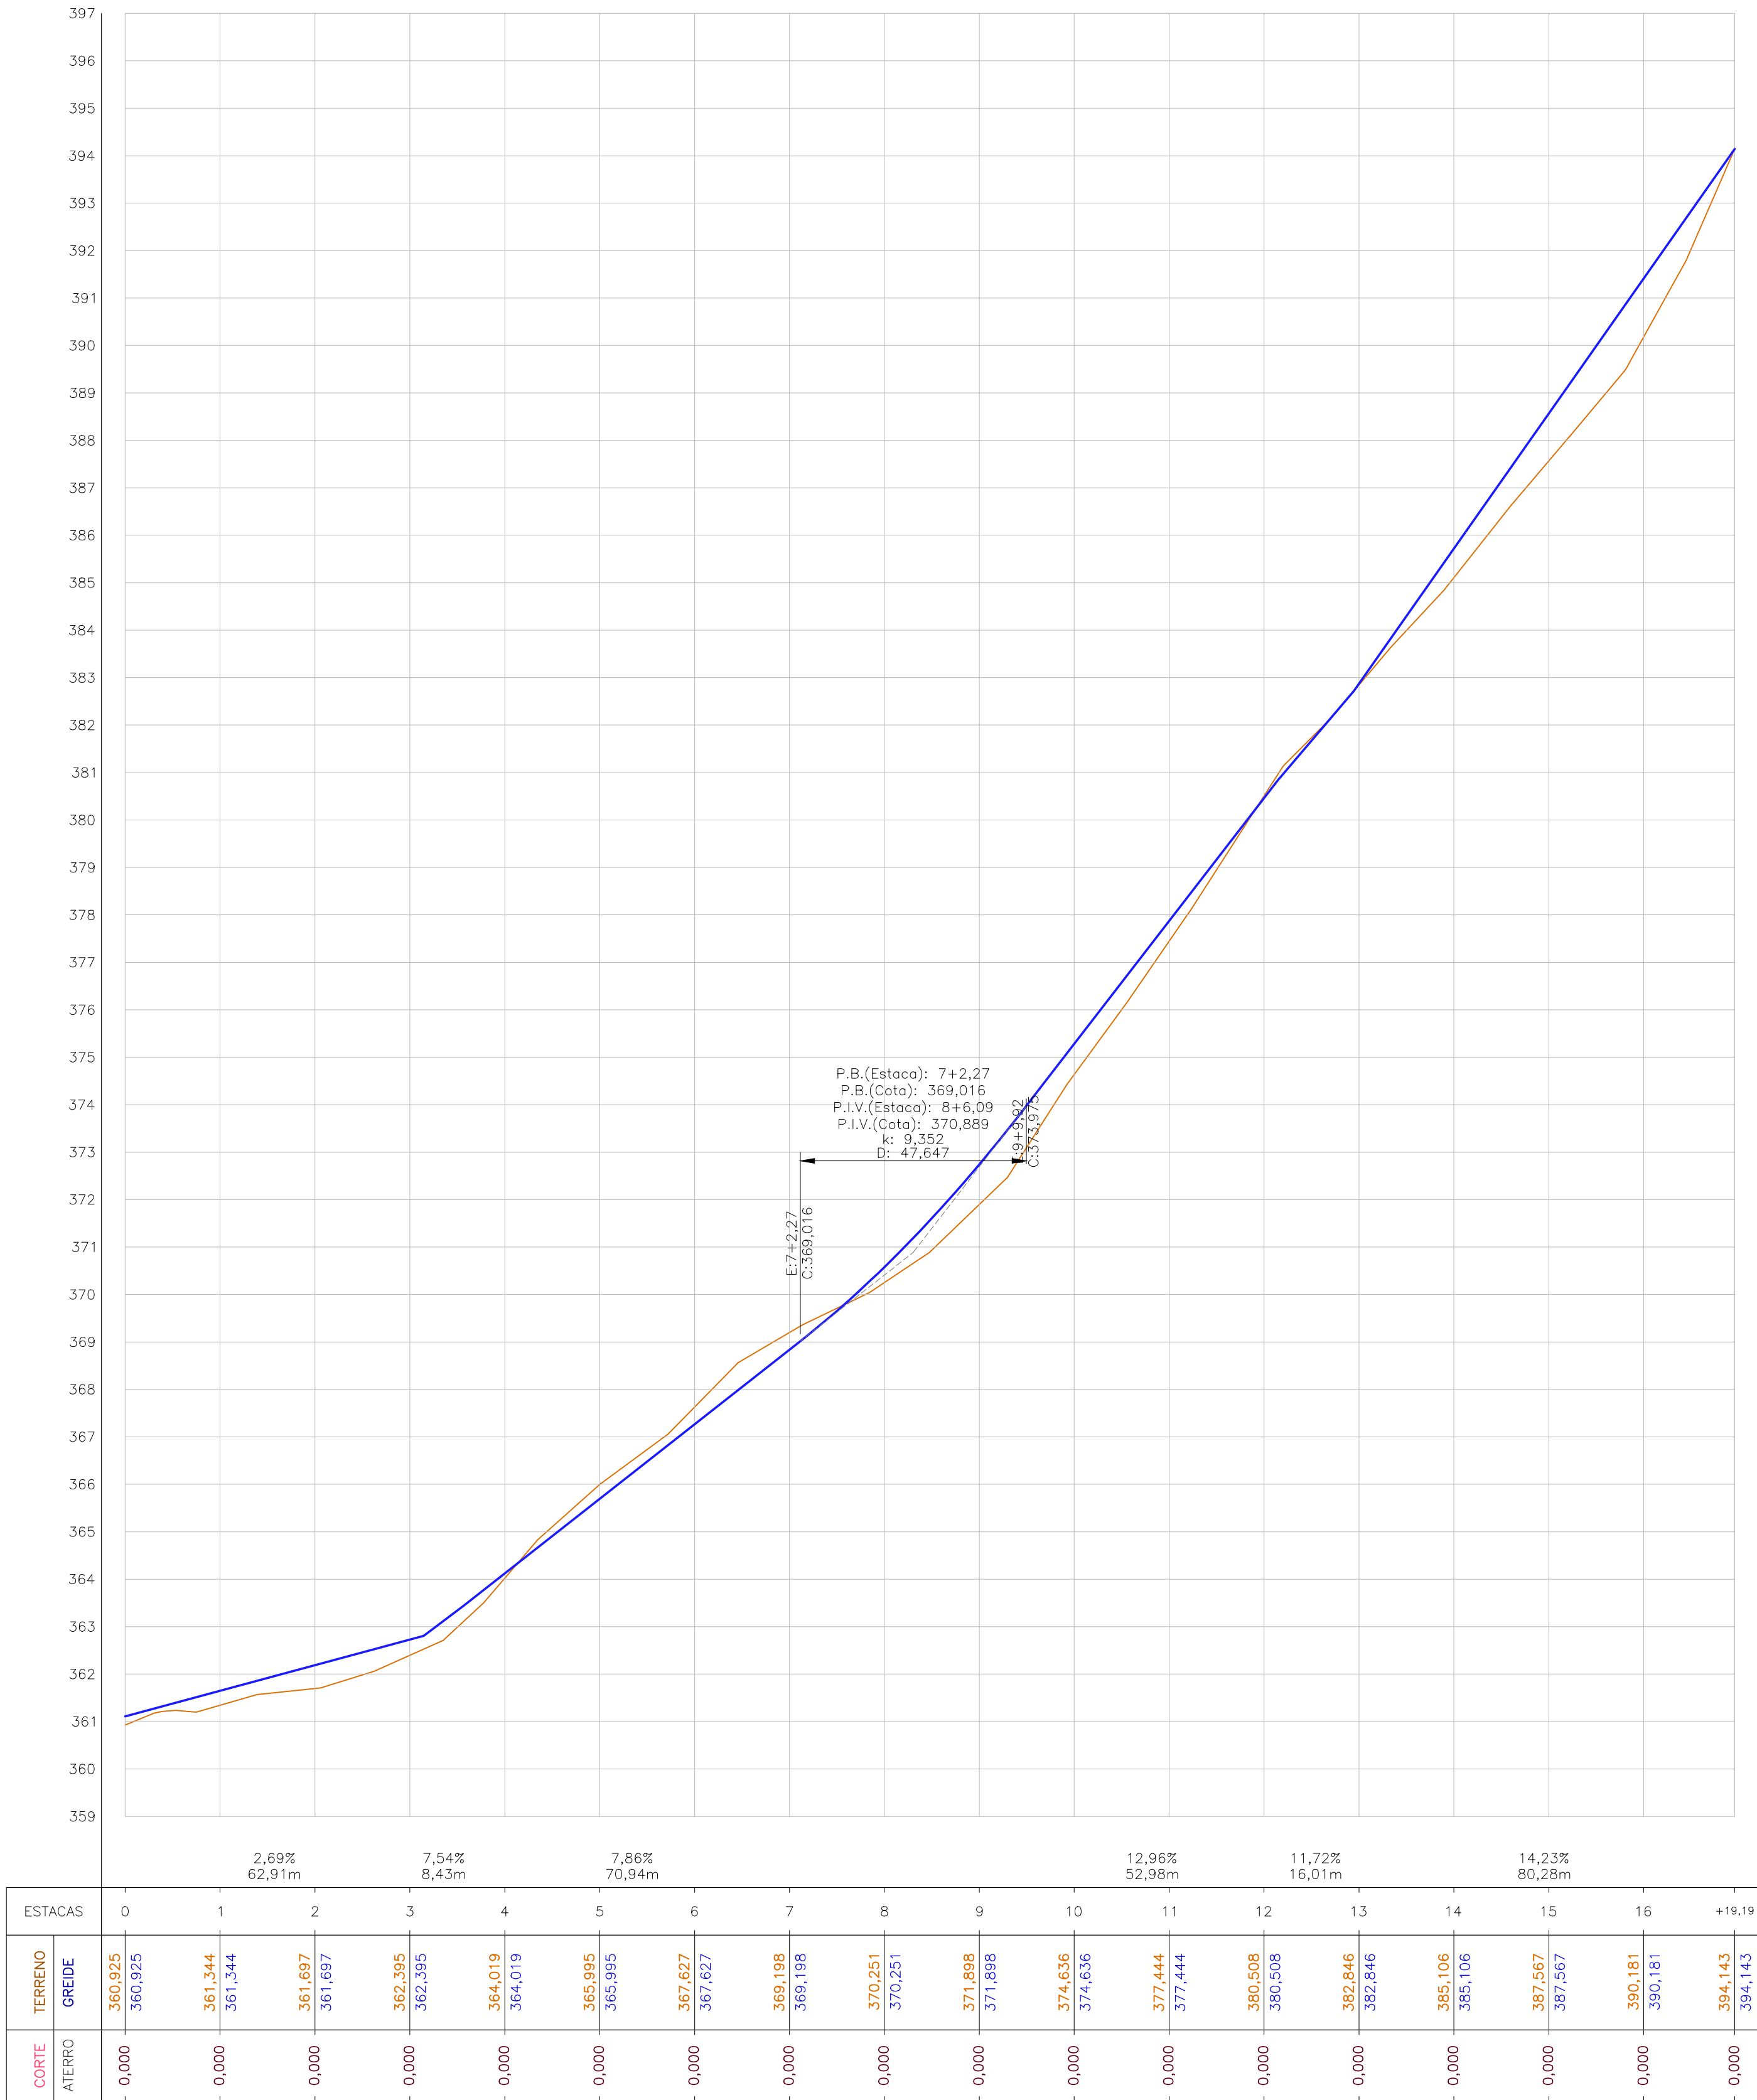

1 PERFIL LONGITUDINAL
Escala: H = 1 / 1000
V = 1 / 100


RUA LAURA LOPES TAVARES DA SILVA						
VOLUME TOTAL						
Estaca	Área de Corte (m²)	Área de Aterro (m²)	Volum. de Corte (m³)	Volum. de Aterro (m³)	Volum. Corte Acum. (m³)	Volum. Aterro Acum. (m³)
0+0,00	0,00	0,00	0,00	0,00	0,00	0,00
1+0,00	0,00	1,94	0,00	19,38	0,00	19,38
2+0,00	0,00	3,10	0,00	50,33	0,00	69,71
3+0,00	0,00	2,11	0,00	52,01	0,00	121,72
4+0,00	0,00	0,68	0,00	27,85	0,00	149,57
5+0,00	1,84	0,00	18,39	6,80	18,39	156,37
6+0,00	2,21	0,00	40,53	0,00	58,92	156,37
7+0,00	2,21	0,00	44,22	0,00	103,13	156,37
8+0,00	0,00	2,08	22,08	20,76	125,21	177,13
9+0,00	0,00	5,31	0,00	73,90	125,21	251,03
10+0,00	0,00	4,06	0,00	93,77	125,21	344,80
11+0,00	0,00	2,71	0,00	67,78	125,21	412,58
12+0,00	0,39	0,02	3,87	27,31	129,08	439,90
13+0,00	0,00	0,20	3,87	2,12	132,96	442,02
14+0,00	0,00	3,85	0,00	40,50	132,96	482,52
15+0,00	0,00	6,26	0,00	101,11	132,96	583,63
16+0,00	0,00	7,71	0,00	139,66	132,96	723,28
16+19,19	0,00	0,01	5,77	74,09	138,73	797,37

RUA JOÃO TAVARES SOBRINHO						
VOLUME TOTAL						
Estaca	Área de Corte (m²)	Área de Aterro (m²)	Volum. de Corte (m³)	Volum. de Aterro (m³)	Volum. Corte Acum. (m³)	Volum. Aterro Acum. (m³)
0+0,00	0,00	0,00	0,00	0,00	0,00	0,00
1+0,00	0,05	0,32	0,54	3,24	0,54	3,24
2+0,00	0,00	0,73	0,54	10,56	1,07	13,79
3+0,00	0,00	2,10	0,00	28,27	1,07	42,07
4+0,00	0,00	2,12	0,00	42,11	1,07	84,18
5+0,00	0,00	2,74	0,00	48,56	1,07	132,74
6+0,00	0,00	1,93	0,00	46,69	1,07	179,43
7+0,00	0,00	1,08	0,00	30,05	1,07	209,48
8+0,00	0,00	1,21	0,00	3,82	1,07	216,83
8+6,33	0,00	0,00	0,00	14,17	1,07	223,65

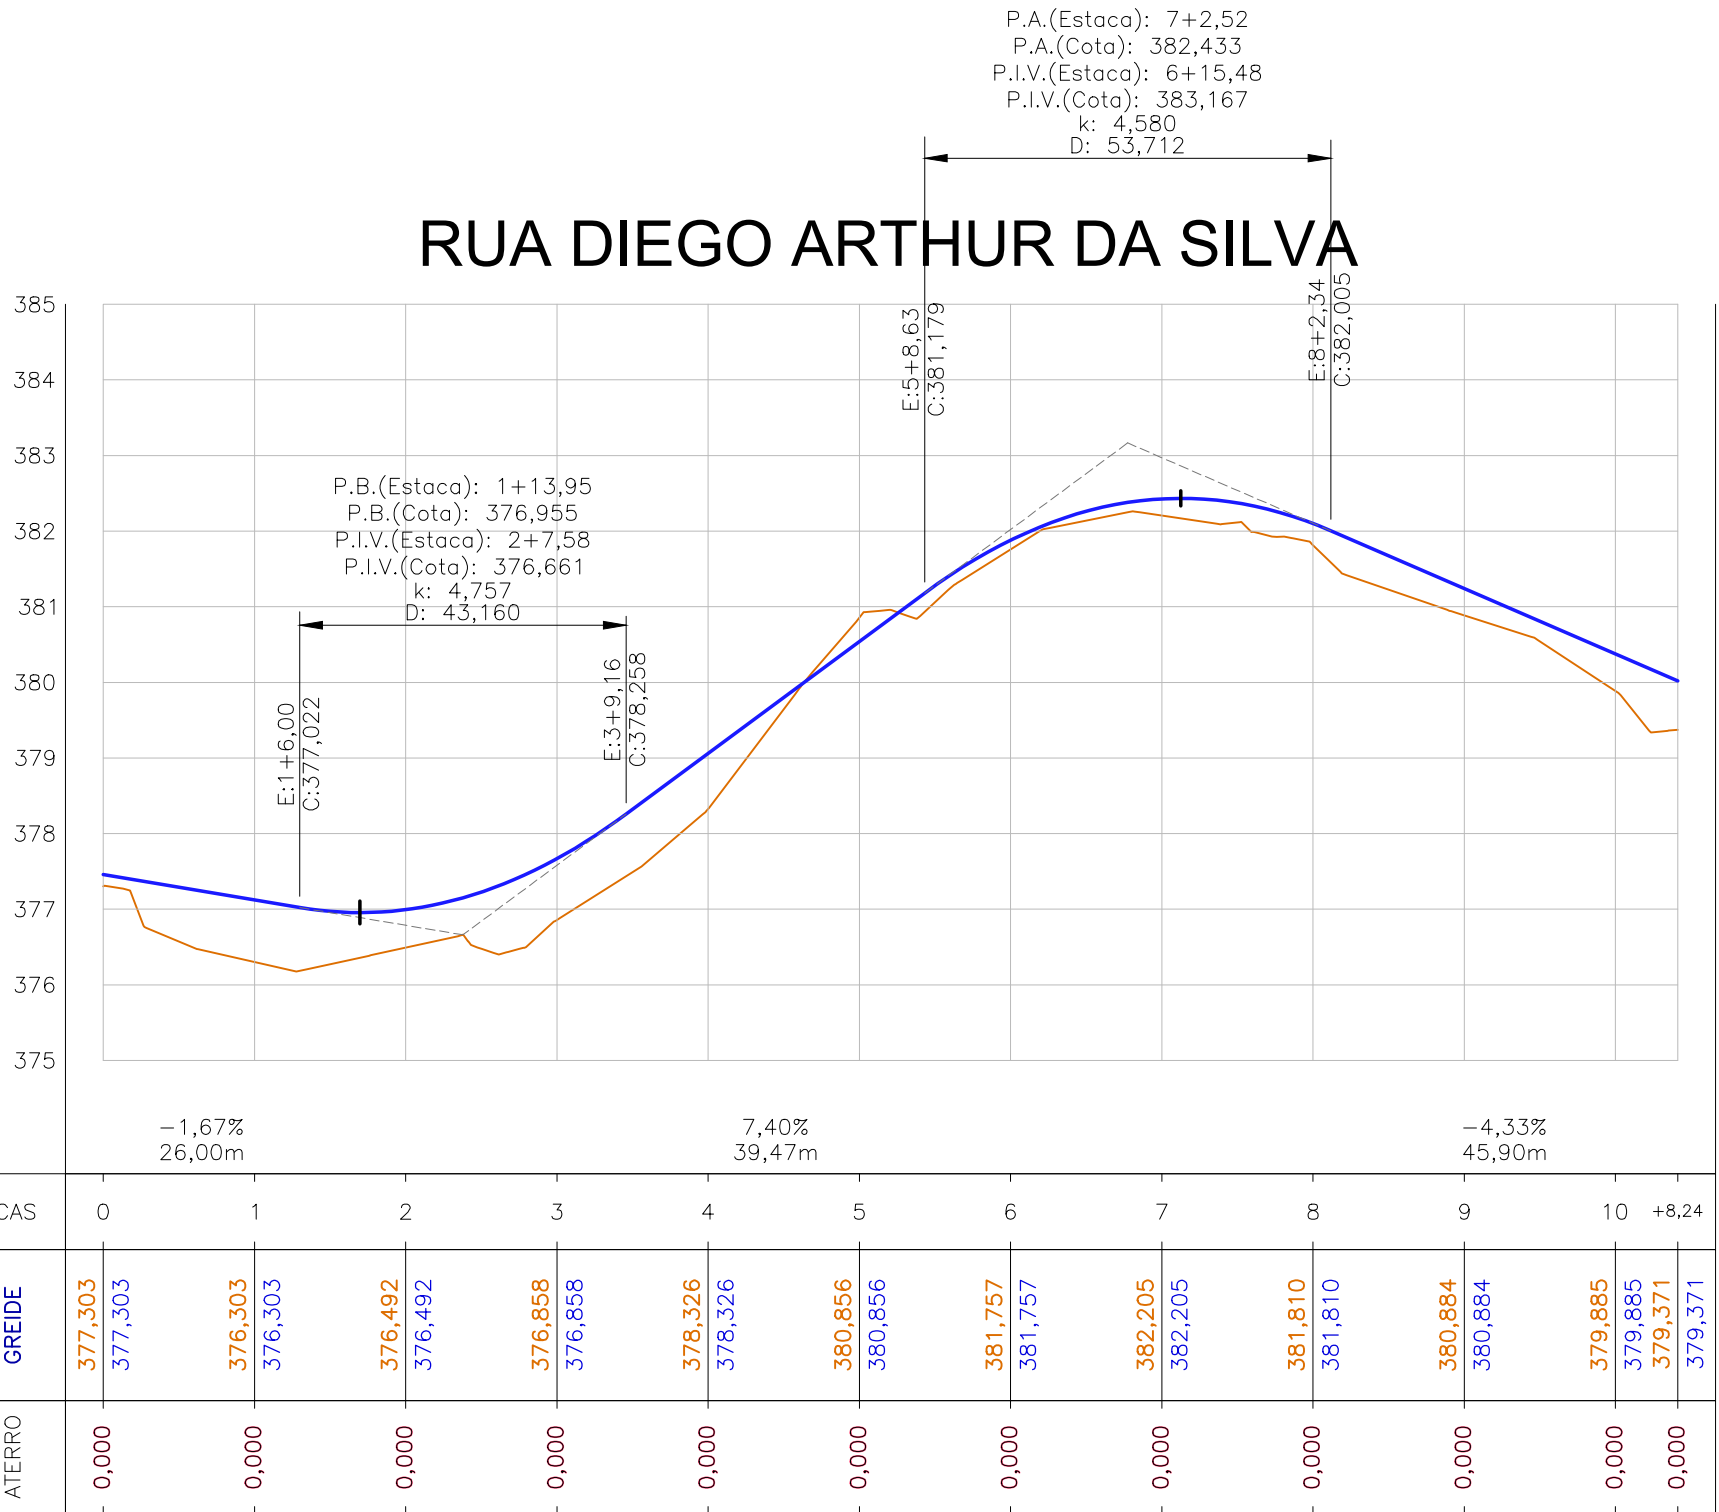

3 PERFIL LONGITUDINAL
Escala: H = 1 / 1000
V = 1 / 100


RUA JOÃO TAVARES SOBRINHO

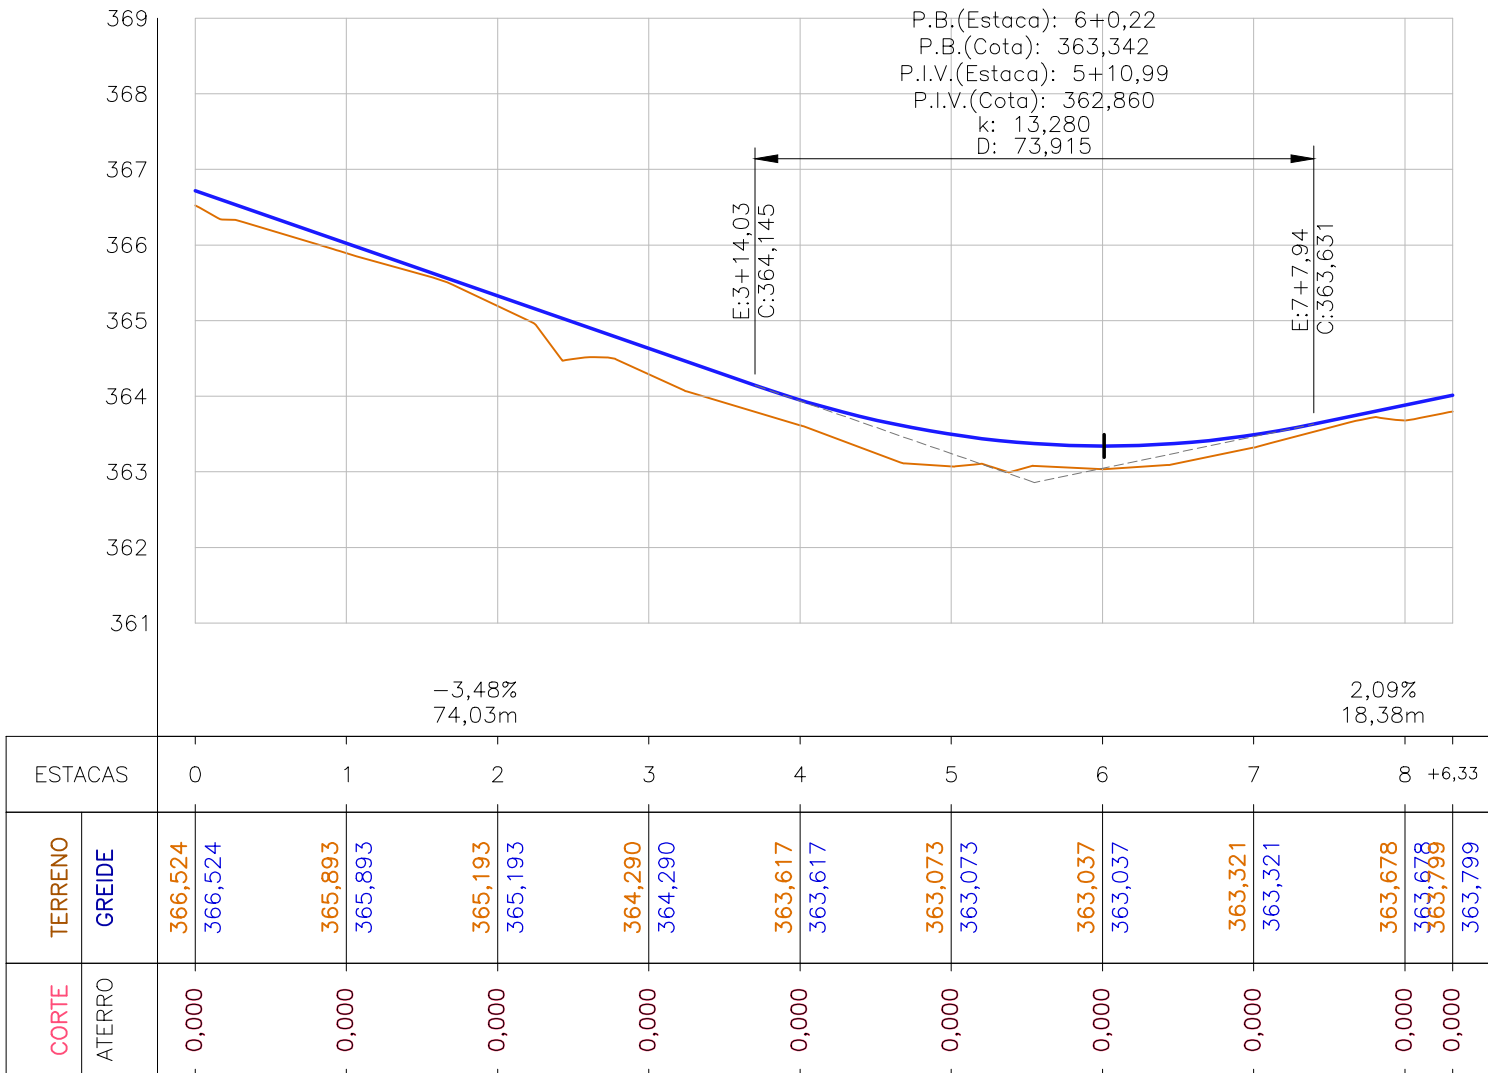

2 PERFIL LONGITUDINAL
Escala: H = 1 / 1000
V = 1 / 100

Convenções topográficas - NBR 13133

Linhas de nível	Linhas de nível	Linhas de nível	Linhas de nível	Linhas de nível	Linhas de nível	Linhas de nível
Linhas de nível	Linhas de nível	Linhas de nível	Linhas de nível	Linhas de nível	Linhas de nível	Linhas de nível
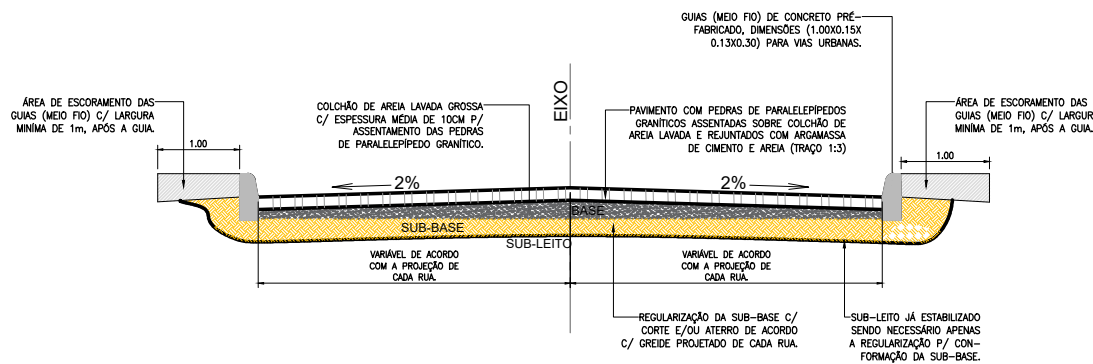

4 SEÇÃO TIPO PROJETADA
Sem escala

RUA DIEGO ARTHUR DA SILVA						
VOLUME TOTAL						
Estaca	Área de Corte (m²)	Área de Aterro (m²)	Volum. de Corte (m³)	Volum. de Aterro (m³)	Volum. Corte Acum. (m³)	Volum. Aterro Acum. (m³)
0+0,00	0,00	0,00	0,00	0,00	0,00	0,00
1+0,00	0,00	5,06	0,00	50,64	0,00	50,64
2+0,00	0,00	2,89	0,00	79,54	0,00	130,18
3+0,00	0,00	5,09	0,00	79,82	0,00	210,00
4+0,00	0,00	4,61	0,00	97,06	0,00	307,06
5+0,00	1,99	0,03	19,89	46,47	19,89	353,53
6+0,00	0,00	0,80	19,89	8,29	39,78	361,82
7+0,00	0,00	1,41	0,00	22,04	39,78	383,86
7+11,11	0,00	2,01	0,00	18,98	39,78	402,85
8+0,00	0,00	1,77	0,00	16,81	39,78	419,66
9+0,00	0,00	2,19	0,00	39,57	39,78	459,22
10+0,00	0,00	3,02	0,00	52,10	39,78	511,32
10+6,24	0,00	0,00	0,00	12,44	39,78	523,77

DESCRIÇÃO:
Projeto Geométrico para construção de pavimentação em pedras de paralelepípedos granítico, em diversas ruas, localizadas no bairro Novo Coqueiral (loteamento Izidio Tavares), no município de Toritama - PE.

CLEYTON DA SILVA ENGENHARIA - EIRELI
CNPJ: 27.928.441/0001-04
CREA 598860 - PE

Cleyton da Silva
Engenheiro Civil
CREA 12814477 D/PE

Secretaria de Educação, Ciência e Tecnologia
C.N.P.J.31.287.647/0001-70

NATUREZA:
Projeto Geométrico

PROPRIETÁRIO:
Secretaria de Educação, Ciência e Tecnologia
C.N.P.J. 31.287.647/0001-70

DESENHOS:
Planta Locação, Perfis Longitudinal e seção tipo projetada



ÁREAS GERAIS:
Conforme memória de cálculo dos quantitativos do projeto anexo.

ESCALA: 1/1000, 1/750 e 1/100

DATA: Julho de 2025

PRANCHA:

04/17