


RUA AMARA TERTULINA DA SILVA						
VOLUME TOTAL						
Estaca	Área de Corte (m²)	Área de Aterro (m²)	Volume de Corte (m³)	Volume de Aterro (m³)	Volum. Corte Acum. (m³)	Volum. Aterro Acum. (m³)
0+0,00	0,00	0,00	0,00	0,00	0,00	0,00
1+0,00	0,00	2,18	0,00	21,82	0,00	21,82
2+0,00	0,00	1,77	0,00	39,48	0,00	61,29
3+0,00	0,00	2,15	0,00	39,21	0,00	100,50
4+0,00	0,00	4,38	0,00	65,37	0,00	165,87
5+0,00	0,00	5,19	0,00	95,77	0,00	261,64
6+0,00	0,00	3,87	0,00	88,64	0,00	350,28
7+0,00	2,88	0,00	28,76	36,70	28,76	386,97
8+0,00	0,11	0,02	29,85	0,25	58,61	387,22
9+0,00	0,00	2,34	1,08	23,67	59,70	410,89
10+0,00	0,00	4,56	0,00	69,03	59,70	479,92
11+0,00	0,00	4,15	0,00	87,13	59,70	567,05
12+0,00	0,00	1,32	0,00	54,69	59,70	621,75
12+5,46	0,57	0,10	1,57	3,87	61,27	625,62

RUA MARIA DE LURDES DOS SANTOS						
VOLUME TOTAL						
Estaca	Área de Corte (m²)	Área de Aterro (m²)	Volume de Corte (m³)	Volume de Aterro (m³)	Volum. Corte Acum. (m³)	Volum. Aterro Acum. (m³)
0+0,00	0,00	0,00	0,00	0,00	0,00	0,00
1+0,00	0,00	1,28	0,00	12,82	0,00	12,82
2+0,00	0,00	2,81	0,00	40,88	0,00	53,71
3+0,00	0,09	0,03	0,91	28,31	0,91	82,02
4+0,00	0,00	0,31	0,91	3,34	1,81	85,36
5+0,00	0,00	1,45	0,00	17,63	1,81	102,99
6+0,00	0,00	2,67	0,00	41,26	1,81	144,25
7+0,00	0,00	4,11	0,00	67,77	1,81	212,01
8+0,00	0,00	0,72	0,00	48,23	1,81	260,24
8+1,74	0,06	0,03	0,05	0,65	1,86	260,89


RUA PROJETADA X						
VOLUME TOTAL						
Estaca	Área de Corte (m²)	Área de Aterro (m²)	Volume de Corte (m³)	Volume de Aterro (m³)	Volum. Corte Acum. (m³)	Volum. Aterro Acum. (m³)
0+9,99	1,58	0,00	0,00	0,00	0,00	0,00
1+0,00	1,09	0,00	0,00	13,38	0,01	13,37
2+0,00	0,00	0,91	10,94	9,08	24,32	9,09
3+0,00	0,00	2,69	0,00	36,00	24,32	45,09
4+0,00	0,00	3,69	0,00	63,88	24,32	108,97
5+0,00	3,61	0,00	36,11	36,94	60,43	145,91
6+0,00	2,51	0,00	61,20	0,00	121,64	145,91
7+0,00	0,00	1,58	25,09	15,75	146,72	161,66
7+4,60	0,00	1,77	0,00	7,68	146,72	169,35

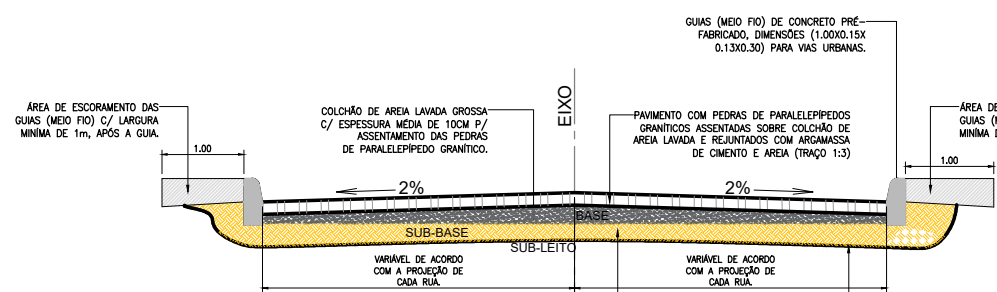

SEÇÃO TIPO PROJETADA

Sem escala

RUA MARIA DE LURDES DOS SANTOS

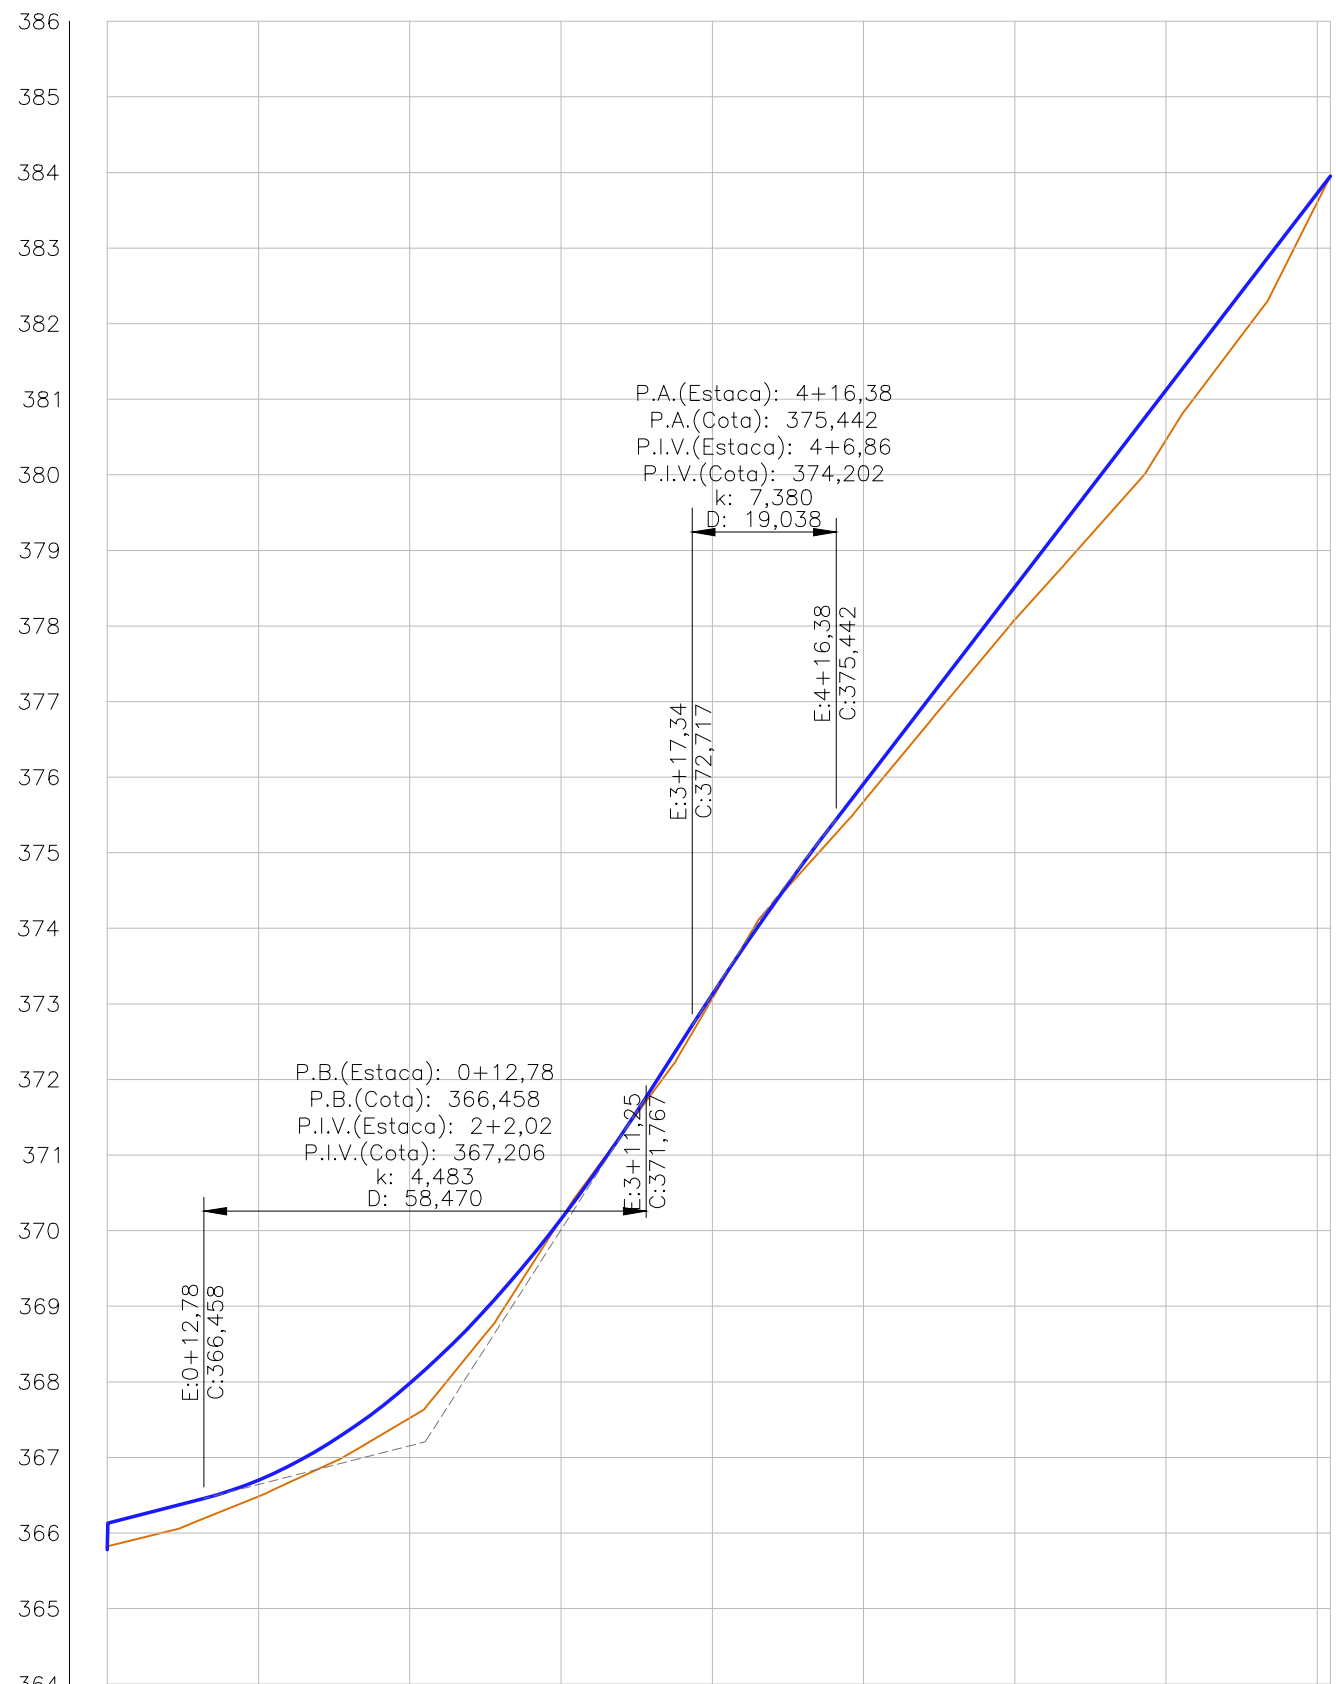


ESTACAS	0	1	2	3	4	5	6	7	8,74
TERRENO	365,825	365,825	366,487	367,523	370,156	373,071	375,674	378,084	380,459
GREIDE	365,825	365,825	366,487	367,523	370,156	373,071	375,674	378,084	380,459
CORTE	0,000	0,000	0,000	0,000	0,000	0,000	0,000	0,000	0,000
ATERRO	0,000	0,000	0,000	0,000	0,000	0,000	0,000	0,000	0,000

PERFIL LONGITUDINAL

Escala: H = 1 / 1000
V = 1 / 100

RUA PROJETADA X

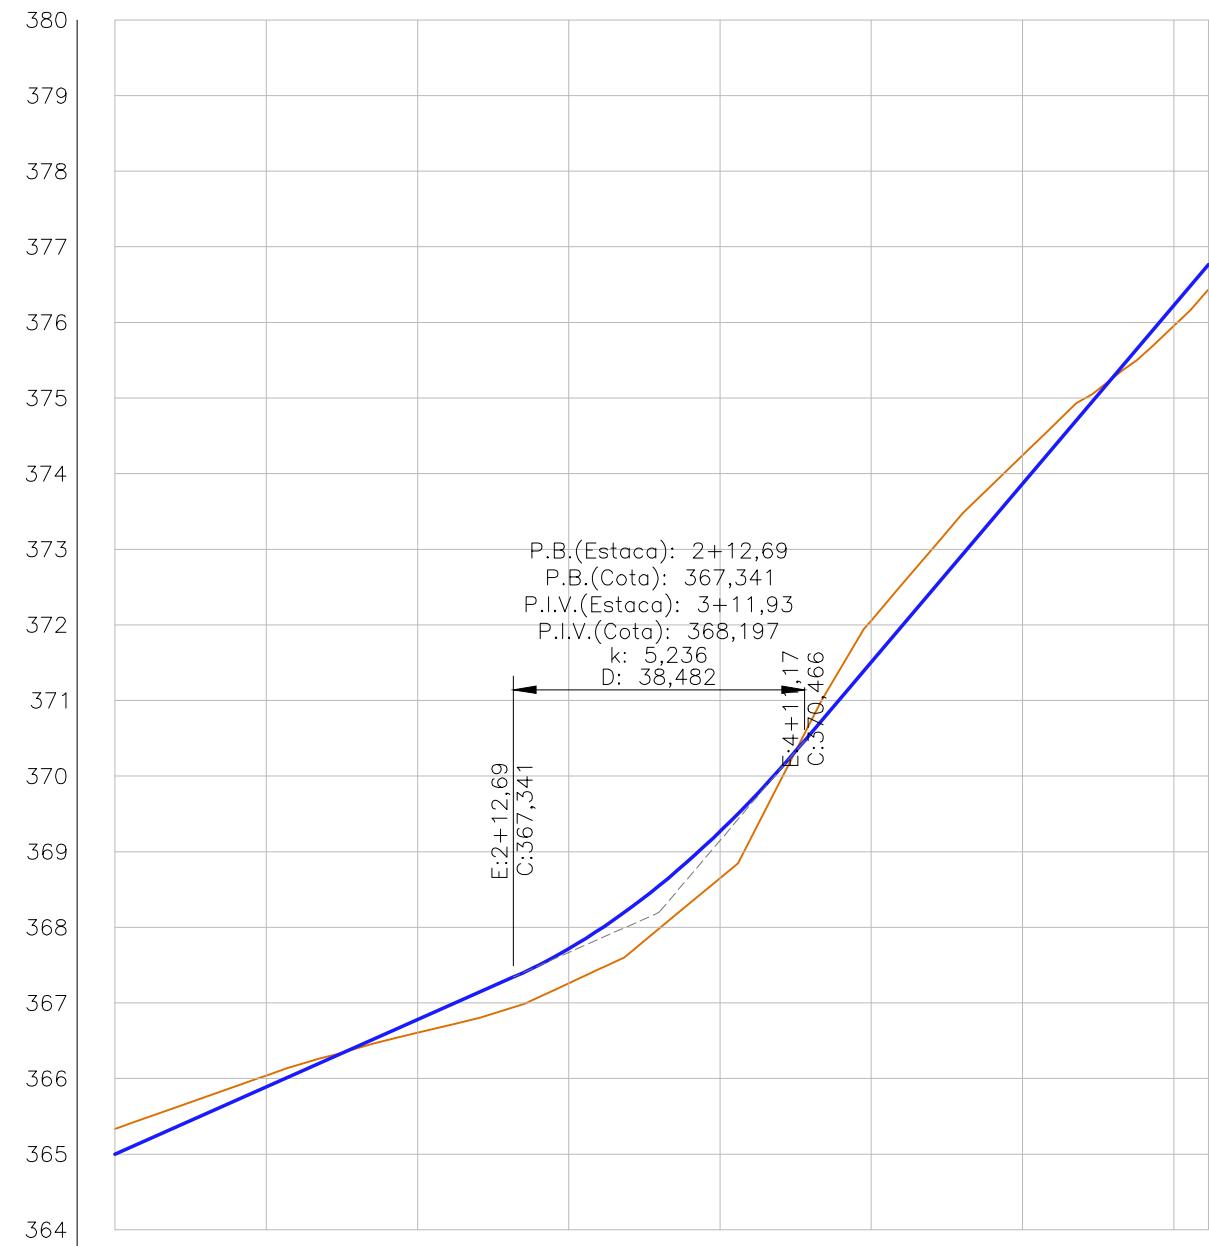


ESTACAS	0	1	2	3	4	5	6	7+4,60
TERRENO	365,333	365,333	366,041	367,259	368,649	372,060	374,242	375,953
GREIDE	365,333	365,333	366,041	367,259	368,649	372,060	374,242	375,953
CORTE	0,000	0,000	0,000	0,000	0,000	0,000	0,000	0,000
ATERRO	0,000	0,000	0,000	0,000	0,000	0,000	0,000	0,000


PERFIL LONGITUDINAL

Escala: H = 1 / 1000
V = 1 / 100

Convenções topográficas - NBR 13133

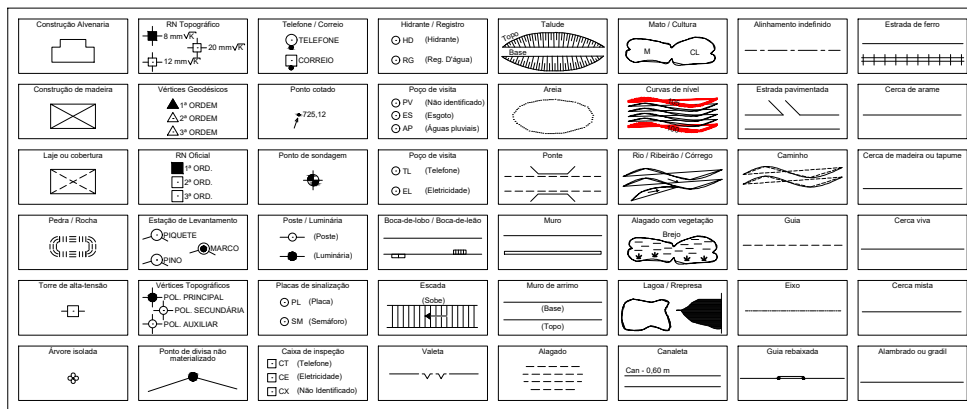

RUA AMARA TERTULINA DA SILVA

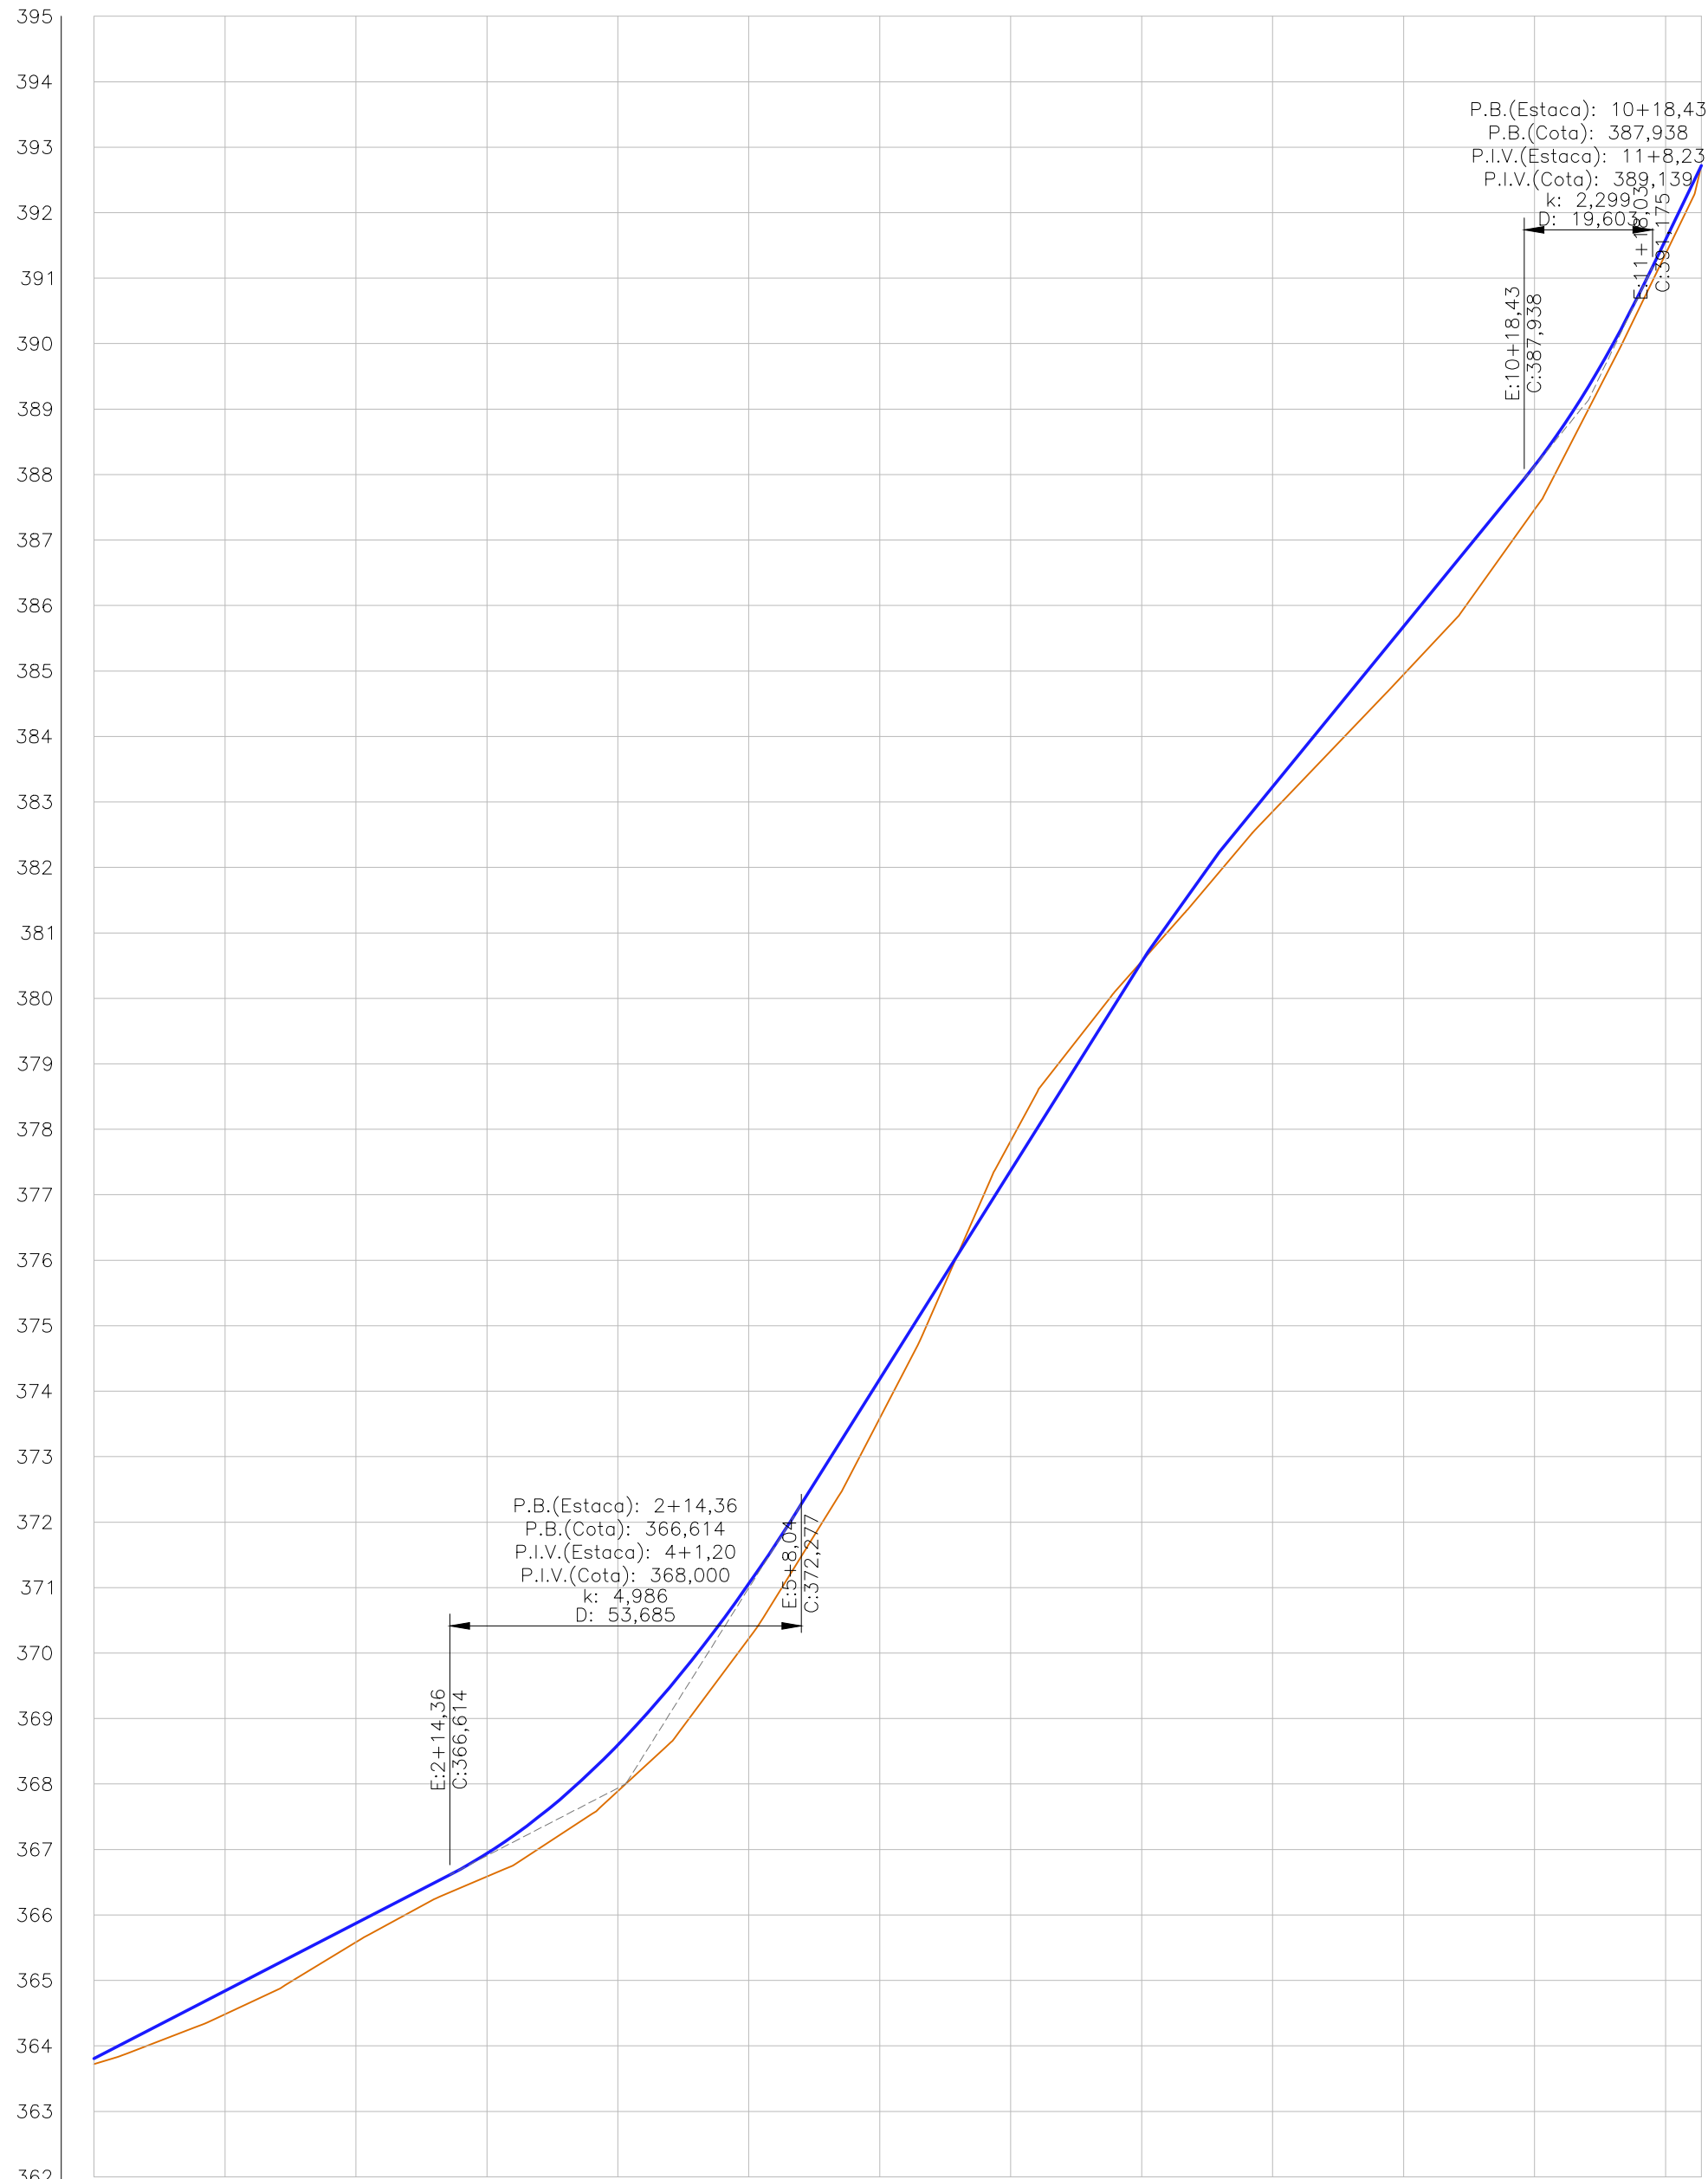

ESTACAS	0	1	2	3	4	5	6	7	8	9	10	11	12+5,46
TERRENO	365,722	365,722	364,453	365,553	366,586	370,222	373,589	377,825	380,564	382,852	384,947	387,467	391,370
GREIDE	365,722	365,722	364,453	365,553	366,586	370,222	373,589	377,825	380,564	382,852	384,947	387,467	391,370
CORTE	0,000	0,000	0,000	0,000	0,000	0,000	0,000	0,000	0,000	0,000	0,000	0,000	0,000
ATERRO	0,000	0,000	0,000	0,000	0,000	0,000	0,000	0,000	0,000	0,000	0,000	0,000	0,000

PERFIL LONGITUDINAL

Escala: H = 1 / 1000
V = 1 / 100

DESCRIÇÃO:

Projeto Geométrico para construção de pavimentação em pedras de paralelepípedos granítico, em diversas ruas, localizadas no bairro Novo Coqueiral (loteamento Izidio Tavares), no município de Toritama - PE.

CLEYTON DA SILVA ENGENHARIA - EIRELI
CNPJ: 27.928.441/0001-04
CREA 598860 - PE

Cleyton da Silva
Engenheiro Civil
CREA 12814477 D/PE

Secretaria de Educação, Ciência e Tecnologia
C.N.P.J.31.287.647/0001-70

NATUREZA:

Projeto Geométrico

PROPRIETÁRIO:

Secretaria de Educação, Ciência e
Tecnologia
C.N.P.J. 31.287.647/0001-70

DESENHOS:

Planta Localização, Perfis Longitudinal e
seção tipo projetada

ÁREAS GERAIS:

Conforme memória de cálculo dos quantitativos do
projeto anexo.



ESCALA: 1/1000, 1/750 e 1/100

DATA: Julho de 2025

PRANCHA:

05/17