



RUA MESTRE AMANCIO PEREIRA

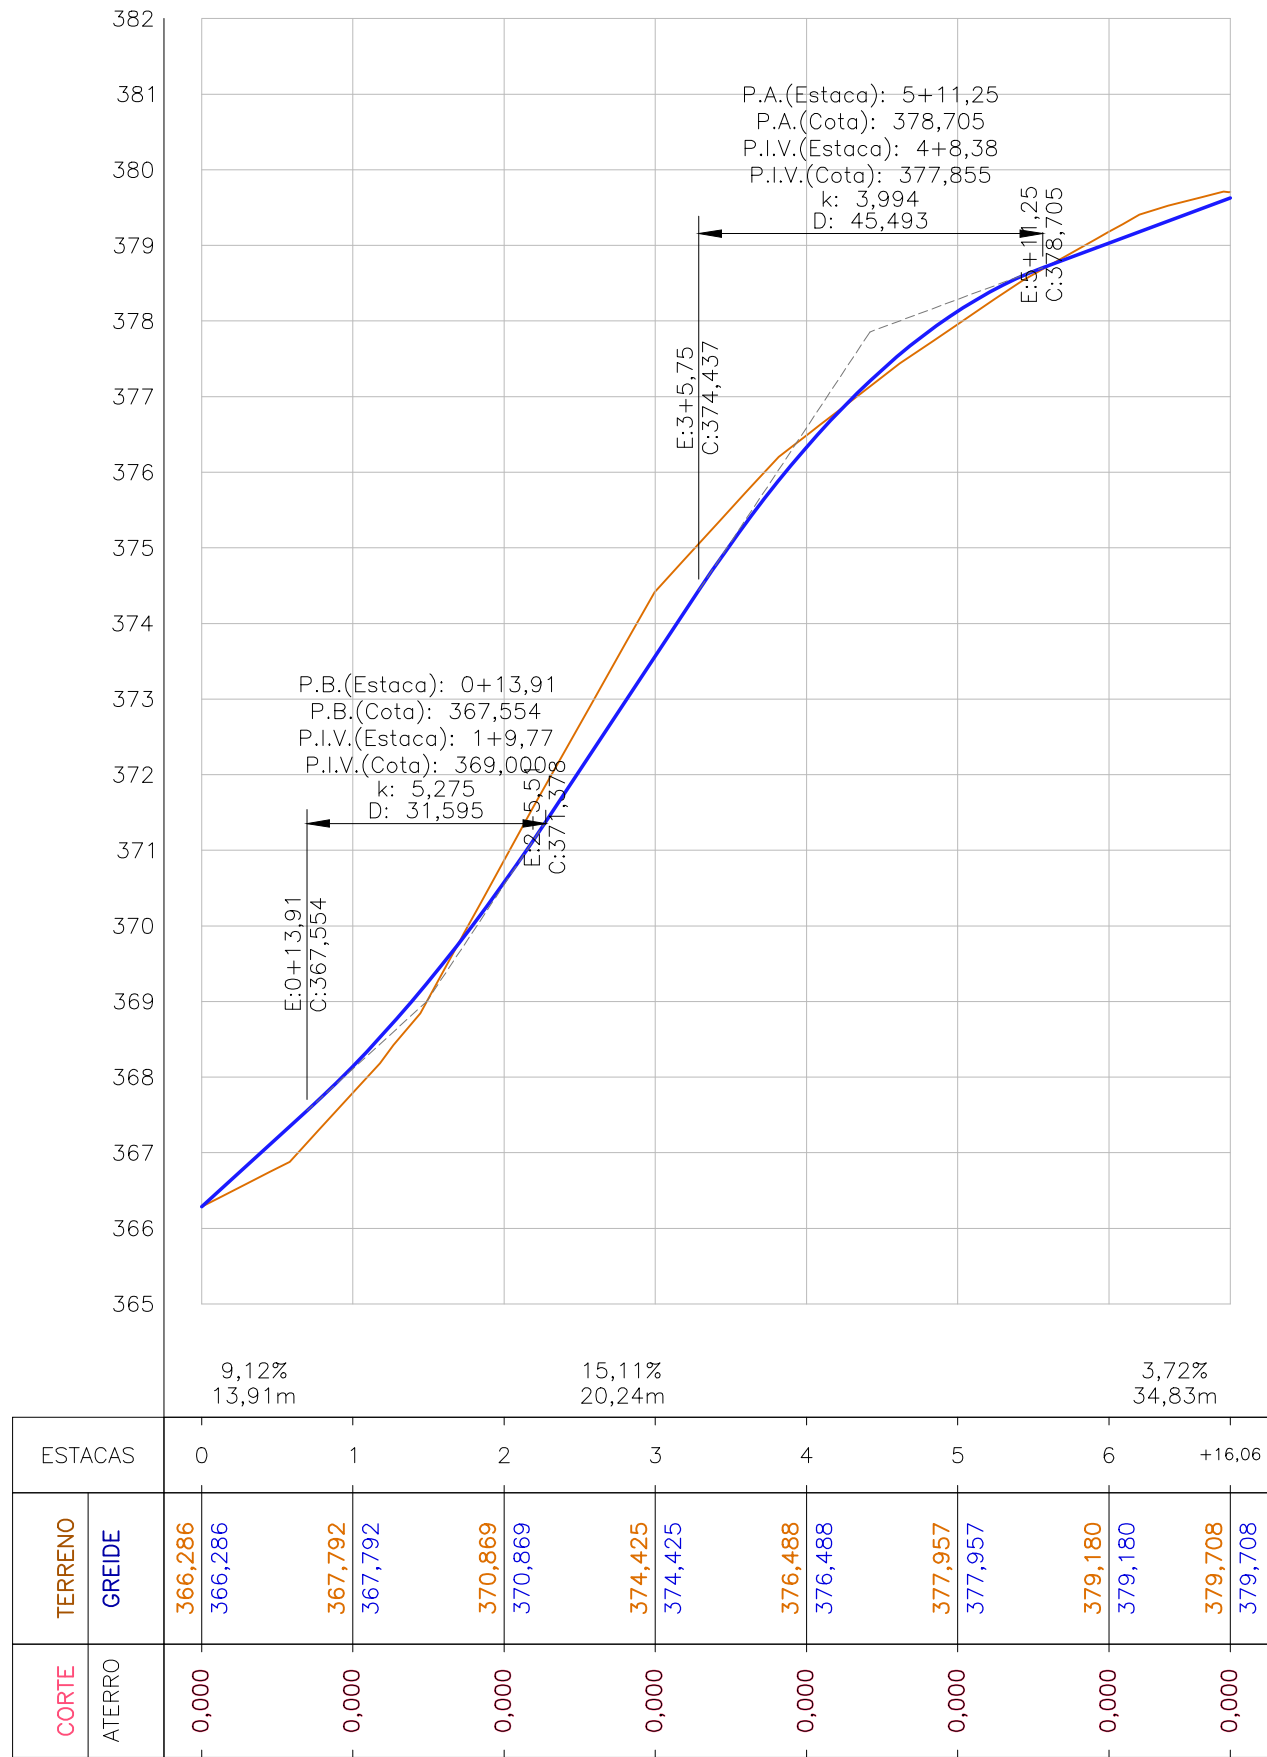

3 PERFIL LONGITUDINAL

Escala: H = 1 / 1000
V = 1 / 100

AV. ALLAN UILKER DA SILVA MELO (Lado Dir.-NORTE)

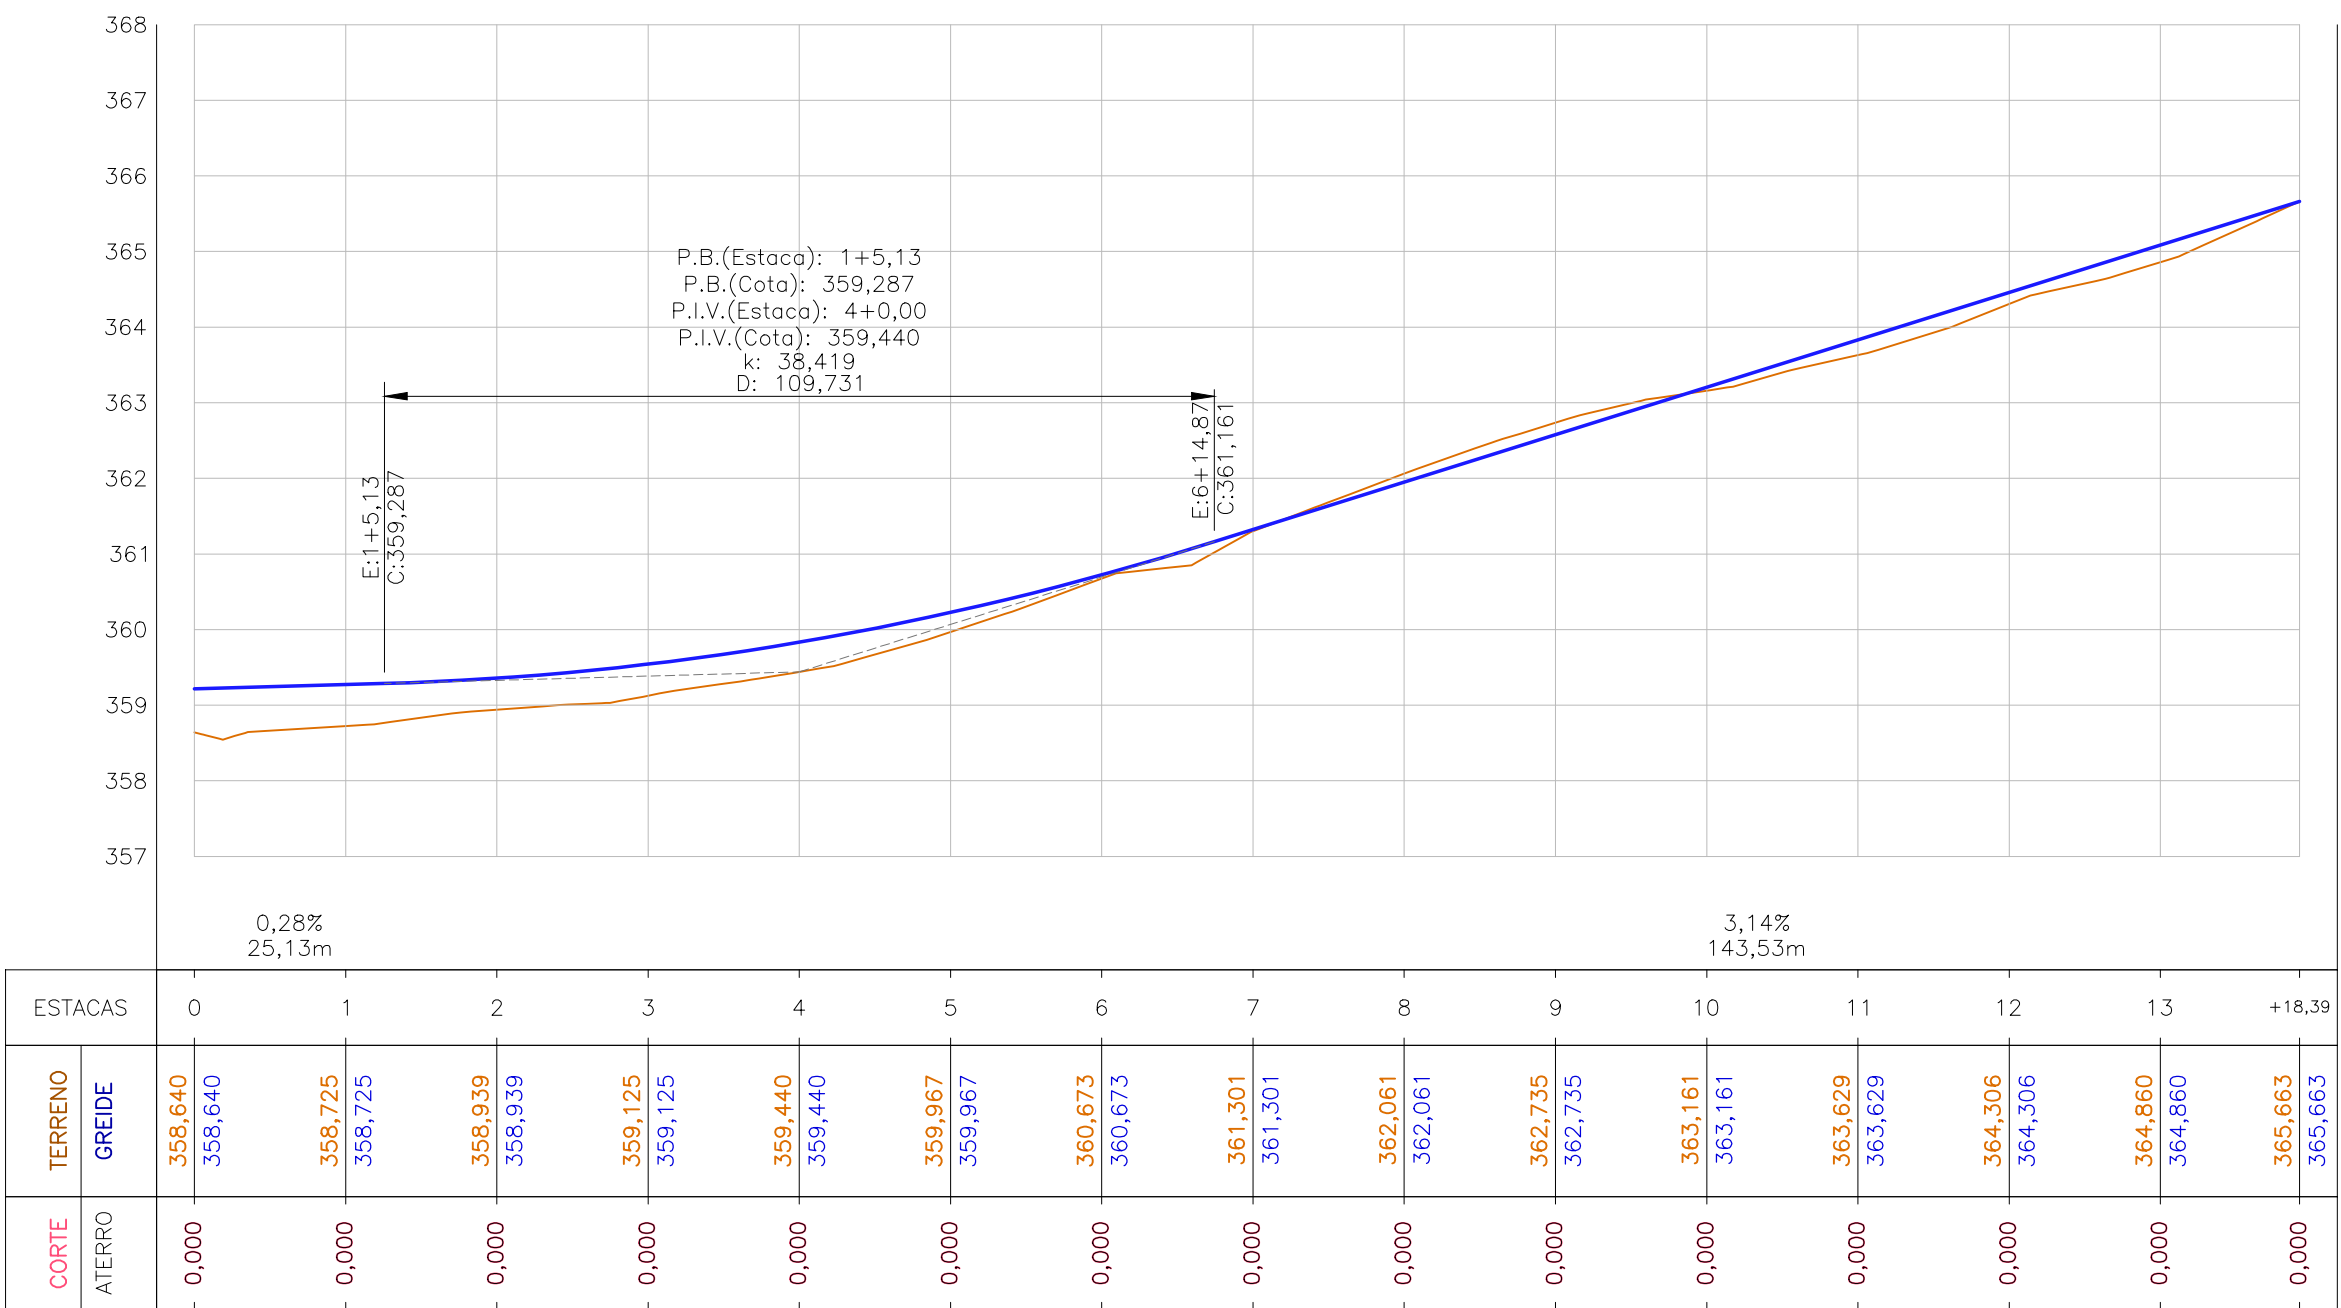

1 PERFIL LONGITUDINAL

Escala: H = 1 / 1000
V = 1 / 100

AV. ALLAN UILKER DA SILVA MELO (Lado Direito - NORTE)


VOLUME TOTAL						
Estaca	Área de Corte (m²)	Área de Aterro (m²)	Volum. de Corte (m³)	Volum. de Aterro (m³)	Volum. Corte Acum. (m³)	Volum. Aterro Acum. (m³)
0+0,00	0,00	5,84	0,00	0,00	0,00	0,00
1+0,00	0,00	3,25	0,00	90,95	0,00	90,95
2+0,00	0,00	2,44	0,00	56,97	0,00	147,92
2+14,42	0,00	3,59	0,00	43,50	0,00	191,41
3+0,00	0,00	3,48	0,00	17,71	0,00	209,12
4+0,00	0,00	2,28	0,00	57,55	0,00	266,67
5+0,00	0,00	1,45	0,00	37,31	0,00	303,97
6+0,00	0,00	0,16	0,05	16,09	0,05	320,06
7+0,00	0,04	0,11	0,42	2,70	0,47	322,76
8+0,00	0,88	0,00	8,98	1,14	9,45	323,90
9+0,00	1,15	0,00	20,10	0,00	29,56	323,90
10+0,00	0,01	0,12	11,63	1,22	41,19	325,12
11+0,00	0,00	1,42	0,14	15,38	41,32	340,50
12+0,00	0,00	0,79	0,00	22,11	41,32	362,61
13+0,00	0,00	1,25	0,00	20,44	41,32	383,04
13+18,39	0,19	0,02	1,78	11,65	43,10	394,69

RUA MESTRE AMANCIO PEREIRA

VOLUME TOTAL						
Estaca	Área de Corte (m²)	Área de Aterro (m²)	Volum. de Corte (m³)	Volum. de Aterro (m³)	Volum. Corte Acum. (m³)	Volum. Aterro Acum. (m³)
0+10,83	0,00	2,55	0,00	0,00	0,00	0,00
1+0,00	0,00	2,03	0,00	20,99	0,00	20,99
2+0,00	2,00	0,00	20,01	20,33	20,01	41,31
3+0,00	5,51	0,00	75,15	0,00	95,17	41,31
4+0,00	1,14	0,00	66,56	0,02	161,73	41,33
5+0,00	0,00	0,92	11,42	9,22	173,15	50,55
6+0,00	1,10	0,00	11,01	9,23	184,16	59,78
6+16,06	0,80	0,01	15,24	0,07	199,40	59,85

RUA MARIA DUCARMO DA SILVA


VOLUME TOTAL						
Estaca	Área de Corte (m²)	Área de Aterro (m²)	Volum. de Corte (m³)	Volum. de Aterro (m³)	Volum. Corte Acum. (m³)	Volum. Aterro Acum. (m³)
0+0,00	0,00	0,00	0,00	0,00	0,00	0,00
1+0,00	0,01	0,54	0,13	5,37	0,13	5,37
2+0,00	0,00	2,66	0,13	31,88	0,26	37,35
3+0,00	0,00	1,05	0,00	37,13	0,26	74,48
4+0,00	0,00	0,81	0,00	18,67	0,26	93,15
5+0,00	0,00	2,03	0,00	28,49	0,26	121,64
6+0,00	0,00	0,96	0,00	29,93	0,26	151,57
7+0,00	0,00	1,81	0,00	27,73	0,26	179,30
8+0,00	0,00	1,89	0,00	37,00	0,26	216,30
8+7,99	2,10	0,00	8,37	7,53	8,63	223,83

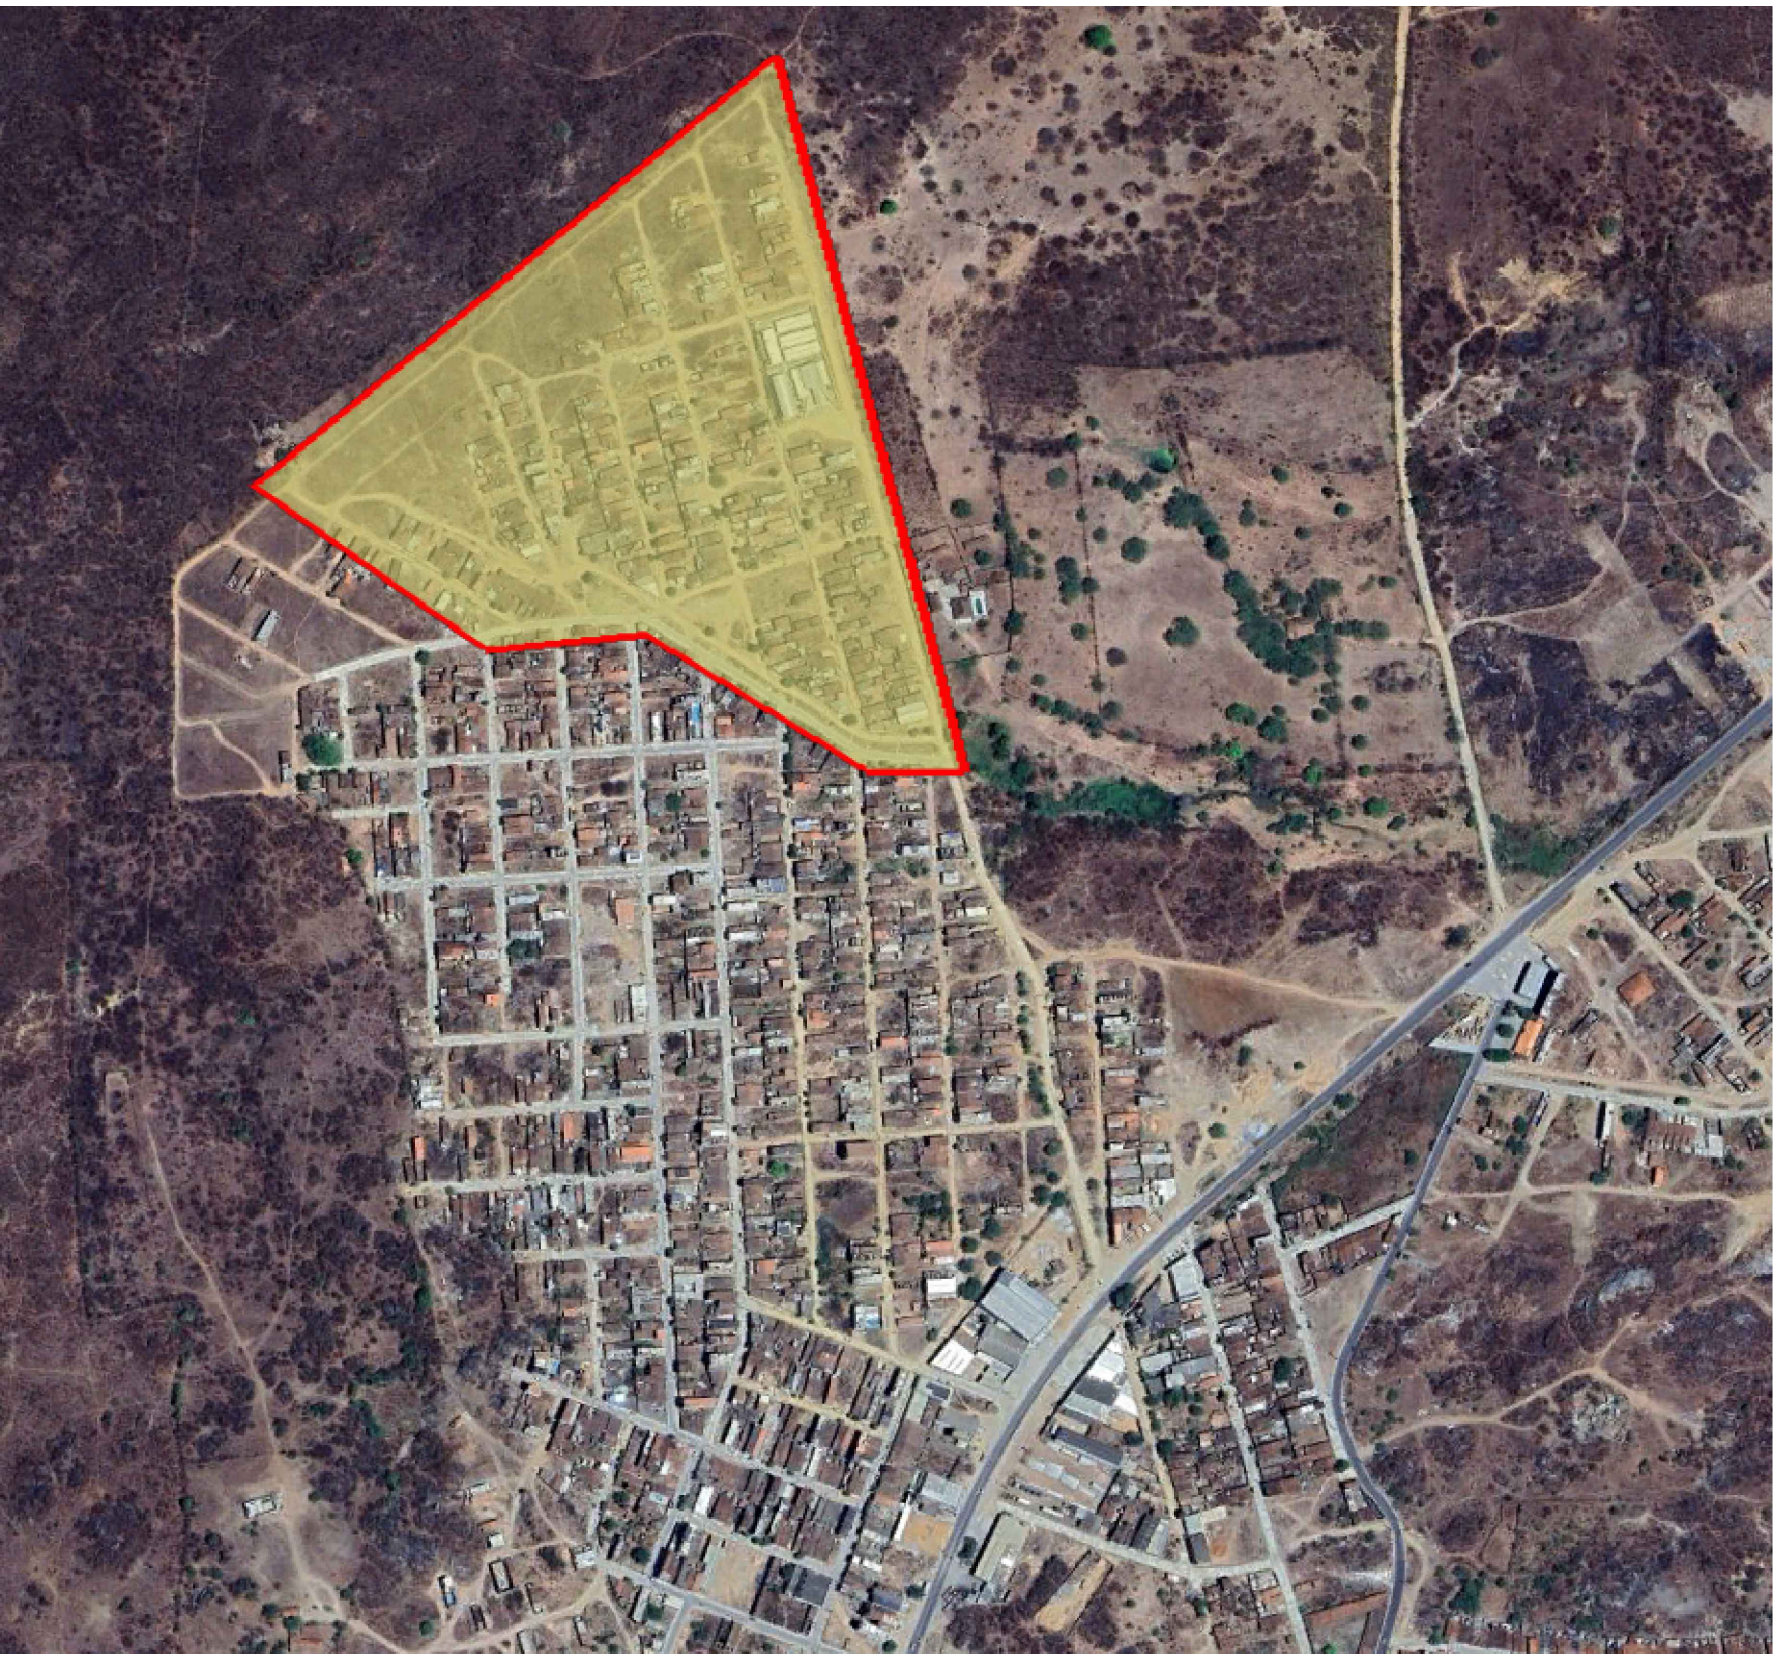

4 LOC. DO EMPREENDIMENTO

Sem escala



RUA MARIA DUCARMO DA SILVA

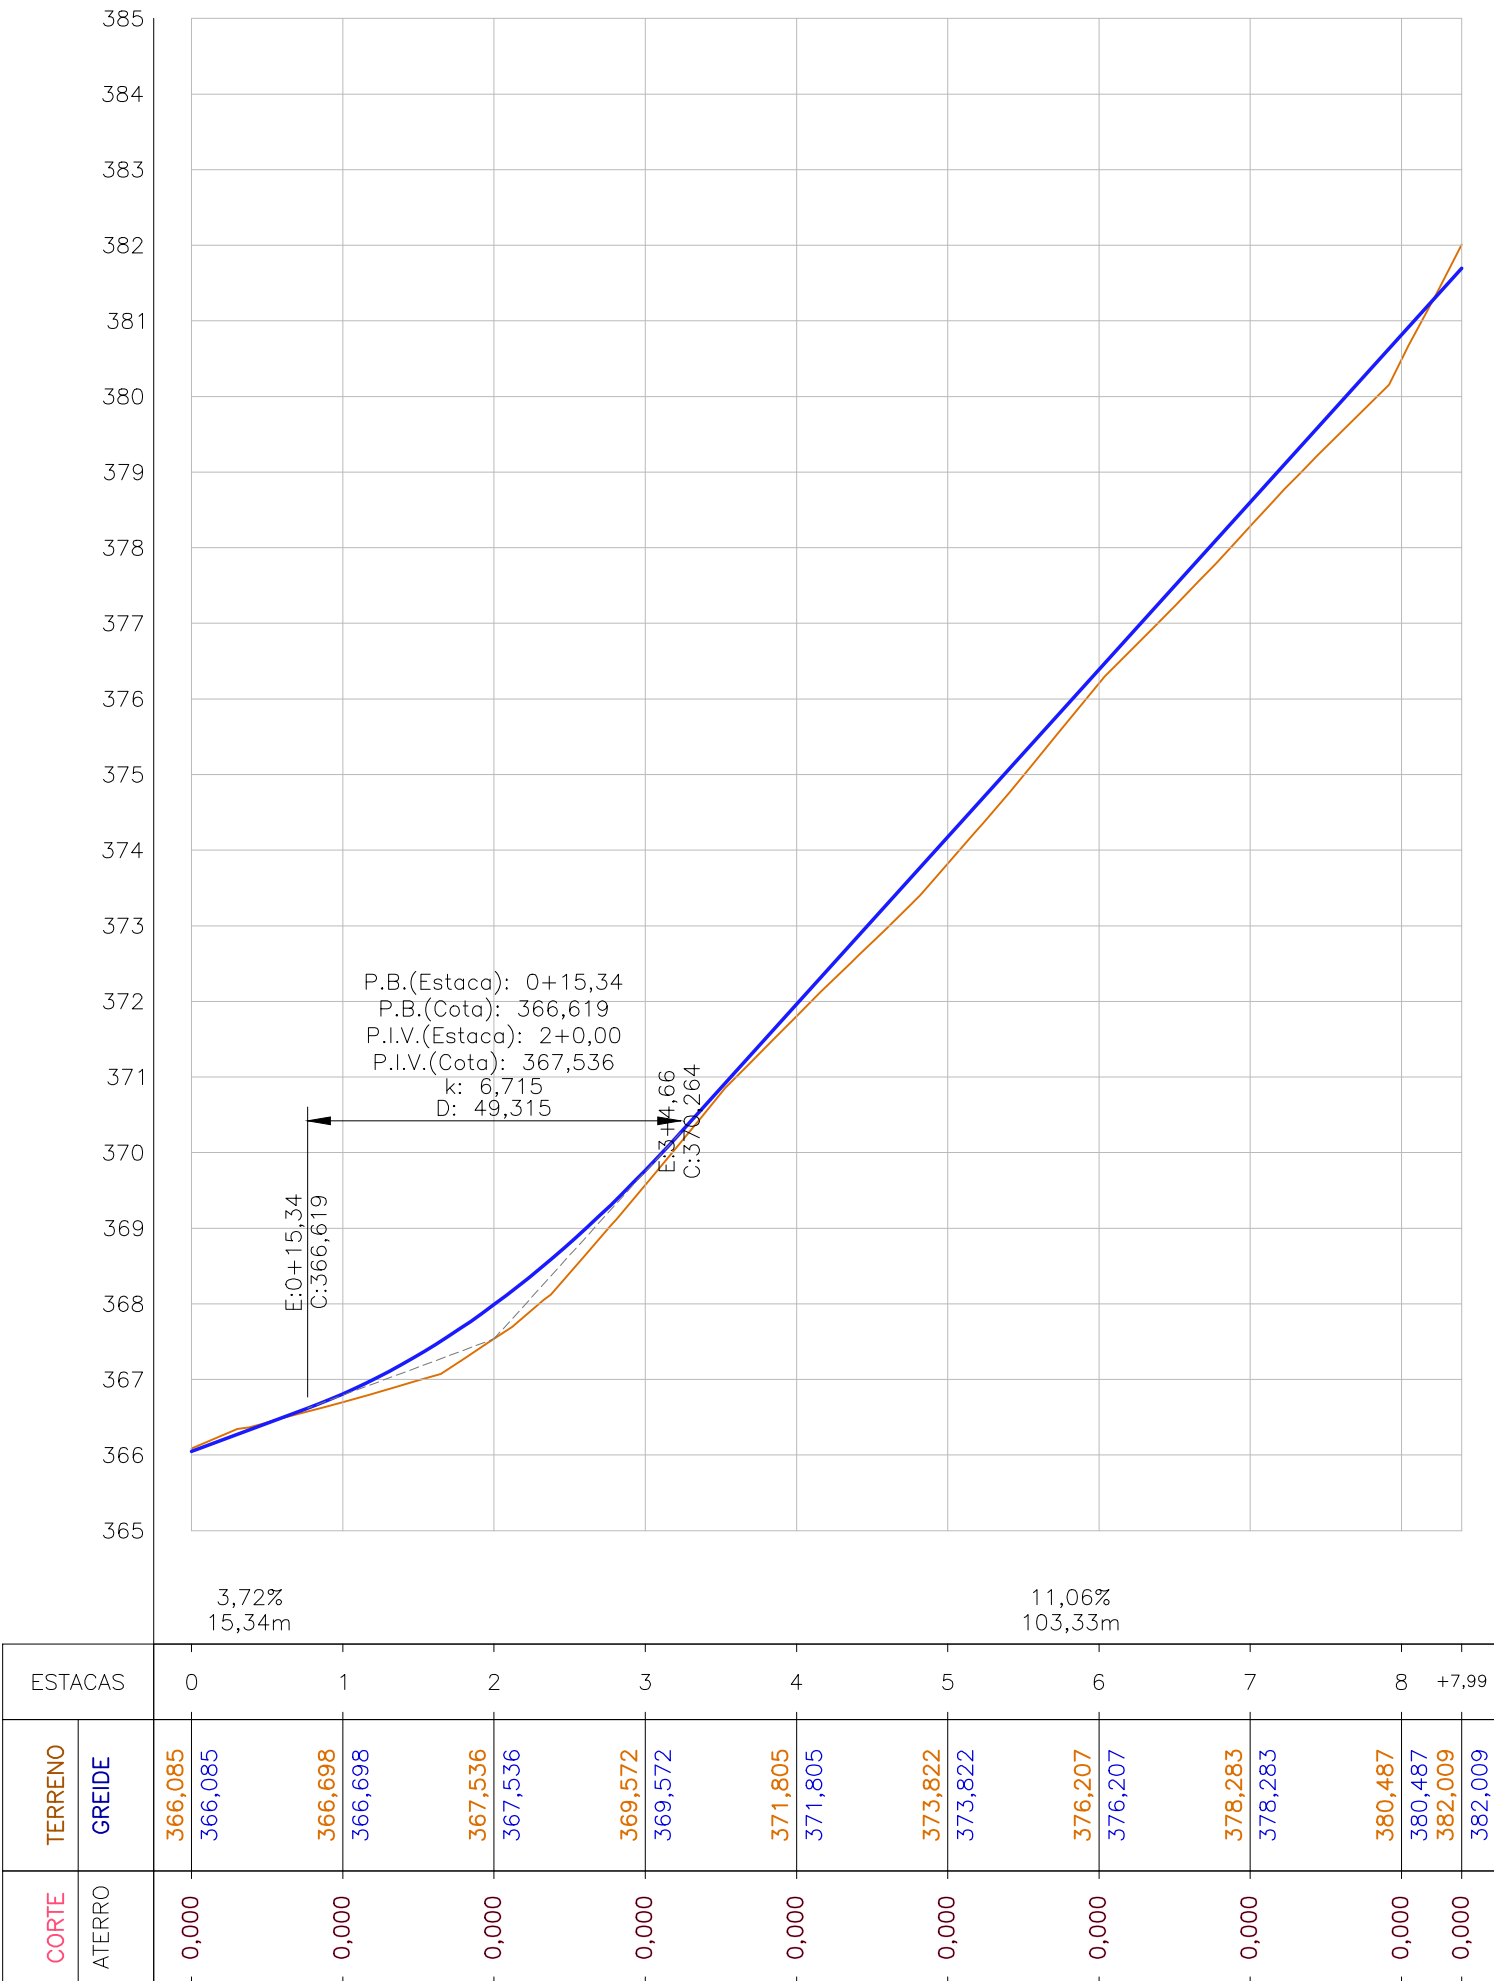

2 PERFIL LONGITUDINAL

Escala: H = 1 / 1000
V = 1 / 100

Convenções topográficas - NBR 13133

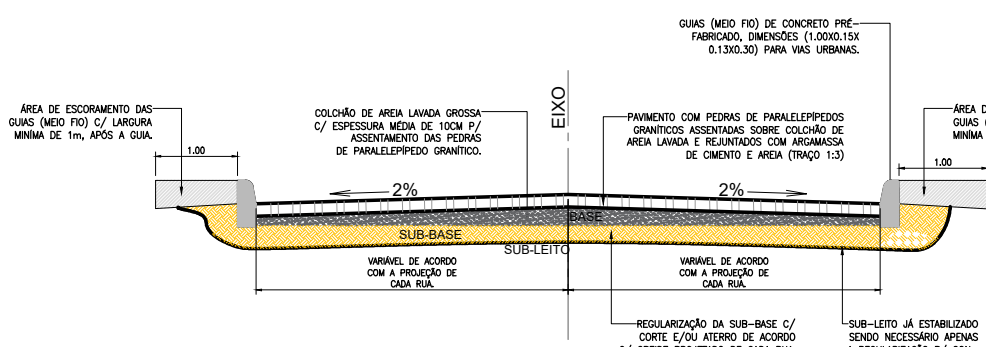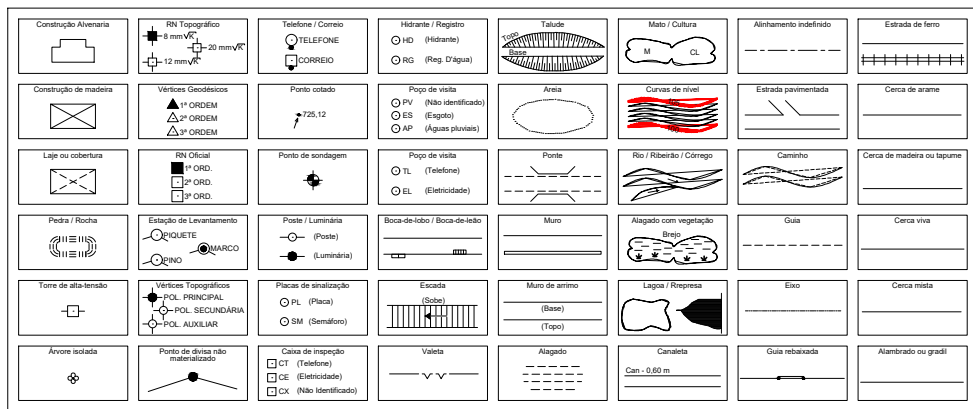

4 SEÇÃO TIPO PROJETADA

Sem escala

DESCRIÇÃO:

Projeto Geométrico para construção de pavimentação em pedras de paralelepípedos granítico, em diversas ruas, localizadas no bairro Novo Coqueiral (loteamento Izidio Tavares), no município de Toritama - PE.

CLEYTON DA SILVA ENGENHARIA - EIRELI
CNPJ: 27.928.441/0001-04
CREA 598860 - PE

Cleyton da Silva
Engenheiro Civil
CREA 12814477 D/PE

Secretaria de Educação, Ciência e Tecnologia
C.N.P.J. 31.287.647/0001-70

NATUREZA:

Projeto Geométrico

PROPRIETÁRIO:

Secretaria de Educação, Ciência e Tecnologia
C.N.P.J. 31.287.647/0001-70

DESENHOS:

Planta Localização, Perfis Longitudinal e seção tipo projetada



ÁREAS GERAIS:

Conforme memória de cálculo dos quantitativos do projeto anexo.

ESCALA: 1/1000, 1/750 e 1/100

DATA: Julho de 2025

PRANCHA:

06/17