



NOTA:
Todos os raios dos PC'S são com 1.50m, da face externa da guia MF.


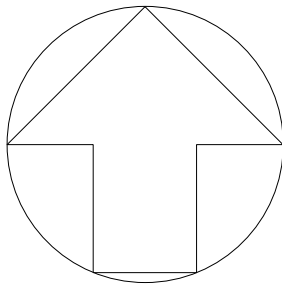


0 1000 2000

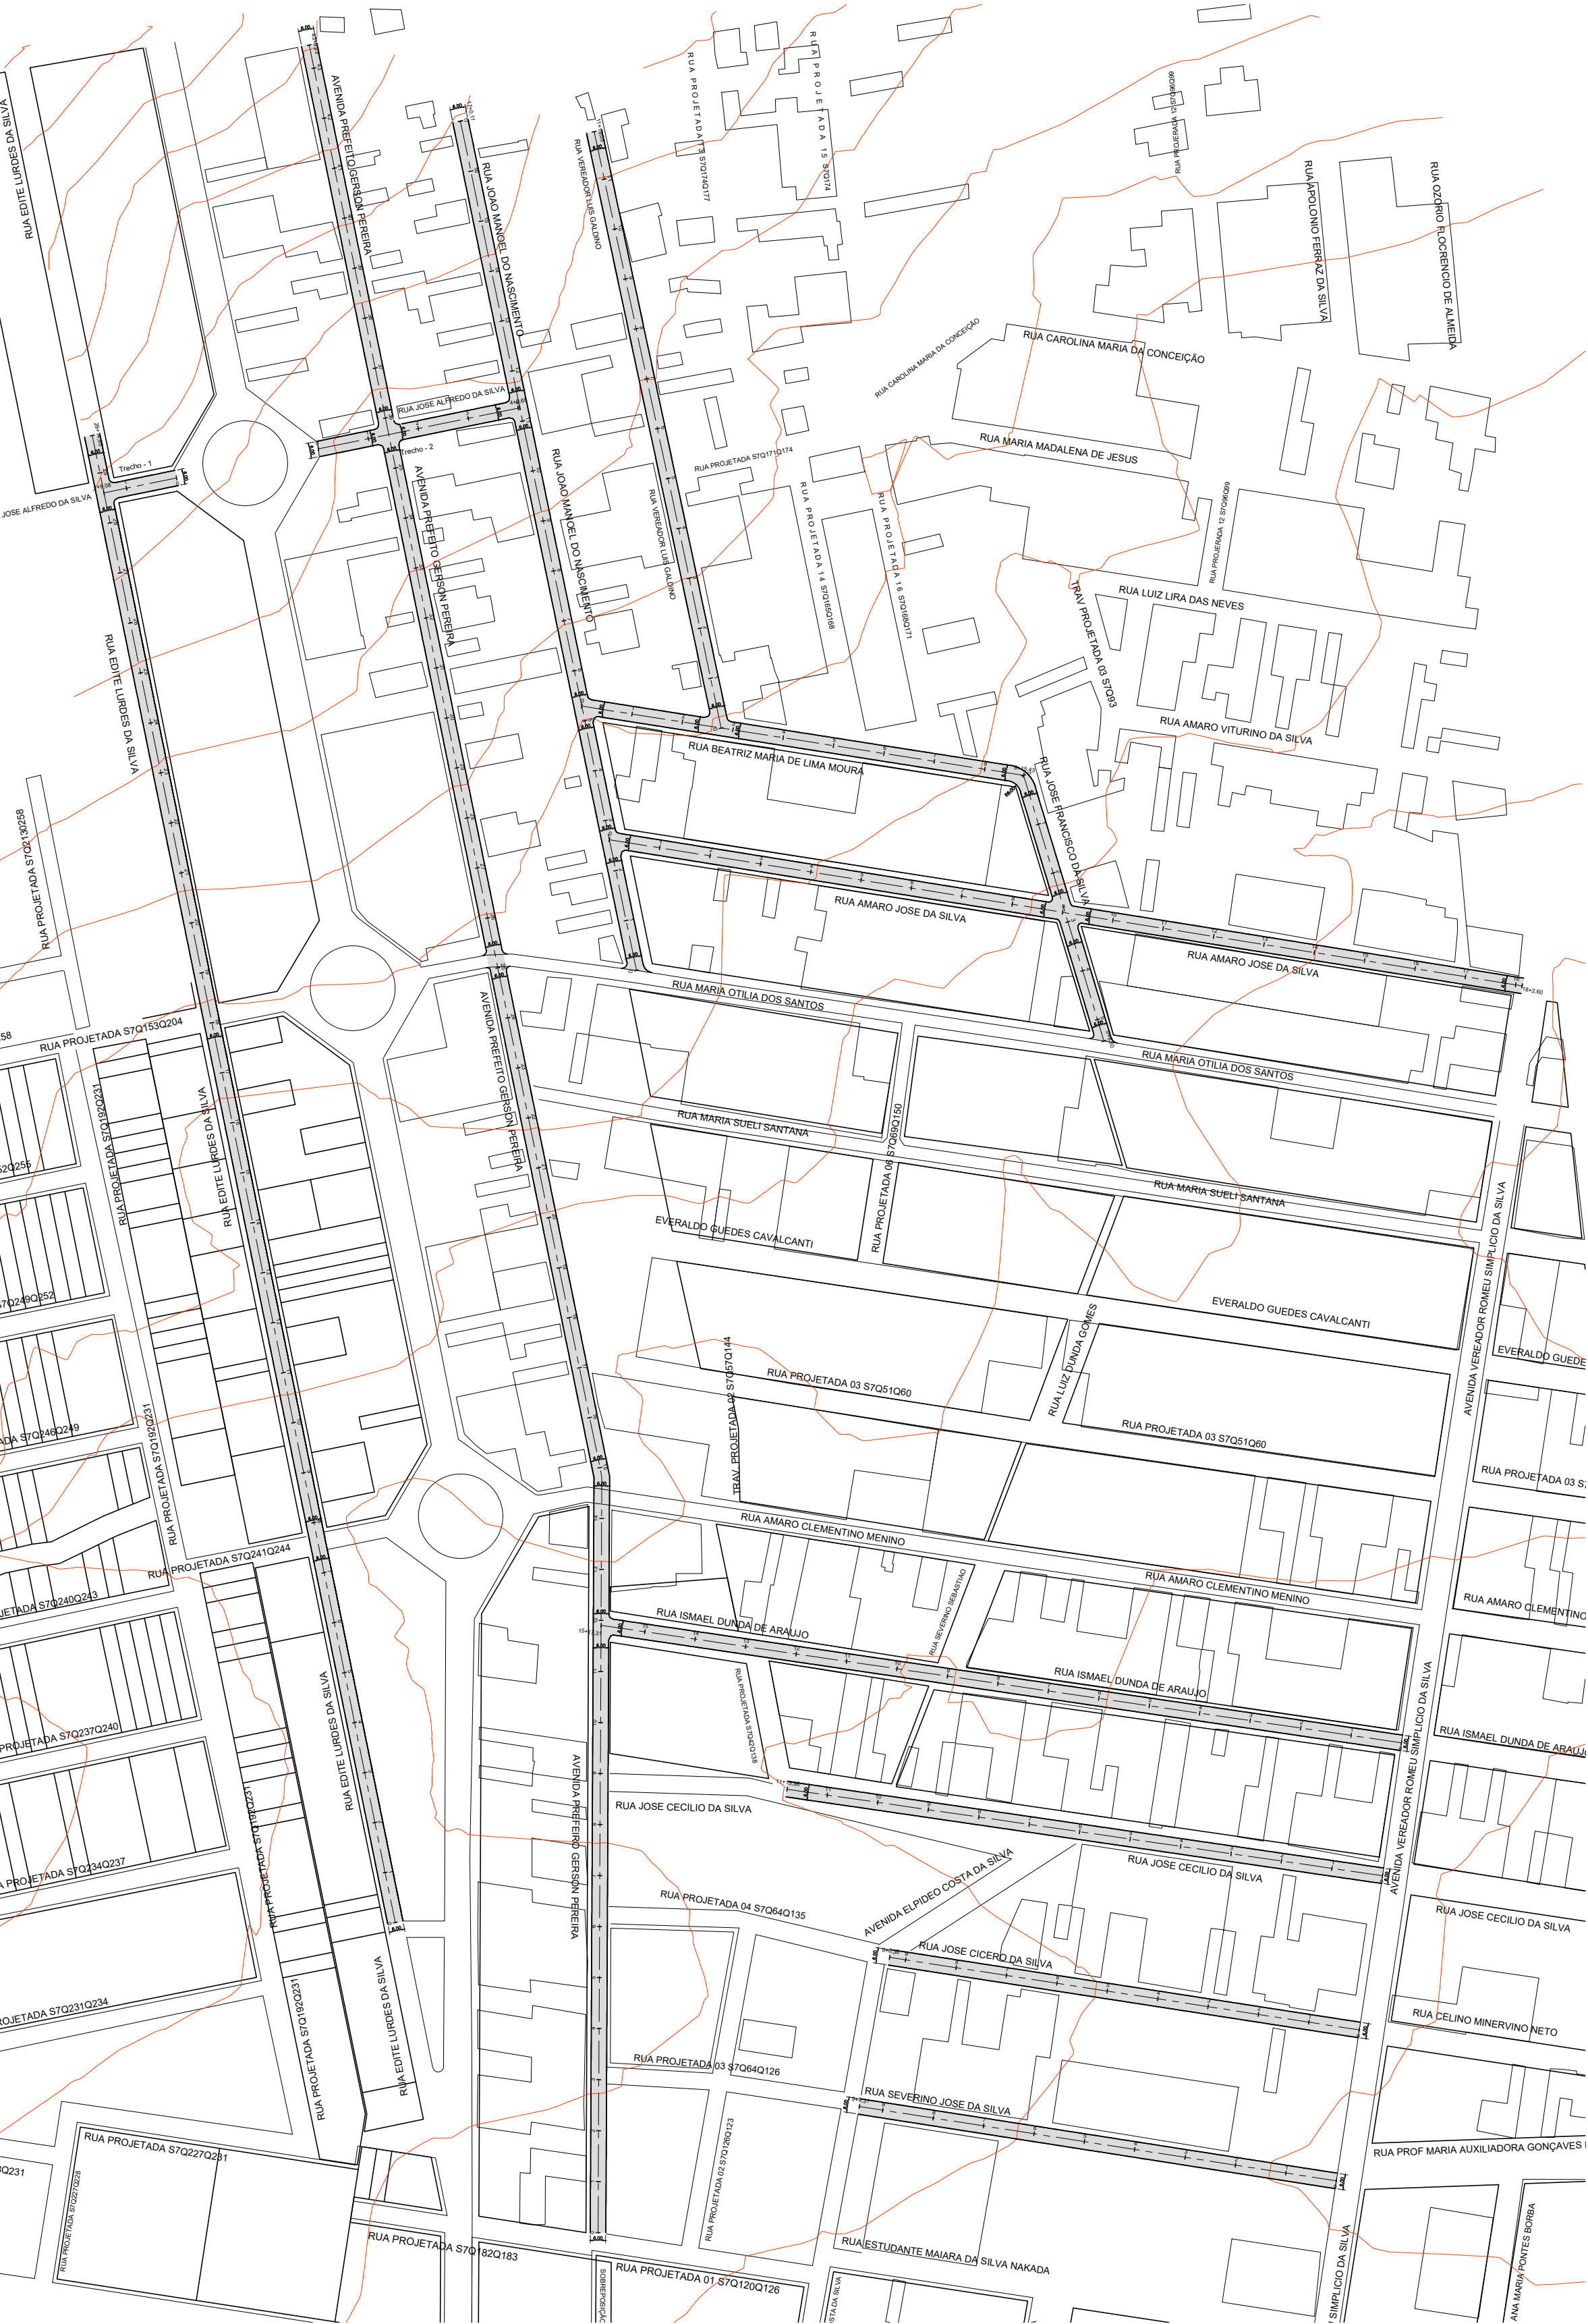


1 PLANTA DE LOCAÇÃO - GERAL
Escala: 1 / 2000

4 SEÇÃO TIPO PROJETADA
Sem escala

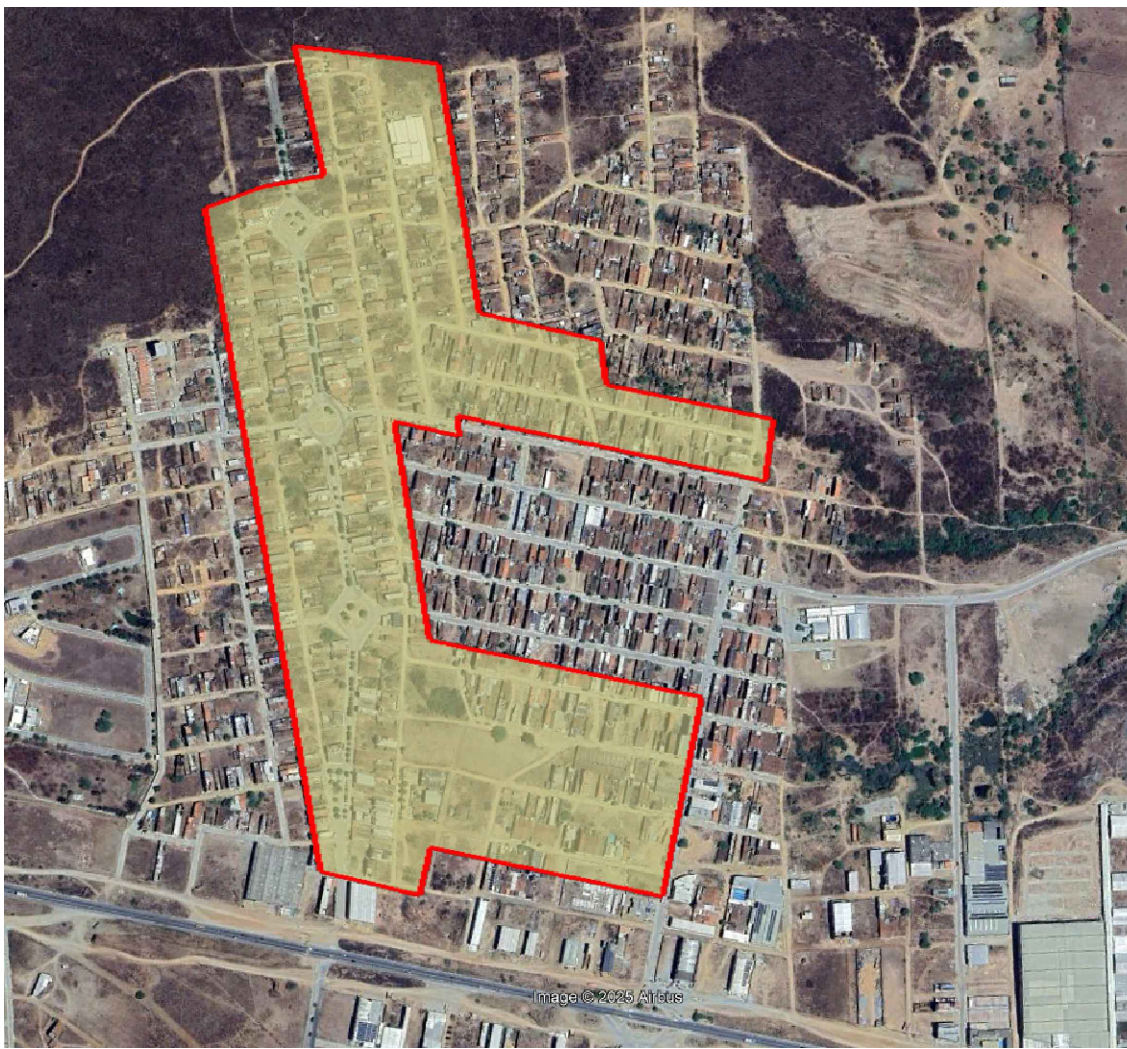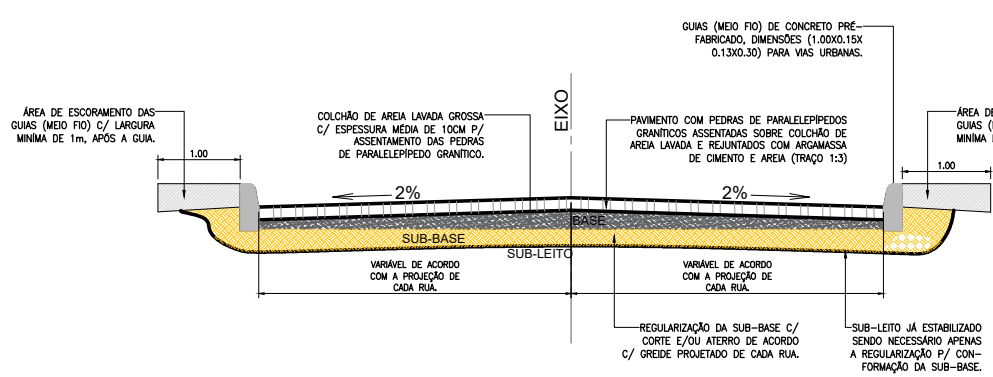


5 LOC. DO EMPREENDIMENTO
Sem escala

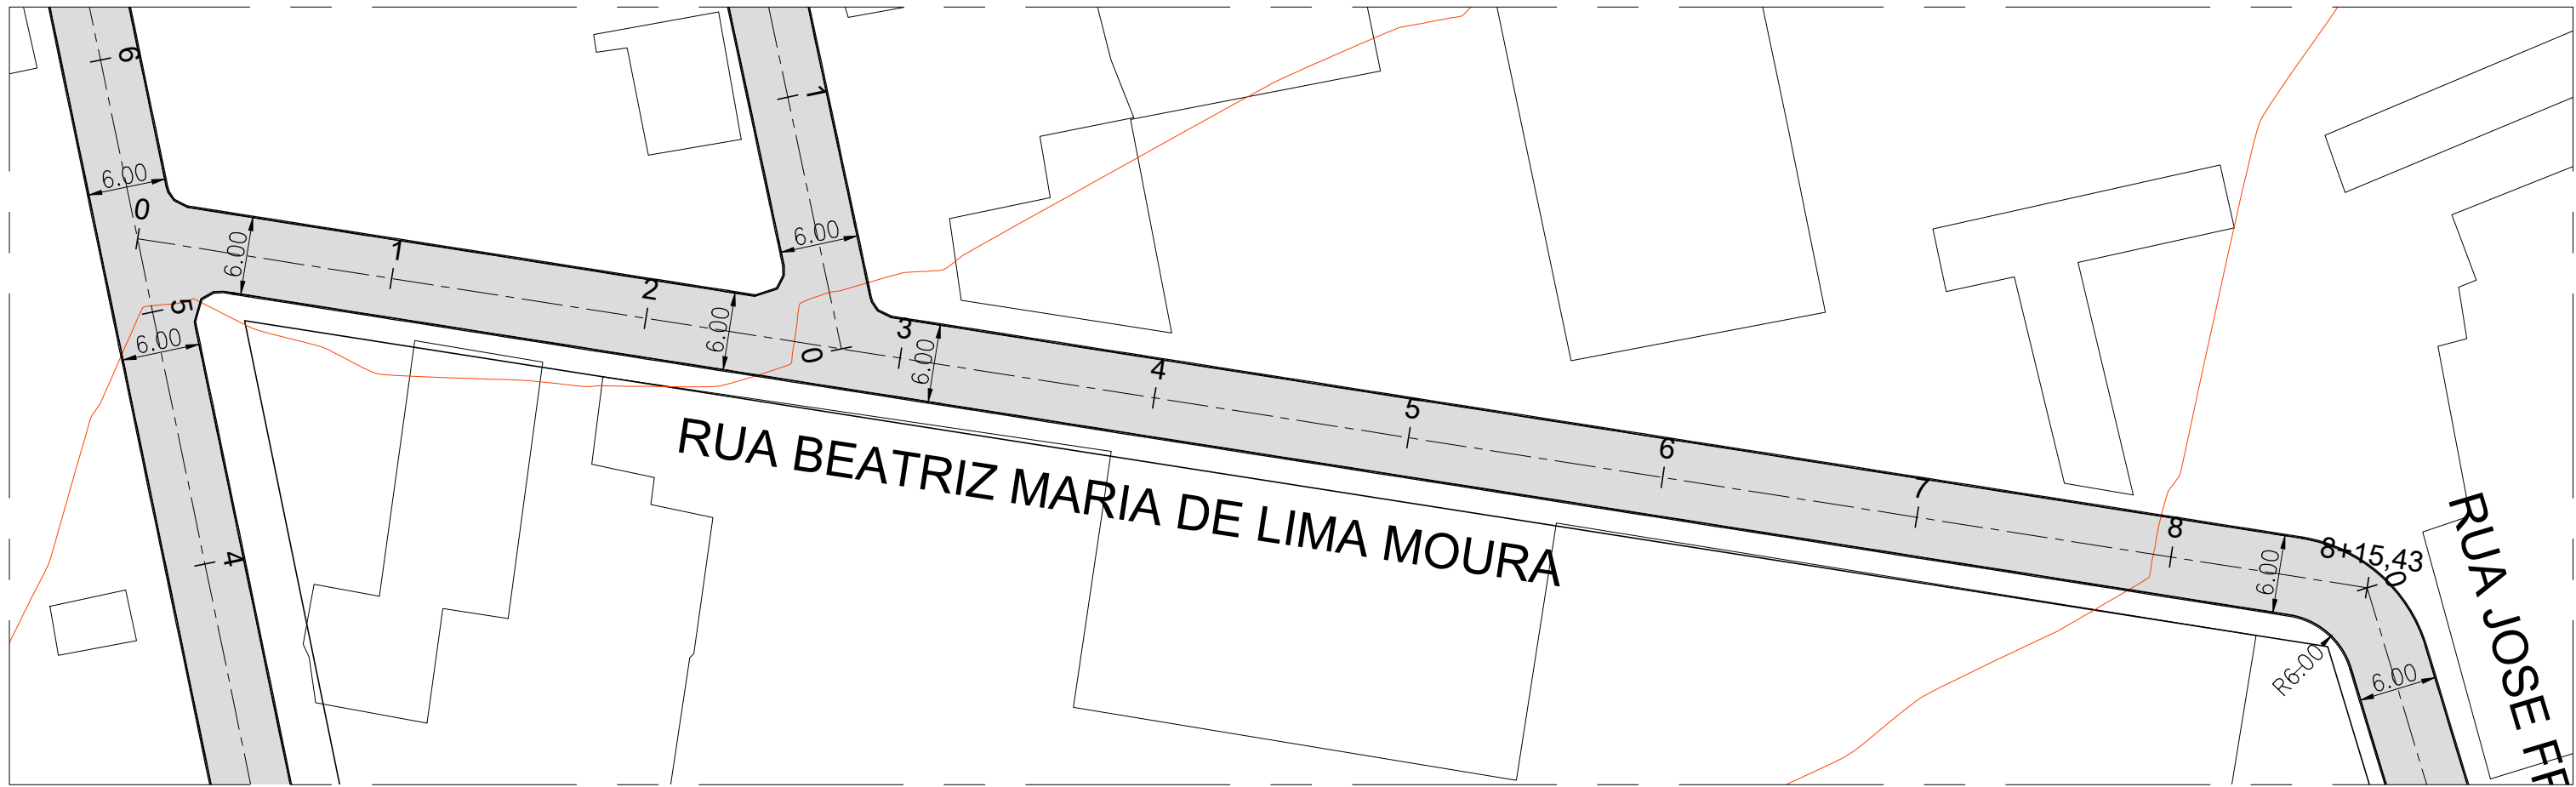

2 PLANTA DE LOCAÇÃO
Escala: 1 / 500

RUA BEATRIZ MARIA DE LIMA MOURA

P.A.(Estaca): 1+0,38
P.A.(Cota): 390,891
P.I.V.(Estaca): 2+3,37
P.I.V.(Cota): 390,550
K: 15,677
D: 45,974

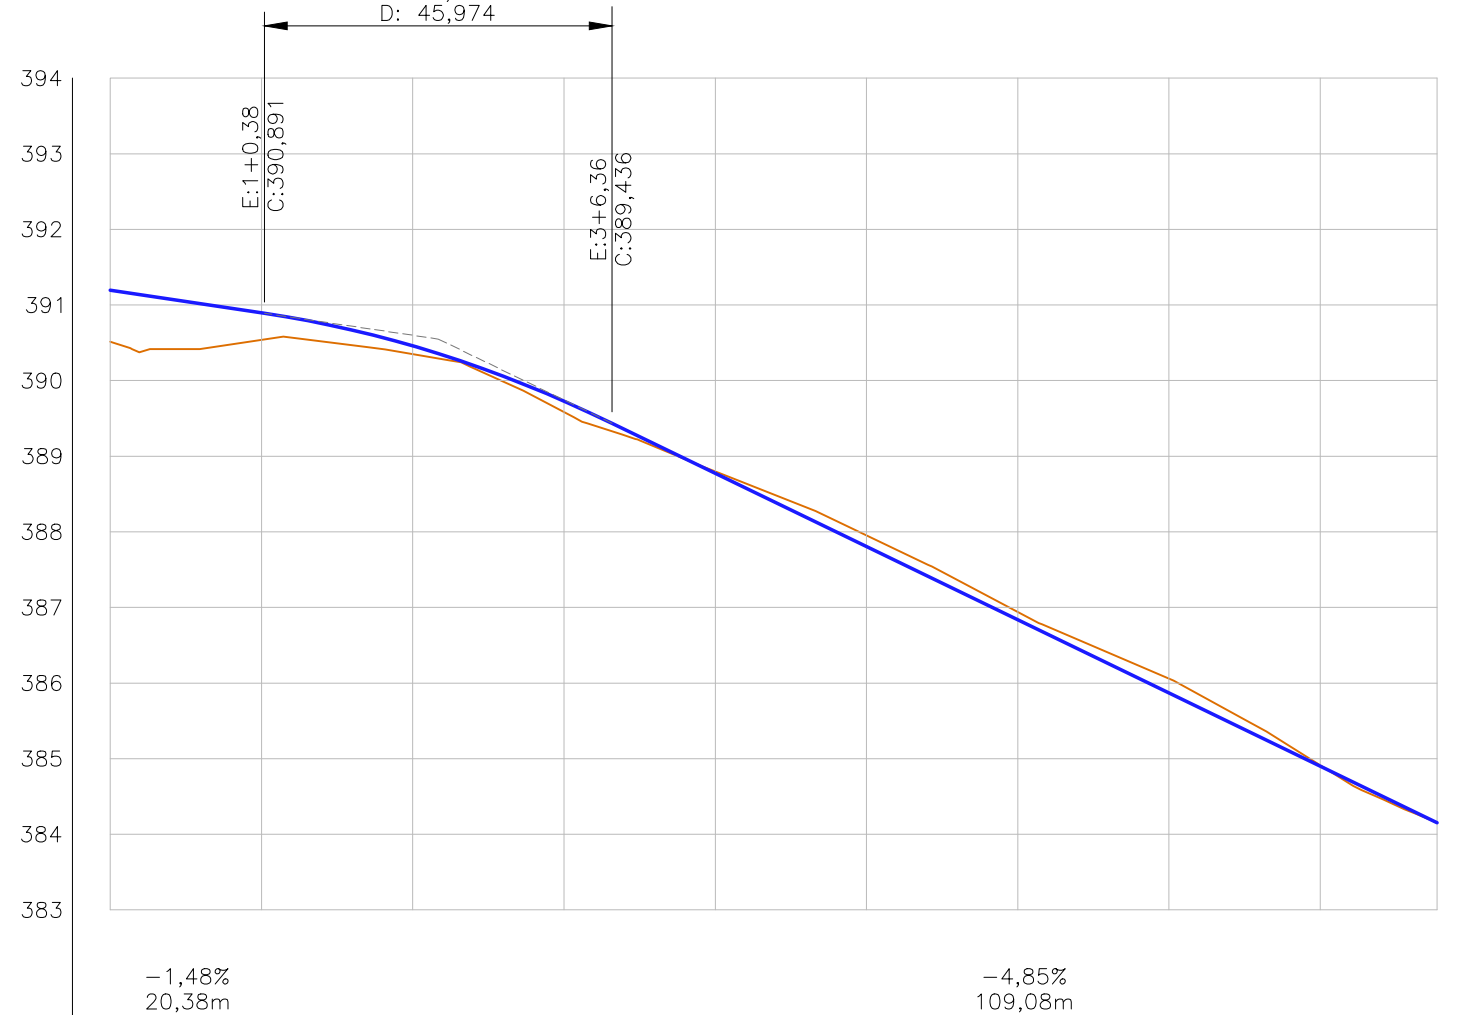


ESTACAS	0	1	2	3	4	5	6	7	8	+15,43
TERRENO	390,512	390,512	390,537	390,537	390,351	390,351	389,583	389,583	388,800	388,800
GREDE	390,512	390,512	390,537	390,537	390,351	390,351	389,583	389,583	388,800	388,800
CORTE	0,000	0,000	0,000	0,000	0,000	0,000	0,000	0,000	0,000	0,000
ATERRO	0,000	0,000	0,000	0,000	0,000	0,000	0,000	0,000	0,000	0,000

3 PERFIL LONGITUDINAL
Escala: H = 1 / 1000
V = 1 / 100

RUA BEATRIZ MARIA DE LIMA MOURA

VOLUME TOTAL					
Estaca	Área de Corte (m²)	Área de Aterro (m²)	Volum. de Corte (m³)	Volum. de Aterro (m³)	Volum. Corte Acum. (m³)
0+0,00	0,00	0,00	0,00	0,00	0,00
1+0,00	0,00	2,15	0,00	21,45	21,45
2+0,00	0,00	5,58	0,00	27,23	48,69
3+0,00	0,00	9,82	0,00	13,98	62,67
4+0,00	0,36	0,01	3,56	8,29	70,96
5+0,00	1,10	0,00	14,54	0,10	85,40
6+0,00	0,80	0,00	19,02	0,03	104,42
7+0,00	1,26	0,00	20,66	0,03	125,08
8+0,00	0,22	0,03	14,79	0,29	140,08
8+15,43	0,01	0,06	1,75	0,66	141,83

Convenções topográficas - NBR 13133

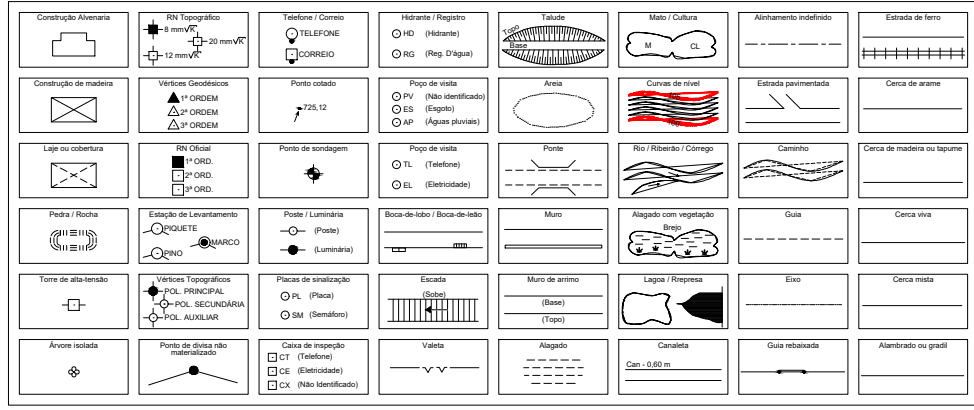

DESCRIÇÃO:
Projeto Geométrico para construção de pavimentação em pedras de paralelepípedos granítico, em diversas ruas, localizadas no bairro Deus é Fiel, no município de Toritama - PE.

CLEYTON DA SILVA ENGENHARIA - EIRELI
CNPJ: 27.928.441/0001-04
CREA 598860 - PE

Cleyton da Silva
Engenheiro Civil
CREA 12814477 D/PE

Secretaria de Educação, Ciência e Tecnologia
C.N.P.J.31.287.647/0001-70

NATUREZA:
Projeto Geométrico

PROPRIETÁRIO:
Secretaria de Educação, Ciência e Tecnologia
C.N.P.J. 31.287.647/0001-70

DESENHOS:

Planta Locação, Perfis Longitudinal e seção tipo projetada



ÁREAS GERAIS:
Conforme memória de cálculo dos quantitativos do projeto anexo.

ESCALA: 1/1000, 1/750 e 1/100

DATA: Julho de 2025

PRANCHA:

01/22