


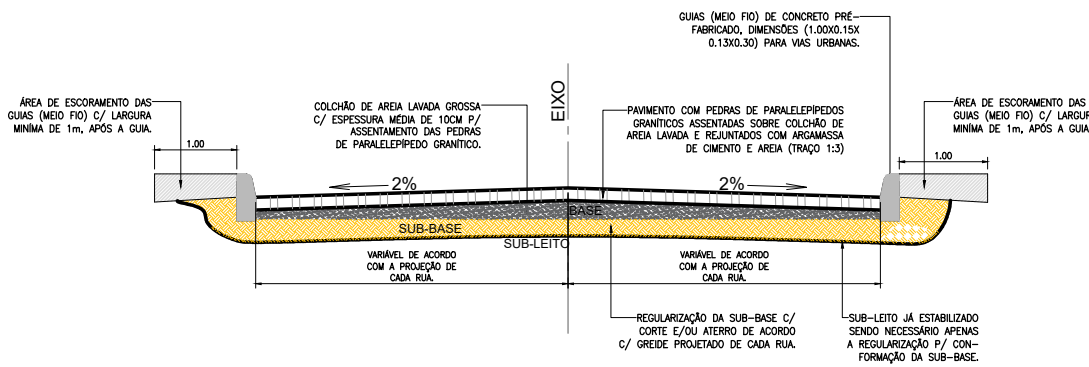

5 SEÇÃO TIPO PROJETADA

Sem escala

Convenções topográficas - NBR 13133


Convenções de Símbolos	Convenções de Símbolos	Convenções de Símbolos	Convenções de Símbolos	Convenções de Símbolos	Convenções de Símbolos
Convenções de Símbolos	Convenções de Símbolos	Convenções de Símbolos	Convenções de Símbolos	Convenções de Símbolos	Convenções de Símbolos
RUA JOSE ALFREDO DA SILVA - Trecho 2

VOLUME TOTAL						
Estaca	Área de Corte (m²)	Área de Aterro (m²)	Volume de Corte (m³)	Volume de Aterro (m³)	Volum. Corte Acum. (m³)	Volum. Aterro Acum. (m³)
0+0,00	0,27	0,11	0,00	0,00	0,00	0,00
1+0,00	0,00	1,24	2,71	13,53	2,71	13,53
2+0,00	0,00	3,34	0,00	45,82	2,71	59,35
3+0,00	0,00	1,16	0,00	44,92	2,71	104,27
4+0,65	0,00	0,00	0,00	11,93	2,71	116,20

NOTA:

Todos os raios dos PC'S são com 1.50m, da face externa da guia MF.

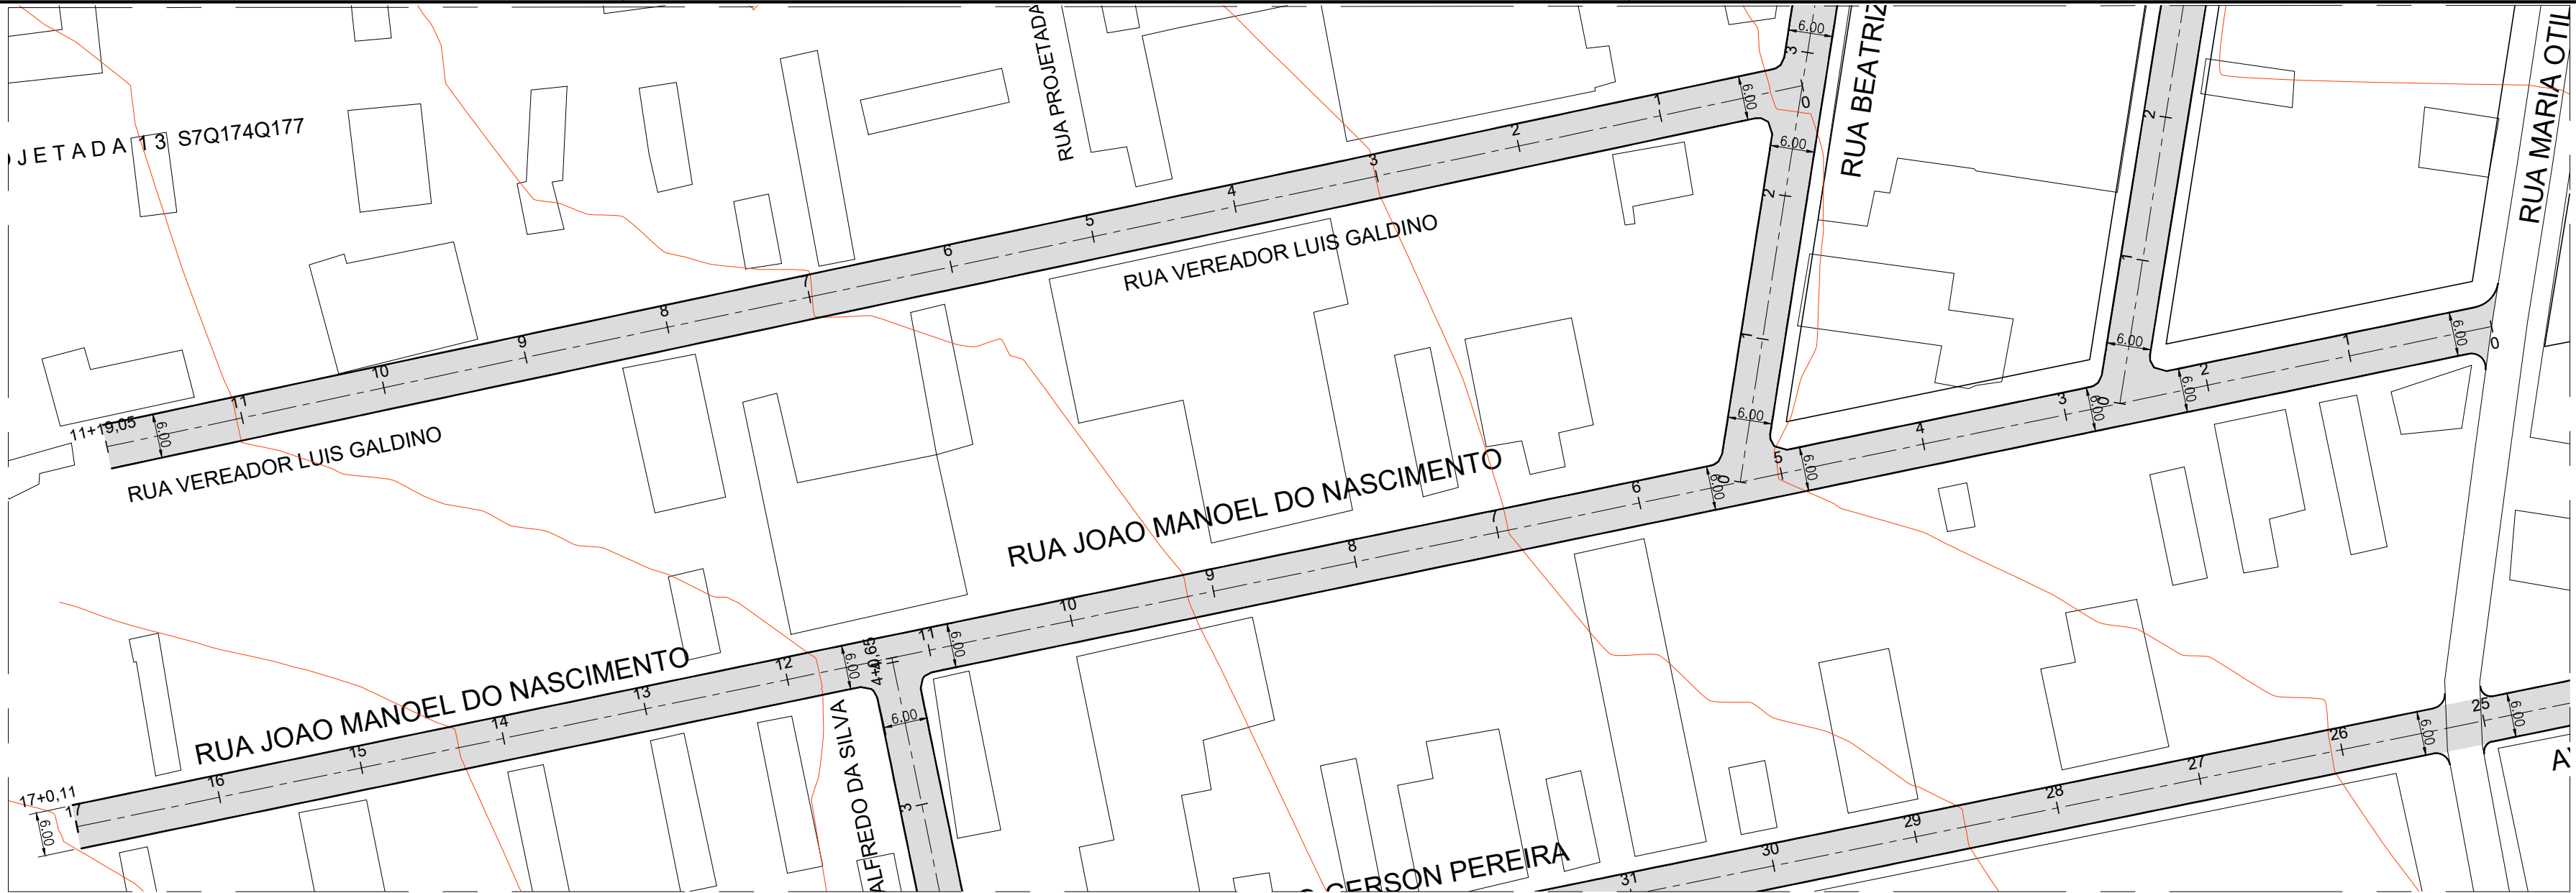


1 PLANTA DE LOCAÇÃO

Escala: 1 / 750

RUA JOÃO MANOEL DO NASCIMENTO

VOLUME TOTAL						
Estaca	Área de Corte (m²)	Área de Aterro (m²)	Volume de Corte (m³)	Volume de Aterro (m³)	Volum. Corte Acum. (m³)	Volum. Aterro Acum. (m³)
0+0,00	0,31	0,30	0,00	0,00	0,00	0,00
1+0,00	0,00	1,77	3,11	20,71	3,11	20,71
2+0,00	0,06	0,87	0,57	26,36	3,68	47,08
3+0,00	0,06	0,93	1,19	17,94	4,87	65,01
4+0,00	0,76	0,00	8,21	9,31	13,08	74,32
5+0,00	0,00	3,67	7,59	36,73	20,67	111,05
6+0,00	0,02	1,24	0,19	49,08	20,86	160,13
7+0,00	1,24	0,00	12,62	12,39	33,48	172,52
8+0,00	2,03	0,00	32,70	0,00	66,18	172,52
9+0,00	0,65	0,00	26,75	0,03	92,93	172,55
10+0,00	0,02	0,14	6,68	1,41	99,62	173,96
11+0,00	0,00	1,27	0,20	14,05	99,81	188,00
12+0,00	0,17	0,04	1,70	13,07	101,52	201,07
13+0,00	0,00	0,54	1,70	5,81	103,22	206,88
14+0,00	0,00	0,29	0,05	8,34	103,27	215,23
15+0,00	0,56	0,01	5,61	3,04	108,88	218,27
16+0,00	0,00	2,04	5,56	20,55	114,44	238,81
17+0,00	0,00	3,94	0,00	59,83	114,44	298,65
17+0,11	0,00	3,94	0,00	0,43	114,44	299,08

RUA JOSE ALFREDO DA SILVA (Trecho-2)

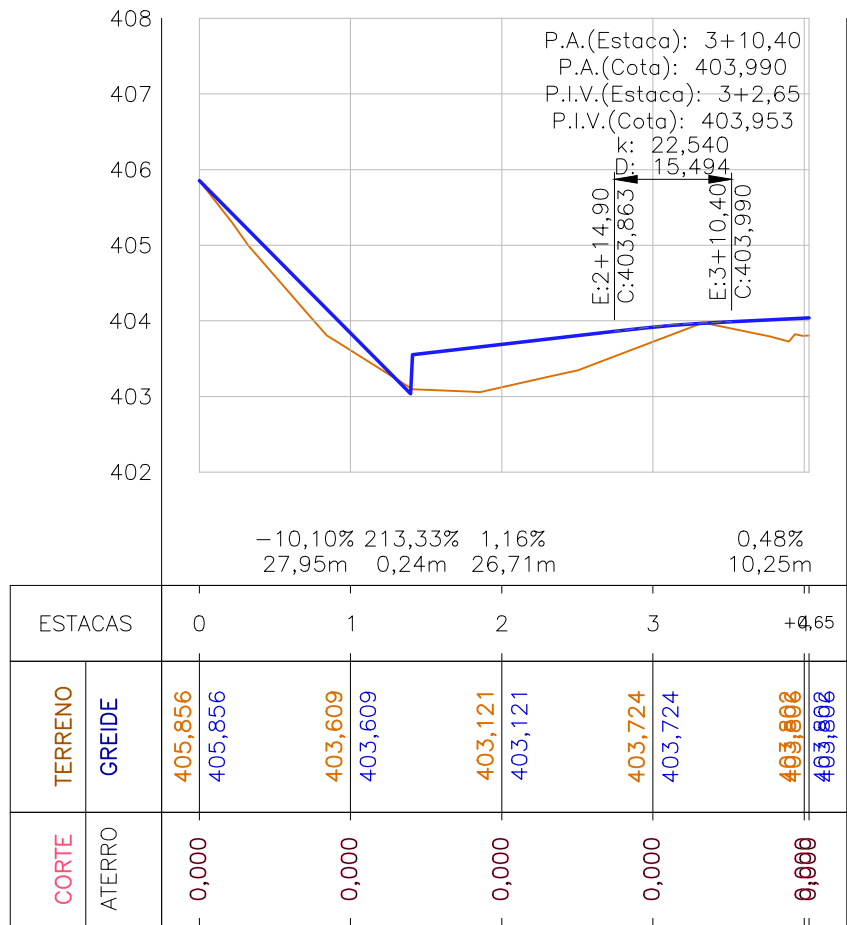

4 PERFIL LONGITUDINAL

Escala: H = 1 / 1000 V = 1 / 100



2 PLANTA DE LOCAÇÃO

Escala: 1 / 500



ESTACAS	0	1	2	3	4	5	6	7	8	9	10	11	12	13	14	15	16	+571
TERRENO	387,448	385,931	385,949	386,664	388,394	389,956	392,507	395,209	397,632	399,606	401,477	403,272	405,506	407,379	409,395	411,514	413,083	414,781
GREDE	387,448	385,931	385,949	386,664	388,394	389,956	392,507	395,209	397,632	399,606	401,477	403,272	405,506	407,379	409,395	411,514	413,083	414,781
CORTE	0,000	0,000	0,000	0,000	0,000	0,000	0,000	0,000	0,000	0,000	0,000	0,000	0,000	0,000	0,000	0,000	0,000	0,000
ATERRO	0,000	0,000	0,000	0,000	0,000	0,000	0,000	0,000	0,000	0,000	0,000	0,000	0,000	0,000	0,000	0,000	0,000	0,000

3 PERFIL LONGITUDINAL

Escala: H = 1 / 1000 V = 1 / 100

DESCRIÇÃO:

Projeto Geométrico para construção de pavimentação em pedras de paralelepípedos granítico, em diversas ruas, localizadas no bairro Deus é Fiel, no município de Toritama - PE.

CLEYTON DA SILVA ENGENHARIA - EIRELI
CNPJ: 27.928.441/0001-04
CREA 598860 - PE

Cleyton da Silva
Engenheiro Civil
CREA 12814477 D/PE

Secretaria de Educação, Ciência e Tecnologia
C.N.P.J.31.287.647/0001-70

NATUREZA:

Projeto Geométrico

PROPRIETÁRIO:

Secretaria de Educação, Ciência e Tecnologia
C.N.P.J. 31.287.647/0001-70

DESENHOS:

Planta Locação, Perfis Longitudinal e seção tipo projetada

ÁREAS GERAIS:

Conforme memória de cálculo dos quantitativos do projeto anexo.



ESCALA: 1/1000, 1/750 e 1/100

DATA: Julho de 2025

PRANCHA:

05/22