



RUA VEREADOR LUIS GALDINO

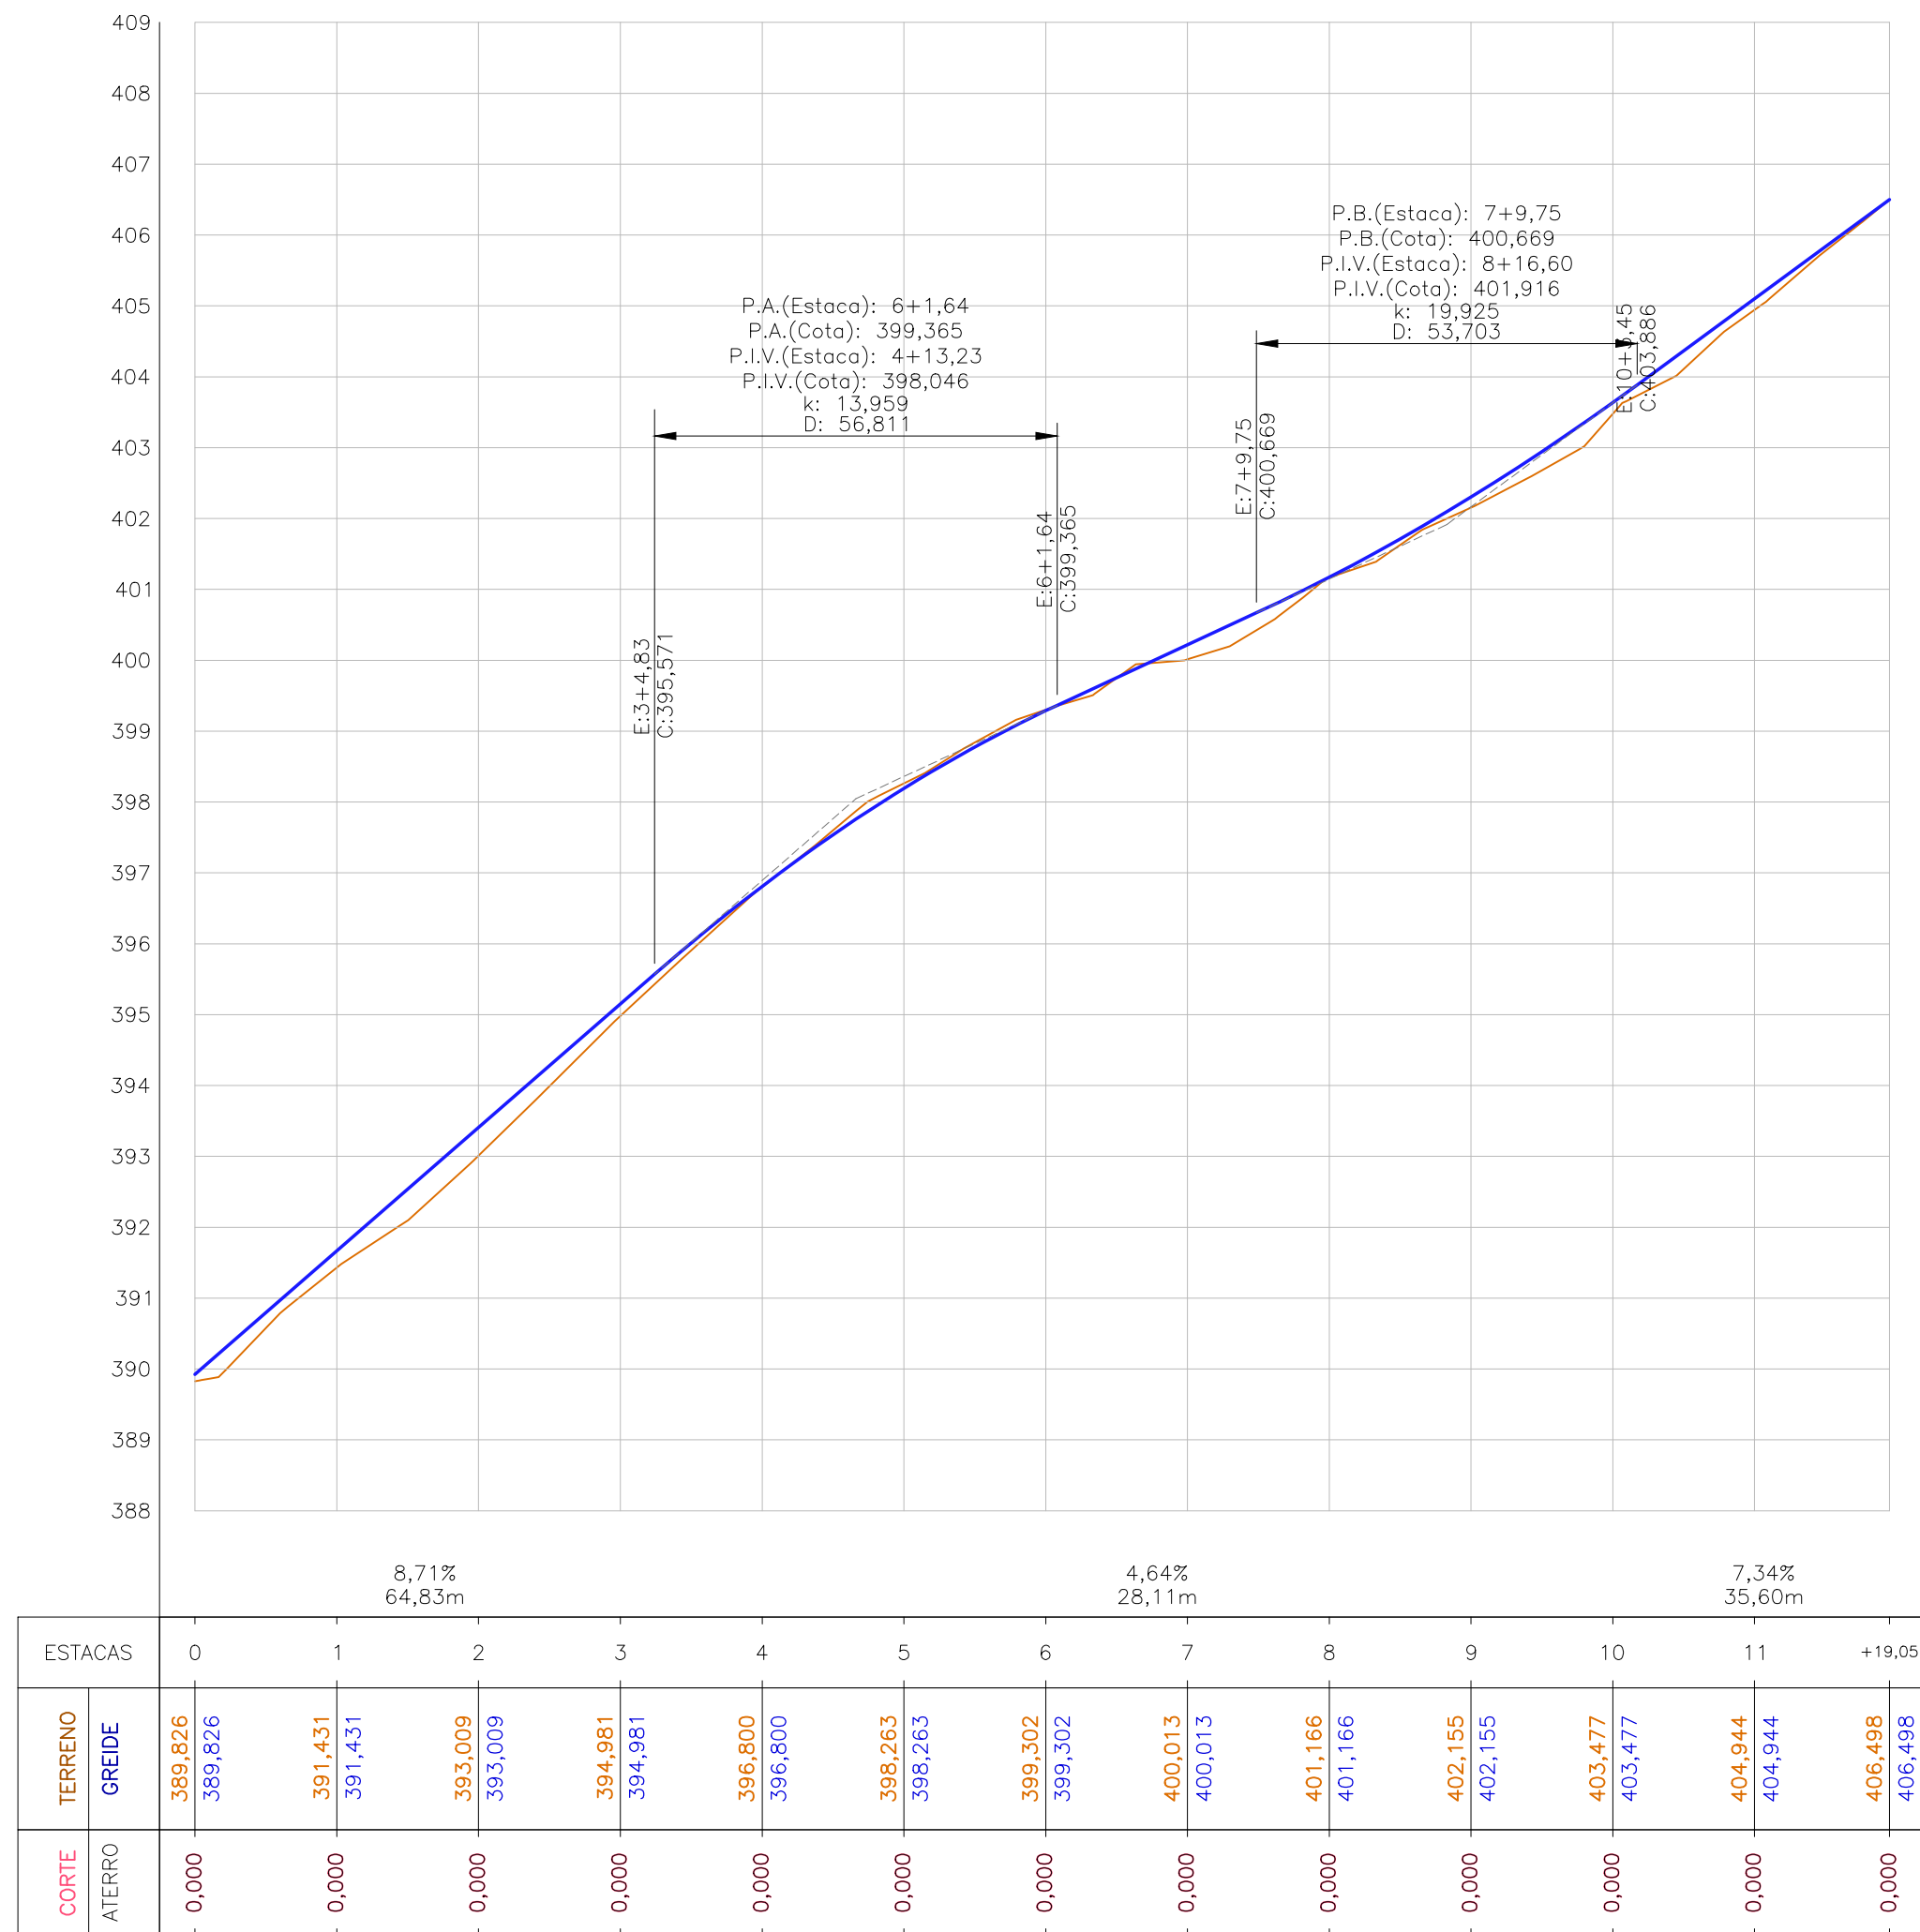

2 PERFIL LONGITUDINAL



Escala: H = 1 / 1000
V = 1 / 100

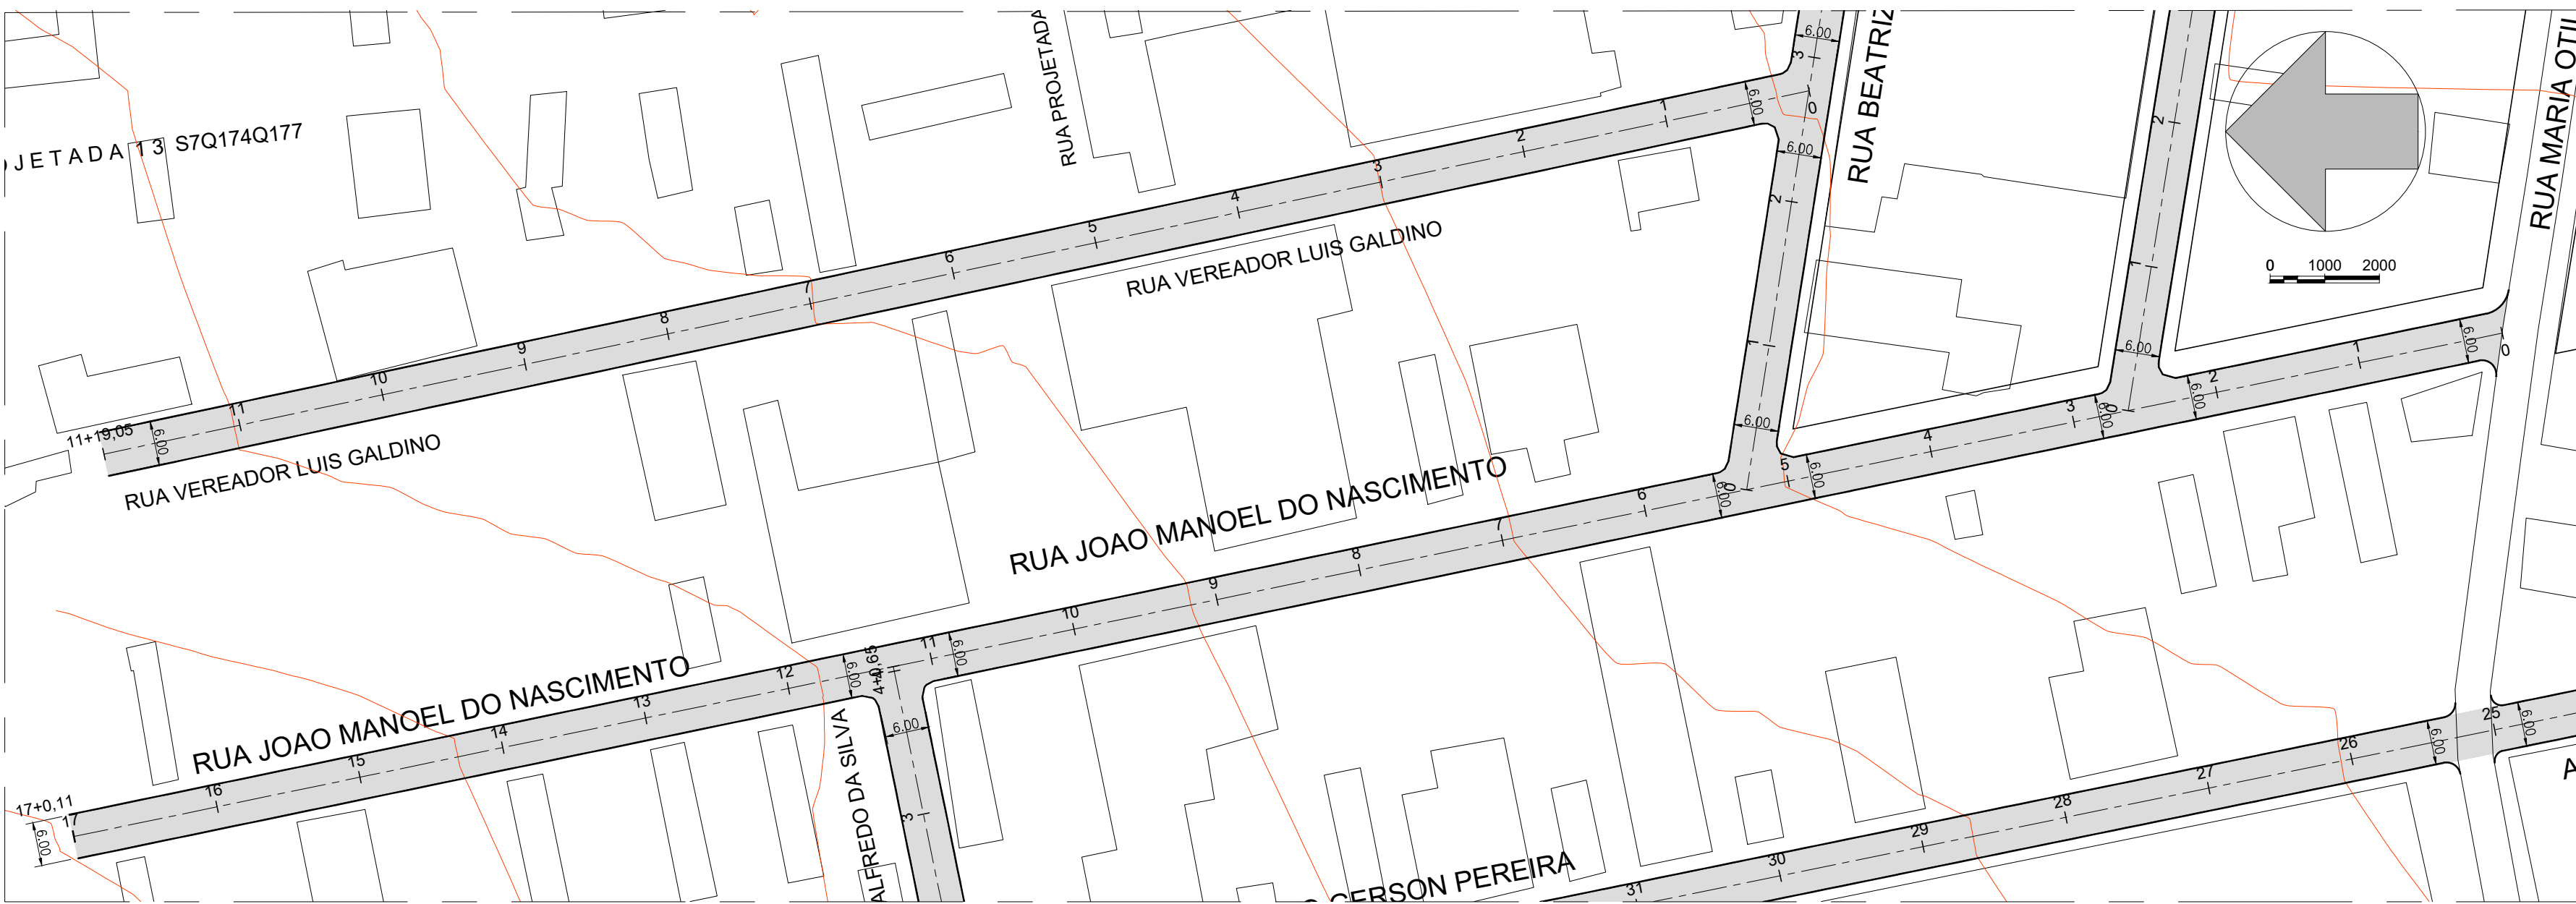

1 PLANTA DE LOCAÇÃO

Escala: 1 / 750


Convenções topográficas - NBR 13133

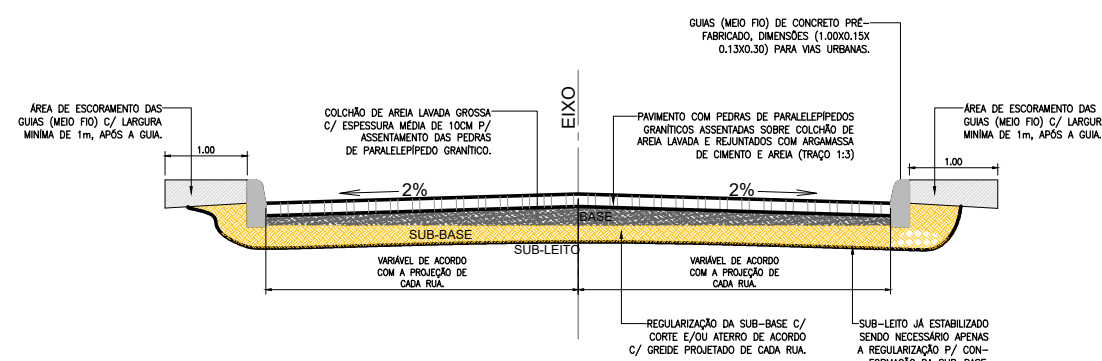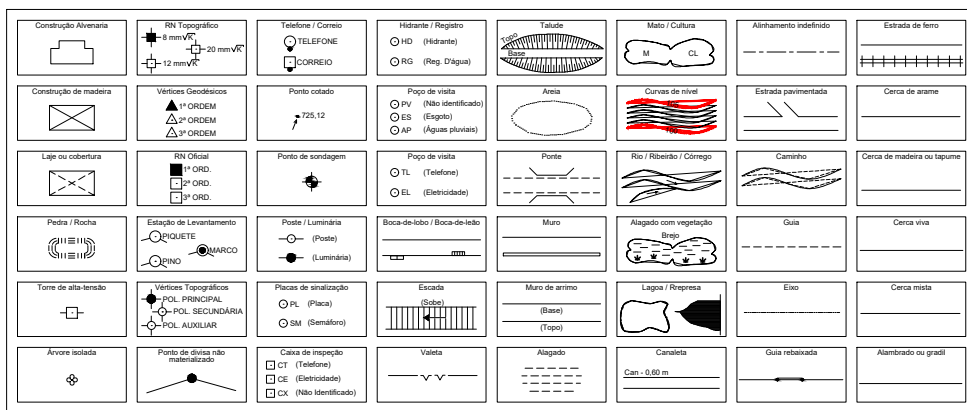

5 SEÇÃO TIPO PROJETADA

Sem escala

RUA JOSE ALFREDO DA SILVA (Trech0-1)

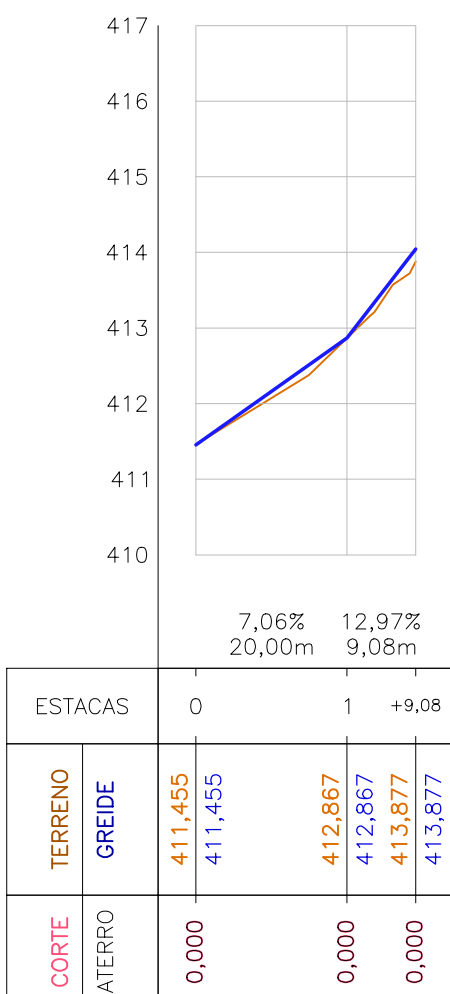

2 PERFIL LONGITUDINAL


Escala: H = 1 / 1000
V = 1 / 100

RUA JOSE ALFREDO DA SILVA - Trecho 1

VOLUME TOTAL							
Estaca	Área de Corte (m²)	Área de Aterro (m²)	Volum. de Corte (m³)	Volum. de Aterro (m³)	Volum. Corte Acum. (m³)	Volum. Aterro Acum. (m³)	Volum. Líquido (m³)
0+0,00	0,55	0,39	0,00	0,00	0,00	0,00	0,00
1+0,00	0,80	0,33	13,49	7,12	13,49	7,12	6,37
1+9,08	0,02	0,04	3,72	1,65	17,21	8,77	8,45

RUA VEREADOR LUIS GALDINO

VOLUME TOTAL							
Estaca	Área de Corte (m²)	Área de Aterro (m²)	Volum. de Corte (m³)	Volum. de Aterro (m³)	Volum. Corte Acum. (m³)	Volum. Aterro Acum. (m³)	Volum. Líquido (m³)
0+0,00	0,00	0,00	0,00	0,00	0,00	0,00	0,00
1+0,00	0,00	1,30	0,00	13,03	0,00	13,03	-13,03
2+0,00	0,00	2,33	0,00	36,33	0,00	49,36	-49,36
3+0,00	0,00	0,88	0,00	32,21	0,00	81,56	-81,56
4+0,00	0,12	0,02	1,22	9,15	1,22	90,72	-89,50
5+0,00	0,63	0,00	7,54	0,26	8,77	90,98	-82,21
6+0,00	0,27	0,01	8,99	0,16	17,75	91,14	-73,39
7+0,00	0,00	1,11	2,66	11,22	20,42	102,36	-81,94
8+0,00	0,16	0,01	1,58	11,22	21,99	113,59	-91,59
9+0,00	0,00	0,77	1,58	7,80	23,57	121,39	-97,82
10+0,00	0,00	0,83	0,00	15,93	23,57	137,32	-113,75
11+0,00	0,00	0,82	0,00	16,43	23,57	153,75	-130,18
11+19,05	0,18	0,02	1,71	7,91	25,28	161,66	-136,38

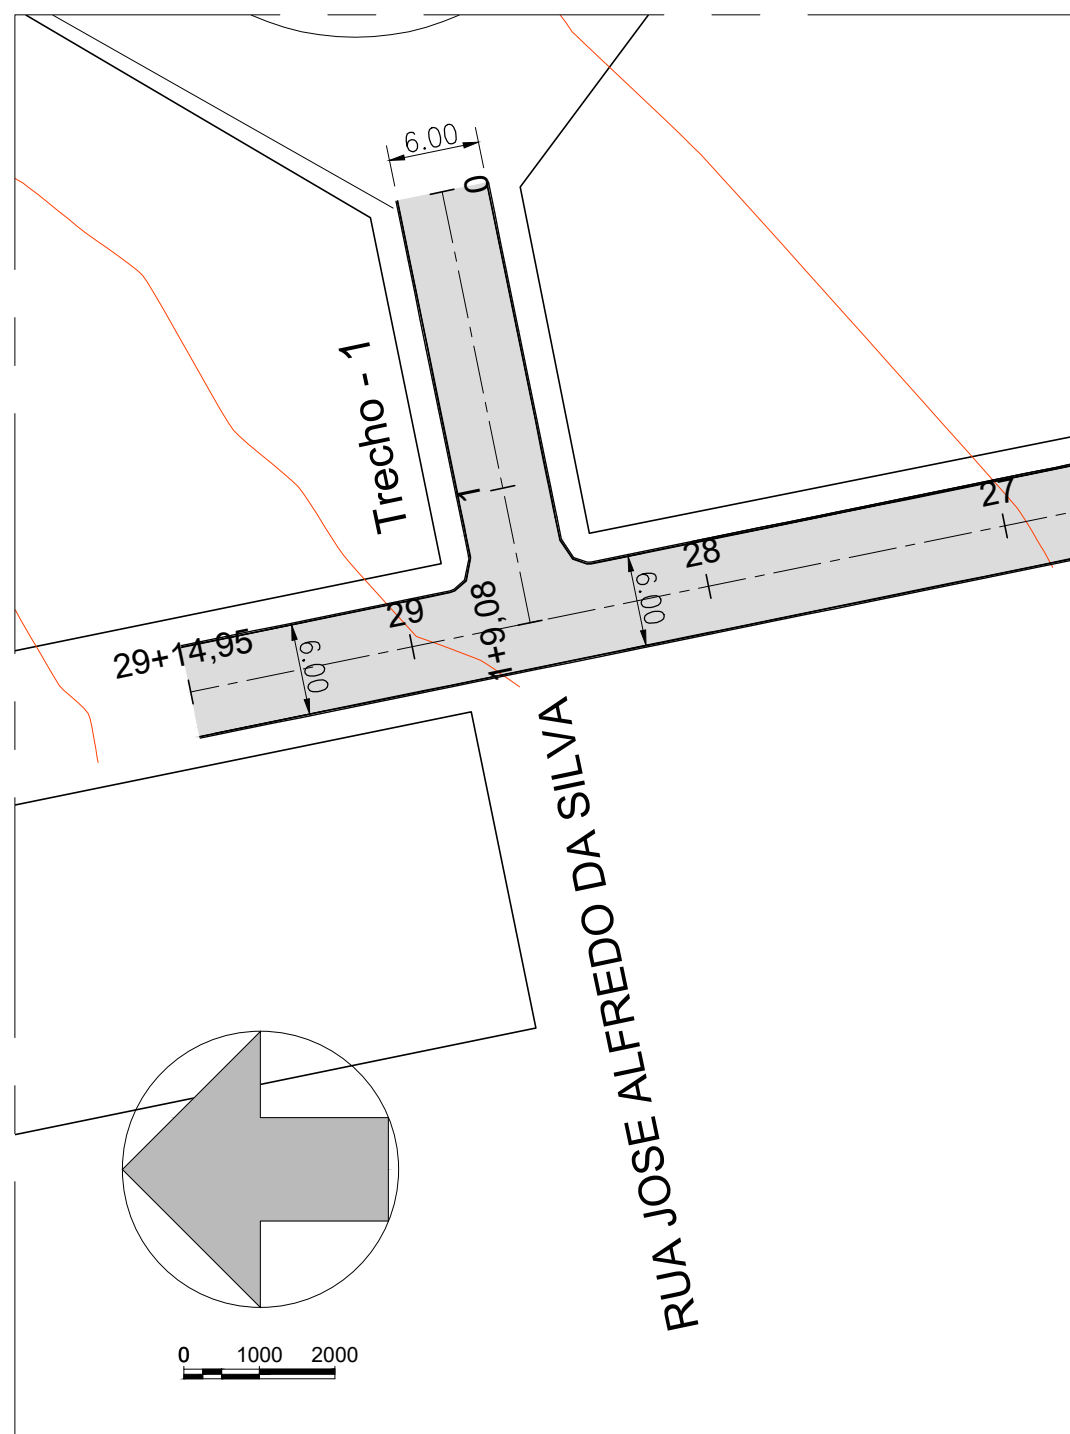

2 PLANTA DE LOCAÇÃO

Escala: 1 / 500

DESCRIÇÃO:

Projeto Geométrico para construção de pavimentação em pedras de paralelepípedos granítico, em diversas ruas, localizadas no bairro Deus é Fiel, no município de Toritama - PE.

CLEYTON DA SILVA ENGENHARIA - EIRELI
CNPJ: 27.928.441/0001-04
CREA 598860 - PE

Cleyton da Silva
Engenheiro Civil
CREA 12814477 D/PE

Secretaria de Educação, Ciência e Tecnologia
C.N.P.J. 31.287.647/0001-70

NATUREZA:
Projeto Geométrico

PROPRIETÁRIO:
Secretaria de Educação, Ciência e
Tecnologia
C.N.P.J. 31.287.647/0001-70

DESENHOS:

Planta Locação, Perfis Longitudinal e
seção tipo projetada



ÁREAS GERAIS:
Conforme memória de cálculo dos quantitativos do
projeto anexo.

ESCALA: 1/1000, 1/750 e 1/100

DATA: Julho de 2025

PRANCHA:

06/22