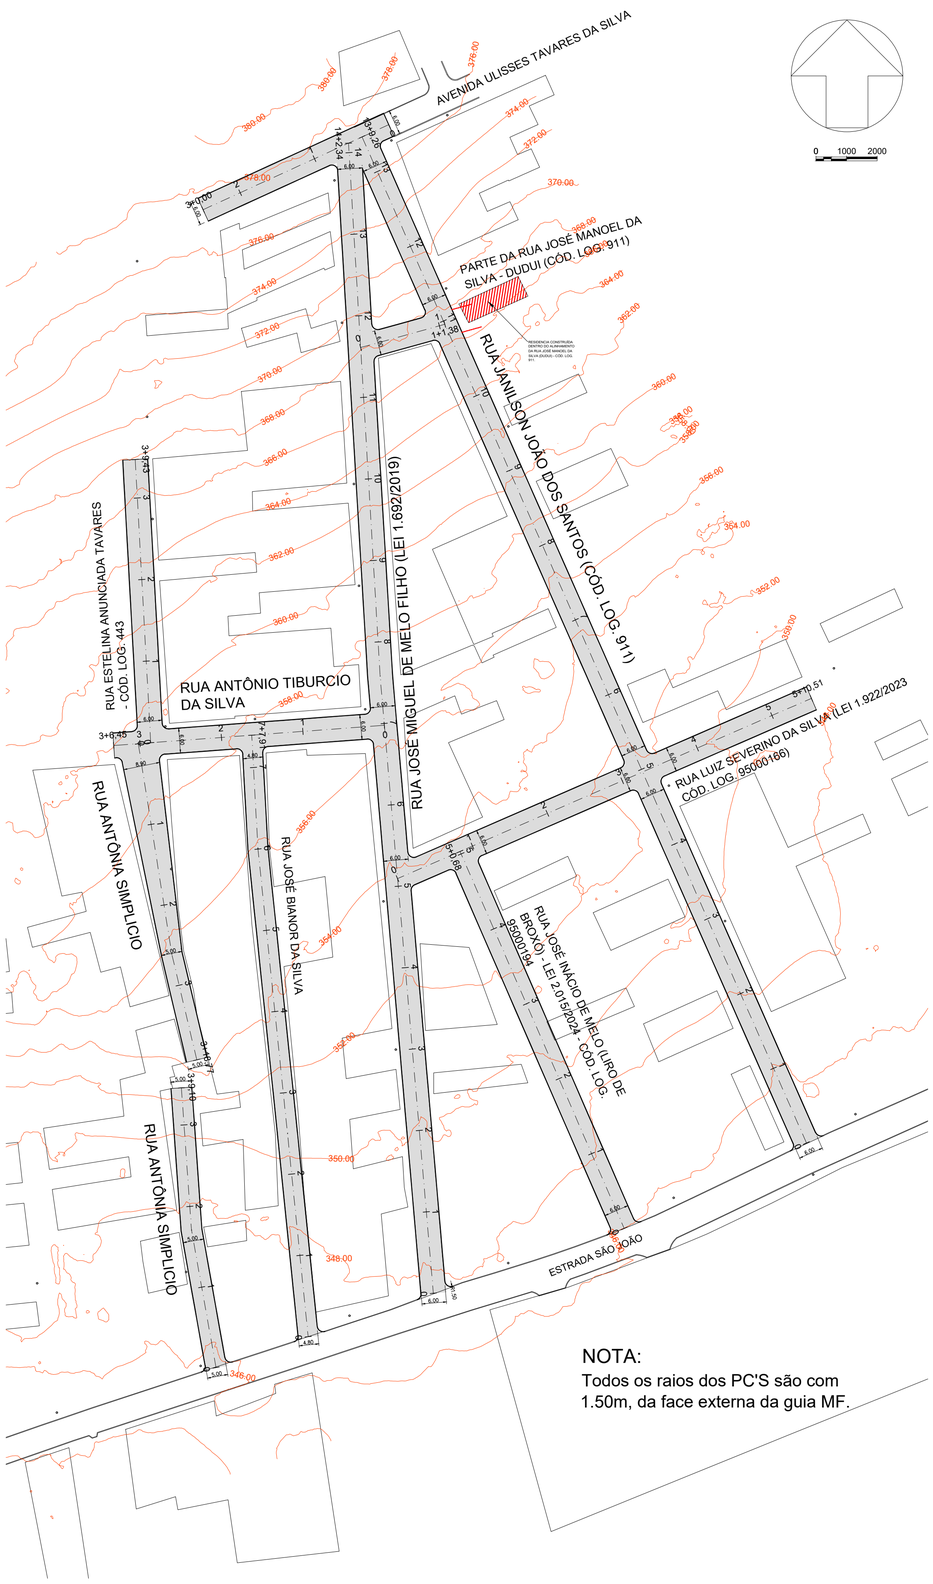

NOTA:
Todos os raios dos PC'S são com 1.50m, da face externa da guia MF.

1 PLANTA DE LOCAÇÃO
Escala: 1 / 750

RUA JOSÉ MIGUEL DE MELO FILHO

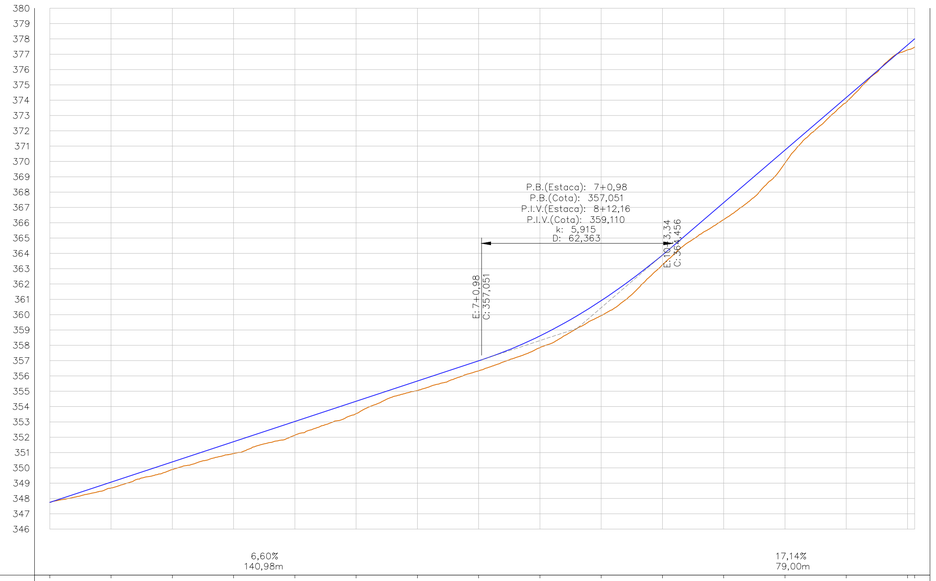

ESTACAS	0	1	2	3	4	5	6	7	8	9	10	11	12	13	12+2,34
TERRENO	347,746	348,688	349,892	350,935	352,129	353,537	355,048	356,331	357,846	359,930	363,262	366,208	369,893	373,857	377,282
GREIDE	347,746	348,688	349,892	350,935	352,129	353,537	355,048	356,331	357,846	359,930	363,262	366,208	369,893	373,857	377,282
CORTE	0,000	0,000	0,000	0,000	0,000	0,000	0,000	0,000	0,000	0,000	0,000	0,000	0,000	0,000	0,000
ATERRO	0,000	0,000	0,000	0,000	0,000	0,000	0,000	0,000	0,000	0,000	0,000	0,000	0,000	0,000	0,000

3 PERFIL LONGITUDINAL
Escala: H = 1 / 1000
V = 1 / 100

RUA JANAILSON JOÃO DOS SANTOS

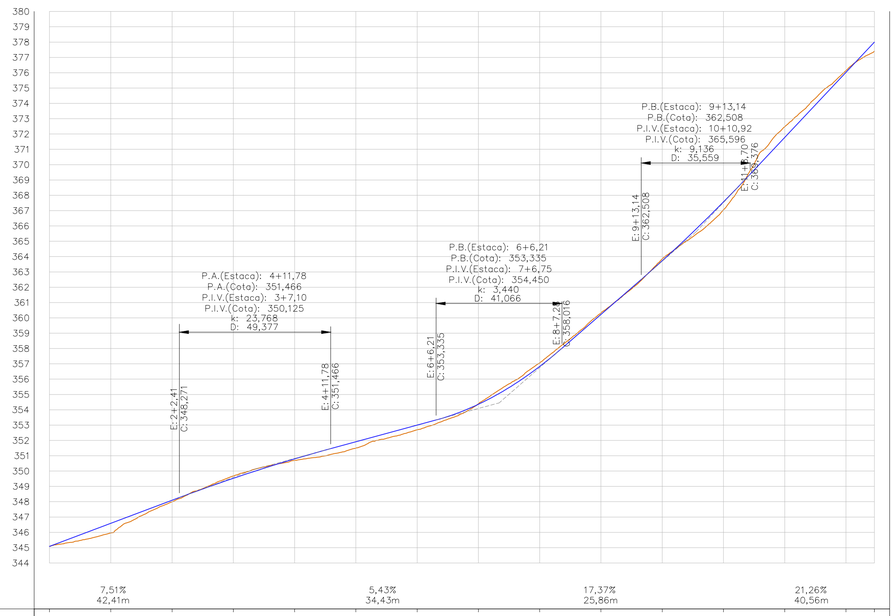

ESTACAS	0	1	2	3	4	5	6	7	8	9	10	11	12	13	+9,26
TERRENO	345,088	345,956	347,990	349,686	350,696	351,497	352,694	354,395	357,064	360,324	363,850	367,060	372,478	376,143	377,402
GREIDE	345,088	345,956	347,990	349,686	350,696	351,497	352,694	354,395	357,064	360,324	363,850	367,060	372,478	376,143	377,402
CORTE	0,000	0,000	0,000	0,000	0,000	0,000	0,000	0,000	0,000	0,000	0,000	0,000	0,000	0,000	0,000
ATERRO	0,000	0,000	0,000	0,000	0,000	0,000	0,000	0,000	0,000	0,000	0,000	0,000	0,000	0,000	0,000

2 PERFIL LONGITUDINAL
Escala: H = 1 / 1000
V = 1 / 100

Convenções topográficas - NBR 13133

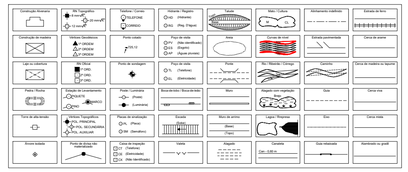

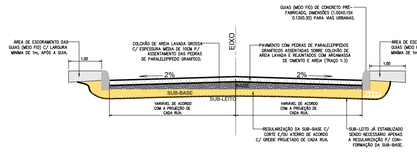

4 SEÇÃO TIPO PROJETADA
Sem escala

DESCRIÇÃO:
Projeto Geométrico para construção de pavimentação em pedras de paralelepípedos granítico, em diversas ruas, localizadas no bairro de Fazenda Velha, no município de Toritama - PE.

CLEYTON DA SILVA ENGENHARIA - EIRELI
CNPJ: 27.928.441/0001-04
CREA 598860 - PE

Cleyton da Silva
Engenheiro Civil
CREA 12814477 D/PE

Secretaria de Educação, Ciência e Tecnólogia
C.N.P.J.31.287.647/0001-70

NATUREZA:
Projeto Geométrico

PROPRIETÁRIO:
Secretaria de Educação, Ciência e Tecnólogia
C.N.P.J. 31.287.647/0001-70

DESENHOS:
Planta Locação, Perfis Longitudinal e seção tipo projetada

ÁREAS GERAIS:
Conforme memória de cálculo dos quantitativos do projeto anexo.

ENGENHARIA
ARQUITETURA • PROJETOS • OBRAS

ESCALA: 1/1000, 1/750 e 1/100

DATA: Julho de 2025

PRANCHA: 01/08