
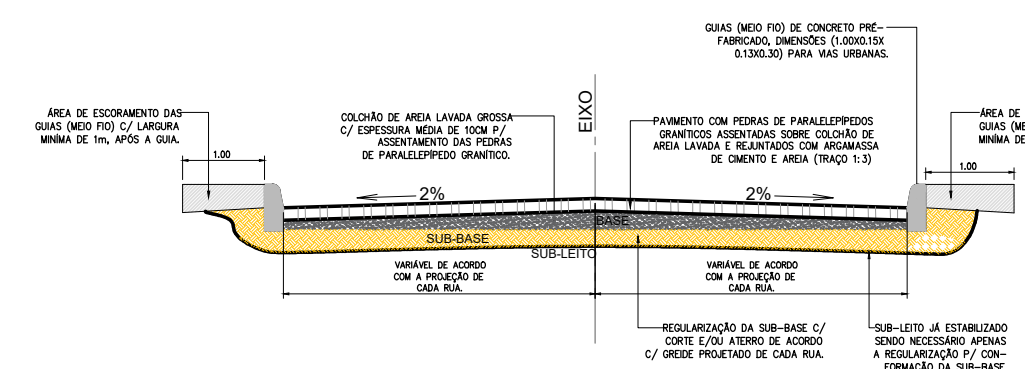
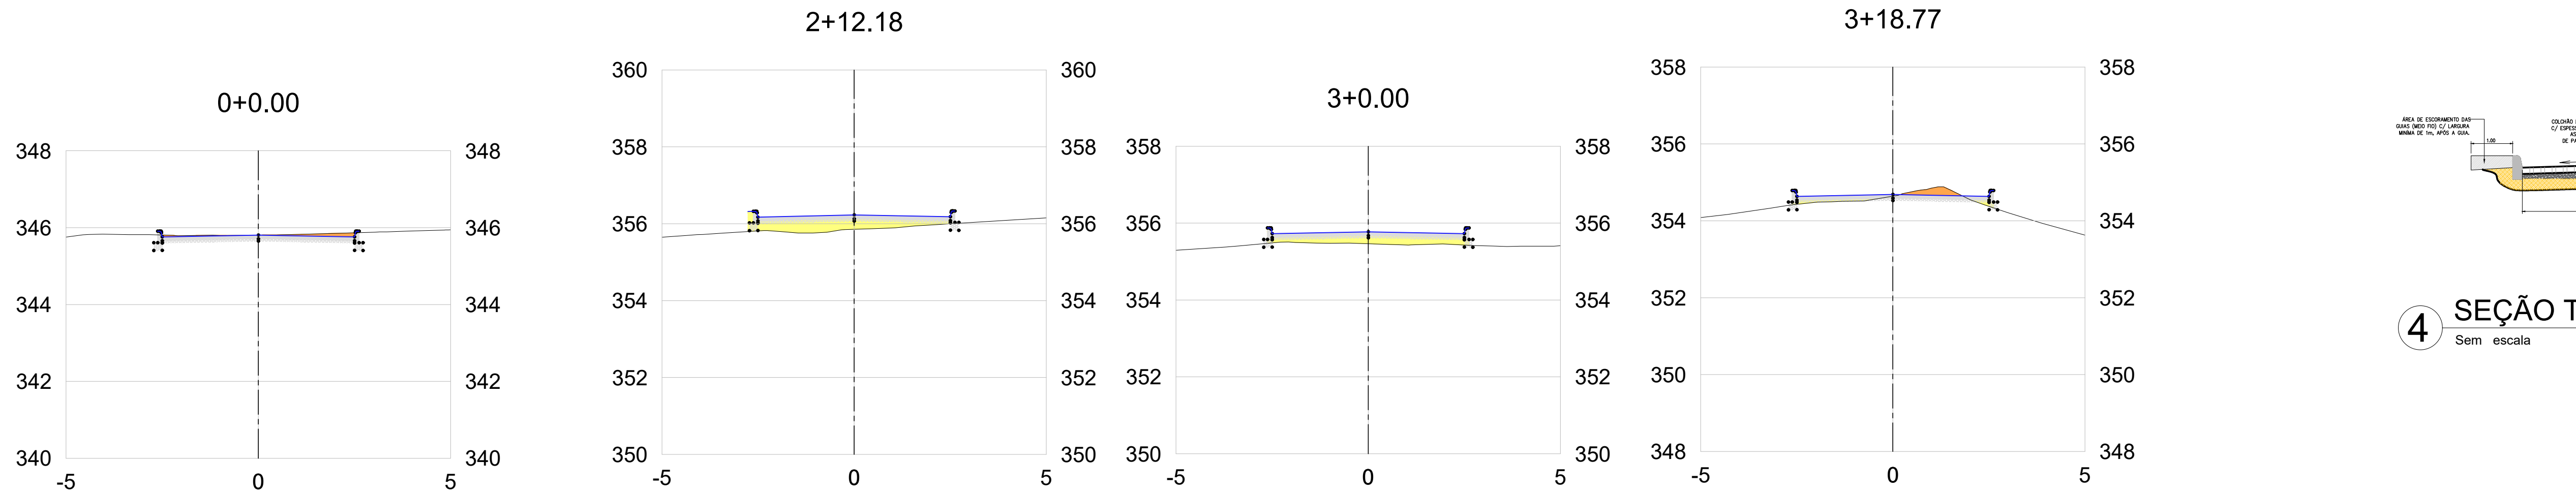


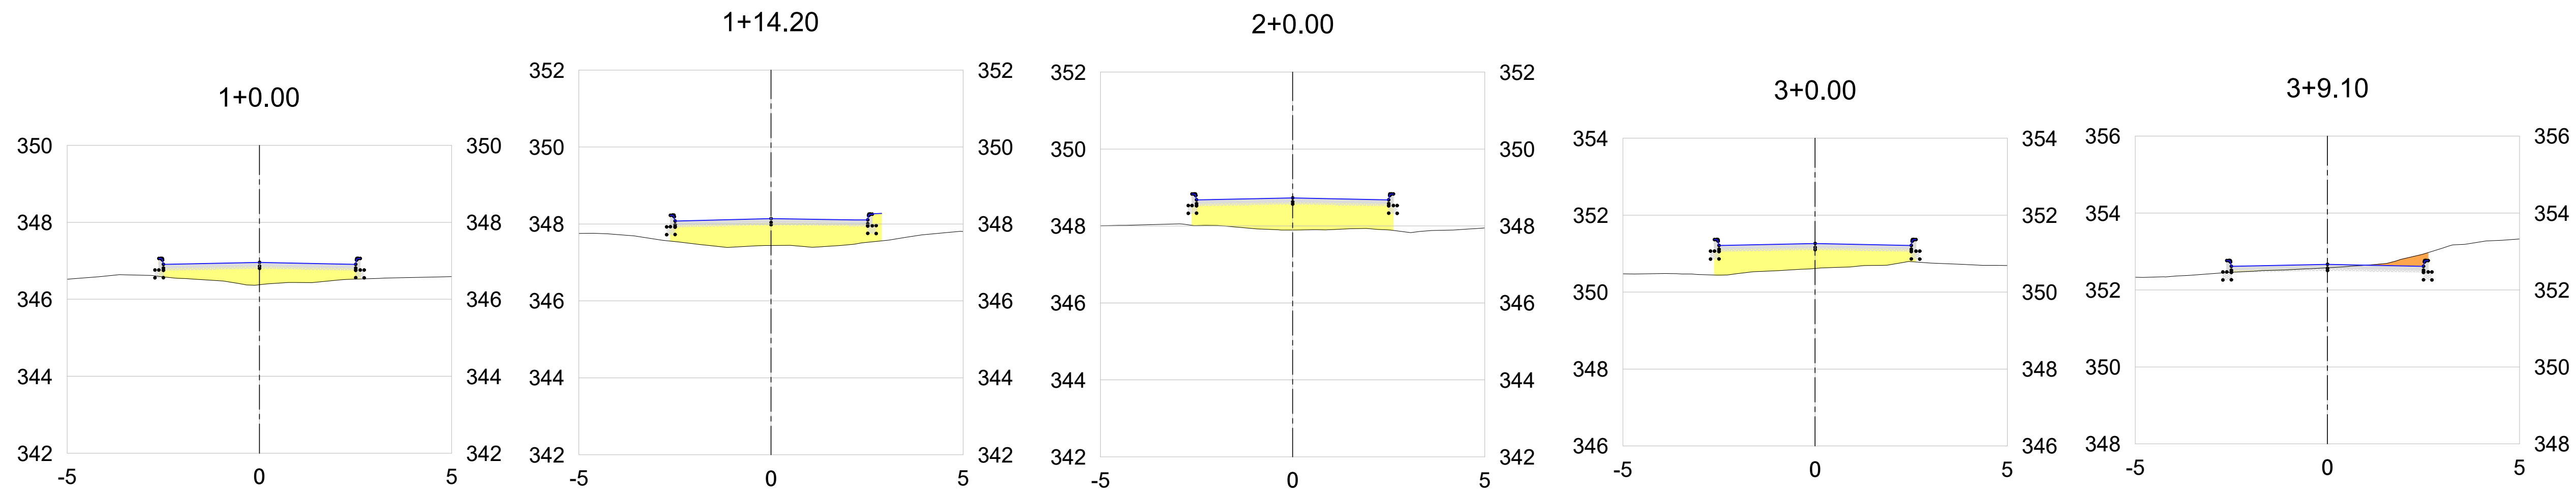


4 SEÇÃO TIPO PROJETADA

Sem escala


3 SEÇÕES TRANSVERSAIS - RUA ANTONIA SIMPLICIO-T2

Escala: H = 1 / 1000
V = 1 / 100

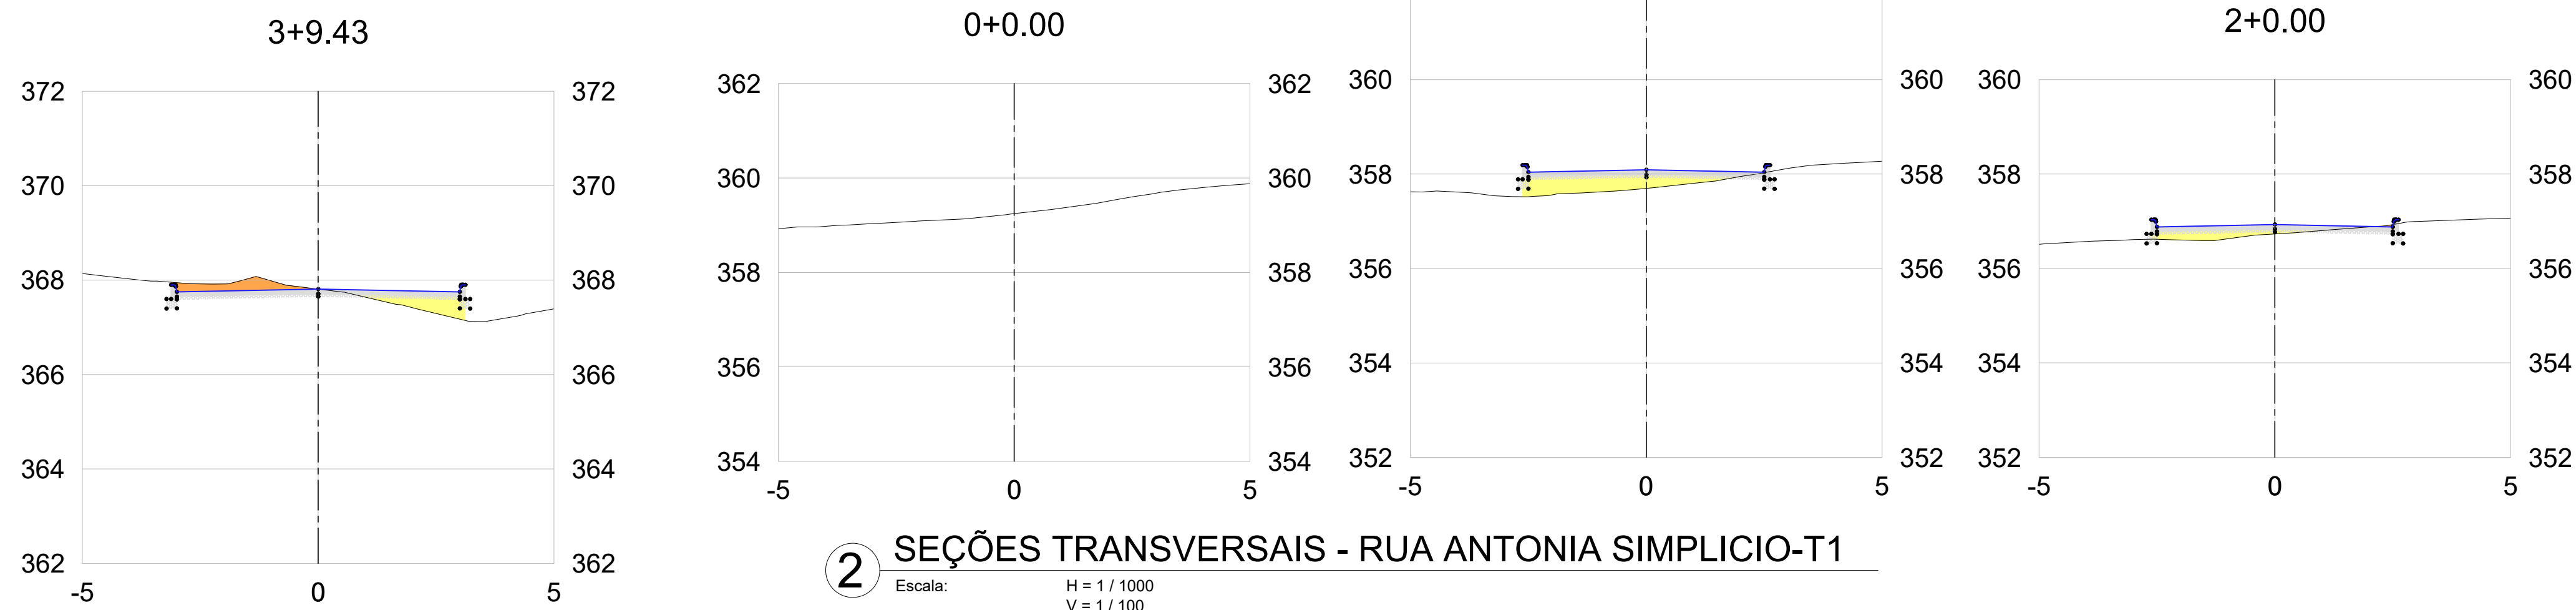

2 SEÇÕES TRANSVERSAIS - RUA ANTONIA SIMPLICIO-T1

Escala: H = 1 / 1000
V = 1 / 100

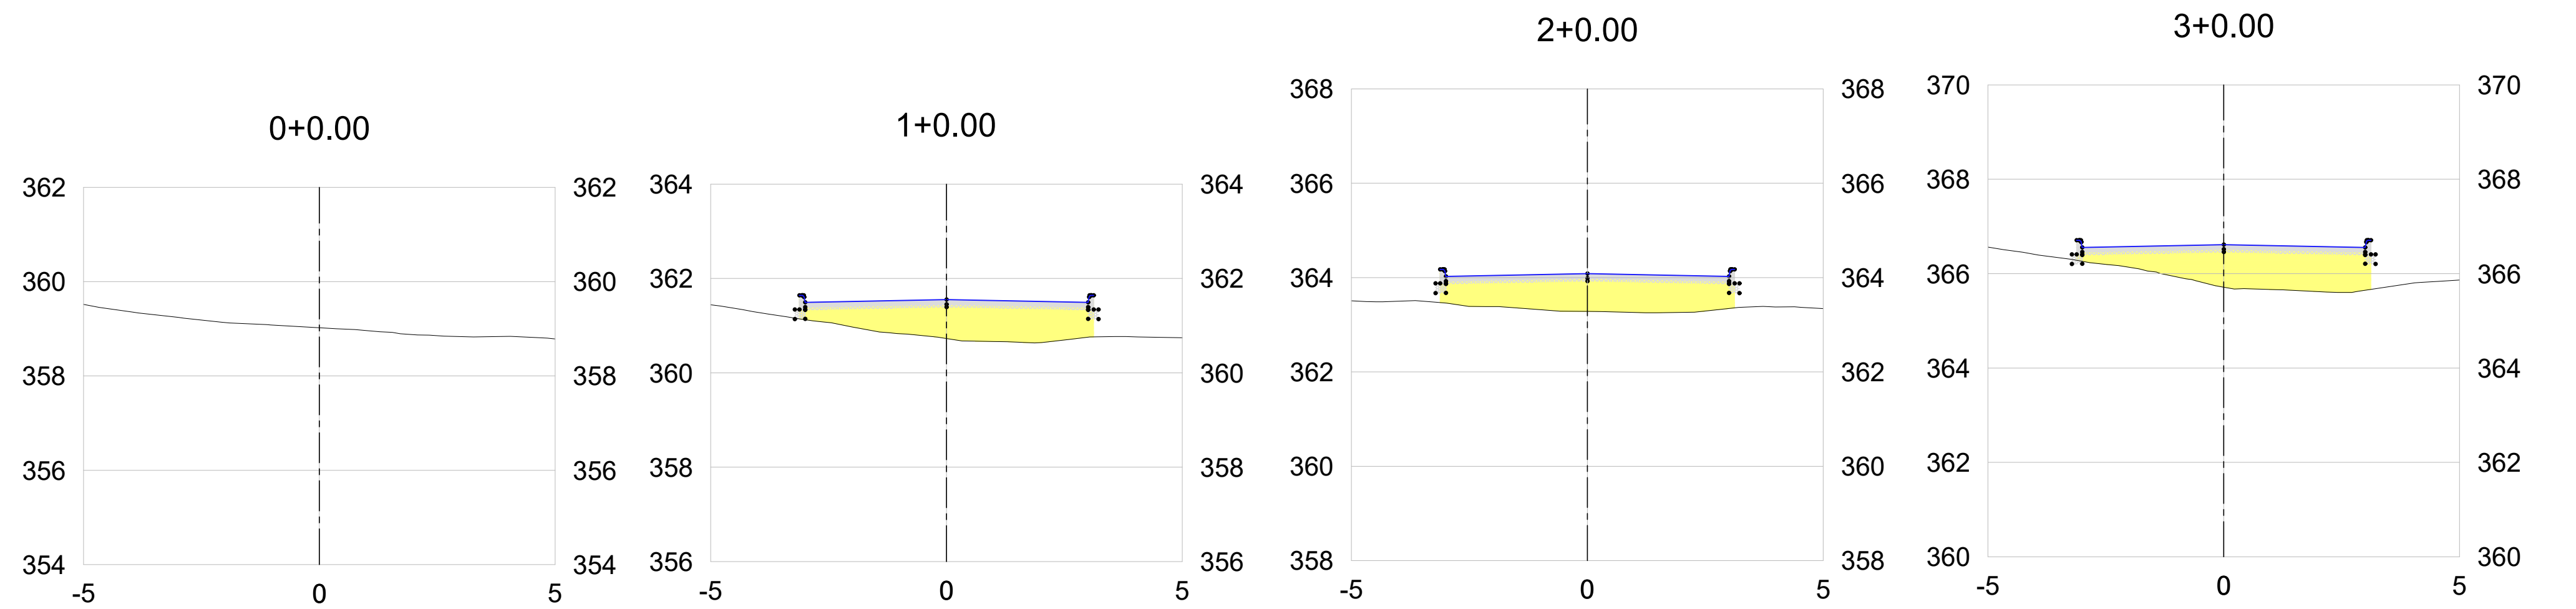

1 SEÇÕES TRANSVERSAIS - RUA ESTELINA

Escala: H = 1 / 1000
V = 1 / 100

DESCRIÇÃO:
Projeto Geométrico para construção de pavimentação em pedras de paralelepípedos granítico, em diversas ruas, localizadas no bairro de Fazenda Velha, no município de Toritama - PE.

CLEYTON DA SILVA ENGENHARIA - EIRELI
CNPJ: 27.928.441/0001-04
CREA 598860 - PE

Cleyton da Silva
Engenheiro Civil
CREA 12814477 D/PE

Secretaria de Educação, Ciência e Tecnologia
C.N.P.J. 31.287.647/0001-70

NATUREZA:
Projeto Geométrico

PROPRIETÁRIO:
Secretaria de Educação, Ciência e Tecnologia
C.N.P.J. 31.287.647/0001-70

DESENHOS:

Seções transversais e seção tipo projetada



ÁREAS GERAIS:
Conforme memória de cálculo dos quantitativos do projeto anexo.

ESCALA: 1/1000, 1/750 e 1/100

DATA: Julho de 2025

PRANCHA:

07/08