


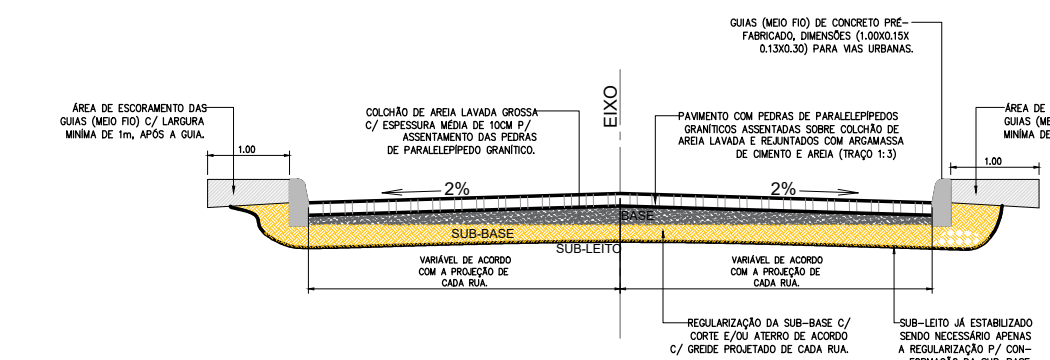
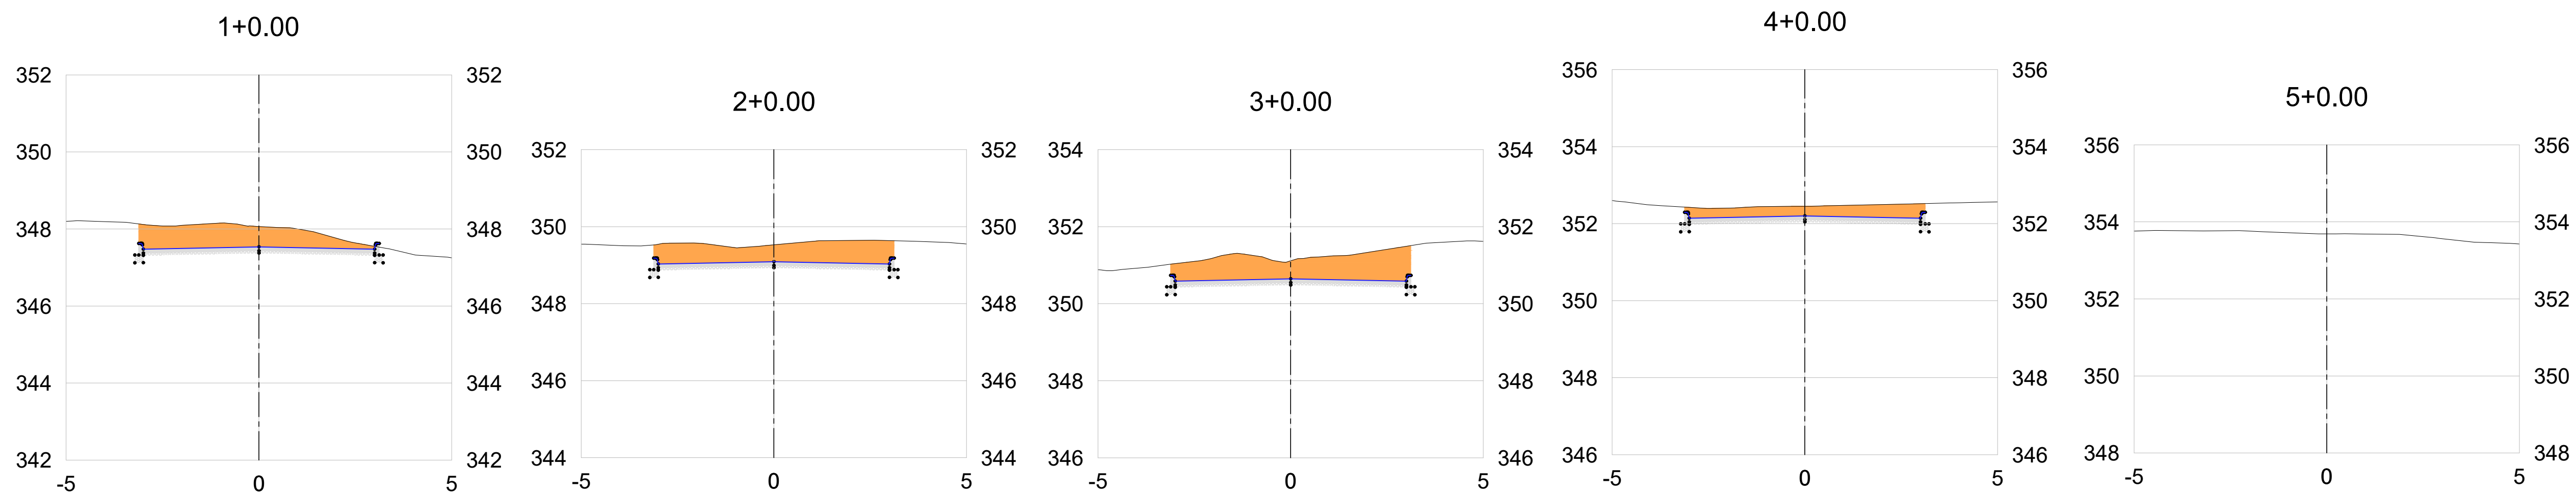


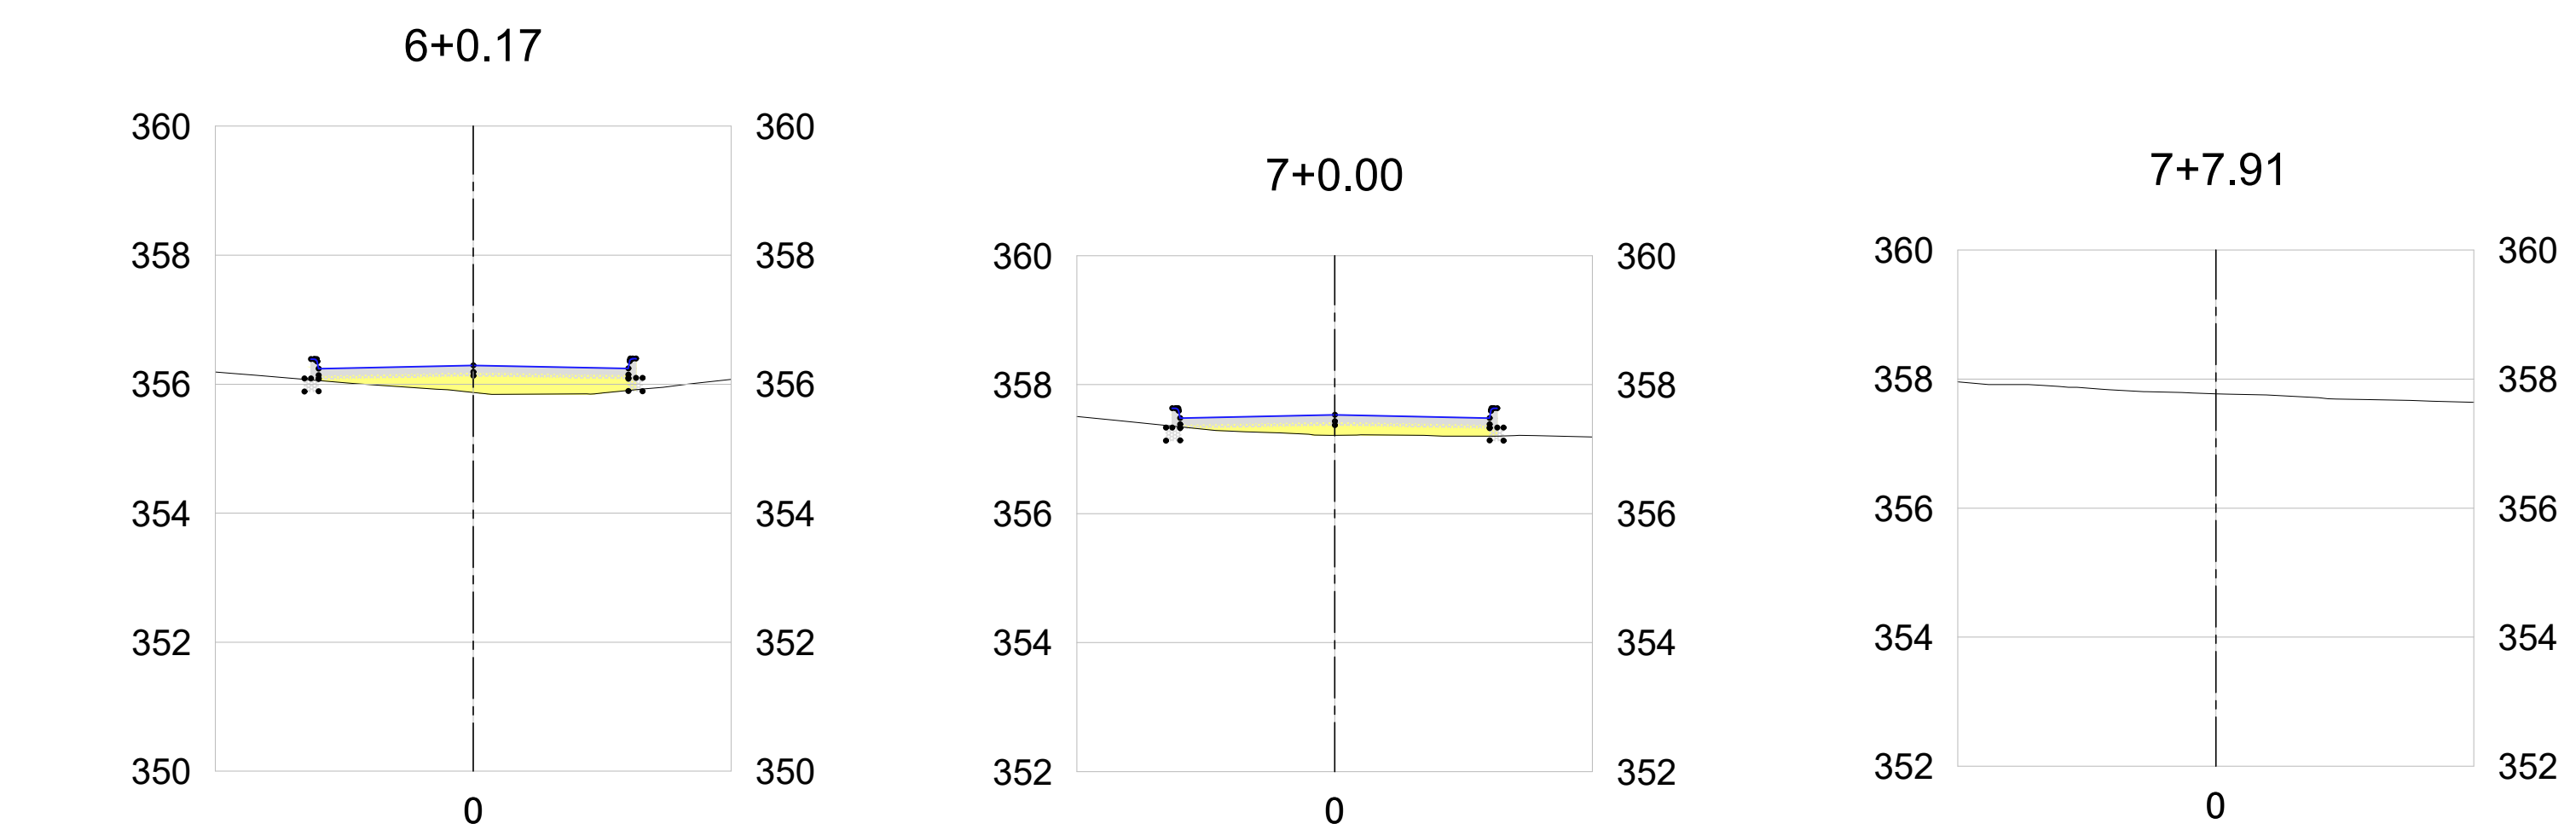

3 SEÇÃO TIPO PROJETADA
Sem escala

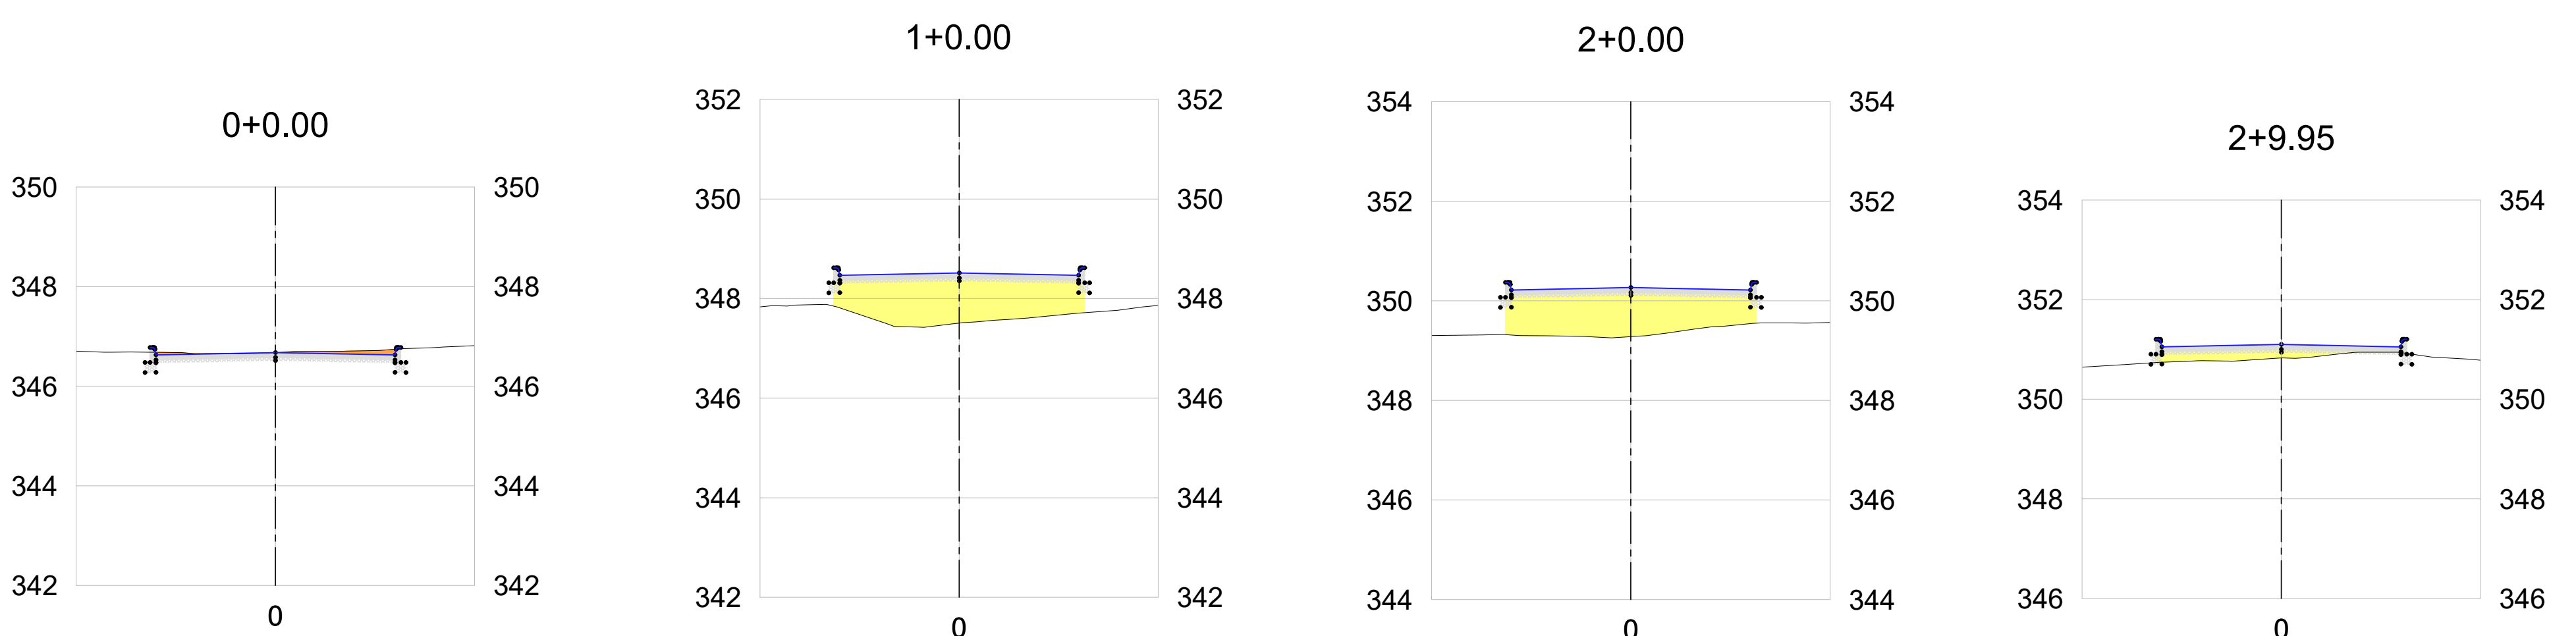

2 SEÇÕES TRANSVERSAIS - RUA JOSÉ INÁCIO
Escala: H = 1 / 1000
V = 1 / 100

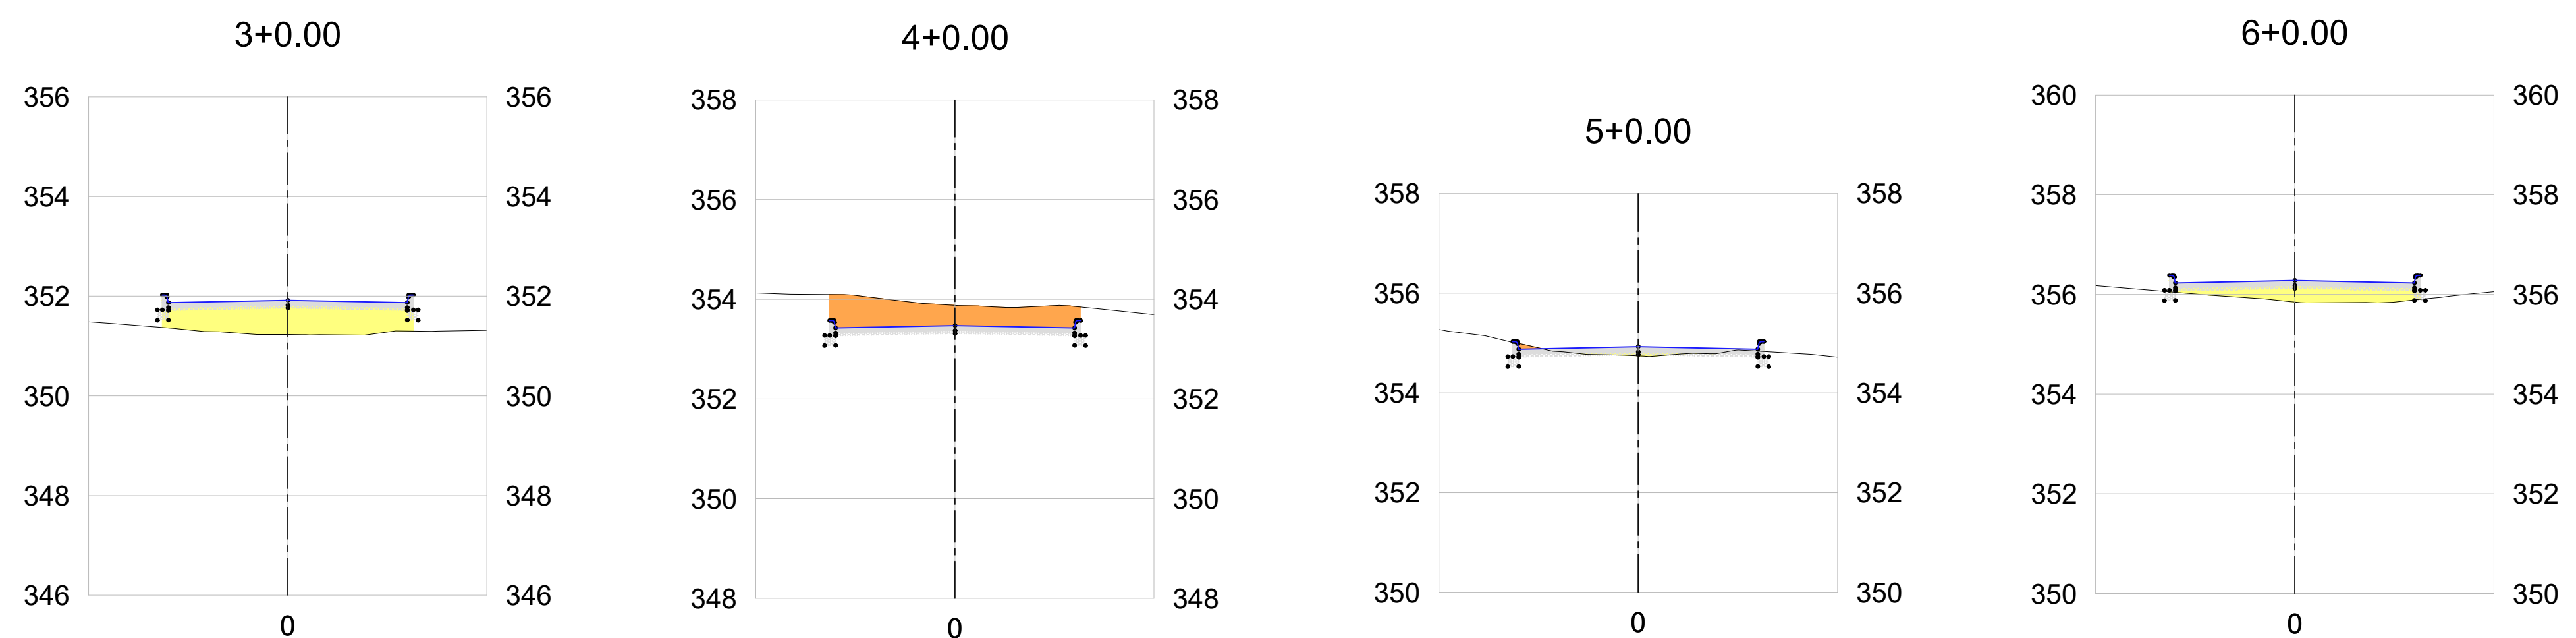

1 SEÇÕES TRANSVERSAIS - RUA JOSE BIANOR
Escala: H = 1 / 1000
V = 1 / 100

DESCRIÇÃO: Projeto Geométrico para construção de pavimentação em pedras de paralelepípedos granítico, em diversas ruas, localizadas no bairro de Fazenda Velha, no município de Toritama - PE.	
CLEYTON DA SILVA ENGENHARIA - EIRELI CNPJ: 27.928.441/0001-04 CREA 598860 - PE	
Cleyton da Silva Engenheiro Civil CREA 12814477 D/PE	
Secretaria de Educação, Ciência e Tecnologia C.N.P.J.31.287.647/0001-70	
NATUREZA: Projeto Geométrico	DESENHOS: Seções transversais e seção tipo projetada
PROPRIETÁRIO: Secretaria de Educação, Ciência e Tecnologia C.N.P.J. 31.287.647/0001-70	
	ÁREAS GERAIS: Conforme memória de cálculo dos quantitativos do projeto anexo.
	ESCALA: 1/1000, 1/750 e 1/100
	PRANCHA: 08/08
DATA: Julho de 2025	