




Convenções topográficas - NBR 13133											
Contorno de nível	Contorno de nível	Contorno de nível	Contorno de nível	Contorno de nível	Contorno de nível	Contorno de nível	Contorno de nível	Contorno de nível	Contorno de nível	Contorno de nível	Contorno de nível
2 SEÇÃO TIPO PROJETADA

Sem escala

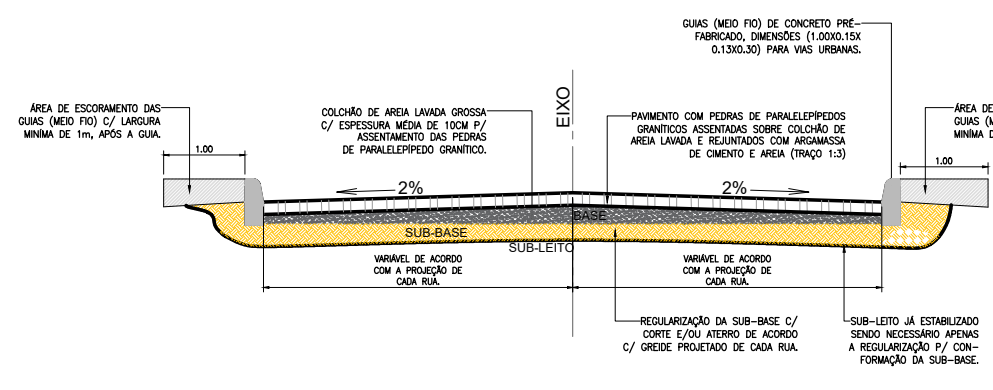

1 PLANTA DE LOCALIZAÇÃO

Escala: 1 / 750

2 PERFIL LONGITUDINAL

Escala: H = 1 / 1000
V = 1 / 100

2 PERFIL LONGITUDINAL

Escala: H = 1 / 1000
V = 1 / 100



4 LOC. DO EMPREENDIMENTO

Sem escala

VOLUME TOTAL							
Estaca	Área de Corte (m²)	Área de Aterro (m²)	Volume de Corte (m³)	Volume de Aterro (m³)	Volum. Corte Acum. (m³)	Volum. Aterro Acum. (m³)	Volume Líquido (m³)
0+0,00	0,14	0,02	0,00	0,00	0,00	0,00	0,00
1+0,00	0,00	1,36	1,42	17,26	1,42	17,26	-15,84
2+0,00	0,01	0,84	0,07	27,43	1,49	44,69	-43,20
2+8,14	0,34	0,01	1,40	4,30	2,89	48,99	-46,10

VOLUME TOTAL							
Estaca	Área de Corte (m²)	Área de Aterro (m²)	Volume de Corte (m³)	Volume de Aterro (m³)	Volum. Corte Acum. (m³)	Volum. Aterro Acum. (m³)	Volume Líquido (m³)
0+0,00	0,22	0,01	0,00	0,00	0,00	0,00	0,00
1+0,00	0,22	0,29	4,43	3,72	4,43	3,72	0,71
1+5,00	0,25	0,14	1,18	1,34	5,60	5,06	0,55

DESCRIÇÃO:
Projeto Geométrico para construção de pavimentação em pedras de paralelepípedos granítico, em diversas ruas, localizadas no bairro Planalto, no município de Toritama - PE.

CLEYTON DA SILVA ENGENHARIA - EIRELI
CNPJ: 27.928.441/0001-04
CREA 598860 - PE

Cleyton da Silva
Engenheiro Civil
CREA 12814477 D/PE

Secretaria de Educação, Ciência e Tecnologia
C.N.P.J. 31.287.647/0001-70

NATUREZA:
Projeto Geométrico

PROPRIETÁRIO:
Secretaria de Educação, Ciência e Tecnologia
C.N.P.J. 31.287.647/0001-70

DESENHOS:
Planta Localização, Perfis Longitudinal e seção tipo projetada



ÁREAS GERAIS:
Conforme memória de cálculo dos quantitativos do projeto anexo.

ESCALA: 1/1000, 1/750 e 1/100

DATA: Julho de 2025

PRANCHA:
01/04