
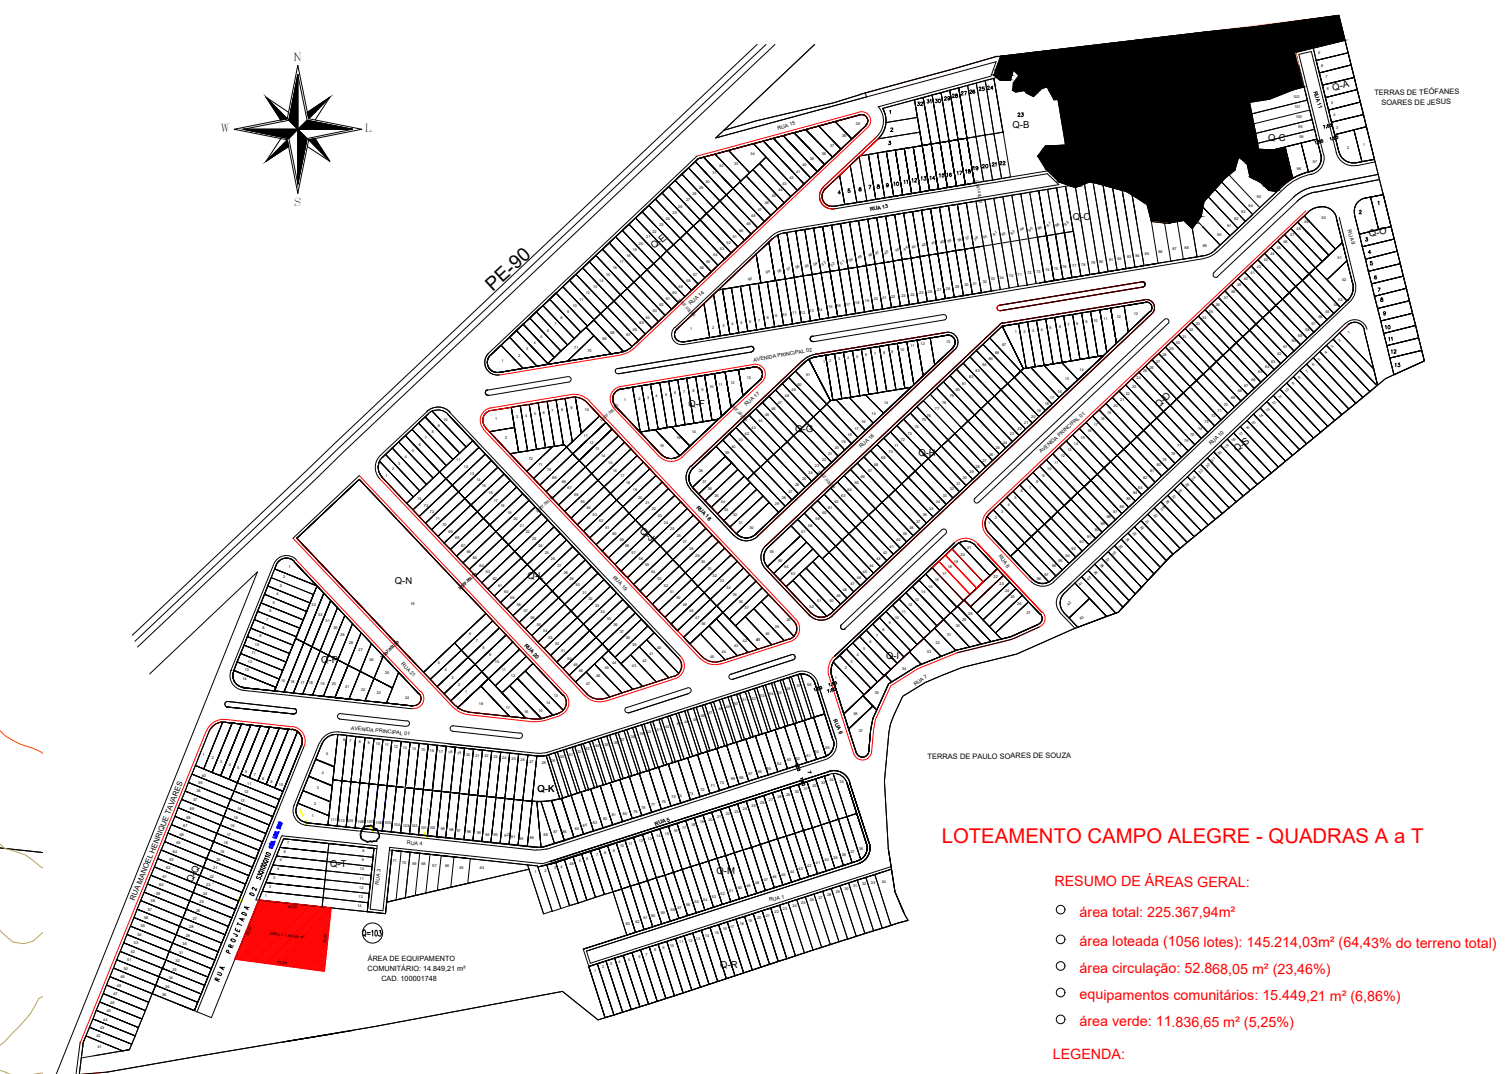
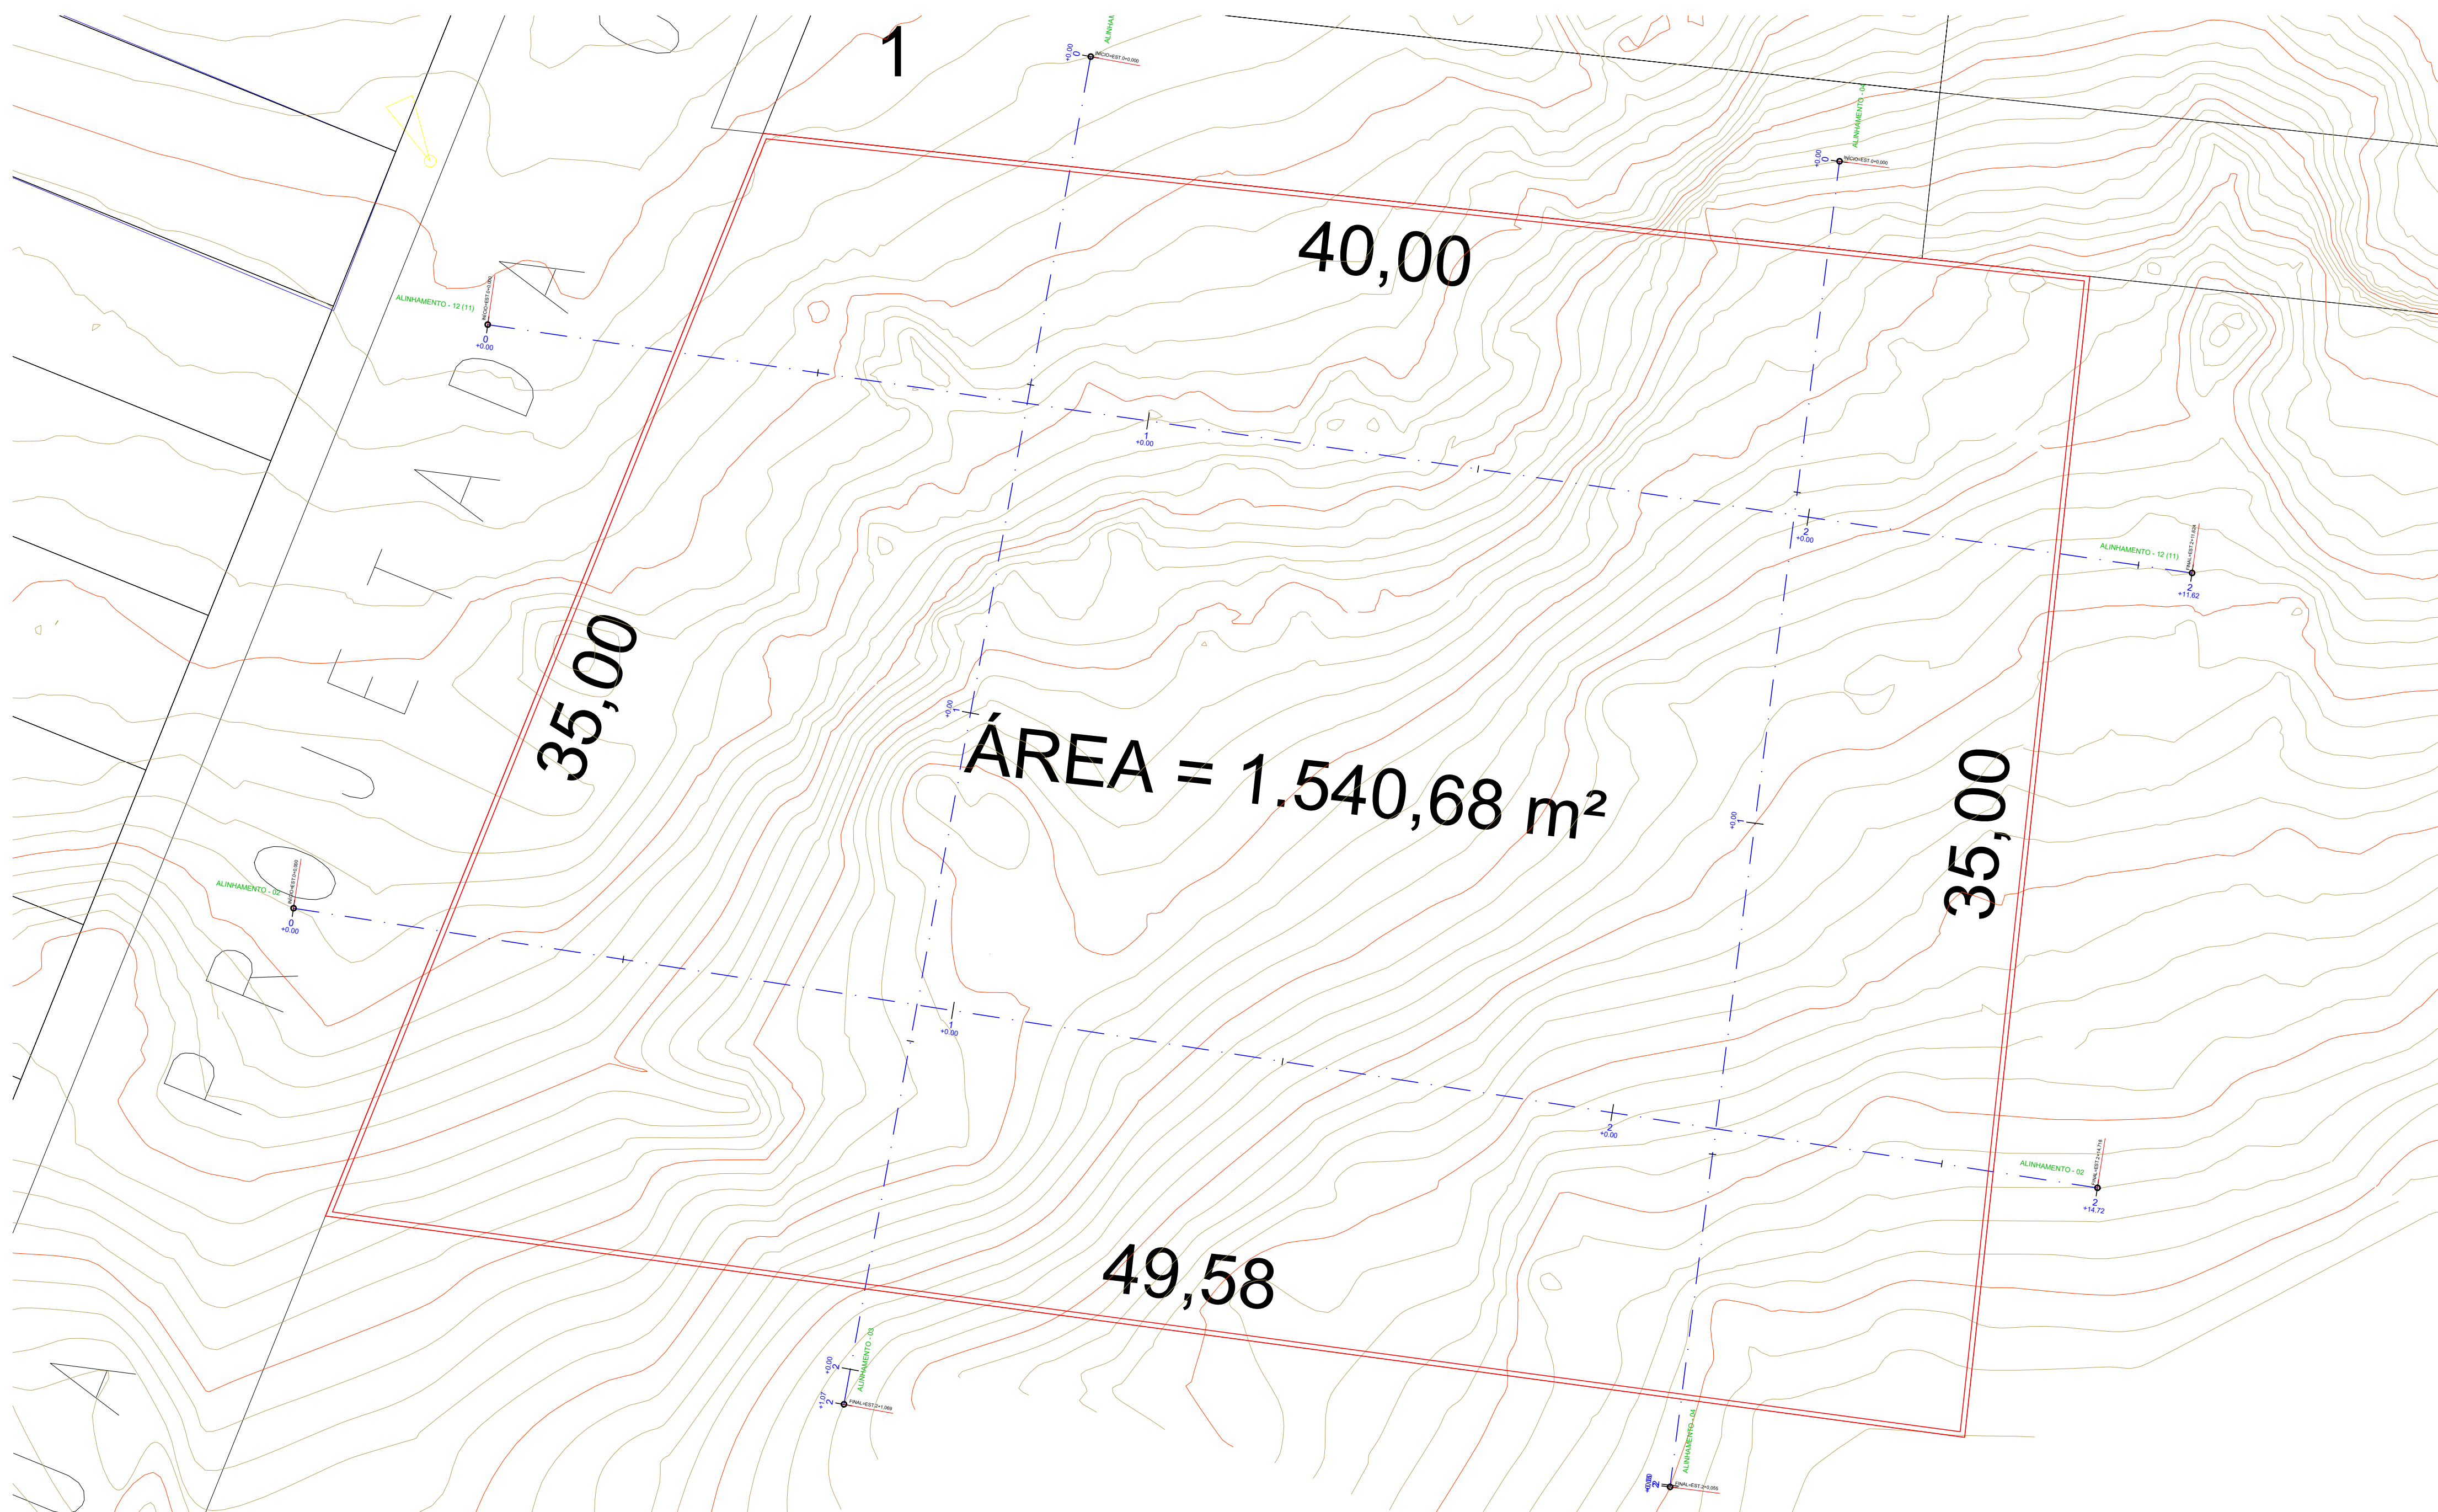
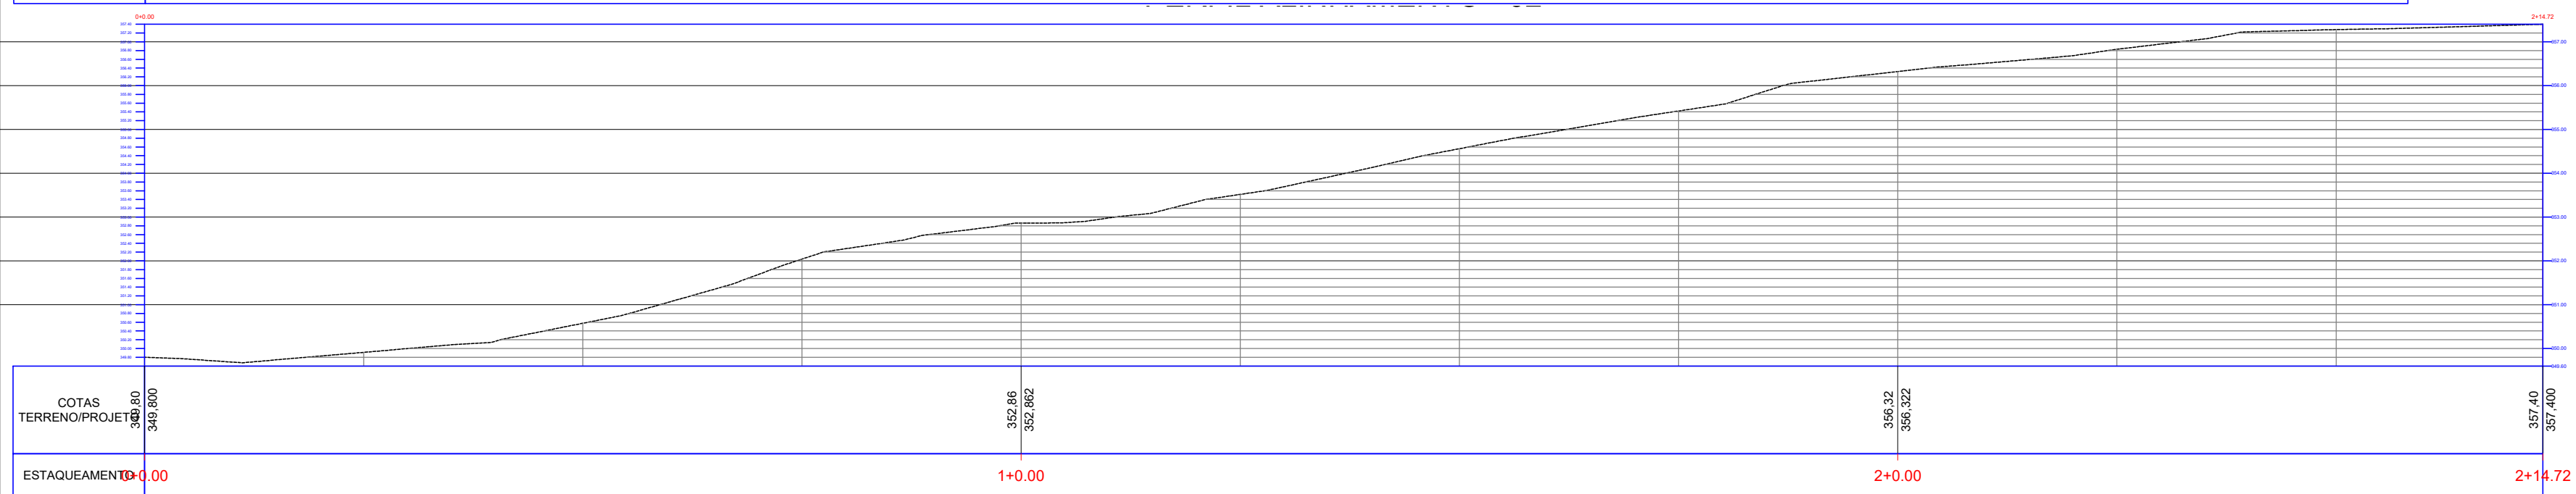
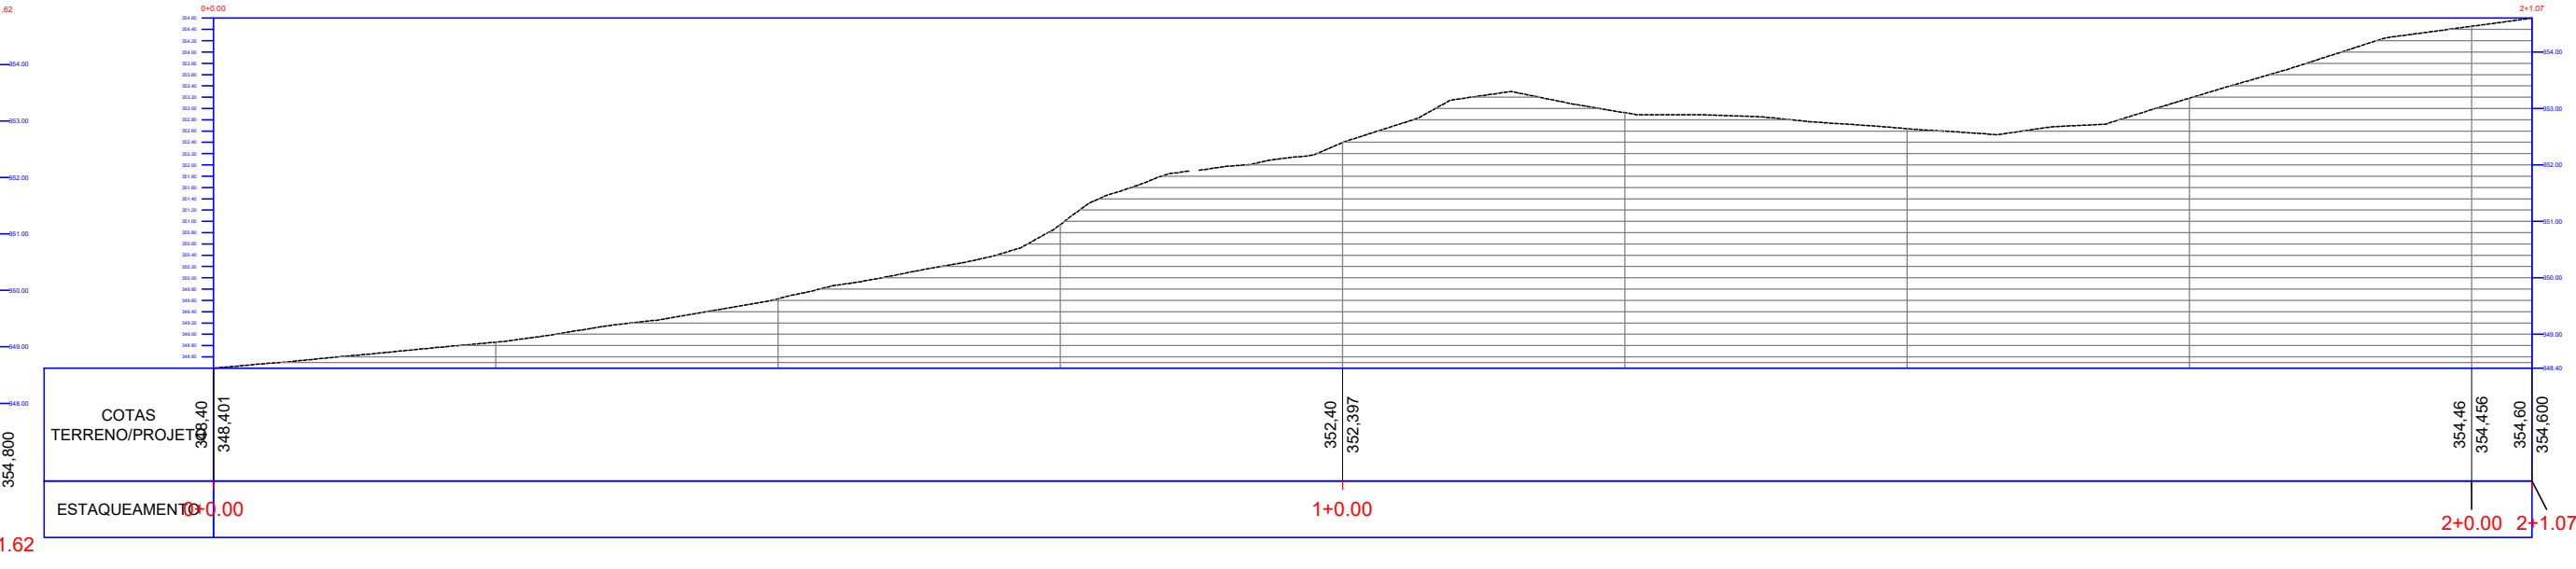


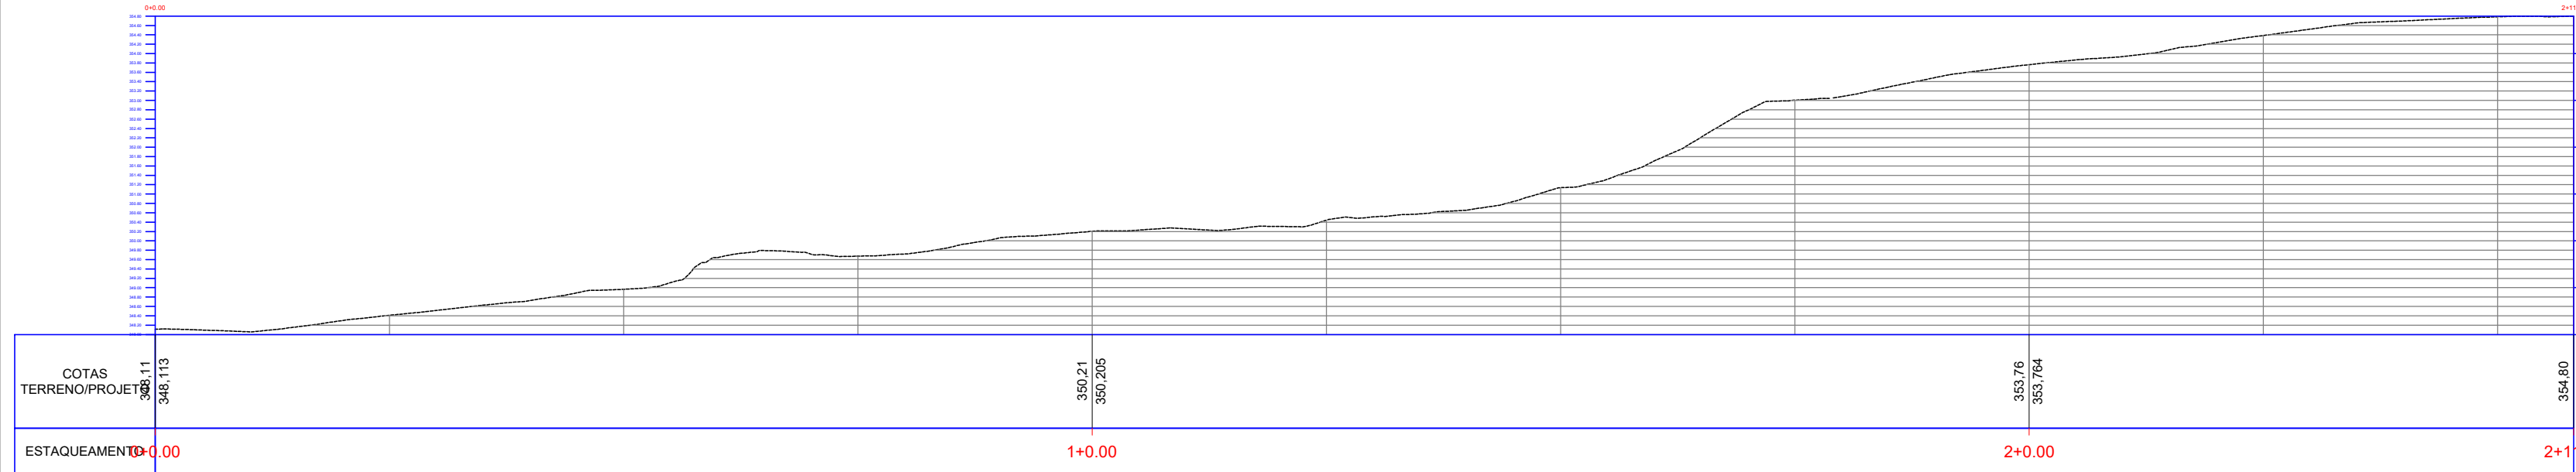

PLANTA DE SITUAÇÃO
Sem Escala

Escala:1:125

REVISÃO	UNIDADE	DATA	ESCALA
R0	METROS	04/04/2025	INDICADA

ULHA A1
1mm x 594mm