




1 Fachada Nordeste
ESCALA 1:100

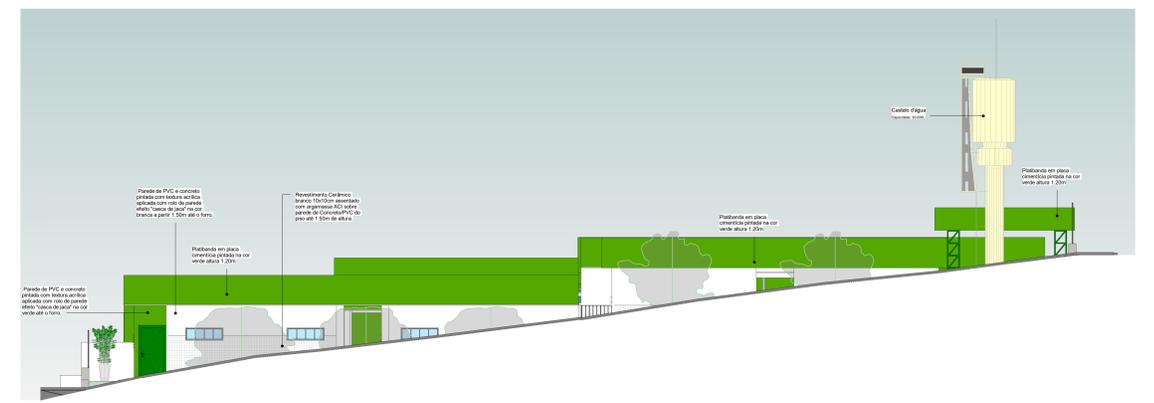


2 Fachada Noroeste
ESCALA 1:100

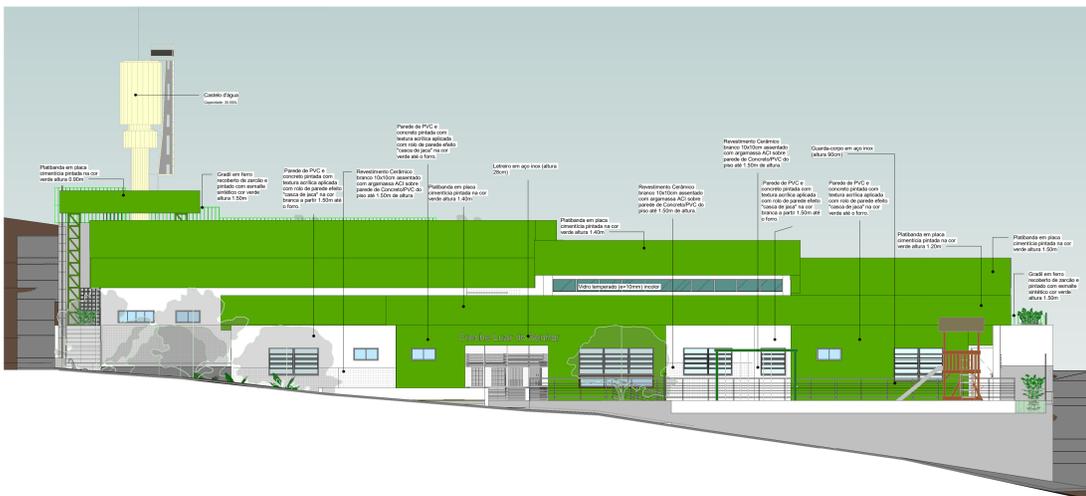

3 Fachada Sudeste
ESCALA 1:100

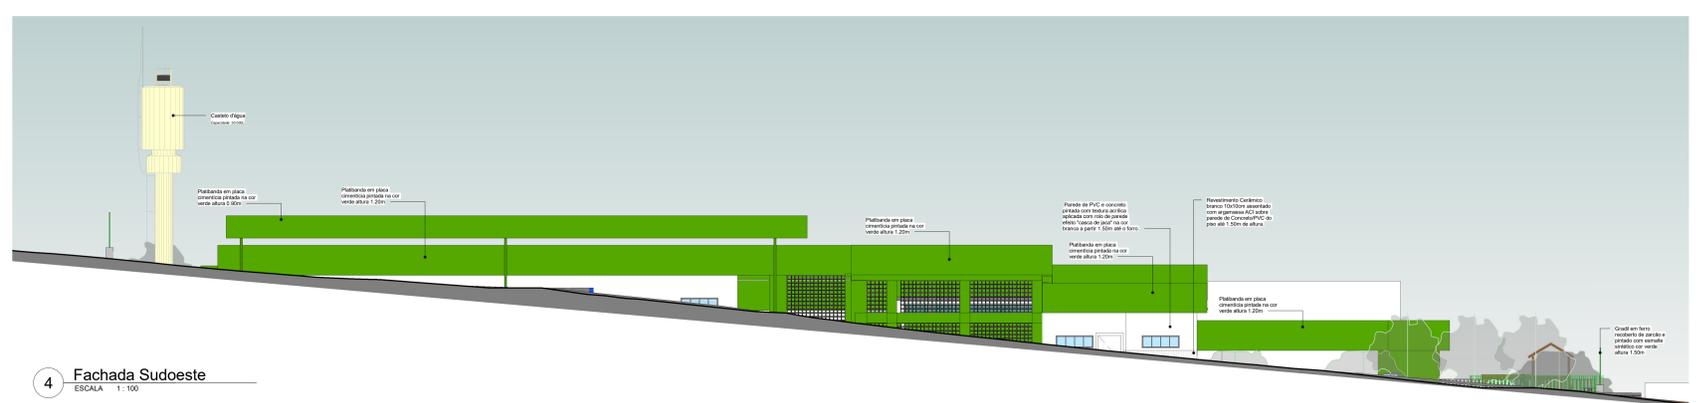

4 Fachada Sudoeste
ESCALA 1:100

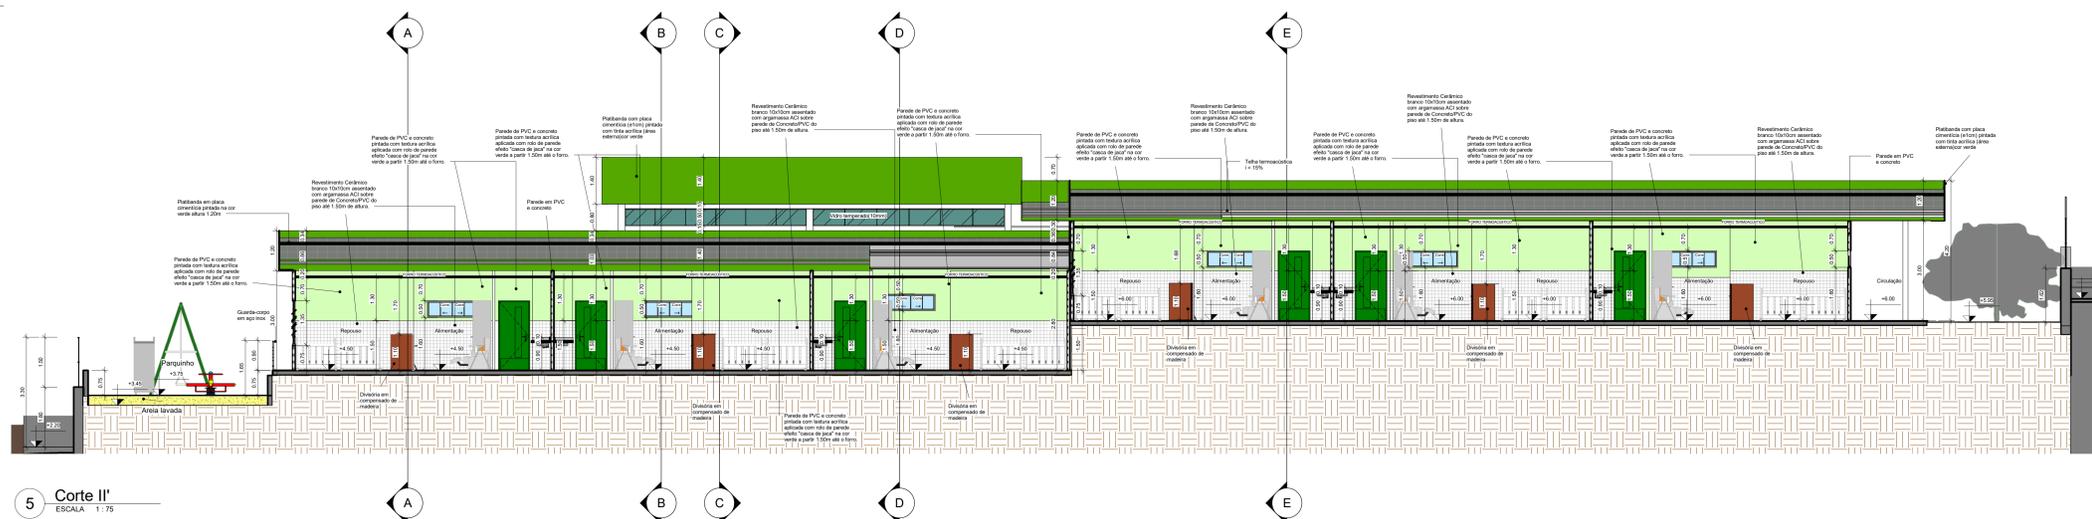

5 Corte II
ESCALA 1:75




6 PERSPECTIVA 20
Sem Escala



7 PERSPECTIVA 21
Sem Escala



8 PERSPECTIVA 22
Sem Escala

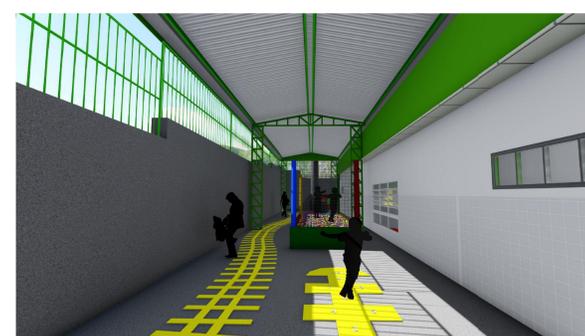

9 PERSPECTIVA 23
Sem Escala

Descrição:
Projeto arquitetônico de creche com 12 salas, no lot. Luar do Senhor, localizada na Rua Projetada 10S7Q156Q204, S/N, bairro Deus é Fiel, no município de Toritama-PE.

Bruna Rafaela de Assis
Arquiteta e Urbanista
CAU A170058-8

Município de Toritama
C.N.P.J. 11.245.054/0001-39

Natureza: Projeto arquitetônico	Conteúdo: Fachadas Corte II Perspectivas
---	--

Quadro de áreas:	
Área do terreno:	2.400m ²
Área construída:	1.604,70m ²
Área de cobertura:	1.766,85m ²
Área de solo natural:	435,06m ²

Escala: 1/75	Prancha: 08/08
Data: Setembro de 2022	

