


## CORTE A-A

Escala: 1/100

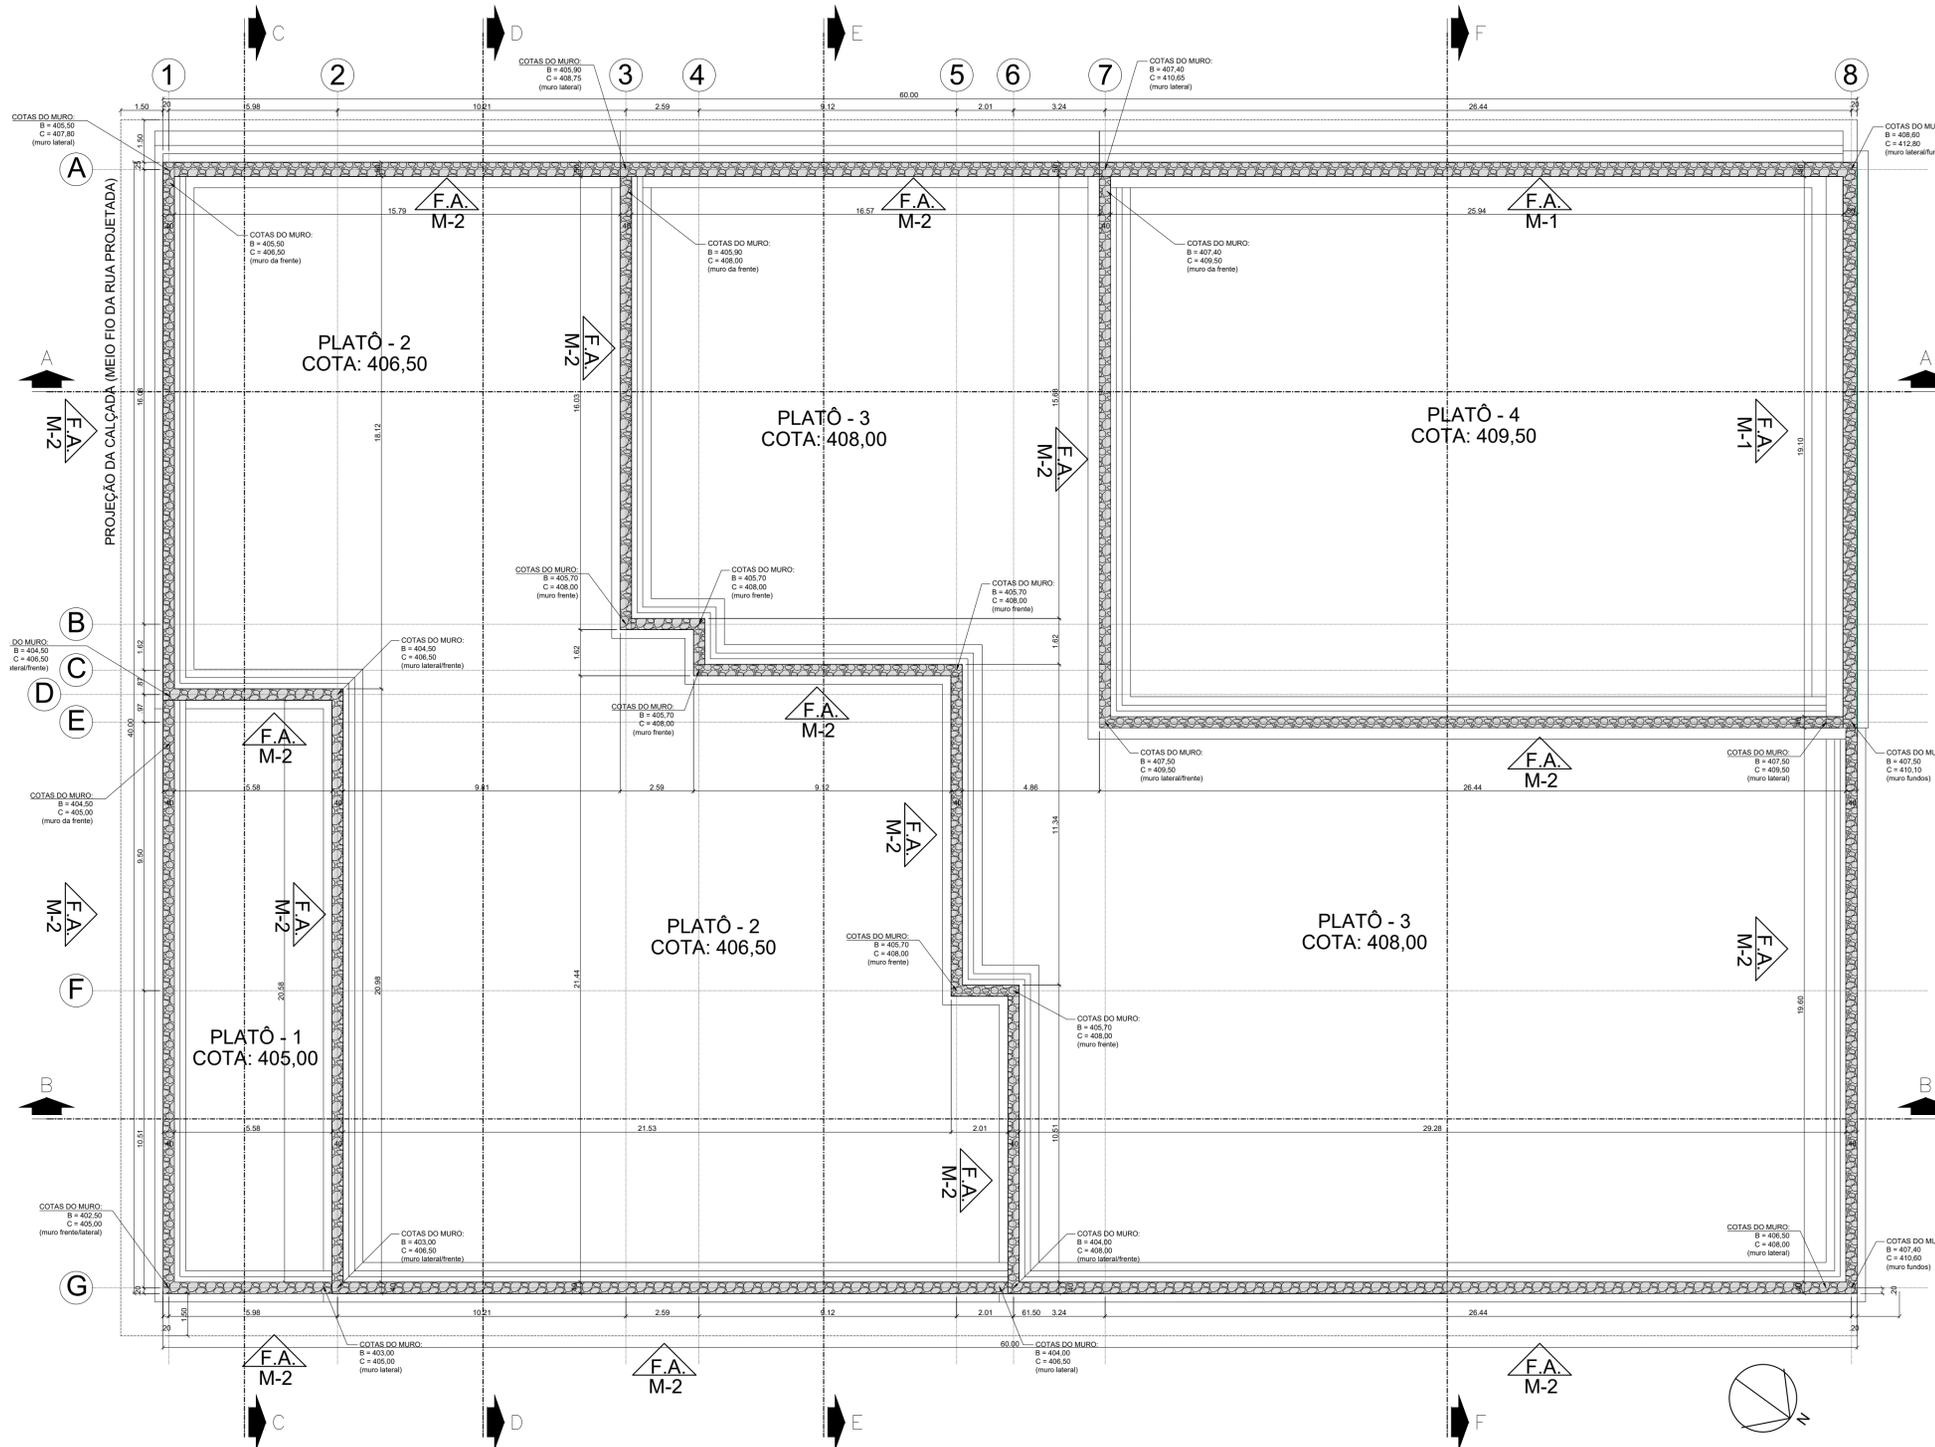

## PLANTA DE LOCAÇÃO (Muros de contenção)

Escala: 1/125

### NOTAS:

- 1 - Conferir "in loco" todas as cotas de cada trecho dos muros de contenção, após concluído os serviços de terraplenagem (CORTE/ATERRO);
- 2 - As dimensões previstas inicialmente neste projeto, poderão sofrer alterações, em função dos resultados dos (CORTES/ATERROS) realizados na etapa anterior a esta;
- 3 - As alterações de cotas e dimensões, caso necessárias, só serão aceitas após consulta aos projetistas e aprovação da fiscalização.

### LEGENDA:

- F.A. = Indicação da face do muro que terá acabamento
- M-2 = Tipo da seção do muro
- Linha de eixo dos muros
- COTAS DO MURO: B=Base do muro no ponto indicado  
B= C=Crista "topo" do muro no ponto indicado

### DESCRIÇÃO:

Projeto da estrutura em concreto armado para construção de uma creche (público infantil de 0-2 anos), com 12 salas, localizada entre as Ruas Projetada 10 e 11 no lot. Luar do Senhor, S/N, bairro Deus é Fiel, no município de Toritama - PE.

CLEYTON DA SILVA ENGENHARIA - EIRELI  
CNPJ: 27.928.441/0001-04  
CREA 598860 - PE

Cleyton da Silva  
Engenheiro Civil  
CREA 12814477 D/PE

Município de Toritama  
C.N.P.J.11.245.054/0001-39

**NATUREZA:**  
Projeto estrutura concreto.

**PROPRIETÁRIO:**  
Município de Toritama  
C.N.P.J.11.245.054/0001-39

**DESENHOS:**

- Planta de locação
- Planta de forma
- Armação da ferragem
- Detalhes construtivos

### ÁREAS GERAIS:

Área do terreno = 2.400,00 m<sup>2</sup>  
Área de solo natural = 435,06 m<sup>2</sup>  
Área de coberta = 1.766,85m<sup>2</sup>  
Área construída = 1.604,70m<sup>2</sup>



ESCALA: 1/100 e 1/20

DATA: Setembro de 2022

PRANCHA:

01/05