



MURO DE ARRIMO EM PEDRA ARGAMASSADA NO TRAÇO DE 1:3 (CIMENTO E AREIA).

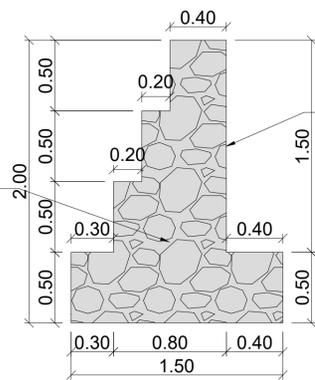


FACE DO MURO DE ARRIMO EM PEDRA ARGAMASSADA COM ACABAMENTO (PEDRAS REJUNTADAS E FRISADAS).

FACE DO MURO DE ARRIMO EM PEDRA ARGAMASSADA COM ACABAMENTO (PEDRAS REJUNTADAS E FRISADAS).

MURO DE ARRIMO EM PEDRA ARGAMASSADA NO TRAÇO DE 1:3 (CIMENTO E AREIA).

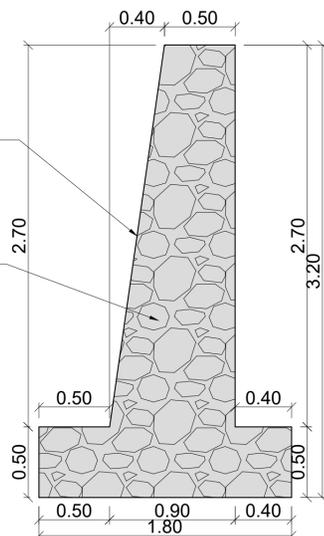

LAJE DE RADIER COM CONCRETO USINADO DE 30MPa SOBRE LASTRO DE BRITA GRADUADA COM (e=10CM).

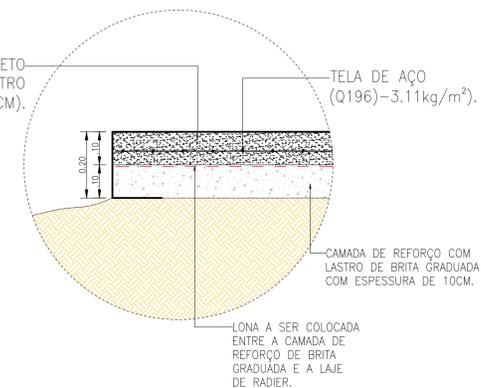

## DET. MURO (Tipo 2)


Escala: 1/50

## DET. DA LAJE RADIER

Sem Escala

## DET. MURO (Tipo 1)

Escala: 1/50

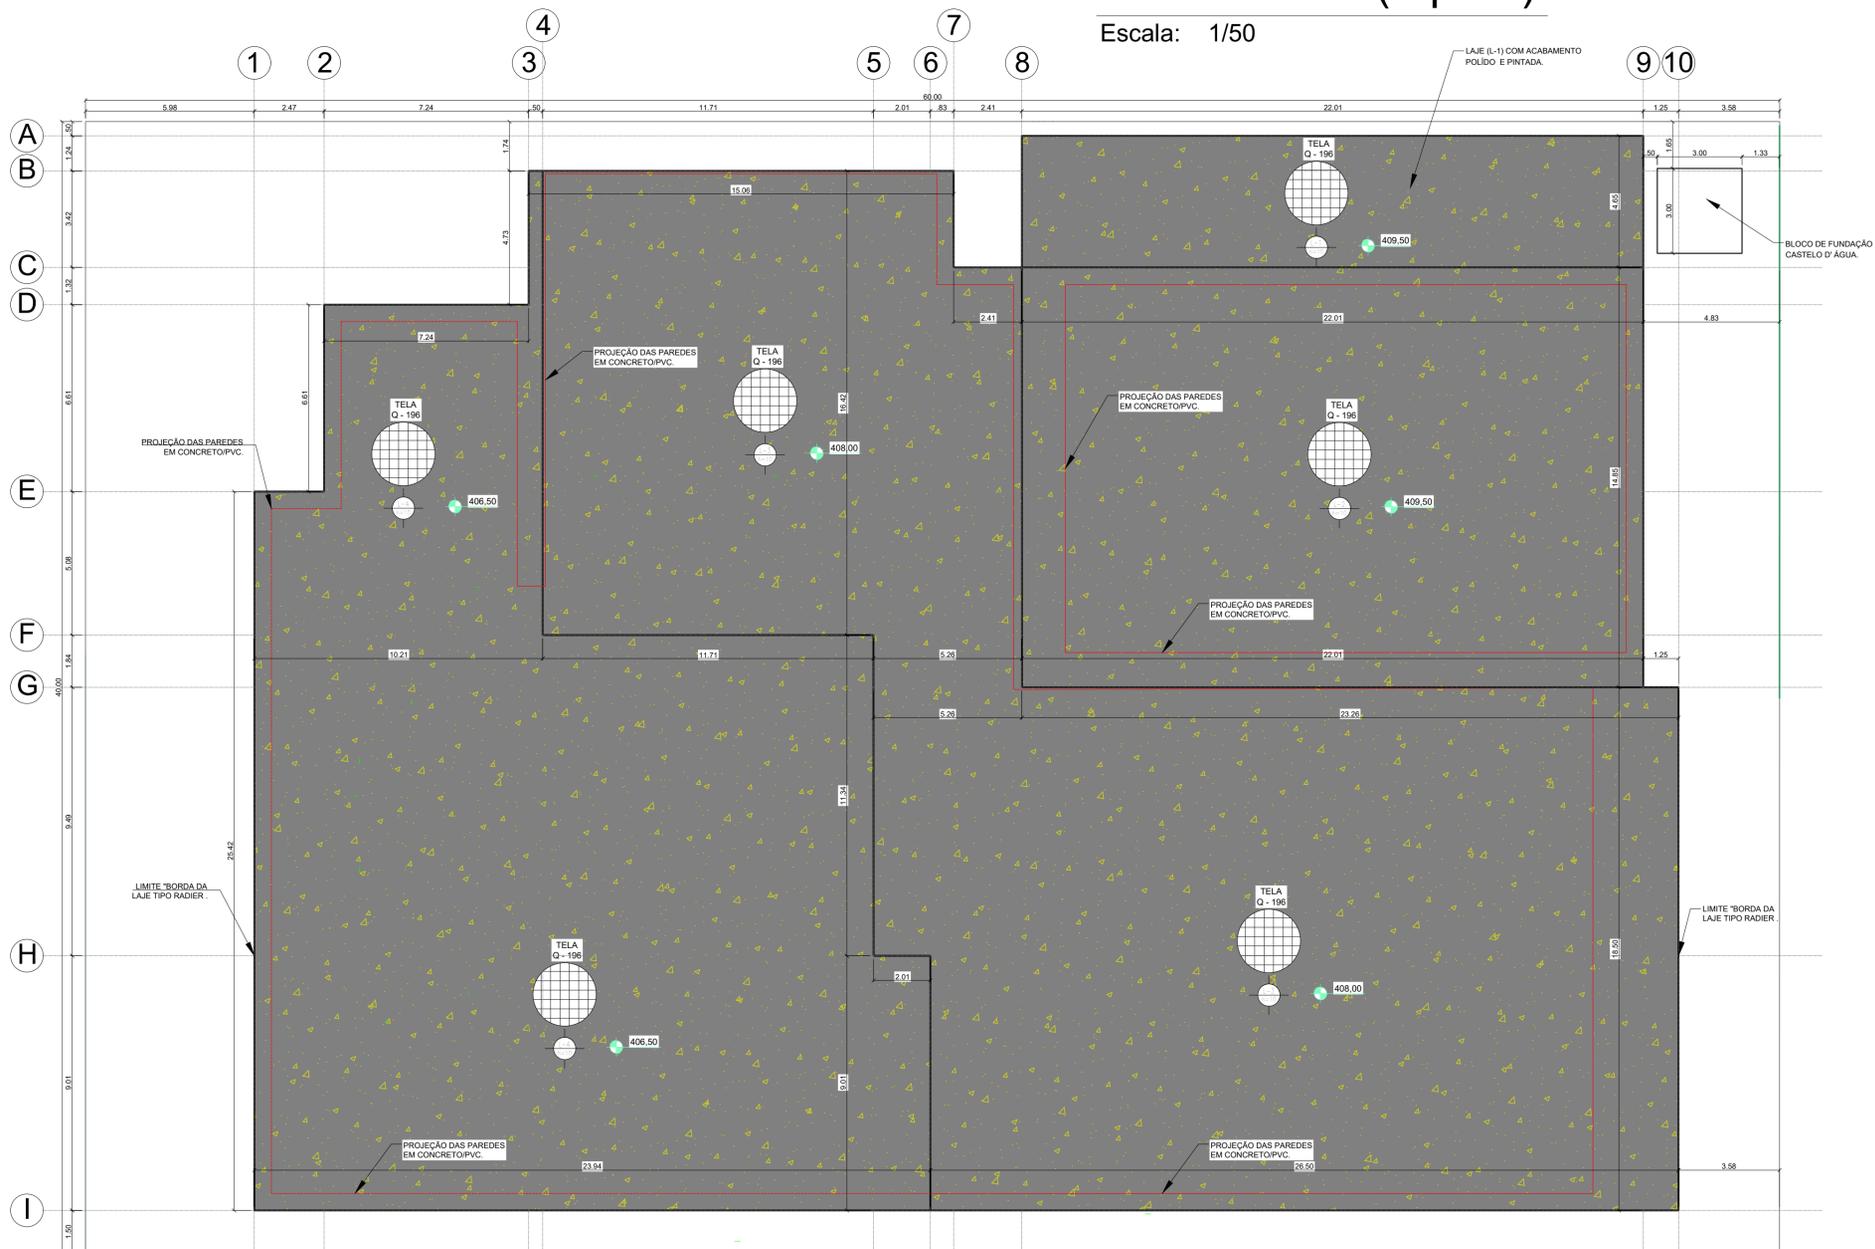

## PLANTA DE LOCAÇÃO (Lajes - RADIER)

Escala: 1/125

### DESCRIÇÃO:

Projeto da estrutura em concreto armado para construção de uma creche (público infantil de 0-2 anos), com 12 salas, localizada entre as Ruas Projetada 10 e 11 no lot. Luar do Senhor, S/N, bairro Deus é Fiel, no município de Toritama - PE.

CLEYTON DA SILVA ENGENHARIA - EIRELI  
CNPJ: 27.928.441/0001-04  
CREA 598860 - PE

Cleyton da Silva  
Engenheiro Civil  
CREA 12814477 D/PE

Município de Toritama  
C.N.P.J.11.245.054/0001-39

### NATUREZA:

Projeto estrutura concreto.

### PROPRIETÁRIO:

Município de Toritama  
C.N.P.J.11.245.054/0001-39

### DESENHOS:

- Planta de locação
- Planta de forma
- Armação da ferragem
- Detalhes construtivos

### ÁREAS GERAIS:

Área do terreno = 2.400,00 m<sup>2</sup>  
Área de solo natural = 435,06 m<sup>2</sup>  
Área de coberta = 1.766,85m<sup>2</sup>  
Área construída = 1.604,70m<sup>2</sup>



ESCALA: 1/100 e 1/20

DATA: Setembro de 2022

PRANCHA:

03/05