

TODOS OS FECHAMENTOS DOS BANZOS INFERIOR E SUPERIOR SERÃO CONFECCIONADOS COM PERFIL U 75X40#2.00mm.

TODAS AS DIAGONAIS E MONTANTES CONFECCIONADO COM PERFIL U 75X40#2.00mm.

DET. TRELIÇAS

(FECHAMENTO DAS PLATIBANDAS) "213,82m"


ESCALA: 1/25

NOTAS:

- 1- MEDIDAS EM METROS.
- 2- CONFERIR COTAS NO LOCAL DA EXECUÇÃO ANTES DA FABRICAÇÃO E MONTAGEM DAS PEÇAS METÁLICAS.
- 3- PARA SOLDAR USAR ELETRODO REVESTIDO E 7018 / MIG-MAG ER 7056
- 4- PARAFUSOS E PORÇAS ASTM A 325 - TIPO 1
- 5- AS COTAS FORM TIRADAS EM CAMPO DEVENDO SER CONFERIDAS ANTES DA FABRICAÇÃO E MONTAGEM.
- 6- TRELICAMENTO DAS TESOURAS, DIAGONAIS E MONTANTES POR DENTRO.
- 7- TRELICAMENTO DOS SUPORTES, DIAGONAIS E MONTANTES POR DENTRO.
- 8- CASO DE DUVIDA CONSULTAR O PROJETISTA.

PREPARO DA SUPERFÍCIE METÁLICA


- 1- LIMPEZA MECANICA NORMA SIS - S13
- 2- APLICAR DUAS DEMÃOS DE FUNDO PROTETOR (TIPO ZARÇÃO).
- 3- APLICAR DUAS DEMÃOS DE ESMALTE SINTÉTICO NA COR VERDE EM TODAS AS PEÇAS DA ESTRUTURA DE COBERTURA E FECHAMENTOS METÁLICOS.

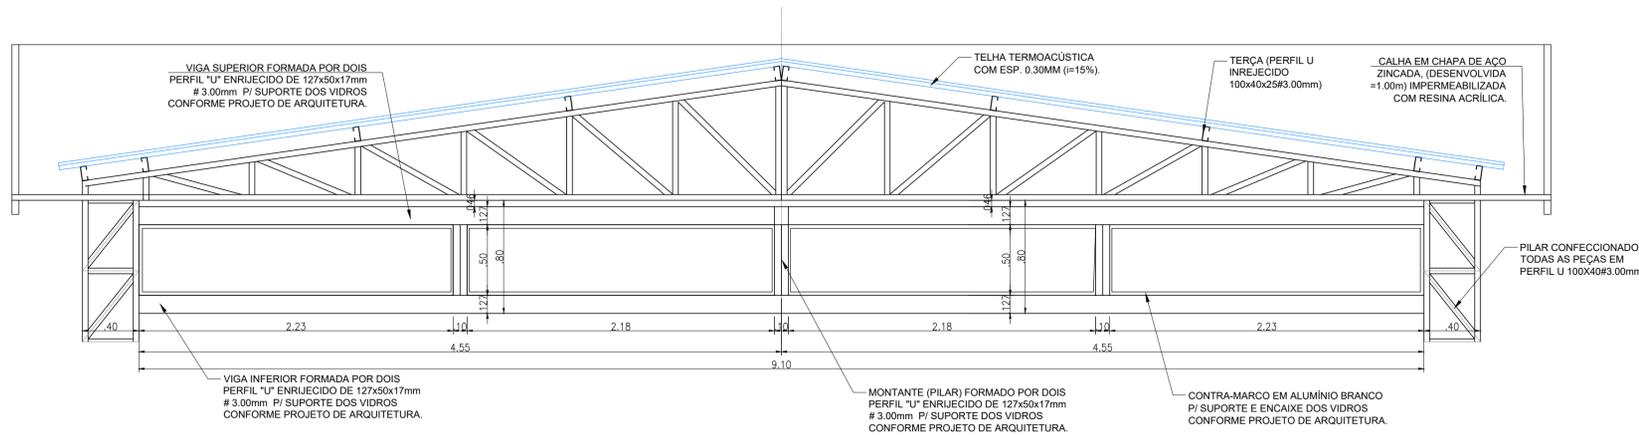

DET. TESOURAS+FECHAMENTO


(T-01_C.4 e T-03_C.4)

ESCALA: 1/25

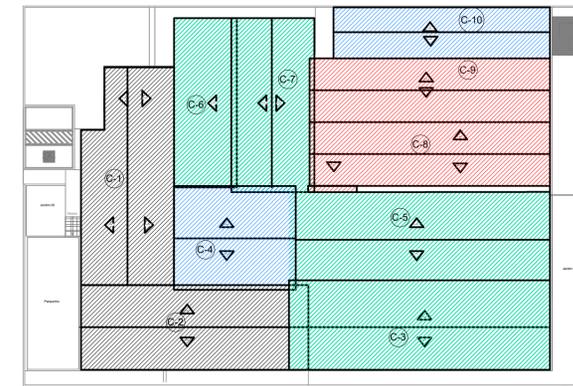

PLANTA GERAL DAS COBERTURAS - (C.1 à C.10)


SEM ESCALA

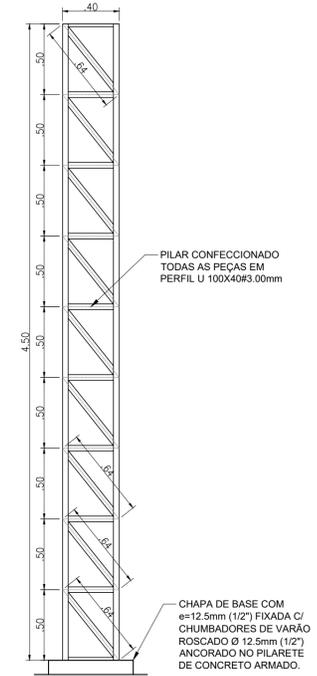

DET. PILARES

(COBERTURA_C.10) "10x"

ESCALA: 1/25

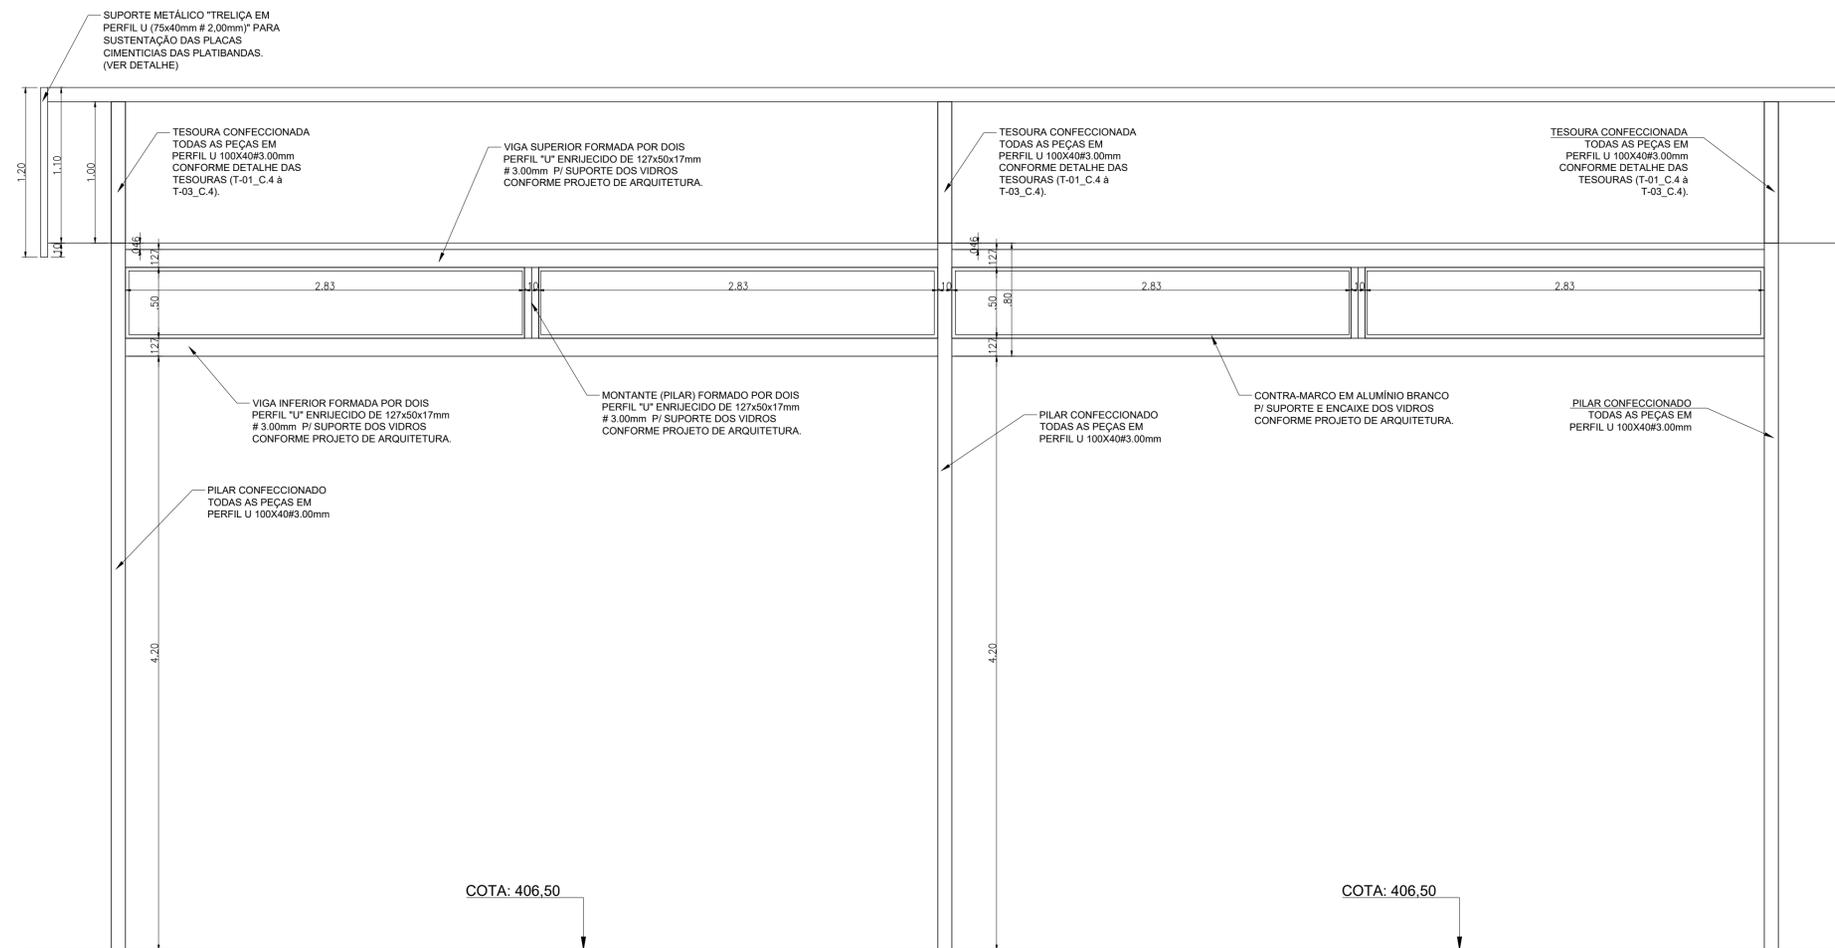

DET. FECHAMENTO LATERAL

ESCALA: 1/25

(C.4)

DESCRIÇÃO:

Projeto da estrutura metálica de cobertura para construção de uma creche (público infantil de 0-2 anos), com 12 salas, localizada entre as Ruas Projetada 10 e 11 no lot. Luar do Senhor, S/N, bairro Deus é Fiel, no município de Toritama - PE.

CLEYTON DA SILVA ENGENHARIA - EIRELI
CNPJ: 27.928.441/0001-04
CREA 598860 - PE

Cleyton da Silva
Engenheiro Civil
CREA 12814477 D/PE

Município de Toritama
C.N.P.J.11.245.054/0001-39

NATUREZA:
Projeto estrutura metálica.

PROPRIETÁRIO:
Município de Toritama
C.N.P.J.11.245.054/0001-39

DESENHOS:
- Planta de locação
- Planta de cobertura
- Cortes
- Detalhes construtivos



ÁREAS GERAIS:

Área do terreno = 2.400,00 m²
Área de solo natural = 435,06 m²
Área de coberta = 1.766,85m²
Área construída = 1.604,70m²

ESCALA: 1/100 e 1/20

DATA: Setembro de 2022

PRANCHA:

04/04