

2 Implantação-Térreo
Escala: 1 : 200



3 Implantação-Pav.inferior 1 e 2
Escala: 1 : 200




Imagem da fachada principal



Imagem da quadra



Imagem da área de convivência

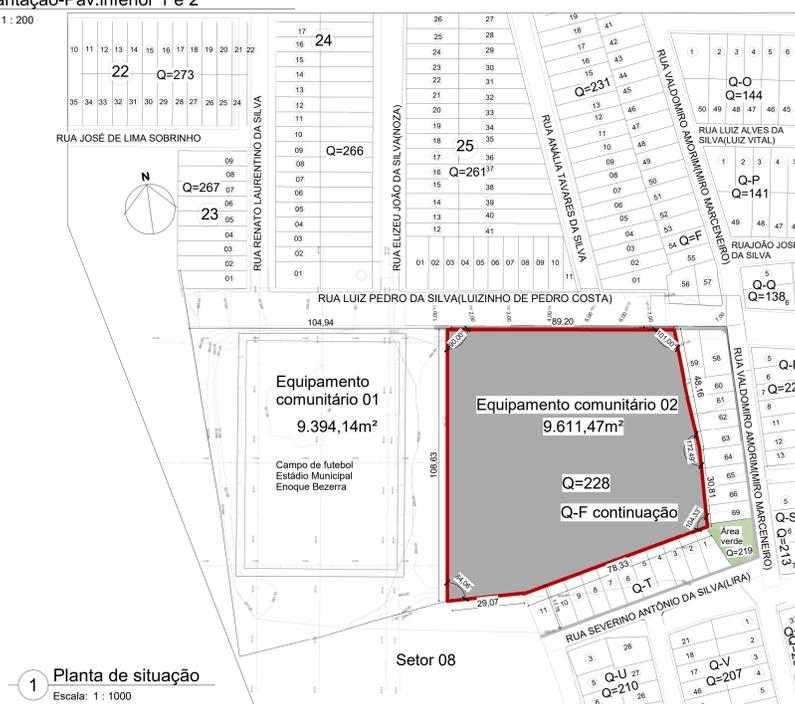

1 Planta de situação
Escala: 1 : 1000

Descrição:
Projeto arquitetônico de escola (ensino fundamental II) com 25 salas, localizada na Rua Luiz Pedro da Silva (Luizinho de Pedro Costa), cod. log. 840, Q=228 (equipamento comunitário 02), loteamento Colorado, S/N, no município de Toritama-PE.

Bruna Rafaela de Assis
Arquiteta e Urbanista | CAU A170058-8

Secretaria de Educação Ciência e Tecnologia
C.N.P.J. 31.287.647/0001-70

Município de Toritama
C.N.P.J. 11.256.054/0001-39

Natureza:
Projeto arquitetônico

Conteúdo:
Implantação/Setorização

Quadro de áreas:

Área do terreno: 9.611,47m²

Área construída: 6.791,63m²

Área de coberta: 5.671,43m²

Área de solo natural: 1.389,09m²

Área de solo impermeável: 8.222,38m²

Descrição da área construída
(nível térreo-7m) 2.613,04m²
(sendo 35,54 coberta de acesso)
(nível inferior 1-3,35m) 1.871,85m², sendo 747,93m² do referido externo
(nível inferior 2m) 2.309,75m² (nível inferior 2m), sendo 1.190,98m² da quadra e arquibancadas, jogos e, 32m² de cobertura da área de convivência dos fundos, 500m² piscina, e, 586,77m² área envidraçada da piscina.



Escala:
Como indicado
Data:
Março de 2024

Prancha:
01/48