



1 Planta de forro-pav. inferior 1
Escala: 1 : 125

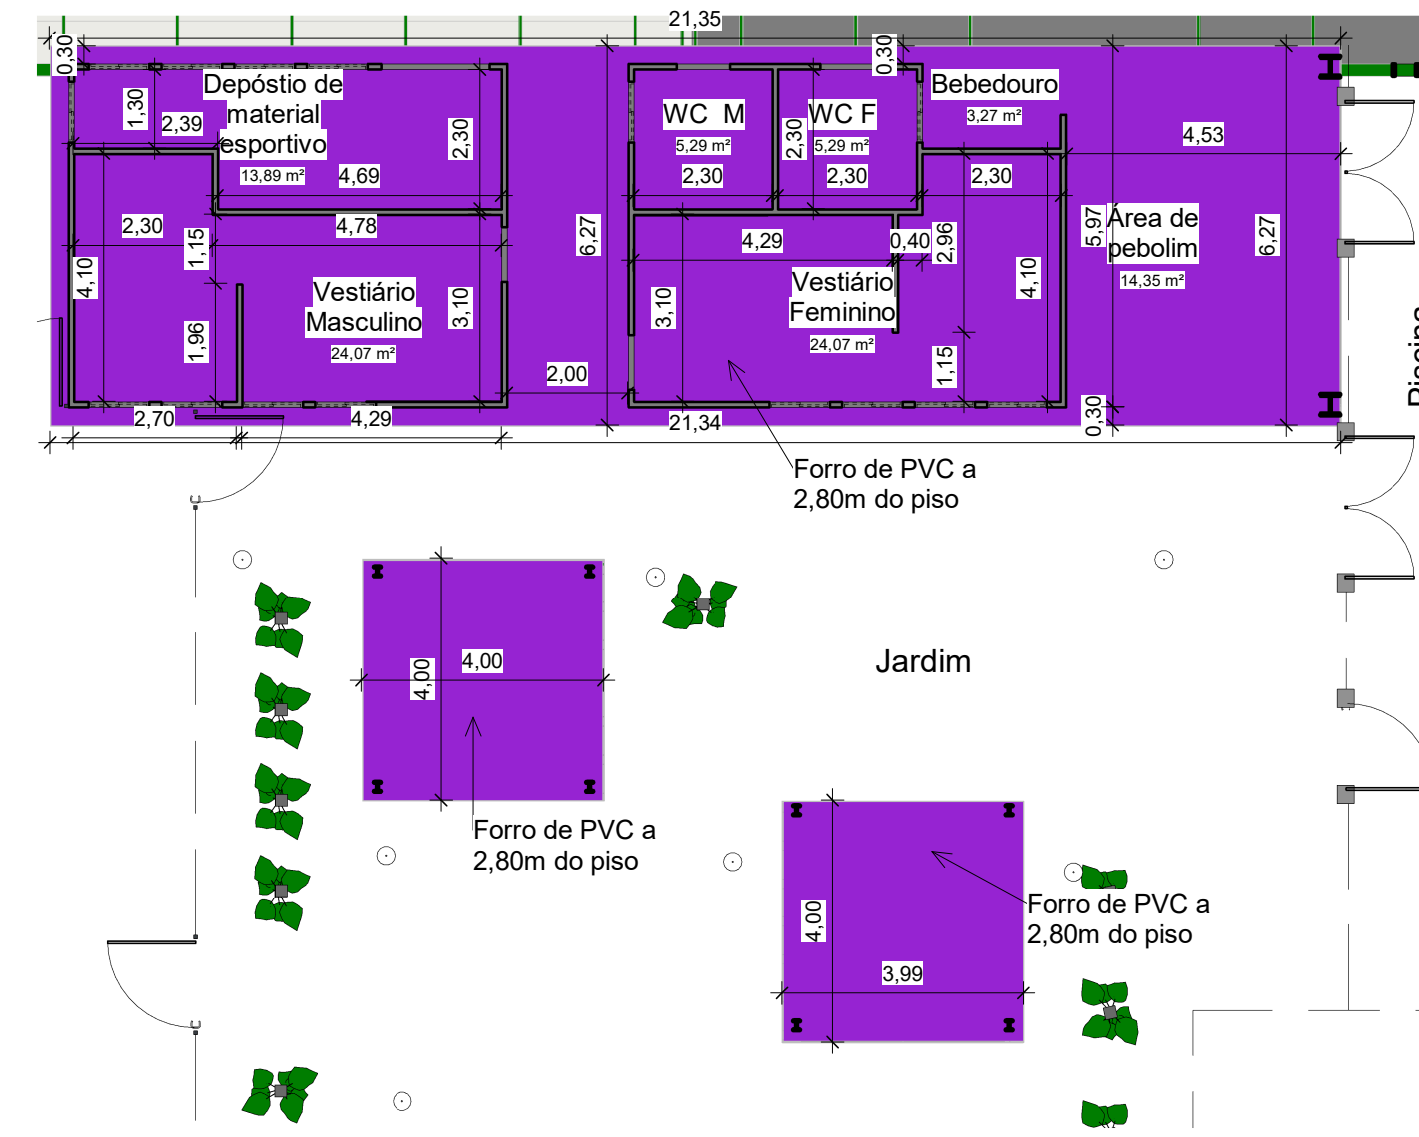

2 Planta de forro-pav. inferior 2-vestiários
Escala: 1 : 125

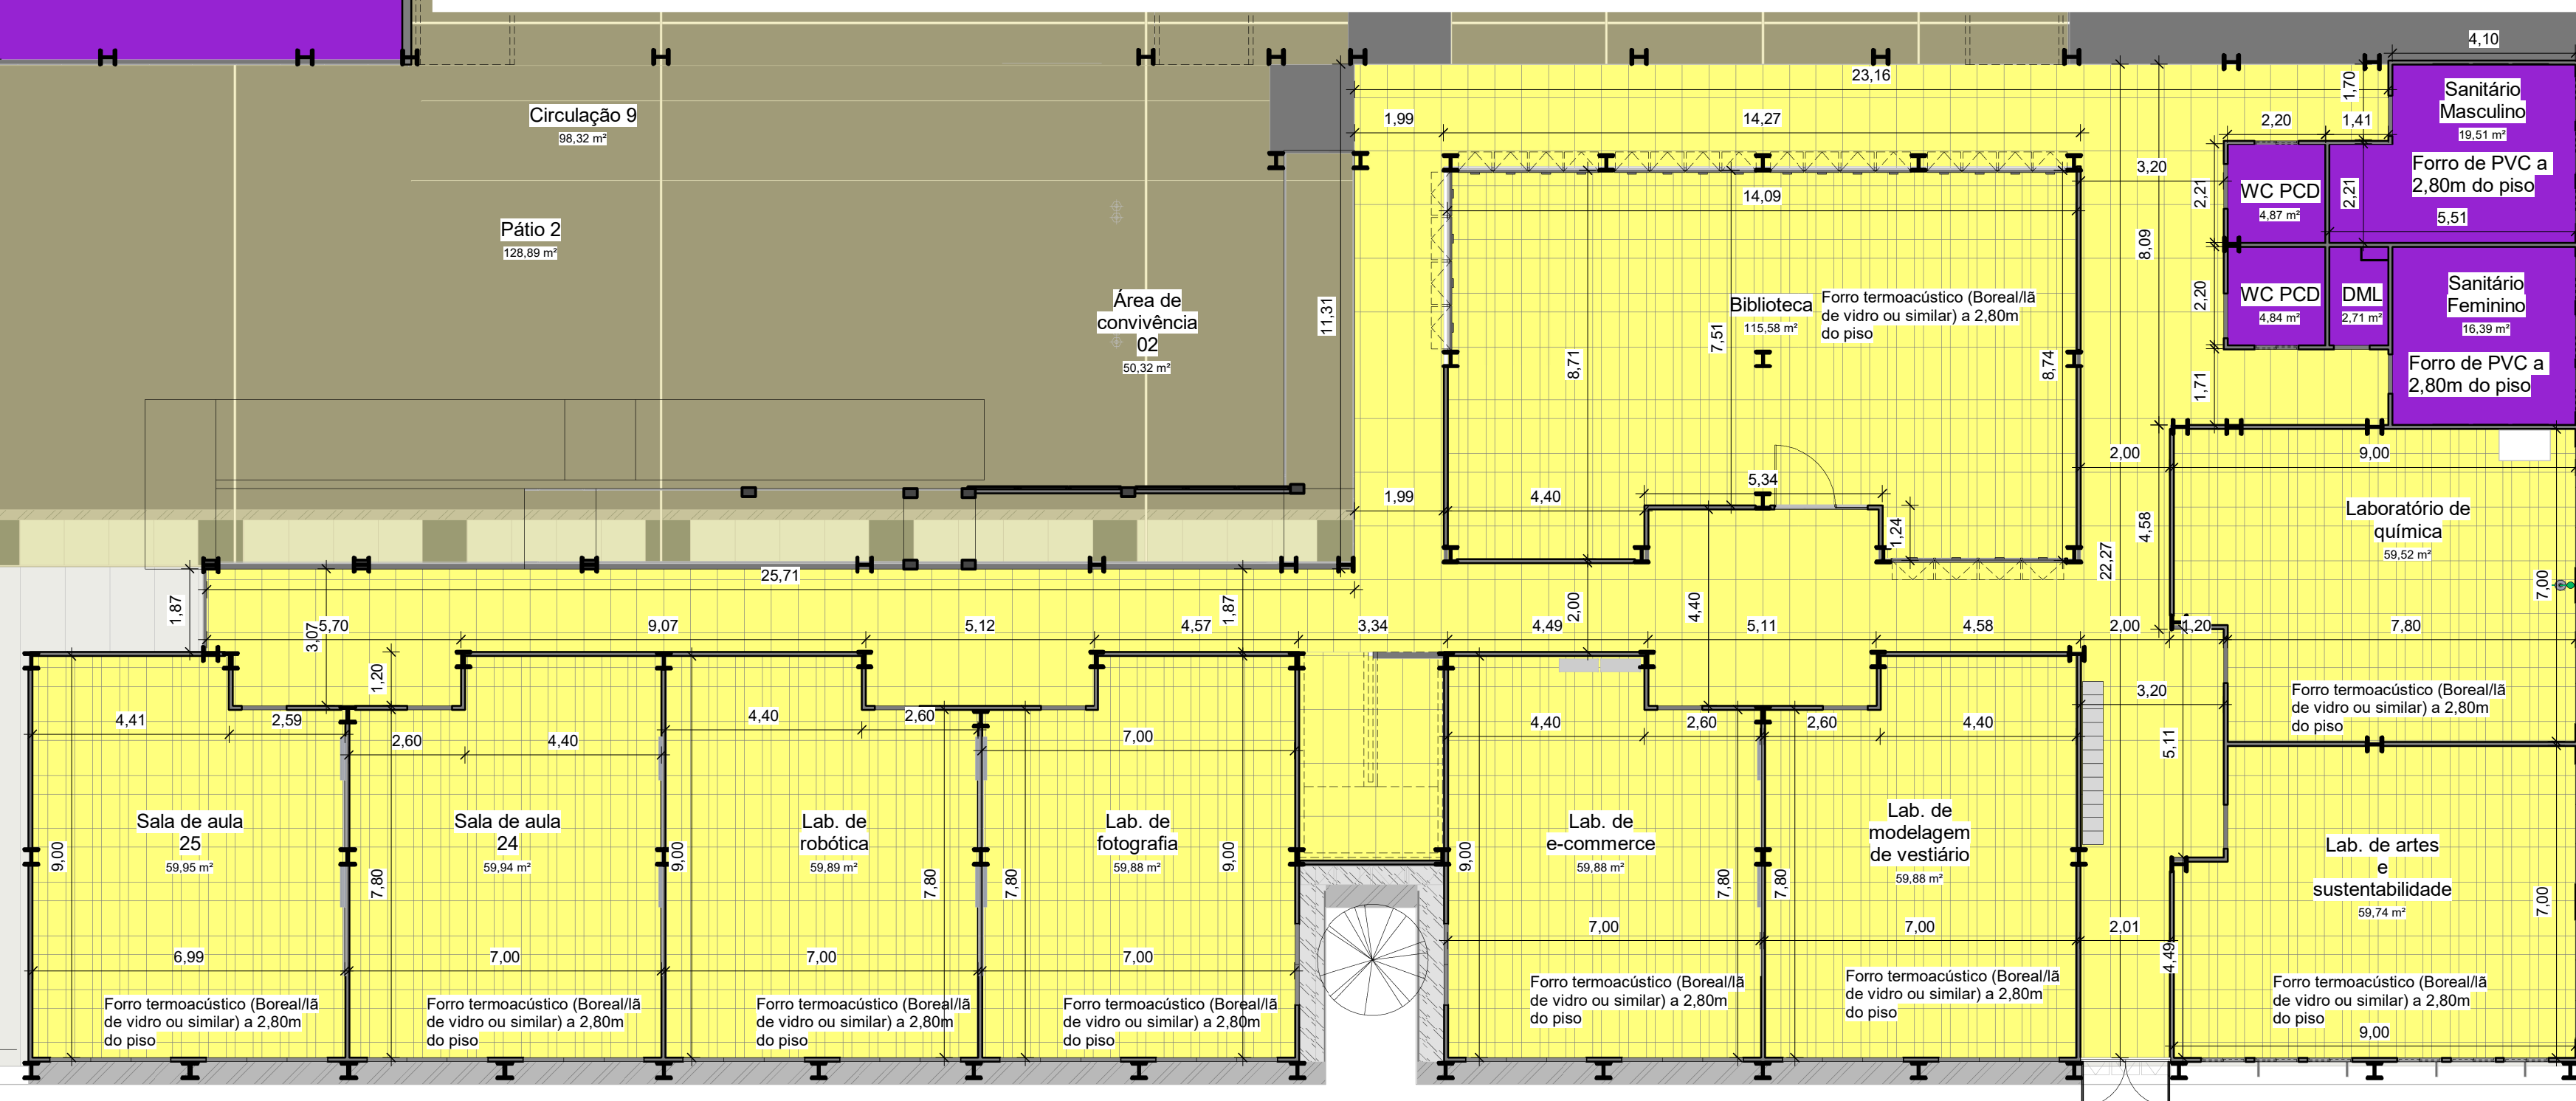

LEGENDA - FORROS			
Descrição	QT (pavimento)	QT (total)	
Forro termoacústico (Boreal/ã de vidro ou similar termoacústico) a 2,80m do piso	Térreo= 2.074,53m ² Pav. inferior 1= 828,46m ²	2.902,99m ²	
Forro de PVC branco (lambri de PVC) a 2,80m do piso	Térreo= 142,70m ² Pav inferior 1 e 2= 639,79m ²	917,33m ²	
Forro de PVC branco (lambri de PVC) a 3,10m do piso do pav. referente (forro do beiral)	Térreo= 134,84m ²		
Área sem forro coberta por telhado misto de telhas translúcidas e termoacústicas.			

Descrição:
Projeto arquitetônico de escola (ensino fundamental II) com 25 salas, localizada na Rua Luiz Pedro da Silva (Luizinho de Pedro Costa), cod. log. 840, Q= 228 (equipamento comunitário 02), loteamento Colorado, S/N, no município de Toritama-PE.

Bruna Rafaela de Assis
Arquiteta e Urbanista | CAU A170058-8

Secretaria de Educação Ciência e Tecnologia
C.N.P.J. 31.287.647/0001-70

Município de Toritama
C.N.P.J. 11.256.054/0001-39

Natureza:
Projeto
arquitetônico

Conteúdo:
Planta de forro pav. inferior 1 e 2

Quadro de áreas:
 Descrição da área construída (nível térreo-7m) 2.613,04m² sendo (35,84 coberta de acesso) (nível inferior 1-3.35m)=1.871,85m², sendo 747,93m² do refeitório externo
Área do terreno: 9.611,47m²
Área construída: 6.791,63m² (nível inferior 2m)=2.309,75m² (nível inferior 2m), sendo 1.190,98m² da quadra e arquibancadas, jogos e, 32m² coberta área de convivência dos fundos, 500m² piscina, e, 586,77m² área envolto da piscina.
Área de cobertura: 5.671,43m²
Área de solo natural: 1.389,09m²
Área de solo impermeável: 8.222,38m²



Escala:
Como
indicado
Data:
Março de 2024

Prancha:
20/48