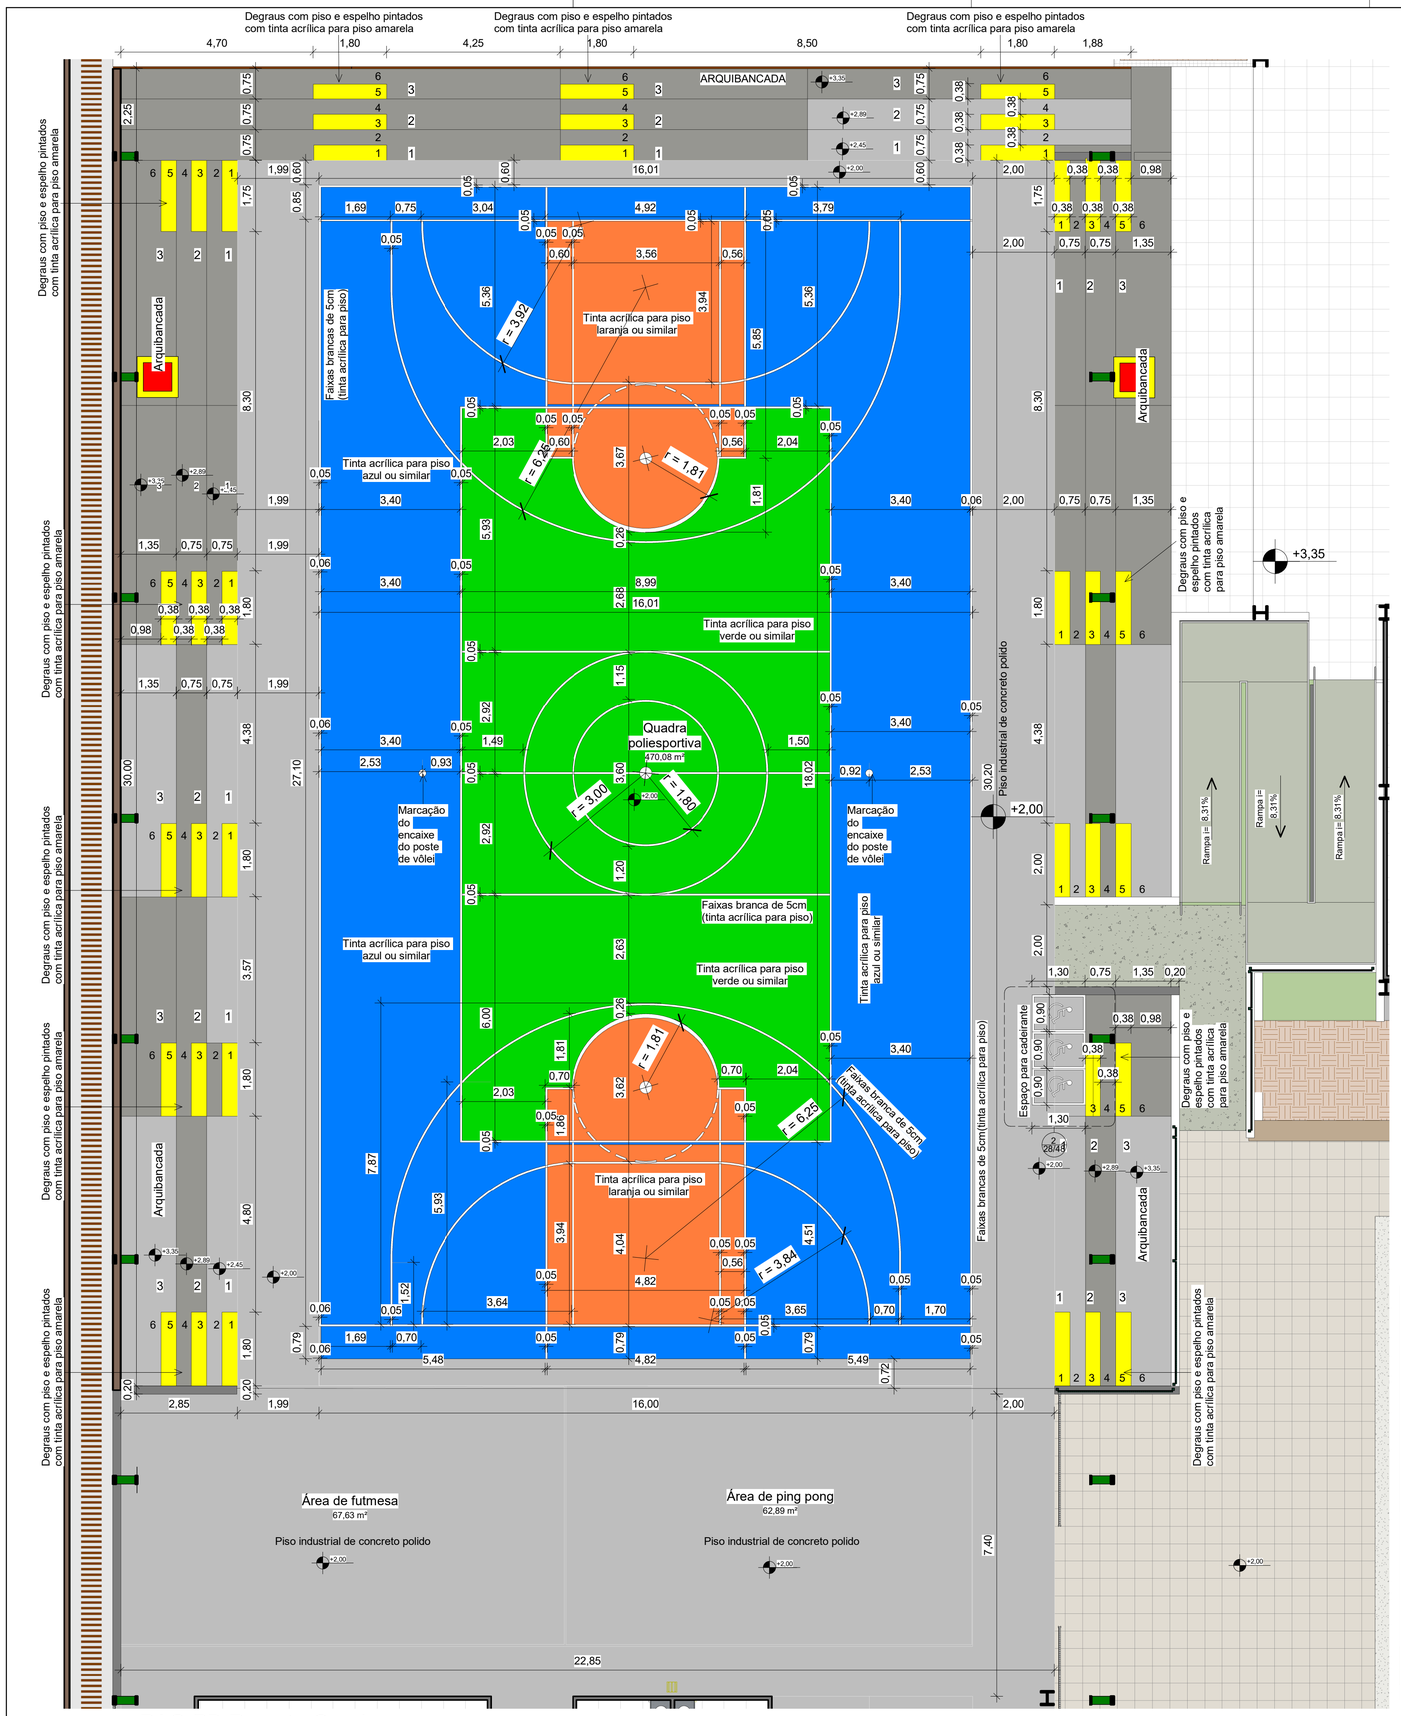

1 PAG-PB-Recorte-Quadra
Escala: 1 : 75

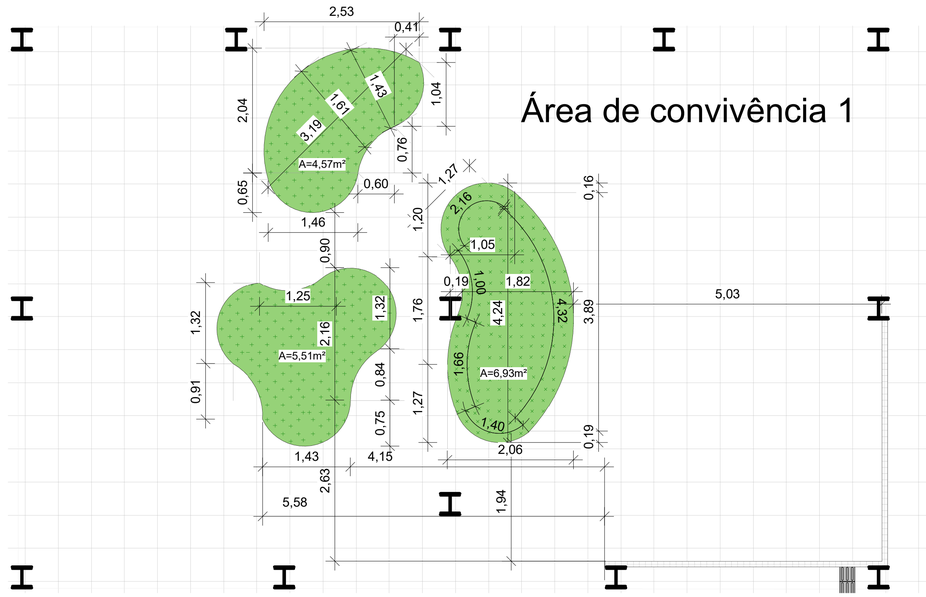

4 Grama sintética do a.convivencia1(cotas)
Escala: 1 : 50

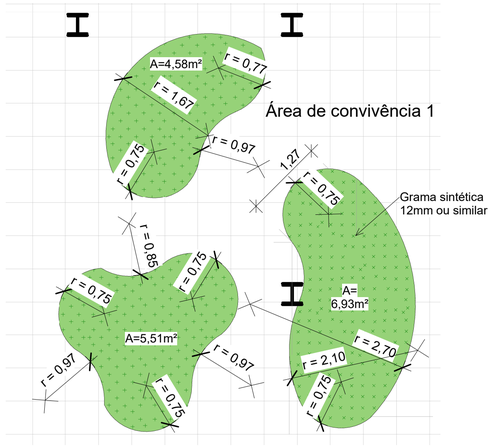

3 Grama sintética do A.convivencia1(raios)
Escala: 1 : 50

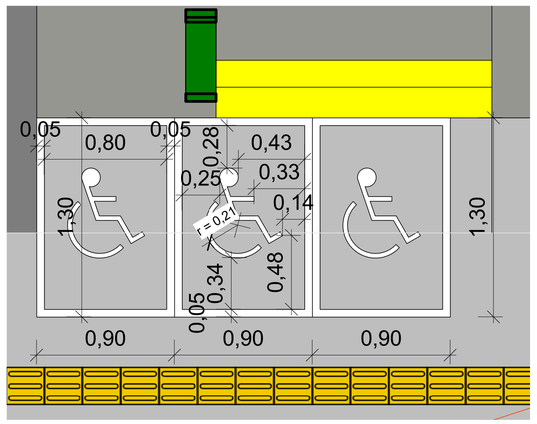

2 PAG-DET-pintura área de cadeirante
Escala: 1 : 20

Descrição:
Projeto arquitetônico de escola (ensino fundamental II) com 25 salas, localizada na Rua Luiz Pedro da Silva(Luizinho de Pedro Costa),cod. log. 840, Q= 228(equipamento comunitário 02), loteamento Colorado, S/N,no município de Toritama-PE.

Bruna Rafaela de Assis
Arquiteta e Urbanista | CAU A170058-8

Secretaria de Educação Ciência e Tecnologia
C.N.P.J. 31.287.647/0001-70

Município de Toritama
C.N.P.J. 11.256.054/0001-39

Natureza:
Projeto arquitetônico

Conteúdo:
Paginação de piso Quadra
Detalhe da pintura da área do cadeirante
Detalhes dos tapetes de grama sintética da área de convivência do térreo

Quadro de áreas:
Área do terreno: 9.611,47m²
Área construída: 6.791,63m²
Área de coberta: 5.671,43m²
Área de solo natural: 1.389,09m²
Área de solo impermeável: 8.222,38m²

Descrição da área construída
(nível térreo-7m)2.613,04m² sendo (35,84 coberta de acesso)
(nivel inferior1-3.35m)=1.871,85m²,sendo 747,93m² do refeitório externo
(nivel inferior 2m)=2.309,75m² (nivel inferior 2m),sendo 1.190,98m² da quadra e arquibancadas,jogos e, 32m² coberta área de convivência dos fundos, 500m² piscina, e, 586,77m²área envolta da piscina.

ENGENHARIA
ARQUITETURA - PROJETOS - OBRAS

Escala:
Como indicado

Data:
Março de 2024

Prancha:
28/48