



1 Planta de piso tátil-Circulação da quadra e vestiários
Escala: 1 : 100

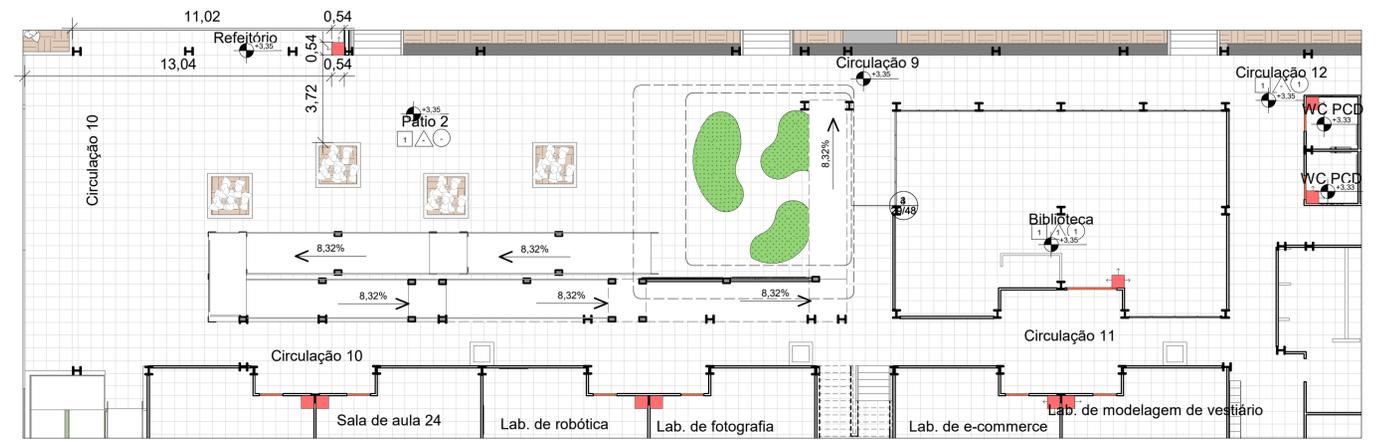


2 PAG-PB-pátio-pav. inferior-Recorte-pátio
Escala: 1 : 150

LEGENDA PAGINAÇÃO DE PISO	
PISO (Edificação)	
	Piso Cerâmico Gretna Tipo A 54x54 Bold - Arielle, junta de 5mm, PEI 5, branco, superfície granilhada (ou similar)
	Soleira de granito cinza Andorinha ou similar
	Primeira pedra do assentamento de cerâmicas
	Sentido do assentamento

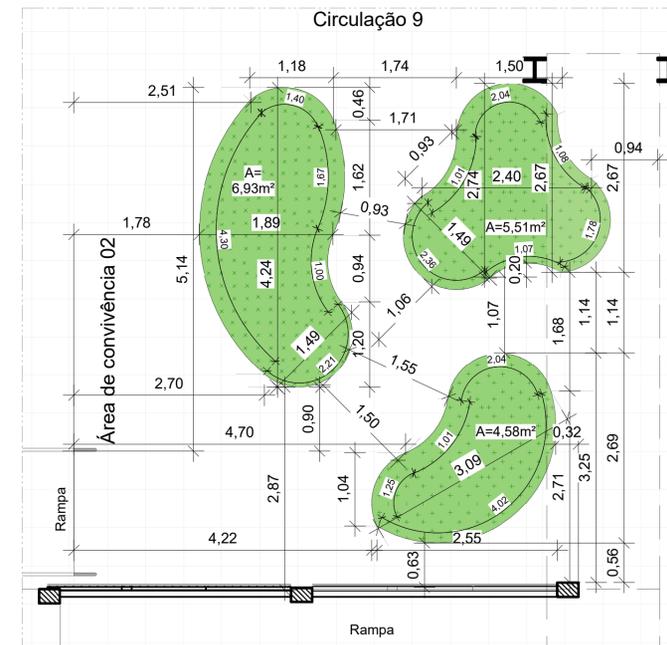

4 Grama sintética do pátio 2(cotas)
Escala: 1 : 50

LEGENDA PISO TÁTIL			
Localização	Descrição	QT(m²)	QT(metros lineares)
Circulações internas, pátio, e, refetório	Piso tátil de alerta cor cinza escuro, de PVC, ou similar, colado sobre piso adjacente (piso cerâmico branco) 25x25cm. NBR 16537/24	30,63m²	122,55m
	Piso tátil direcional cor cinza escuro, de PVC, ou similar, colado sobre piso adjacente (piso cerâmico branco) 25x25cm. NBR 16537/24	68,22m²	272,90m
Acesso do estacionamento de funcionários, calçada de acesso principal térreo, e calçada da escada do jardim dos fundos	Piso tátil de alerta, de concreto, pintado com esmalte sintético amarelo, ou similar, contrastando com o piso adjacente cinza (de concreto) 25x25cm. NBR 16537/24	3,06m²	12,25m
	Piso tátil direcional, de concreto, pintado com esmalte sintético amarelo, ou similar, contrastando com o piso adjacente cinza (de concreto) 25x25cm. NBR 16537/24	5,34m²	21,36m
	Piso tátil de alerta (de PVC) ou similar, contrastando com o piso adjacente cinza 25x25cm. NBR 16537/24	14,37m²	57,50m
Circulação da quadra, refetório 2, e circulação do vestiário	Piso tátil de alerta (de PVC) ou similar, contrastando com o piso adjacente cinza 25x25cm. NBR 16537/24	14,37m²	57,50m
	Piso tátil direcional (de PVC) ou similar, contrastando com o piso adjacente cinza 25x25cm. NBR 16537/24	22,01m²	88,07m

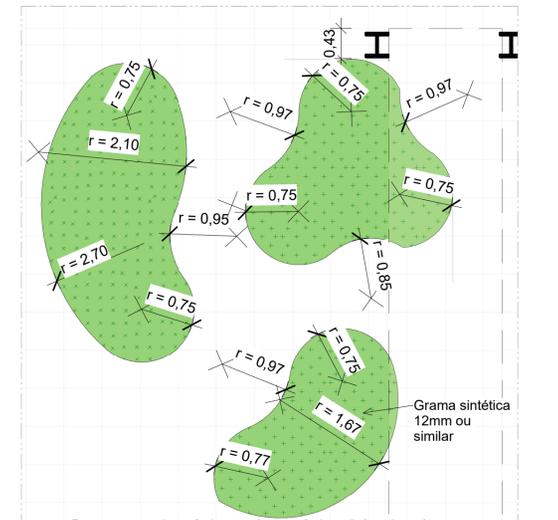

3 Grama sintética do pátio 2(raios)
Escala: 1 : 50

Descrição:
Projeto arquitetônico de escola (ensino fundamental II) com 25 salas, localizada na Rua Luiz Pedro da Silva (Luizinho de Pedro Costa), cod. log. 840, Q= 228 (equipamento comunitário 02), loteamento Colorado, S/N, no município de Toritama-PE.

Bruna Rafaela de Assis
Arquiteta e Urbanista | CAU A170058-8

Secretaria de Educação Ciência e Tecnologia
C.N.P.J. 31.287.647/0001-70

Município de Toritama
C.N.P.J. 11.256.054/0001-39

Natureza:
Projeto arquitetônico

Conteúdo:
Planta de piso tátil-circulação da quadra e vestiários
Planta esquemática da paginação do pav. inferior 1
Detalhamento dos tapetes de grama sintética da área de convivência 2

Quadro de áreas:
Área do terreno: 9.611,47m²
Área construída: 6.791,63m²
Área de cobertura: 5.671,43m²
Área de solo natural: 1.389,09m²
Área de solo impermeável: 8.222,38m²

ENGENHARIA
ARQUITETURA - PROJETOS - OBRAS

Escala:
Como indicado
Data:
Março de 2024

Prancha:
29/48