

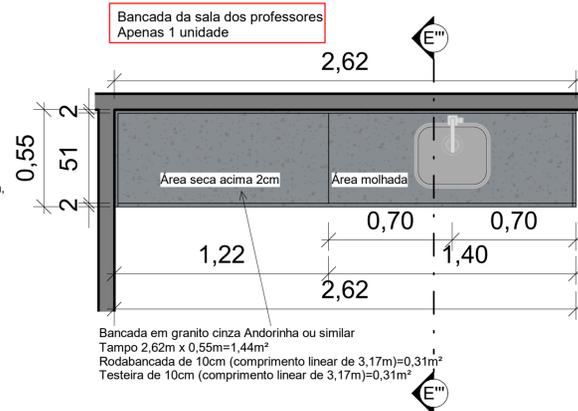



1 3D-Pia da sala dos professores
Escala:

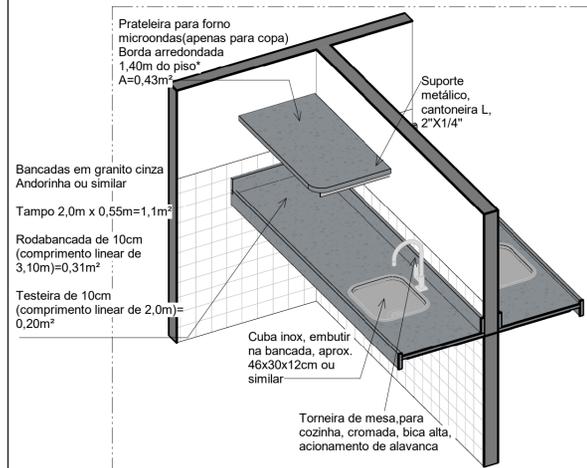



2 V.superior bancada dos professores
Escala: 1 : 20

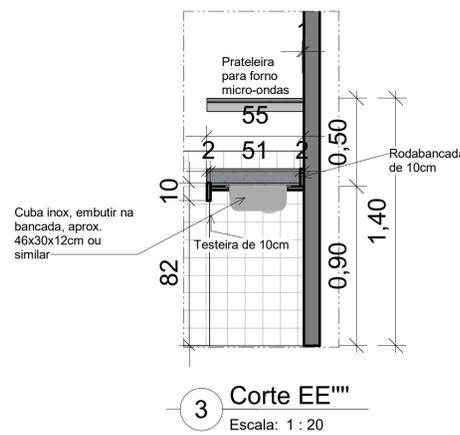



4 Ortogonal 3D
Escala:

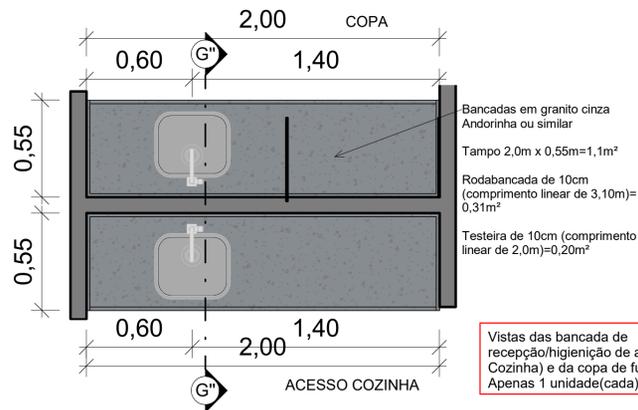


5 V.superior bancadas da recepção de alimentos(COZ) e copa
Escala: 1 : 20

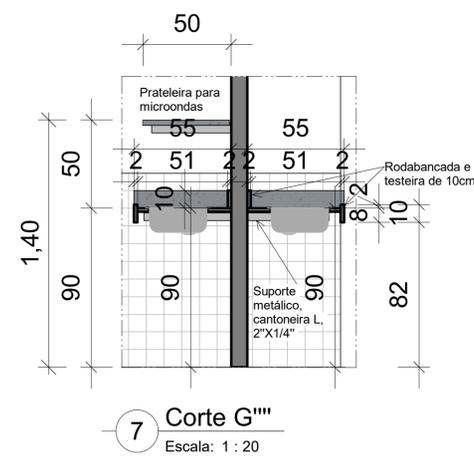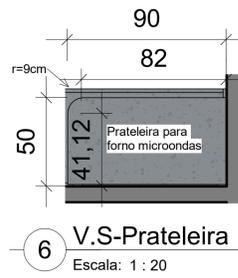


12 V.superior da Pia WC-Copa
Escala: 1 : 20

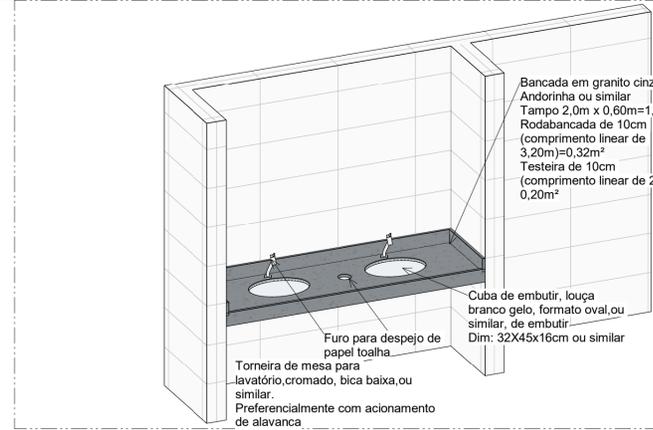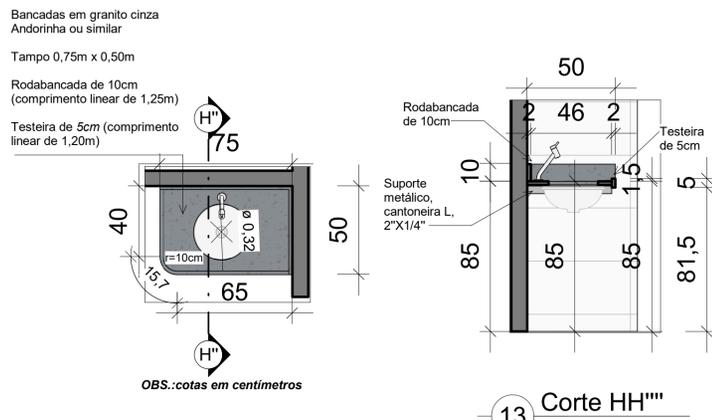

8 Ortogonal 3D
Escala:

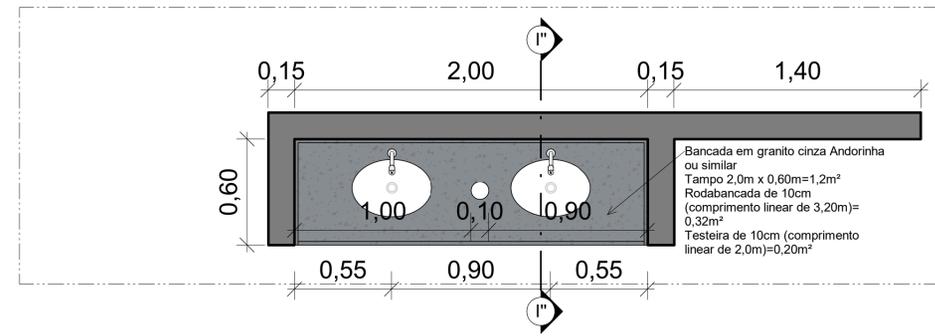

9 V.superior-bancada/pia do refeitório
Escala: 1 : 20

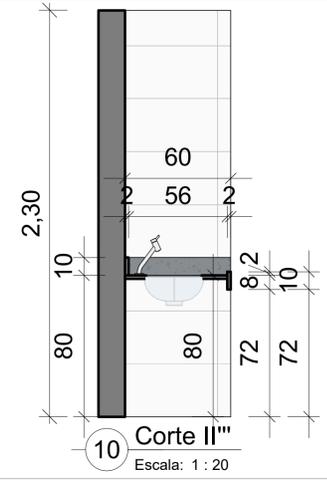

Descrição:
Projeto arquitetônico de escola (ensino fundamental II) com 25 salas, localizada na Rua Luiz Pedro da Silva(Luizinho de Pedro Costa),cod. log. 840, Q= 228(equipamento comunitário 02), loteamento Colorado, S/N,no município de Toritama-PE.

Bruna Rafaela de Assis
Arquiteta e Urbanista | CAU A170058-8

Secretaria de Educação Ciência e Tecnologia
C.N.P.J. 31.287.647/0001-70

Município de Toritama
C.N.P.J. 11.256.054/0001-39

Natureza:
Projeto arquitetônico

Conteúdo:
GRANITO
Detalhamento das bancadas de sala dos professores, refeitório, bancada de recepção de alimentos do acesso da cozinha e WC da copa E tampo de mesa da biblioteca

Quadro de áreas:

Área do terreno: 9.611,47m²


Área construída: 6.791,63m²

Área de cobertura: 5.671,43m²


Área de solo natural: 1.389,09m²

Área de solo impermeável: 8.222,38m²


Descrição da área construída (nível térreo-7m)2.613,04m² sendo (35,84 coberta de acesso) (nível inferior-3.35m)=1.871,85m²,sendo 747,93m² do refeitório externo (nível inferior 2m)=2.309,75m² (nível inferior 2m),sendo 1.190,98m² da quadra e arquibancadas,jogos e, 32m² coberta área de convivência dos fundos, 500m² piscina, e, 586,77m² área envolta da piscina.

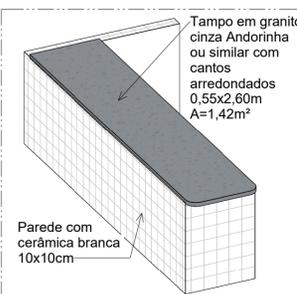

14 Ortogonal 3D
Escala:

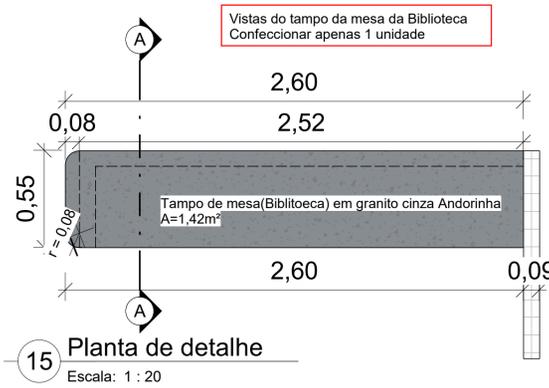

15 Planta de detalhe
Escala: 1 : 20

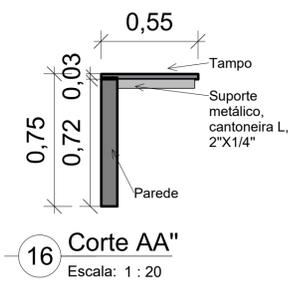

Escala:
1 : 20

Data:
Março de 2024

Prancha:
39/48