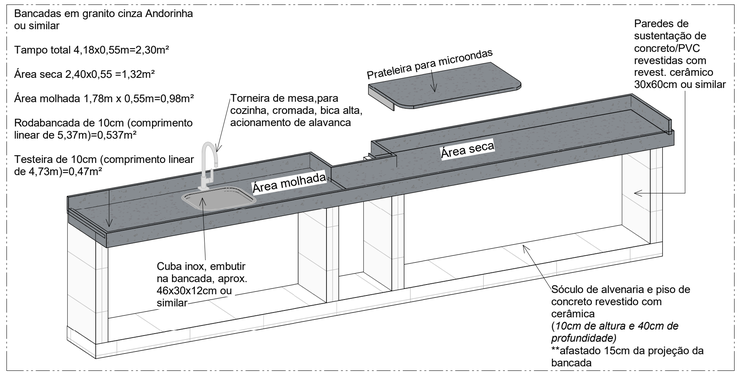

1 3D Bancada/pia da distribuição
Escala:

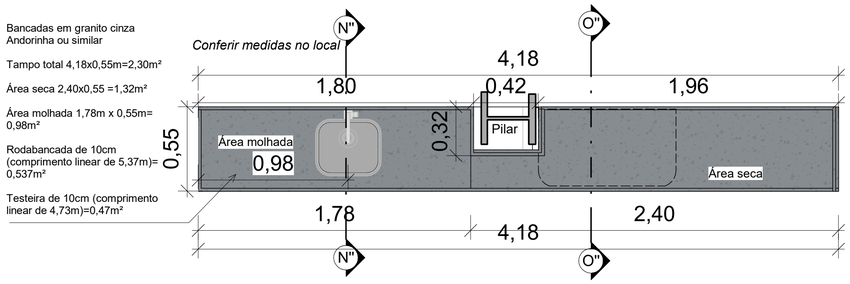

2 VS-Bancada/pia distribuição
Escala: 1 : 20

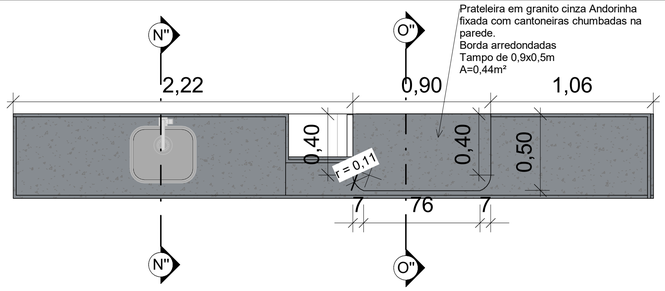

3 VS Prateleira do microondas
Escala: 1 : 20

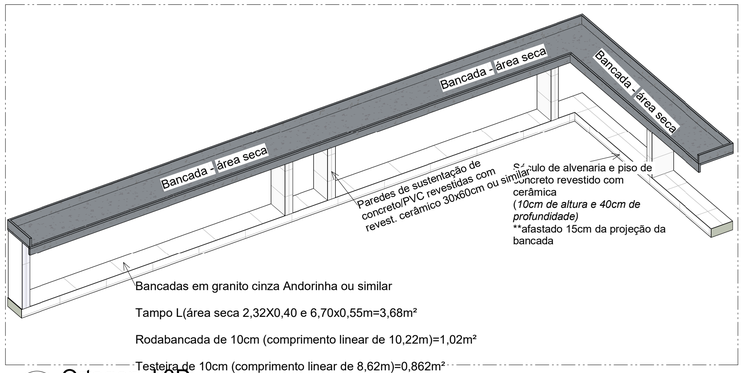

6 Ortogonal 3D
Escala:

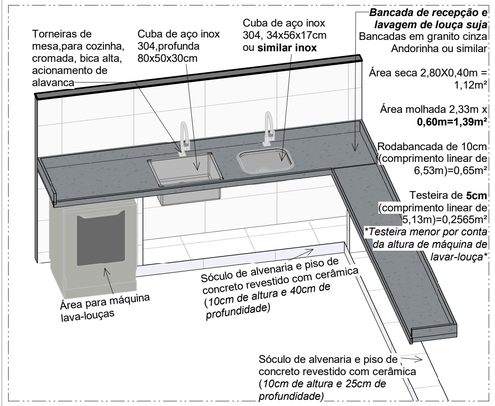

9 Ortogonal 3D
Escala:

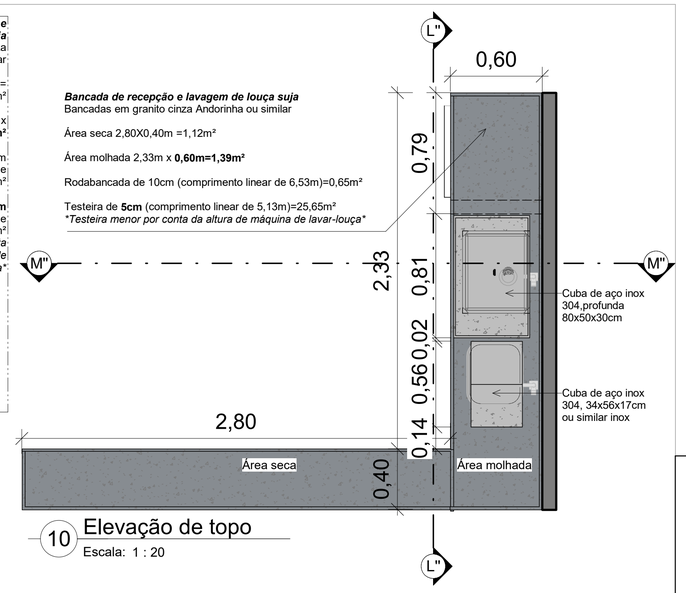

10 Elevação de topo
Escala: 1 : 20

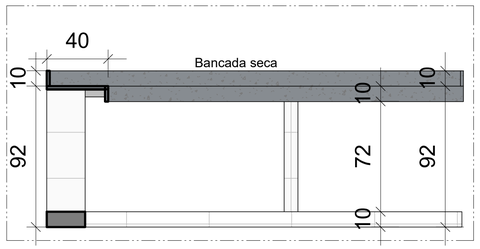

8 Corte P"P"
Escala: 1 : 20

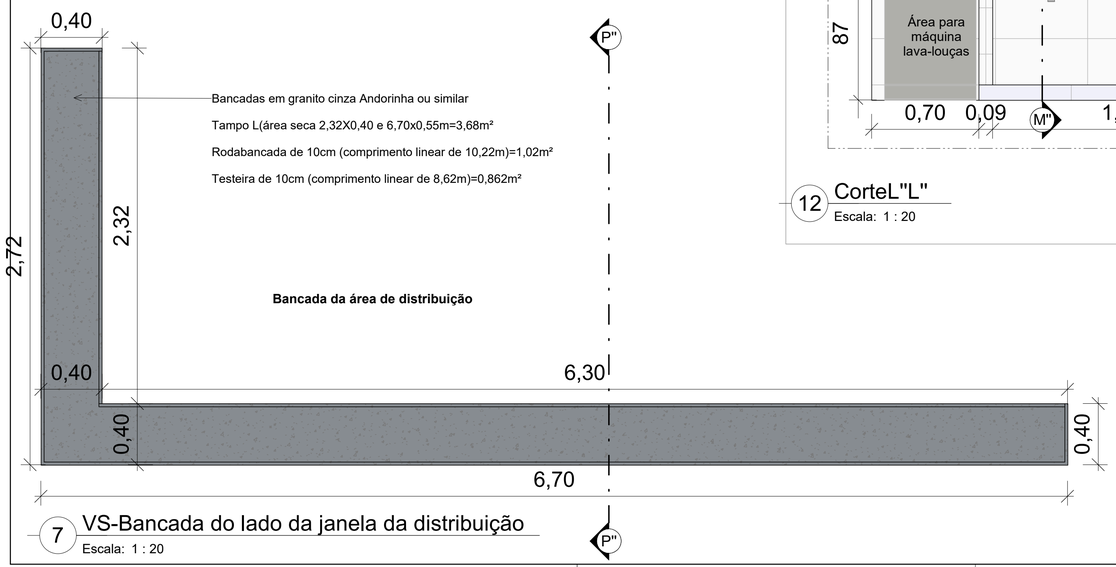

7 VS-Bancada do lado da janela da distribuição
Escala: 1 : 20

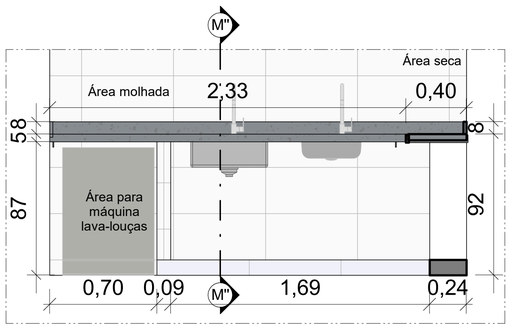

12 CorteL"L"
Escala: 1 : 20

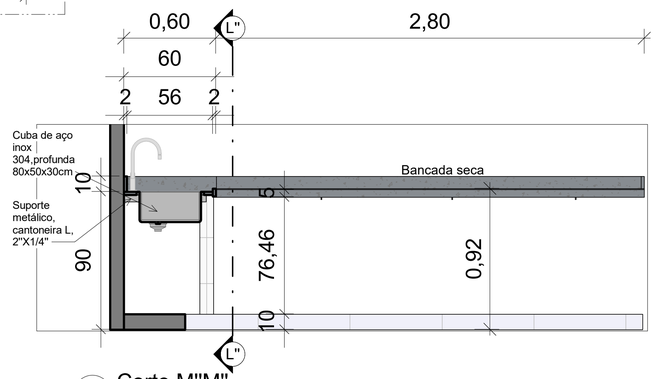

11 Corte M"M"
Escala: 1 : 20

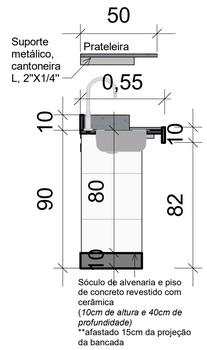

4 Corte N"N"
Escala: 1 : 20

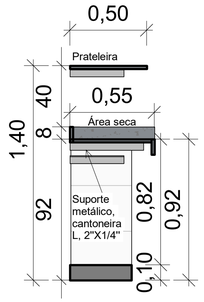

5 Corte O"O"
Escala: 1 : 20

Descrição:
Projeto arquitetônico de escola (ensino fundamental II) com 25 salas, localizada na Rua Luiz Pedro da Silva(Luizinho de Pedro Costa),cod. log. 840, Q= 228(equipamento comunitário 02), loteamento Colorado, S/N,no município de Toritama-PE.

Bruna Rafaela de Assis
Arquiteta e Urbanista | CAU A170058-8

Secretaria de Educação Ciência e Tecnologia
C.N.P.J. 31.287.647/0001-70

Município de Toritama
C.N.P.J. 11.256.054/0001-39

Natureza:
Projeto arquitetônico

Conteúdo:
GRANITO
Detalhamento das bancadas de distribuição da cozinha
Detalhamento das bancadas de lavagem de louça suja

Quadro de áreas:
Área do terreno: 9.611,47m²
Área construída: 6.791,63m²
Área de coberta: 5.671,43m²
Área de solo natural: 1.389,09m²
Área de solo impermeável: 8.222,38m²

Descrição da área construída
(nivel térreo-7m)2.613,04m² sendo (35,84 coberta de acesso)
(nivel inferior1-3.35m)=1.871,85m²,sendo 747,93m² do refeitório externo
(nivel inferior 2m)=2.309,75m² (nivel inferior 2m),sendo 1.190,98m² da quadra e arquibancadas,jogos e, 32m² coberta área de convivência dos fundos, 500m² piscina, e, 586,77m²área envolta da piscina.

ENGENHARIA
ARQUITETURA · PROJETOS · OBRAS

Escala:
1 : 20

Data:
Março de 2024

Prancha:
41/48