



1 3D-Prateleiras (utensílios)
 Escala:

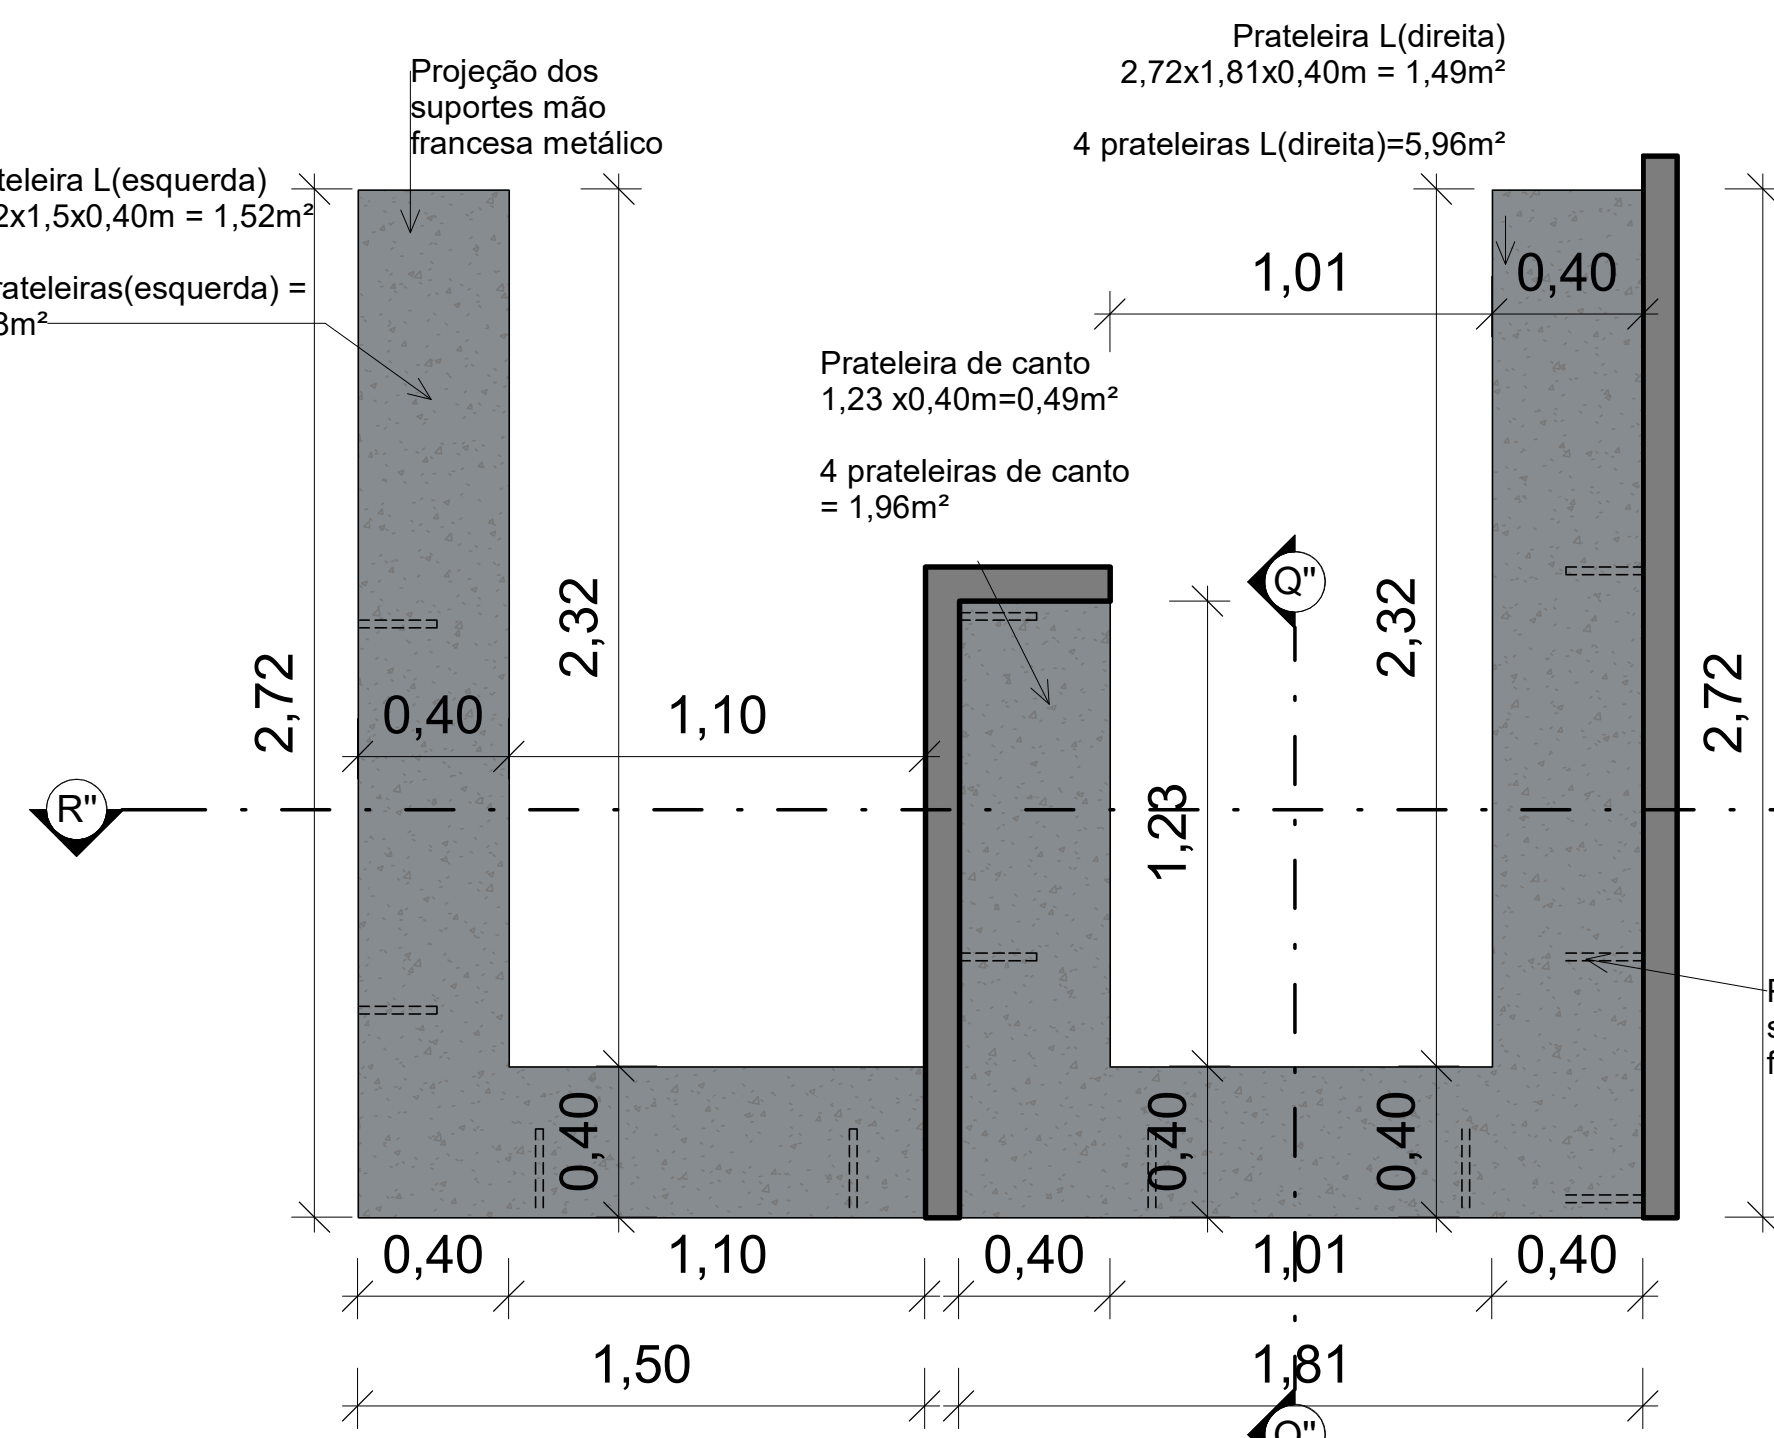


2 VS-Prateleiras da despensa de utensílios
 Escala: 1 : 20

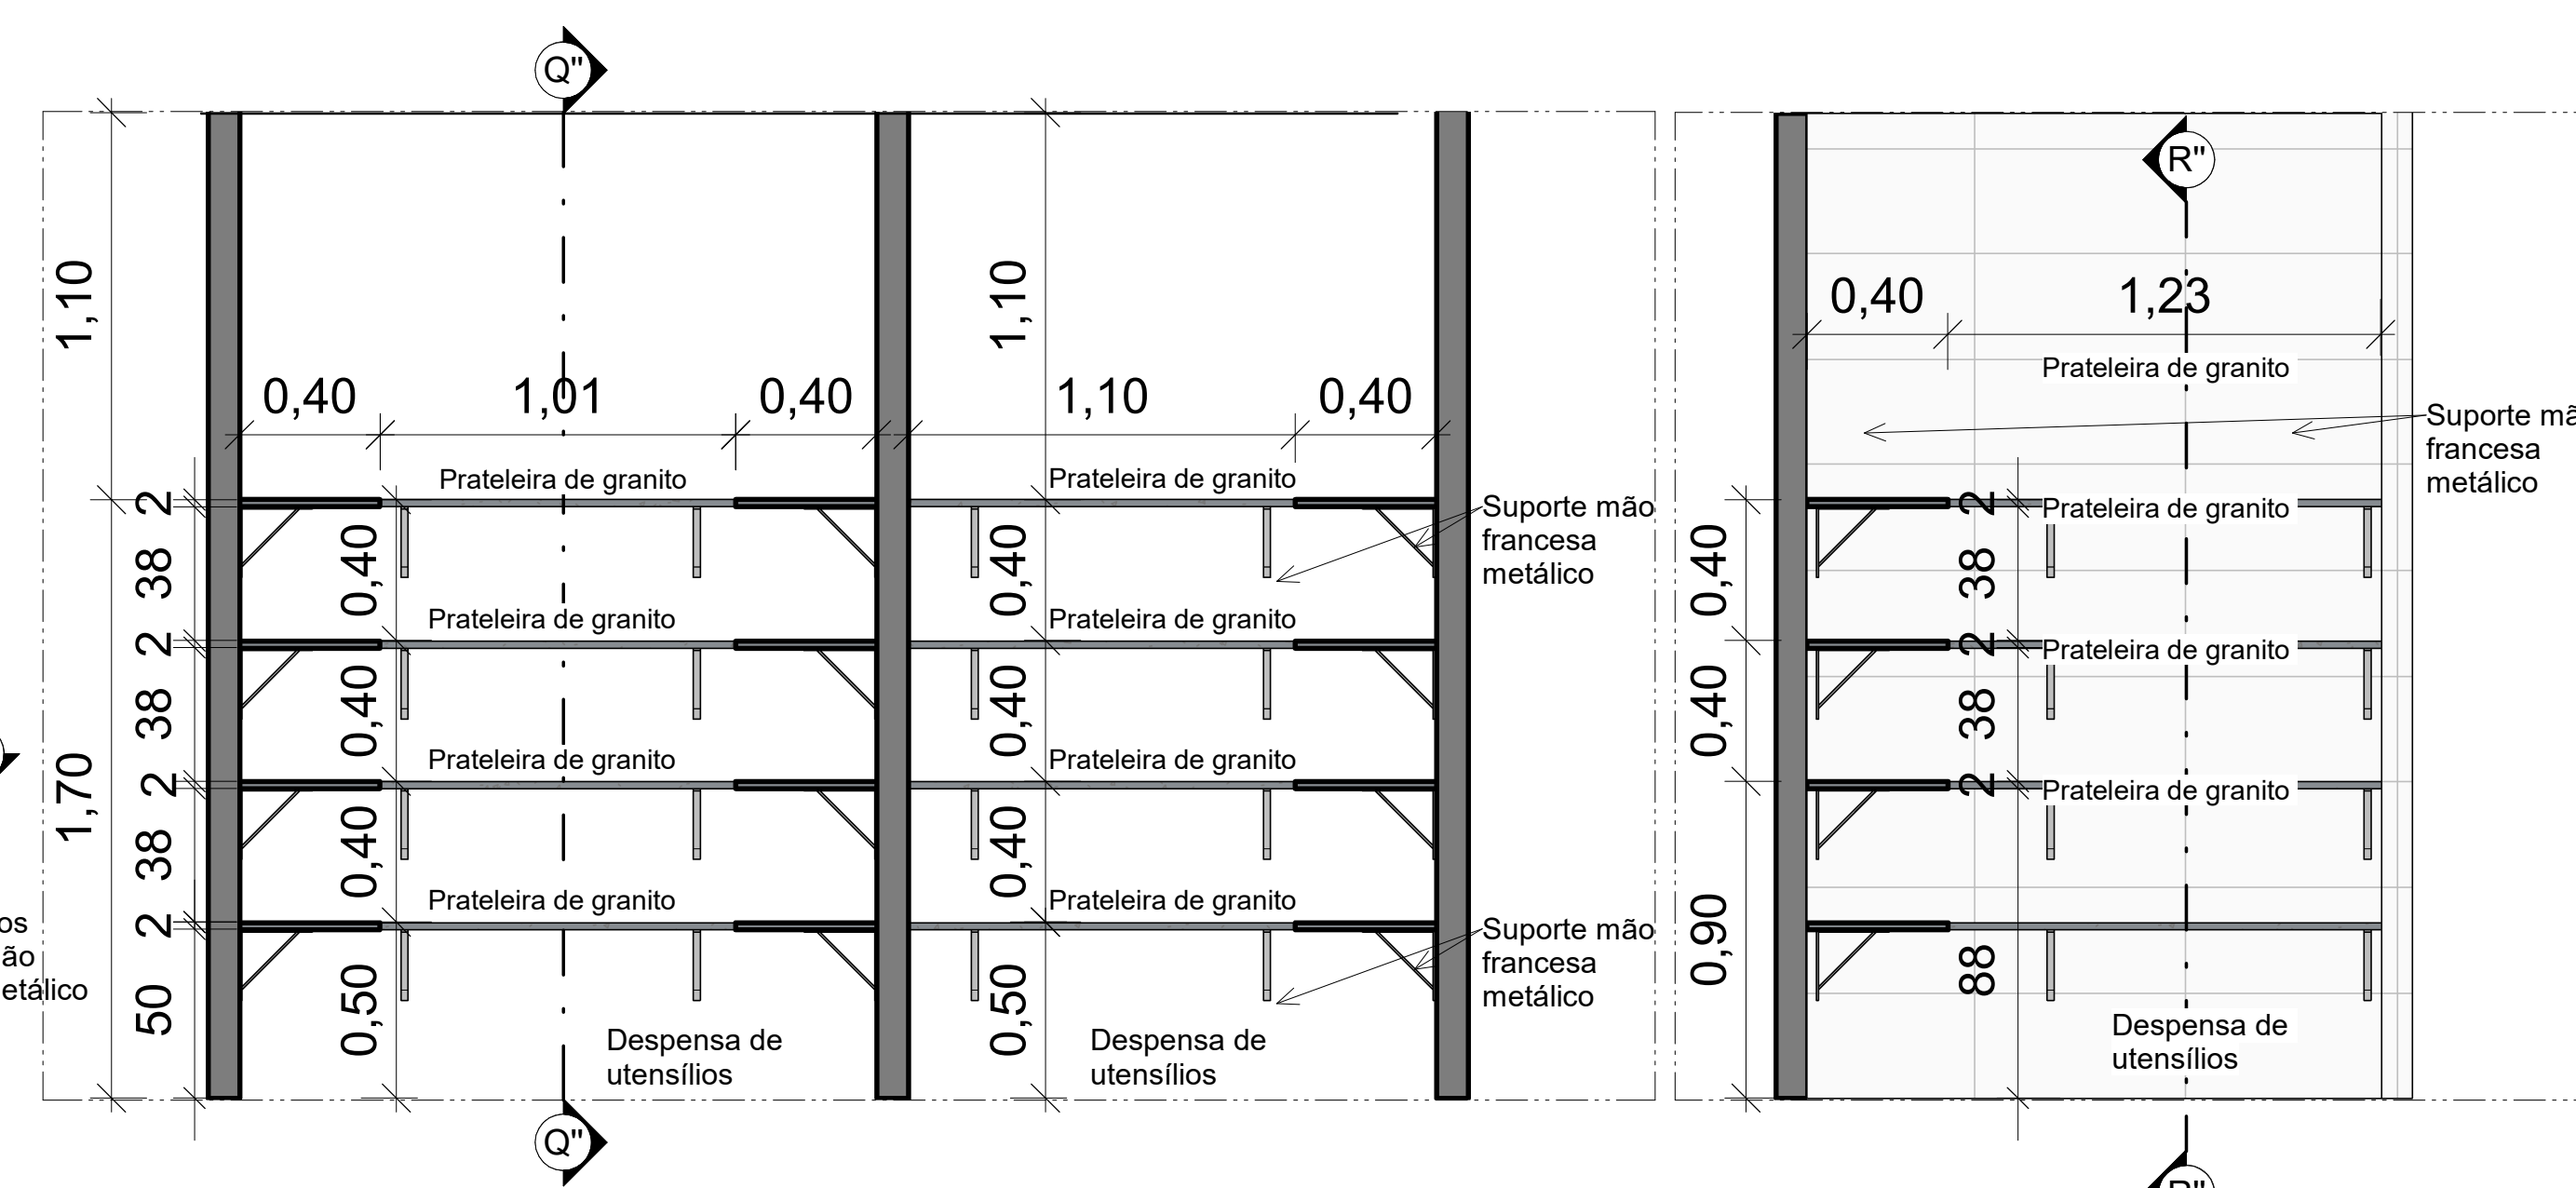


3 Corte R''R''
 Escala: 1 : 20


4 Corte Q''Q''
 Escala: 1 : 20

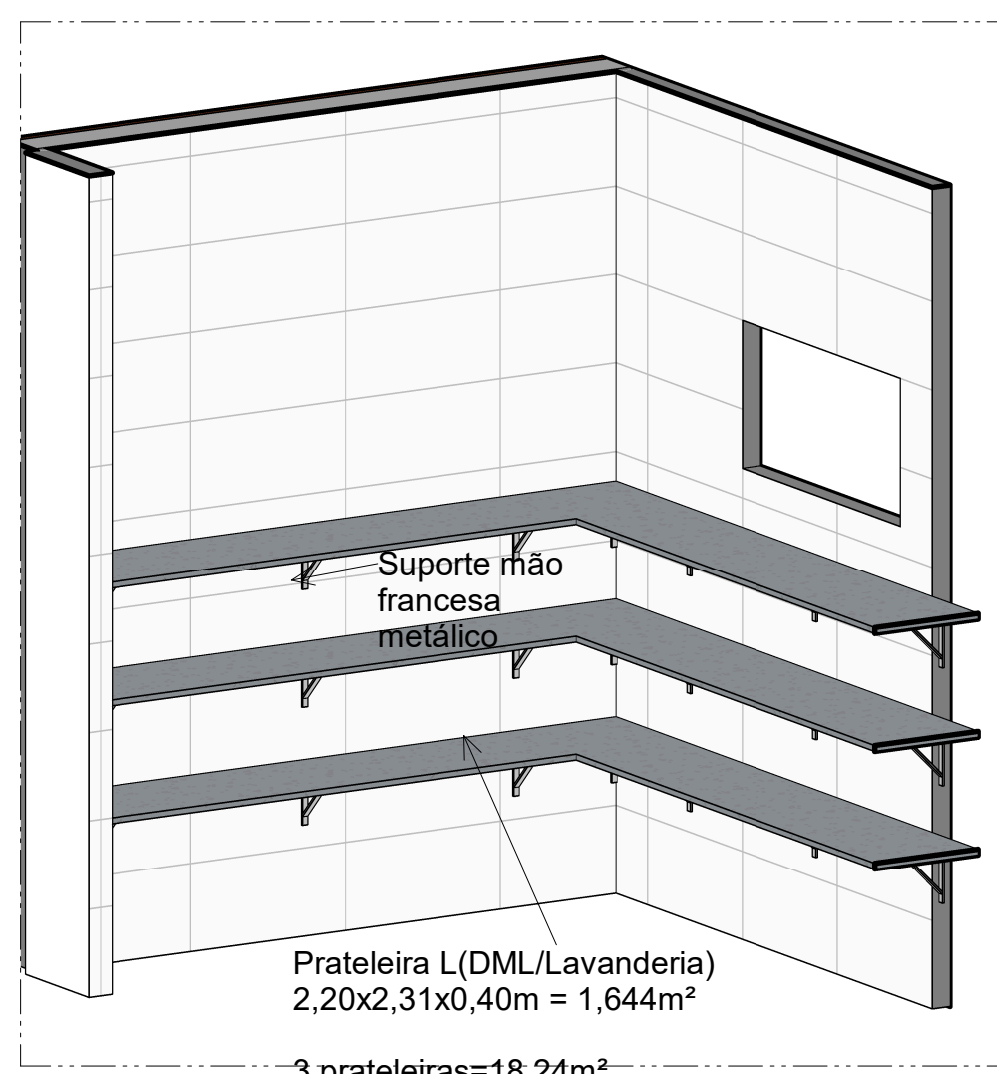


8 3D-Prateleiras da lavanderia
 Escala:

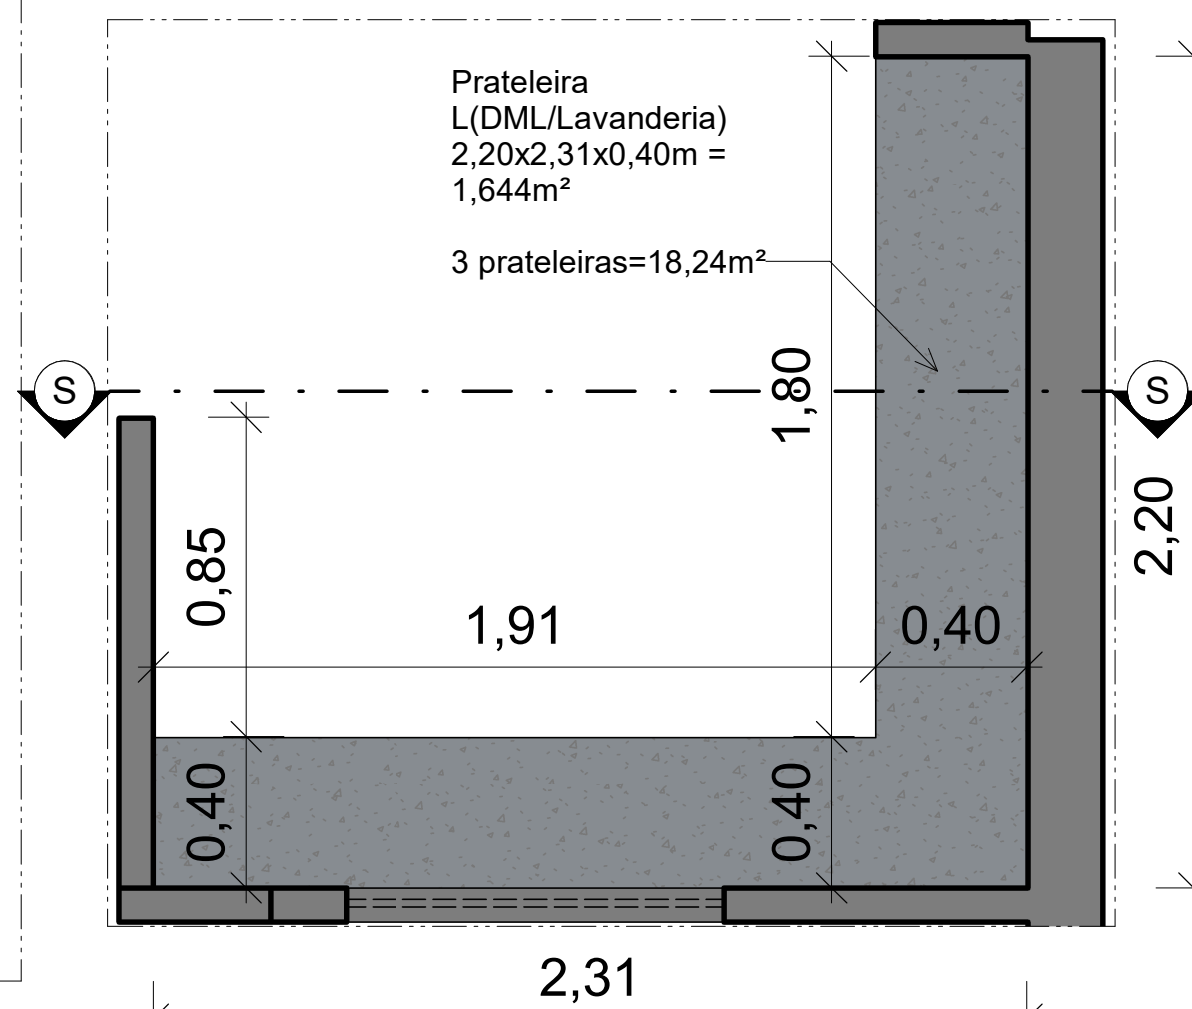


9 VS-Prateleiras-Lavanderia
 Escala: 1 : 20

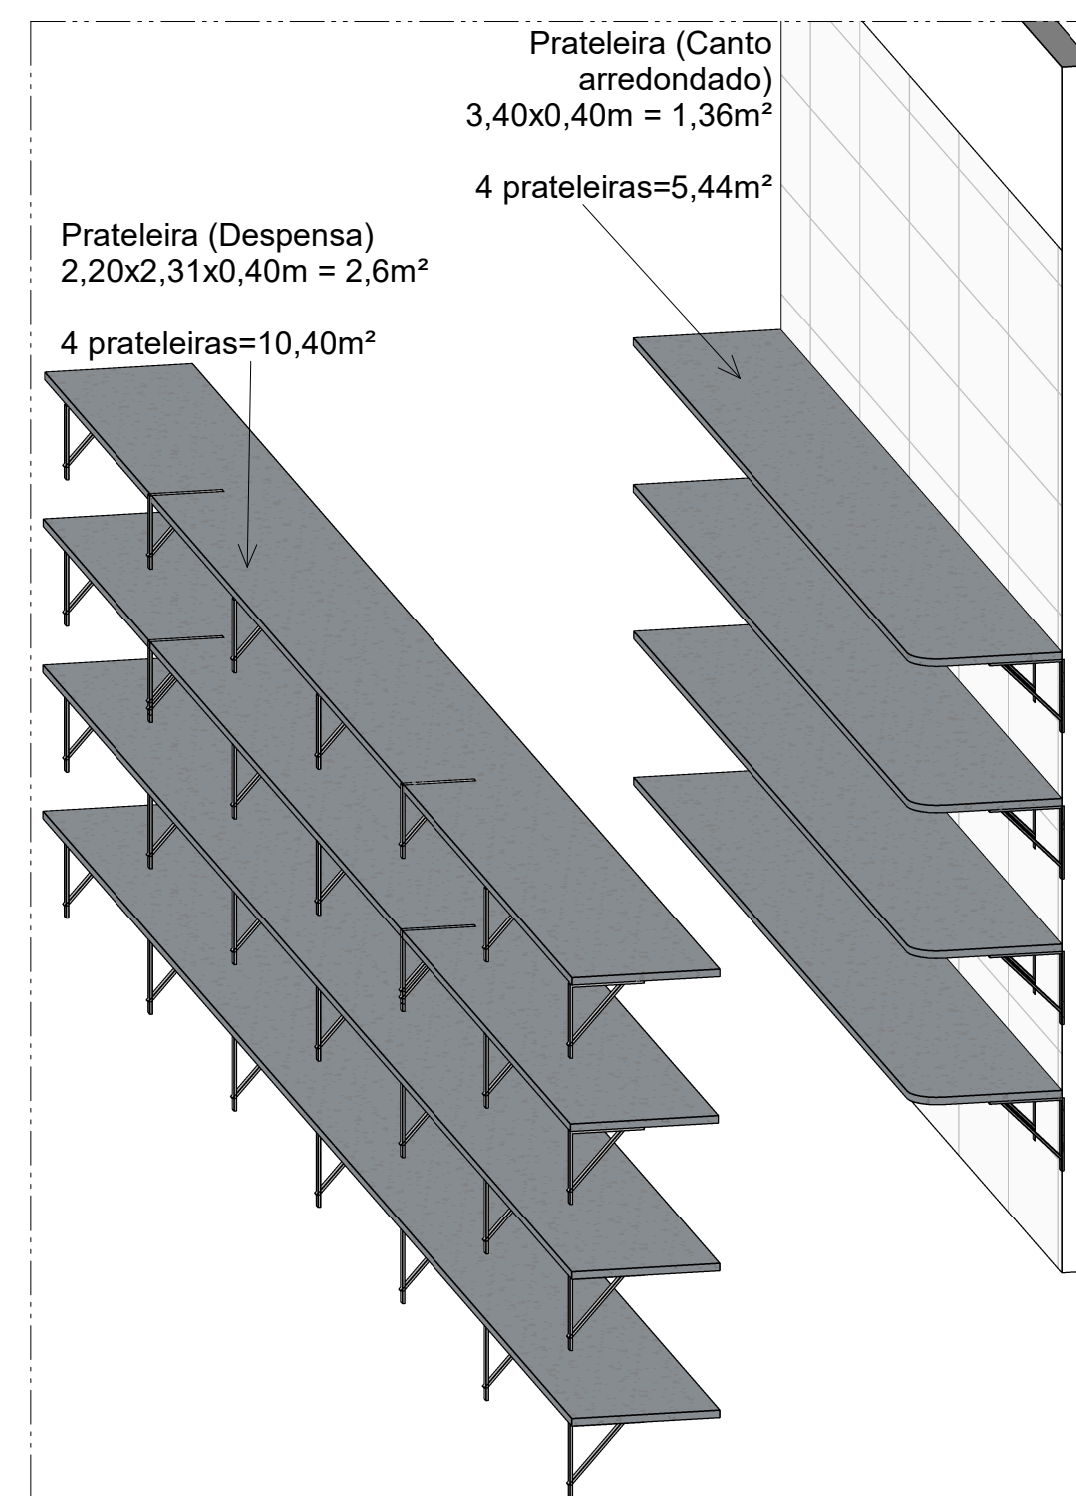


5 3D-Prateleiras(despensa)
 Escala:

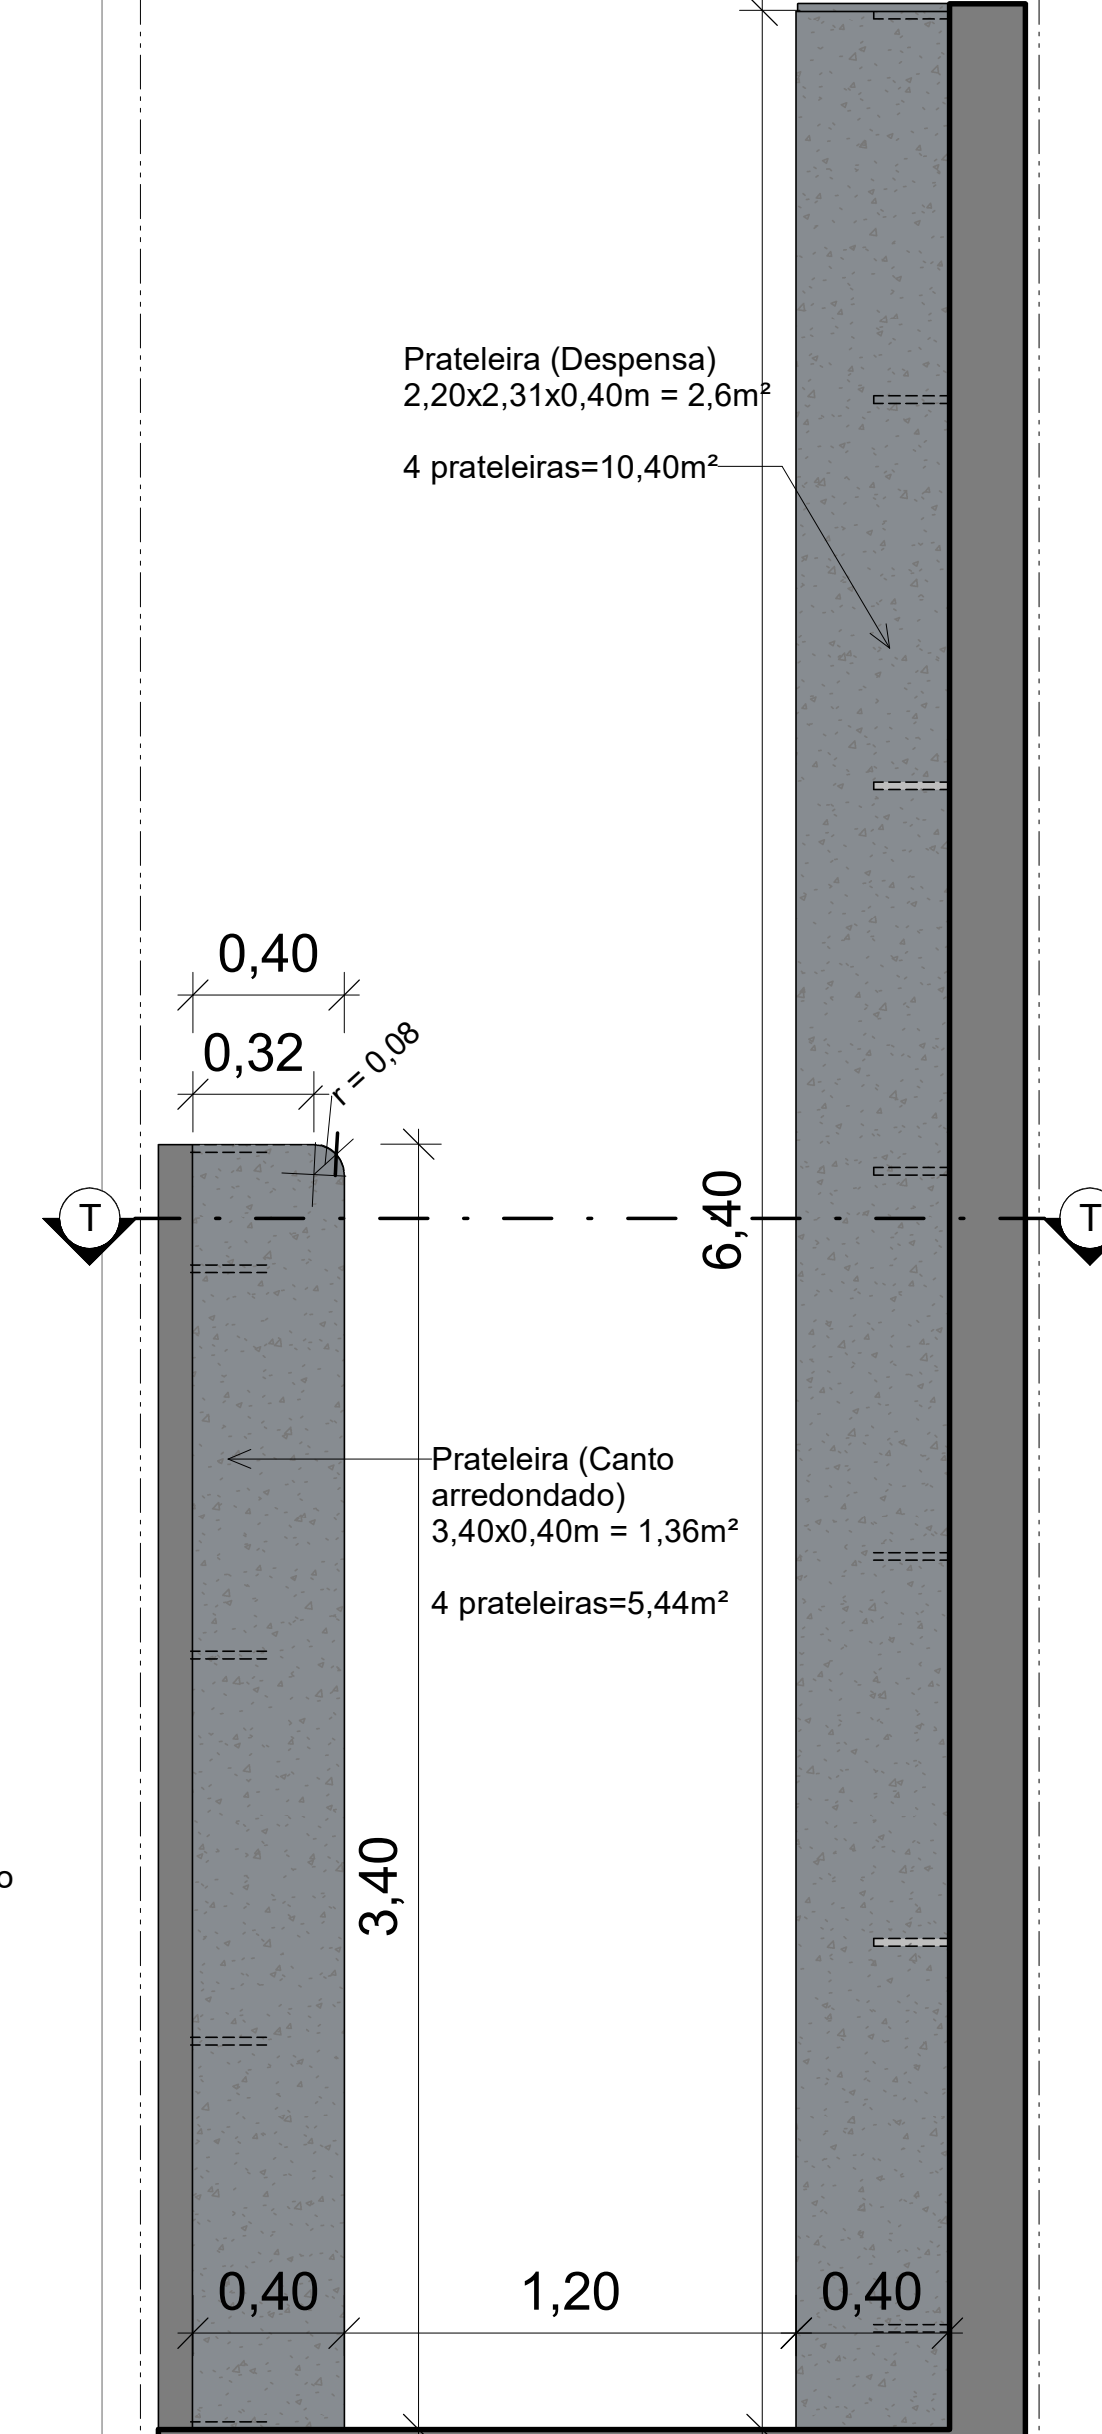

6 VS-Prateleiras-despensa
 Escala: 1 : 20

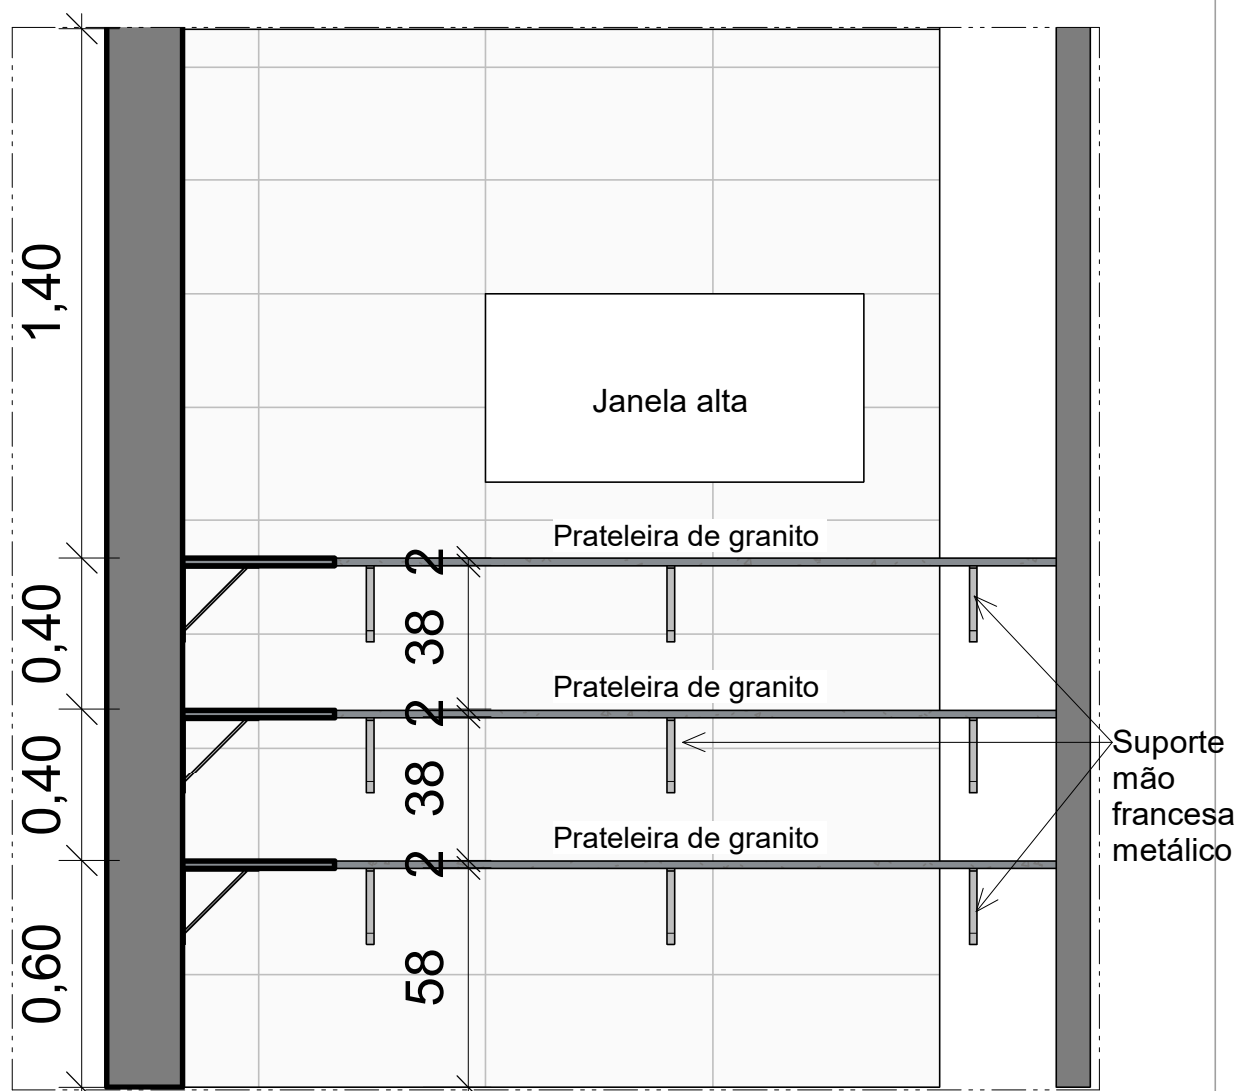

10 Corte S''S''
 Escala: 1 : 20

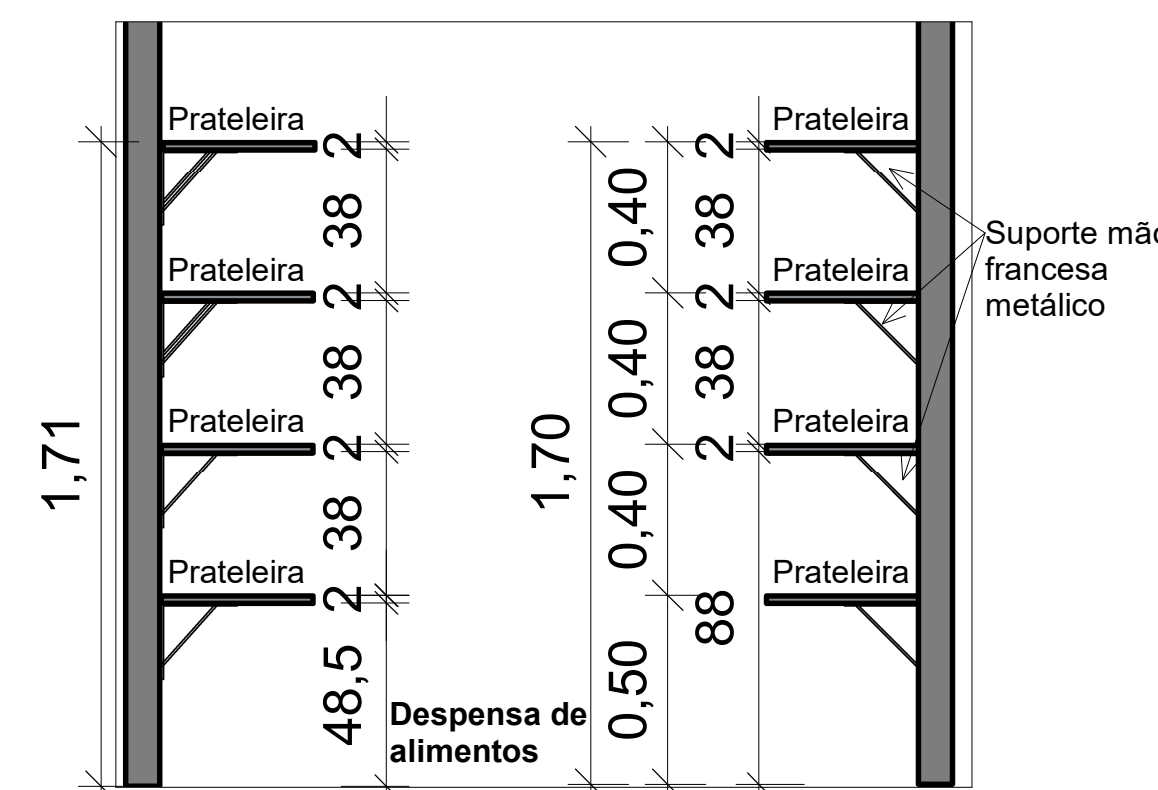

7 Corte T''T''
 Escala: 1 : 20

Descrição:
 Projeto arquitetônico de escola (ensino fundamental II) com 25 salas, localizada na Rua Luiz Pedro da Silva (Luizinho de Pedro Costa), cod. log. 840, Q= 228 (equipamento comunitário 02), loteamento Colorado, S/N, no município de Toritama-PE.

Bruna Rafaela de Assis
 Arquiteta e Urbanista | CAU A170058-8

Secretaria de Educação Ciência e Tecnologia
 C.N.P.J. 31.287.647/0001-70

Município de Toritama
 C.N.P.J. 11.256.054/0001-39

Natureza:
 Projeto arquitetônico

Conteúdo:
 GRANITO
 Detalhamento das prateleiras da despensa de alimentos e utensílios
 Detalhamento das prateleiras da lavanderia

Quadro de áreas:

Descrição da área construída (nível térreo-7m) 2.613,04m² sendo (35,84 coberta de acesso) (nível inferior 1-3.35m) = 1.871,85m², sendo 747,93m² do refeitório externo (nível inferior 2m) = 2.309,75m² (nível inferior 2m), sendo 1.190,98m² da quadra e arquibancadas, jogos e, 32m² coberta área de convivência dos fundos, 500m² piscina, e, 586,77m² área envolvida da piscina.

Área do terreno: 9.611,47m²
Área construída: 6.791,63m²
Área de cobertura: 5.671,43m²
Área de solo natural: 1.389,09m²
Área de solo impermeável: 8.222,38m²



Escala:
 1 : 20

Data:
 Março de 2024

Prancha:
 42/48