



7 DET.01-Cobertura vegetal-Jardim central

Escala: 1 : 25

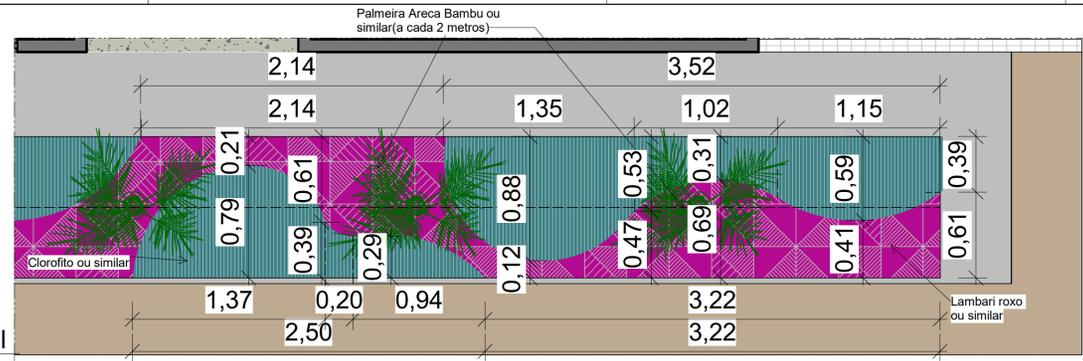


6 Cobertura vegetal-Jardim central

Escala: 1 : 50

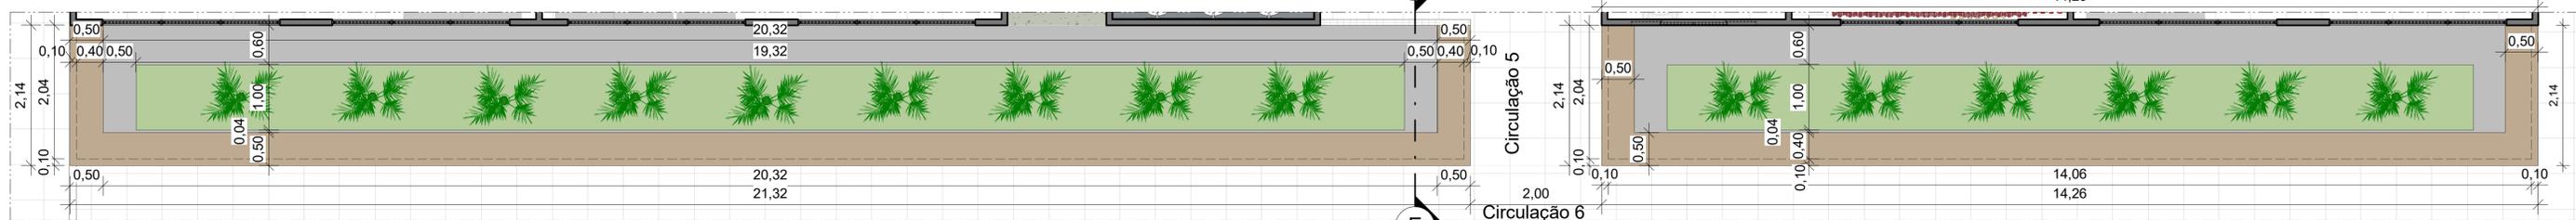

1 PB-Bancos-do-jardimcentral

Escala: 1 : 50

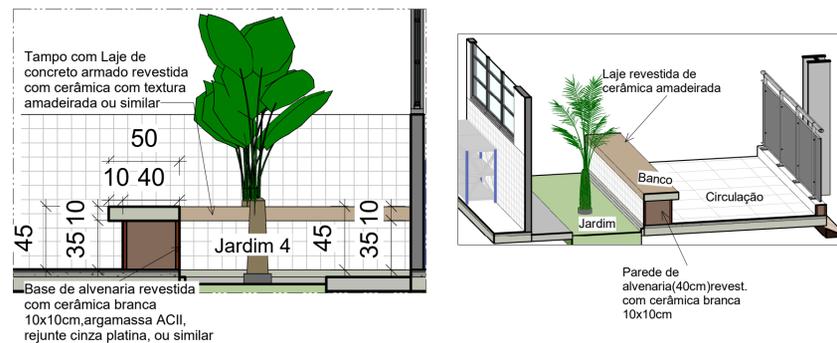


2 F - Chamada de detalhe-Banco

Escala: 1 : 25

8 3D do banco do jardim

Escala:

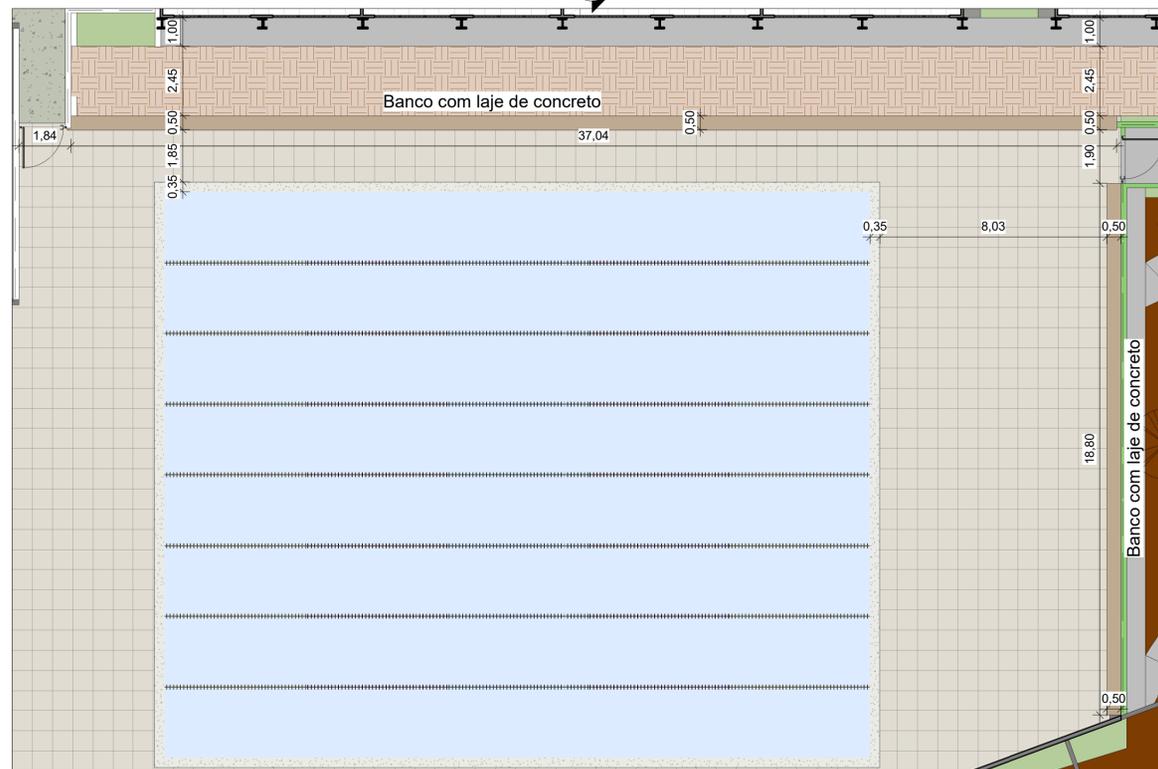

5 PB-Localizacao dos bancos da casa de maquinas

Escala: 1 : 75



3 Localizacao dos bancos-ao lado da piscina

Escala: 1 : 125



4 Localizacao dos bancos-Patio2

Escala: 1 : 75

Descrição:
Projeto arquitetônico de escola (ensino fundamental II) com 25 salas, localizada na Rua Luiz Pedro da Silva(Luizinho de Pedro Costa),cod. log. 840, Q= 228(equipamento comunitário 02), loteamento Colorado, S/N,no município de Toritama-PE.

Bruna Rafaela de Assis
Arquiteta e Urbanista | CAU A170058-8

Secretaria de Educação Ciência e Tecnologia
C.N.P.J. 31.287.647/0001-70

Município de Toritama
C.N.P.J. 11.256.054/0001-39

Natureza:
Projeto
arquitetônico

Conteúdo:
Localização dos bancos de concreto(para jardim)
Corte e vista 3D do banco de laje de concreto
Planta de cobertura vegetal do jardim central(térreo)

Quadro de áreas:

Descrição da área construída (nível térreo-7m)2.613,04m² sendo (35,84 coberta de acesso) (nível inferior1-3.35m)=1.871,85m²,sendo 747,93m² do refeitório externo (nível inferior 2m)=2.309,75m² (nível inferior 2m),sendo 1.190,98m² da quadra e arquibancadas,jogos e, 32m² coberta área de convivência dos fundos, 500m² piscina, e, 586,77m²área envolvida da piscina.

Área do terreno: 9.611,47m²
Área construída: 6.791,63m²
Área de cobertura: 5.671,43m²
Área de solo natural: 1.389,09m²
Área de solo impermeável: 8.222,38m²



Escala:
Como indicado
Data:
Março de 2024

Prancha:
46/48