




1 Corte 2
1 : 50

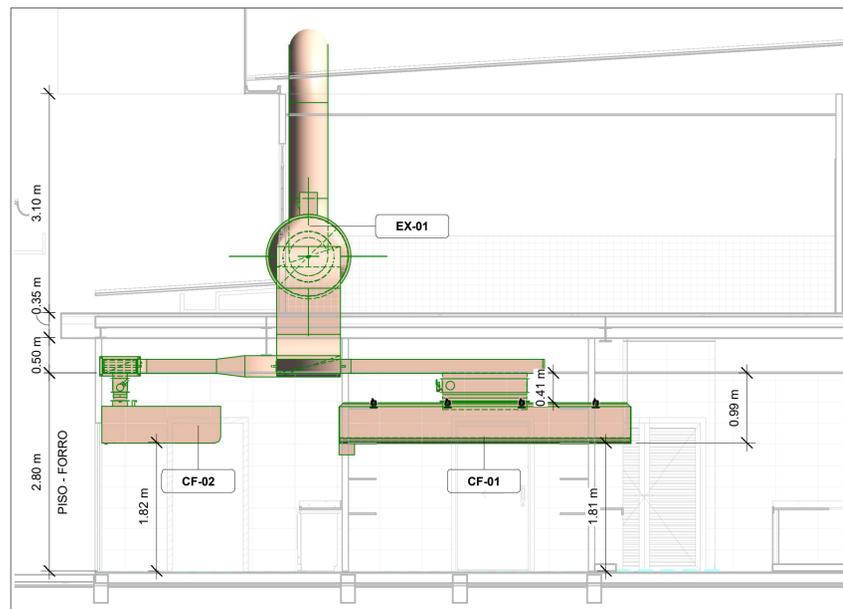

3 Corte 3
1 : 50

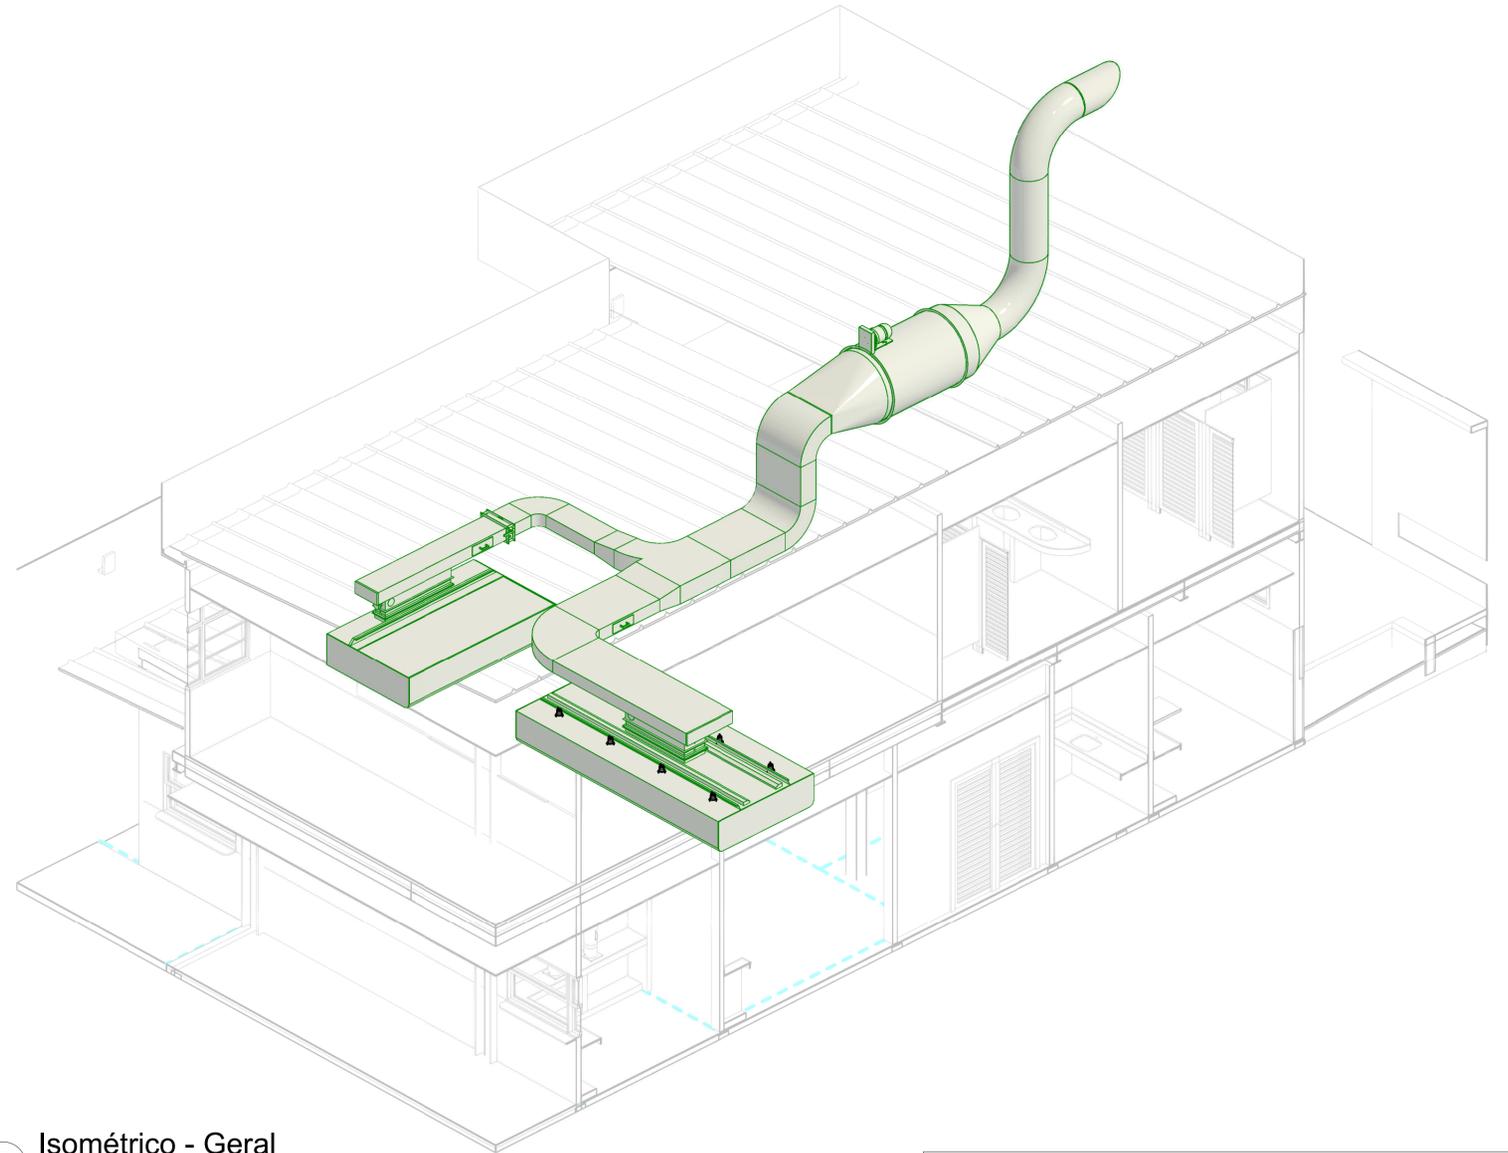

2 Isométrico - Geral

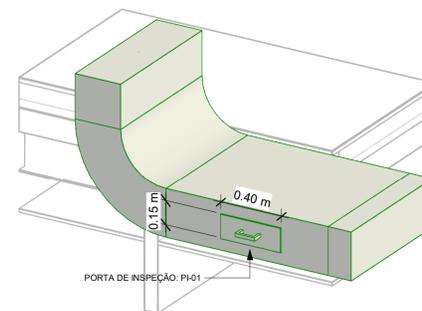

4 Detalhe Porta de Inspeção

<p>CONTRATADA</p>  	
<p>EMPRESA</p> <p>CNPJ: 48.329.313/0001-14 RUA CAPITAO PEDRO IVO, 526, CENTRO, PALMARES-PE CEP: 55540-000</p> <p>PROJETISTA</p> <p>ENG MECÂNICO: JULIO CARLOS DA SILVA CREA: 182129445-9</p>	<p>CONTATOS</p> <p>E-MAIL: TELEFONE: (81) 99663-2745</p>
<p>CONTRATANTE</p> 	
<p>EMPRESA</p> <p>SECRETARIA DE EDUCACAO, CIENCIA E TECNOLOGIA CNPJ: 31.287.647/0001-70 AVENIDA DORIVAL JOSÉ PEREIRA, 1370 PARQUE DAS FEIRAS, TORITAMA-PE CEP: 55125-000</p>	<p>CONTATOS</p> <p>E-MAIL: TELEFONE:</p>
<p>ASSINATURAS:</p>	
<p>SECRETARIA DE EDUCACAO, CIENCIA E TECNOLOGIA CNPJ: 31.287.647/0001-70</p>	<p>JÚLIO CARLOS DA SILVA CREA: 182129445-9</p>
<p>TIPO DE PROJETO:</p> <p>Projeto de Exaustão Industrial</p>	<p>CONTEÚDO:</p> <p>CORTES, ISOMÉTRICO E DETALHES</p>
<p>INFORMAÇÕES GERAIS</p> <p>Projeto de exaustão para cozinha industrial da escola municipal de Toritama-PE</p> <p>Vazão Total do Sistema de Exaustão: 10.167 m³/h Vazão Total de Insuflamento: 9.240 m³/h</p>	
<p>DATA:</p> <p>23/04/2024</p>	<p>ESCALA:</p> <p>INDICADA</p>
<p>REV:</p> <p>01</p>	<p>Nº DA PRANCHA: 02 / 02</p>